


PARCELA

ESCALA 1/200

SUPERFICIE DE LA PARCELA 1.163.10 m2

PROYECTO DE	DIVISION DE NAVES	REGISTRO	05/686
EMPLAZAMIENTO Y PARCELA		ESCALA:	1/200
DELINEADO POR: DEMETRIO GONZALEZ PEREZ dgper@grupodeltron.com		FECHA	JULIO-2007
EMPLAZAMIENTO	CALLE FRANCIA N 52 (POLIGONO INDUSTRIAL DE VILLALOBON, PARCELA 101) PALENCIA	MODIFICADO	
PROMOTOR	INVERSIONES PALLANTIA S.L.	PLANO #:	1
ARQUITECTO	LUIS FERNANDEZ VALLEJO		


PLANTA DIVISION DE NAVES

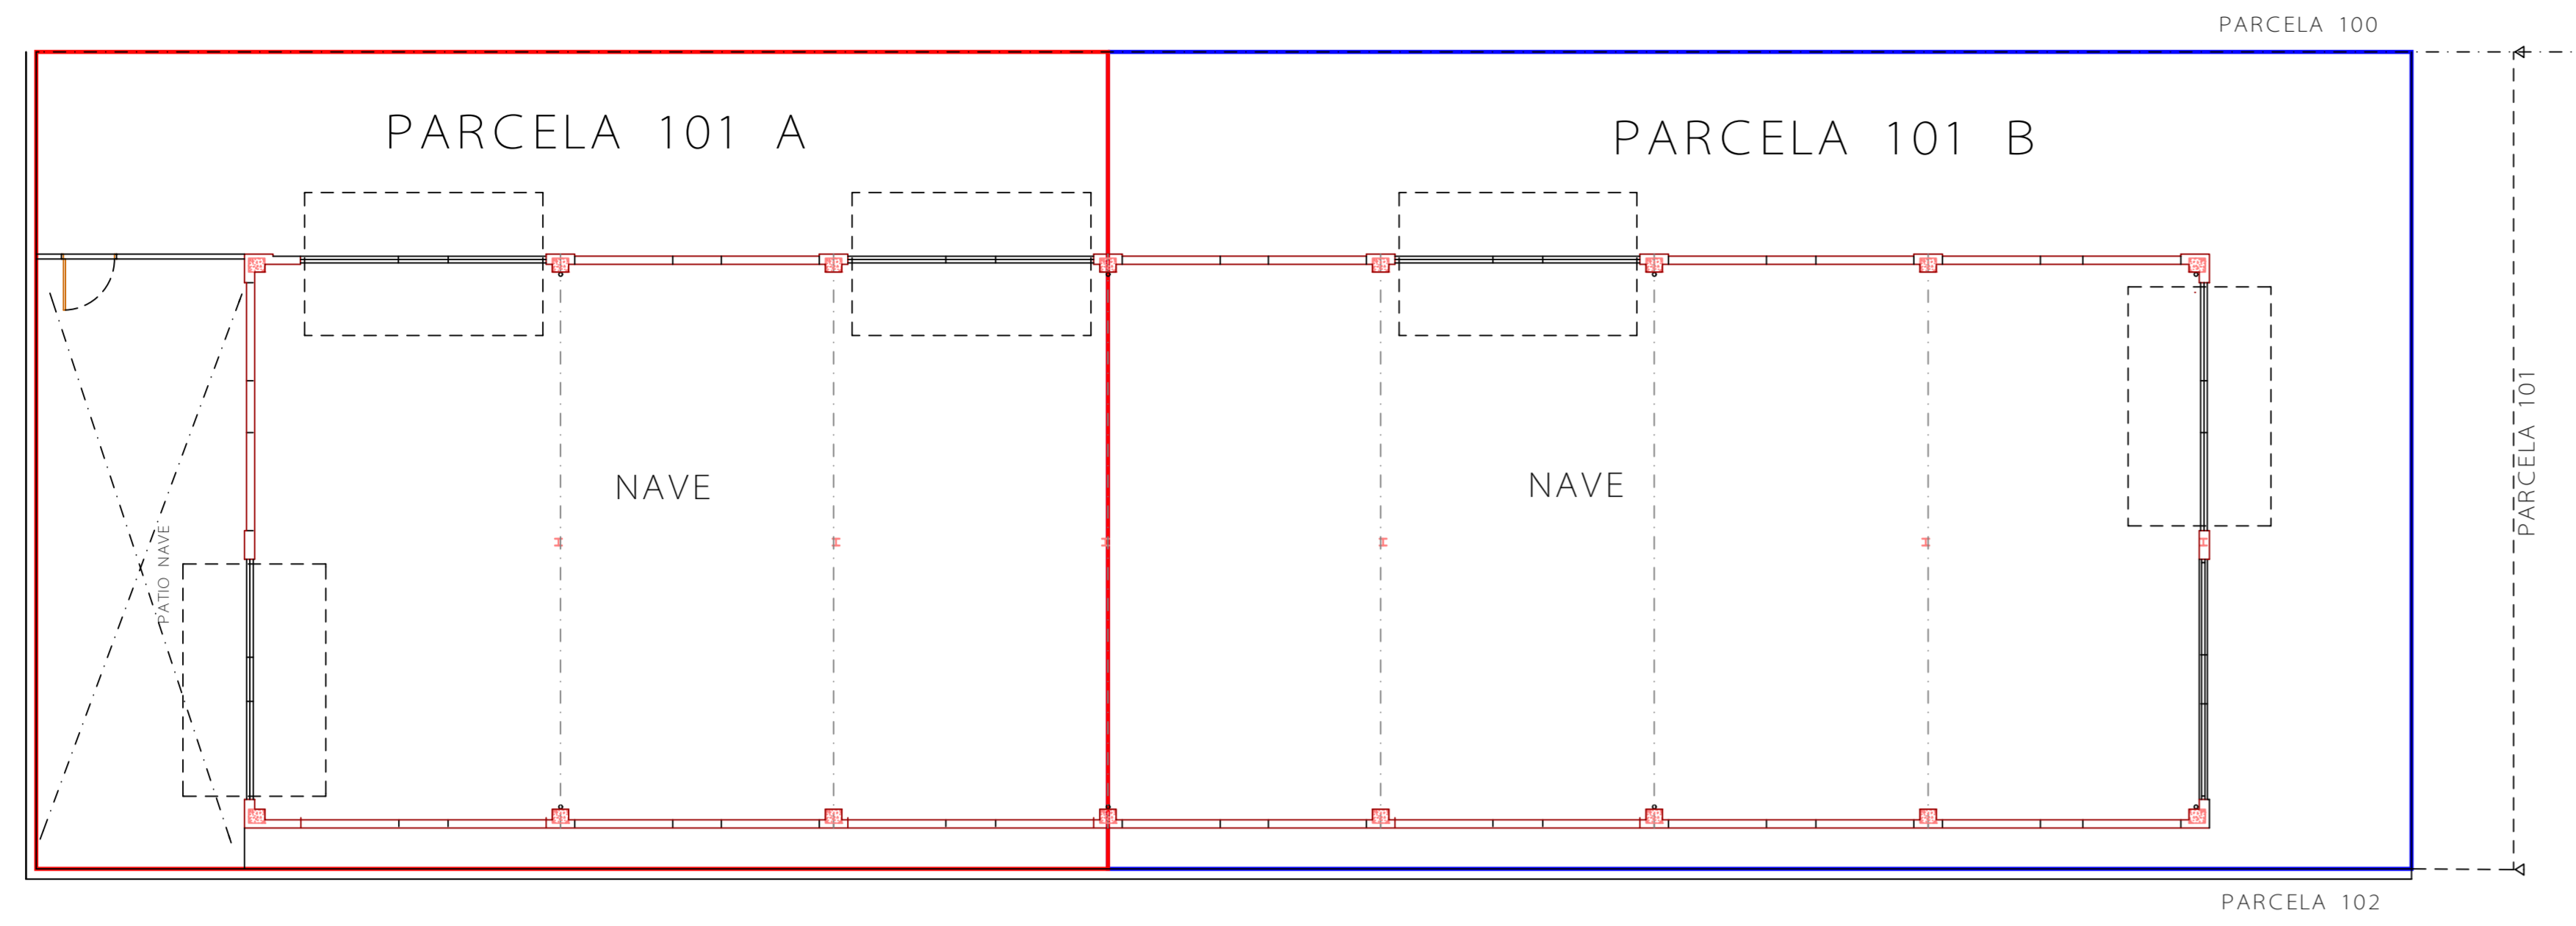

CUADRO DE SUPERFICIES


SUPERFICIE TOTAL PARCELA 101	1.163.10 m ²
DIVISION EN PARCELAS 101 A Y 101 B	
PARCELA 101 A	
NORMATIVA APLICABLE	525.10 m ²
SUPERFICIE PARCELA	525.10 m ²
OCUPACION MAXIMA EN PLANTA 70% DE 525.10m ² =	367.57 m ²
EDIFICABILIDAD MAXIMA 80% DE 525.10m ² =	420.08 m ²
SUPERFICIES APLICADAS	
SUPERFICIE PARCELA	525.10 m ²
SUPERFICIE CONSTRUIDA EN P. BAJA	294.60 m ²
ENTREPLANTA (POSIBLE O FUTURA CONSTRUCCION)	125.48 m ²
TOTAL	420.08 m ²
PARCELA 101 B	
NORMATIVA APLICABLE	638.00 m ²
SUPERFICIE PARCELA	638.00 m ²
OCUPACION MAXIMA EN PLANTA 70% DE 638.00m ² =	446.60 m ²
EDIFICABILIDAD MAXIMA 80% DE 638.00m ² =	510.40 m ²
SUPERFICIES APLICADAS	
SUPERFICIE PARCELA	638.00 m ²
SUPERFICIE CONSTRUIDA EN P. BAJA	375.55 m ²
ENTREPLANTA (POSIBLE O FUTURA CONSTRUCCION)	134.85 m ²
TOTAL	510.40 m ²

PLANTA CONSTRUIDA

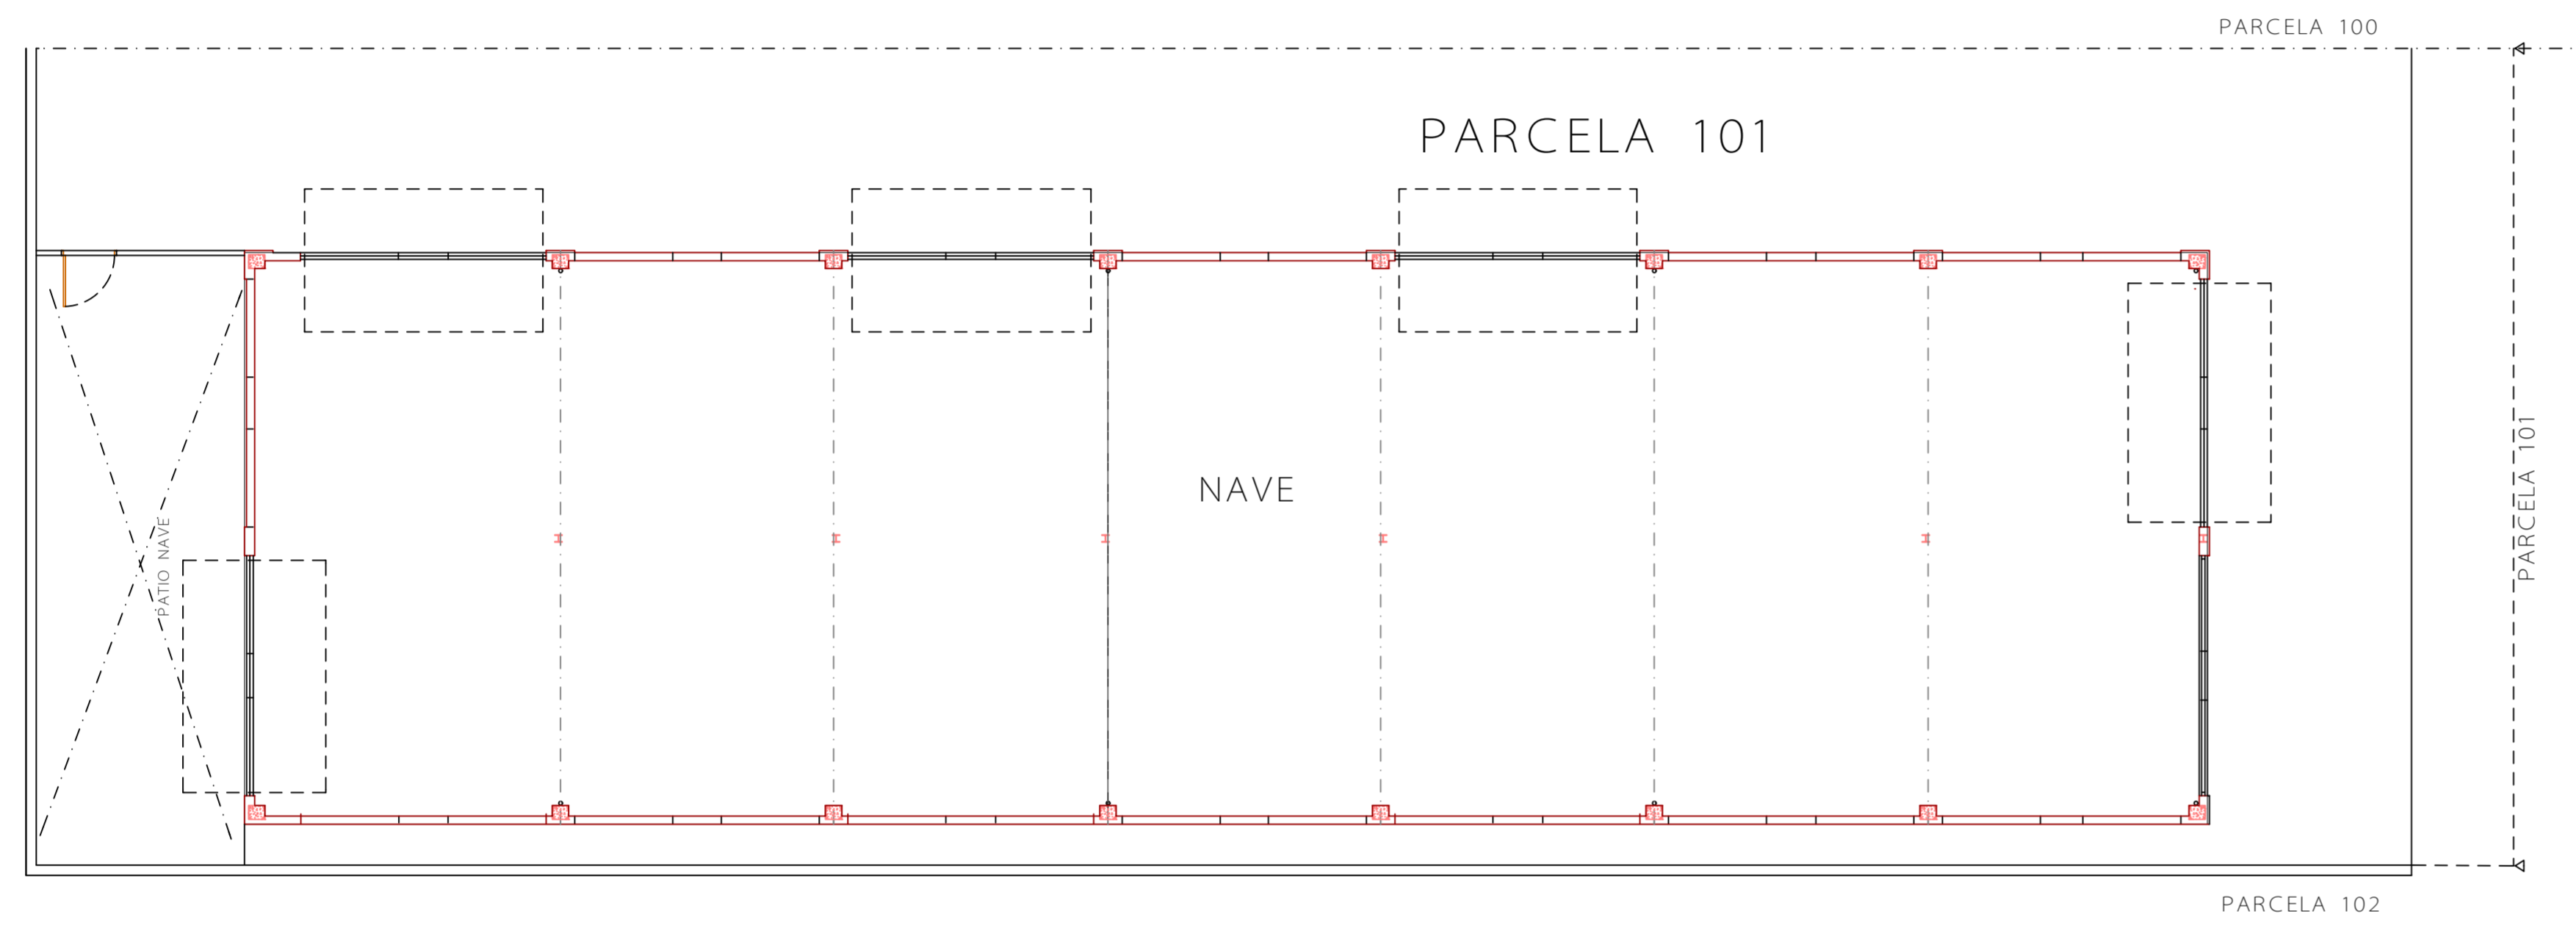


SUPERFICIES NORMATIVA	
SUPERFICIE DE LA PARCELA	1.163.10 m ²
OCUPACION MAXIMA 70%	814.17 m ²
EDIFICABILIDAD MAXIMA 80%	930.48 m ²
SUPERFICIES CONSTRUIDAS	
OCUPACION EN PLANTA	670.15 m ²
ENTREPLANTA (POSIBLE O FUTURA CONSTRUCCION)	260.33 m ²
TOTAL	930.48 m²

PLANTAS PROYECTADAS CON LICENCIA

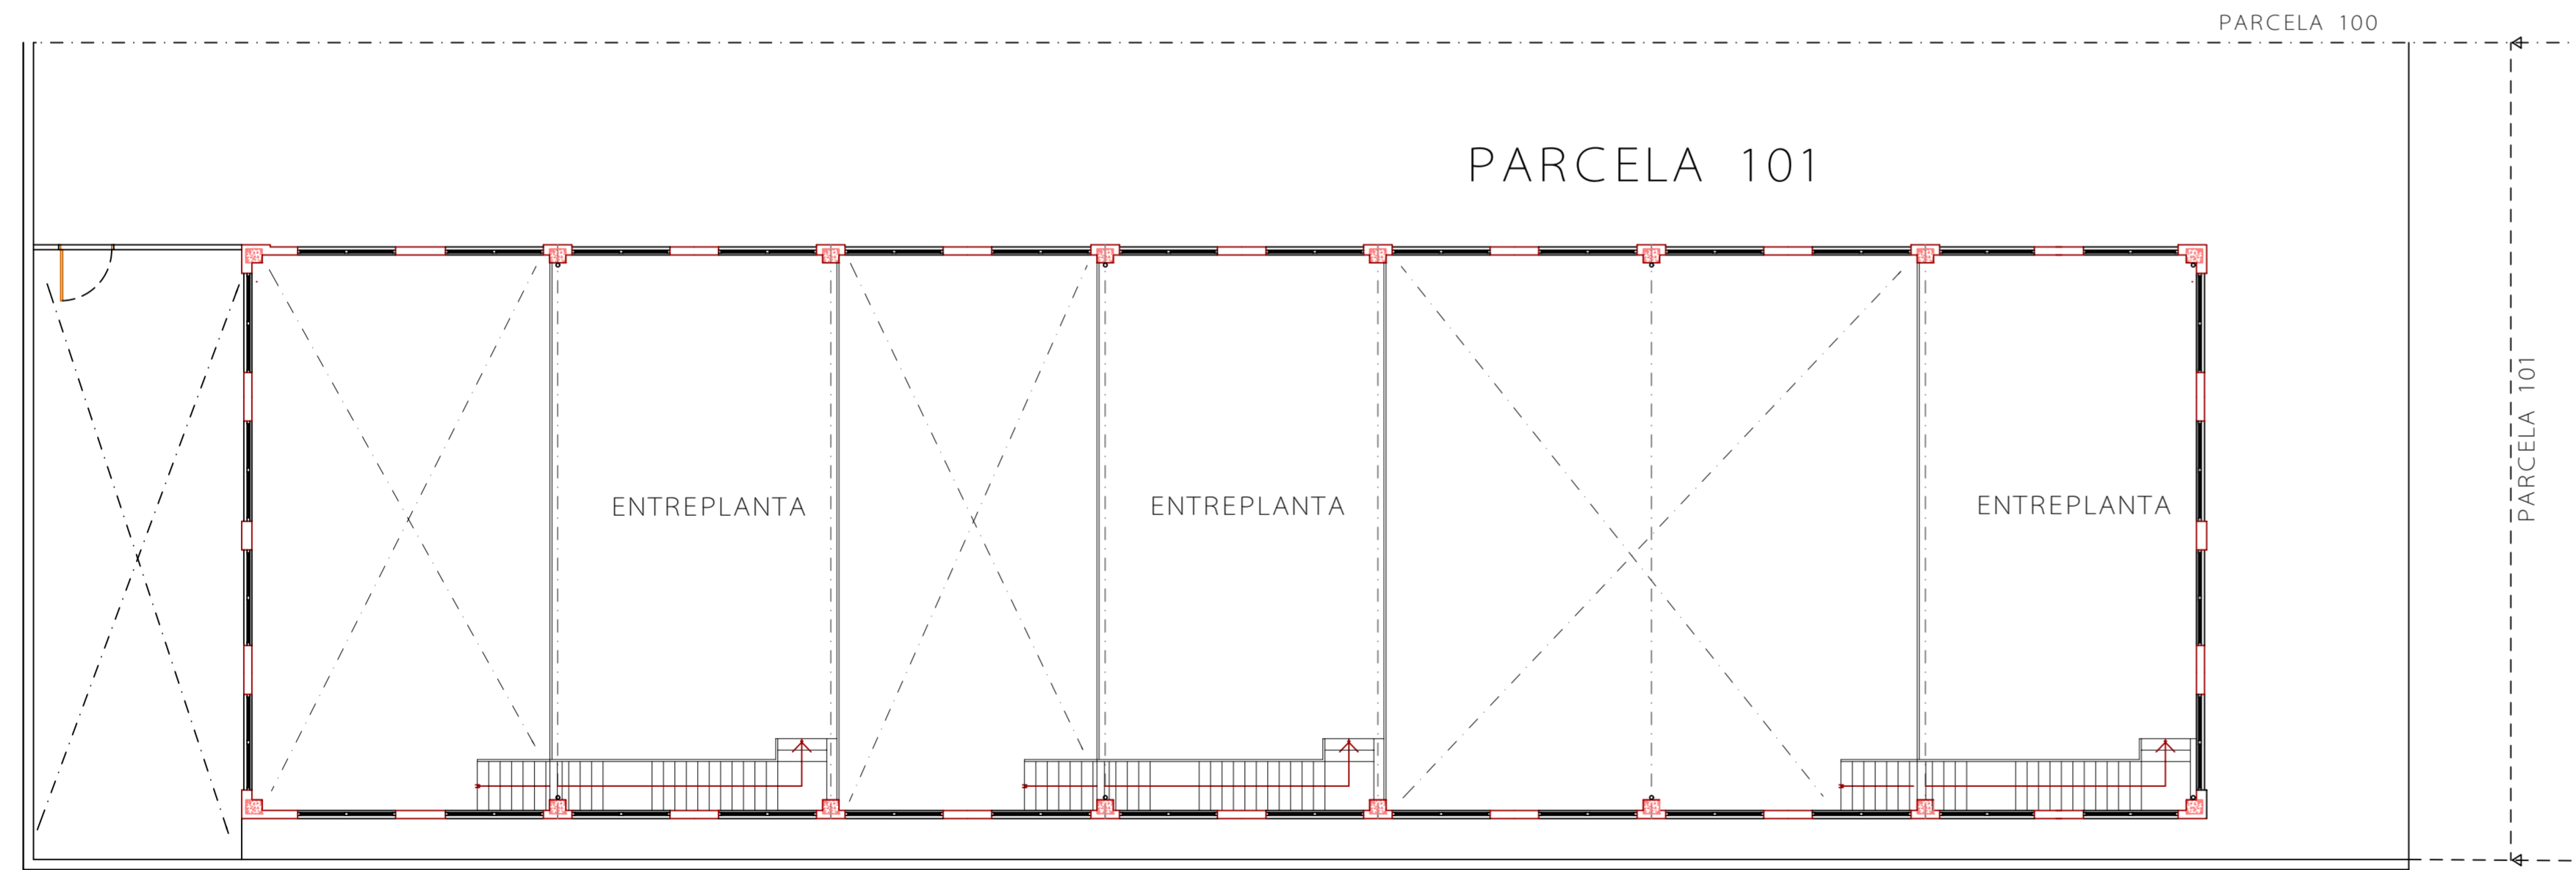

SUPERFICIES NORMATIVA	
SUPERFICIE DE LA PARCELA	1.163.10 m ²
OCUPACION MAXIMA 70%	814.17 m ²
EDIFICABILIDAD MAXIMA 80%	930.48 m ²
SUPERFICIES CONSTRUIDAS	
OCUPACION EN PLANTA	670.15 m ²
EDIFICABILIDAD	930.48 m ²
ENTREPLANTA	260.33 m²

ENTREPLANTA

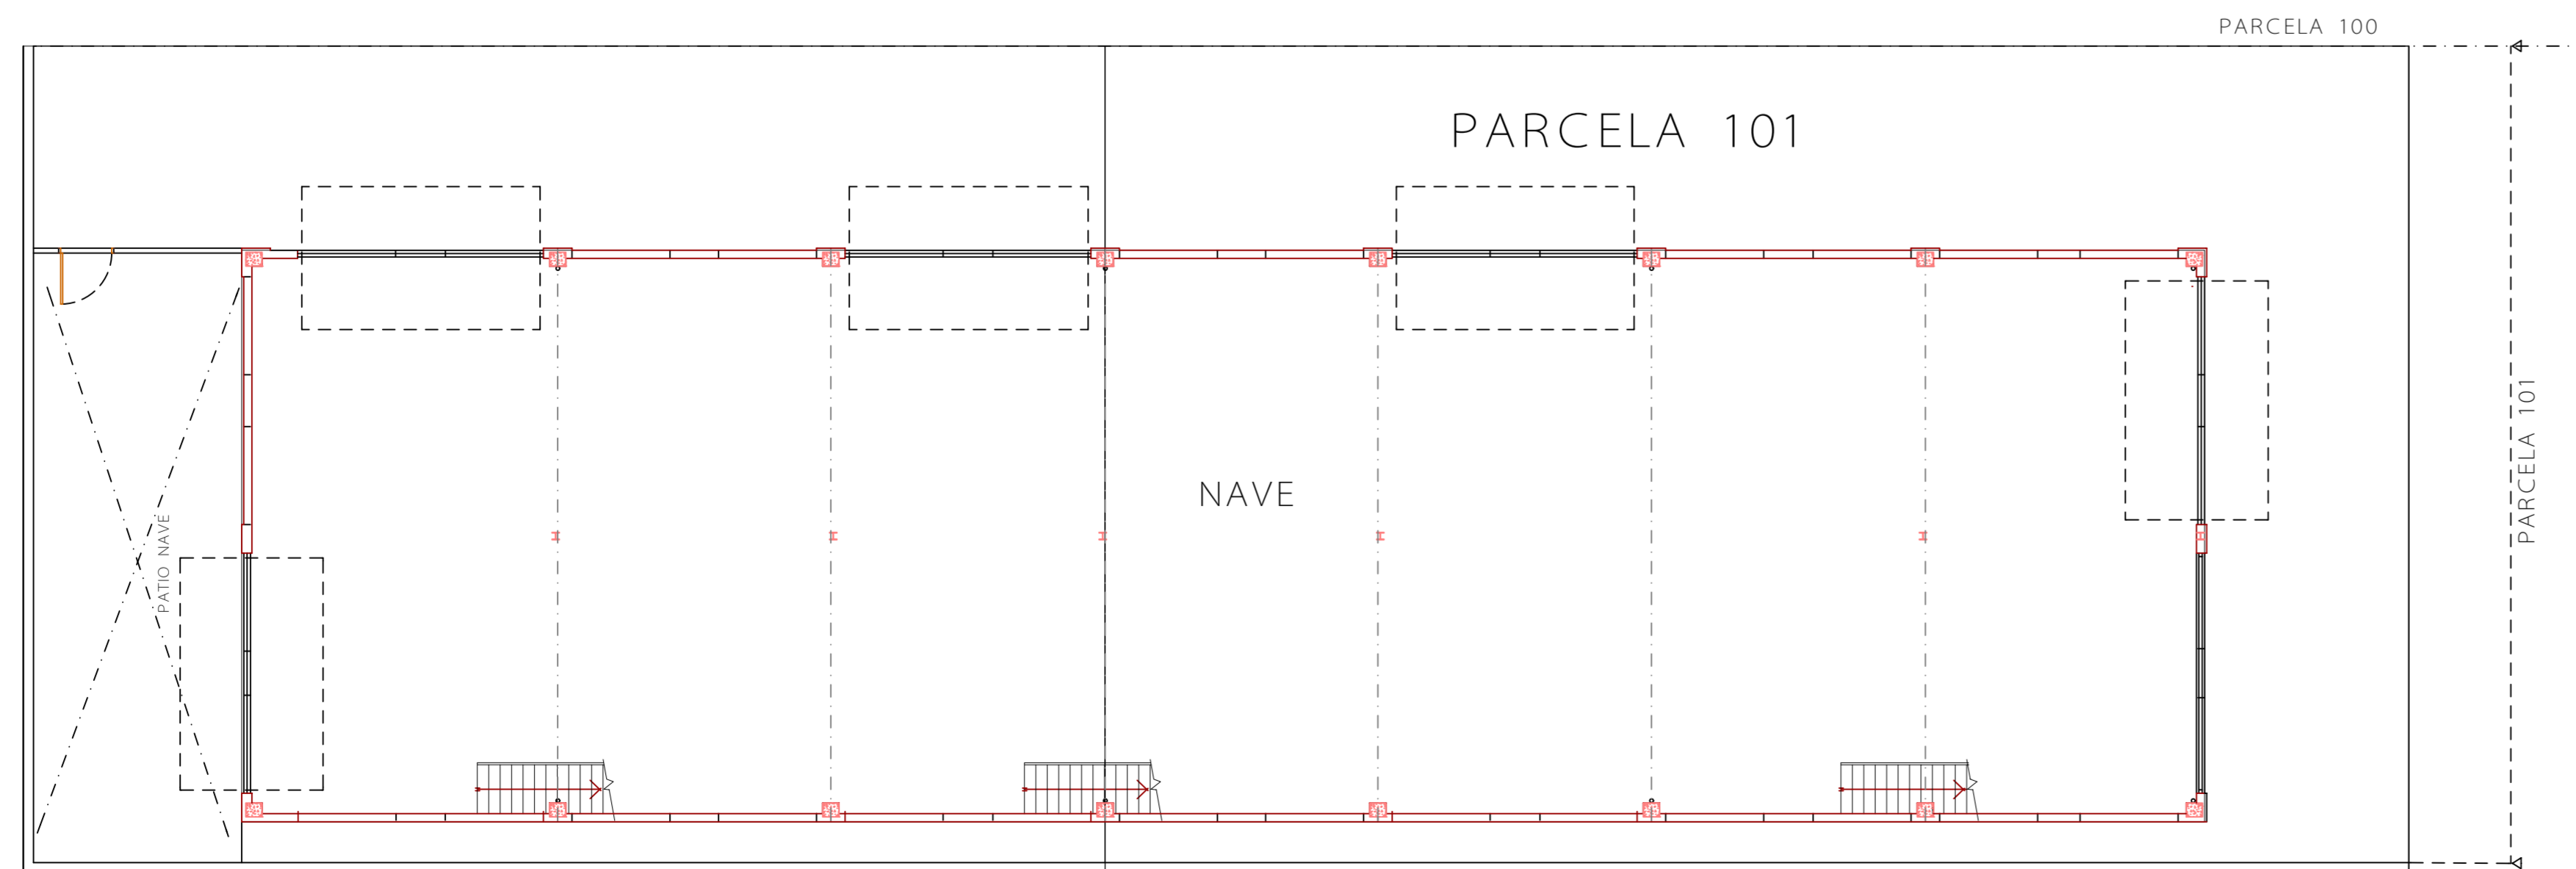

PLANTA BAJA

PROYECTO DE

DIVISION DE NAVES

PLANTAS PROYECTADAS CON LICENCIA
 PLANTA CONSTRUIDA
 PLANTA DIVISION DE NAVES

DELINEADO POR: DEMETRIO GONZALEZ PEREZ dgper@grupodeltron.com

EMPLAZAMIENTO CALLE FRANCIA N 52 (POLIGONO INDUSTRIAL DE VILLALOBON, PARCELA 101) PALENCIA

PROMOTOR INVERSIONES PALLANTIA S.L.

ARQUITECTO LUIS FERNANDEZ VALLEJO

REGISTRO 05/686

ESCALA: 1/200

FECHA JULIO - 2007

MODIFICADO

PLANO N.º

2