


**Aranguren & Gallegos**  
arquitectos

C/OTERO Y DELAGE 118, 28035-MADRID. TELÉFONO. 91.7341901. FAX. 91.3160811. E-MAIL. [arquitectos@arangurengallegos.com](mailto:arquitectos@arangurengallegos.com)  
ESTUDIO DE VIABILIDAD E IMPLANTACIÓN EN EL PALACIO DE JUSTICIA DE PALENCIA, SITUADO EN LA PLAZA DE ABILO CALDERÓN, S/N.


N . . . PLANO  
**EA-01**  
ESTADO ACTUAL  
PLANTA SEMISÓTANO  
Escala: 1/125  
Fecha: NOVIEMBRE 2011

Propiedad: MINISTERIO DE JUSTICIA  
SUBDIRECCIÓN GENERAL DE OBRAS Y PATRIMONIO  
Arquitectos: ARANGUREN & GALLEGOS ARQUITECTOS S.L.  
Mº JOSÉ ARANGUREN LÓPEZ JOSÉ GONZÁLEZ GALLEGOS

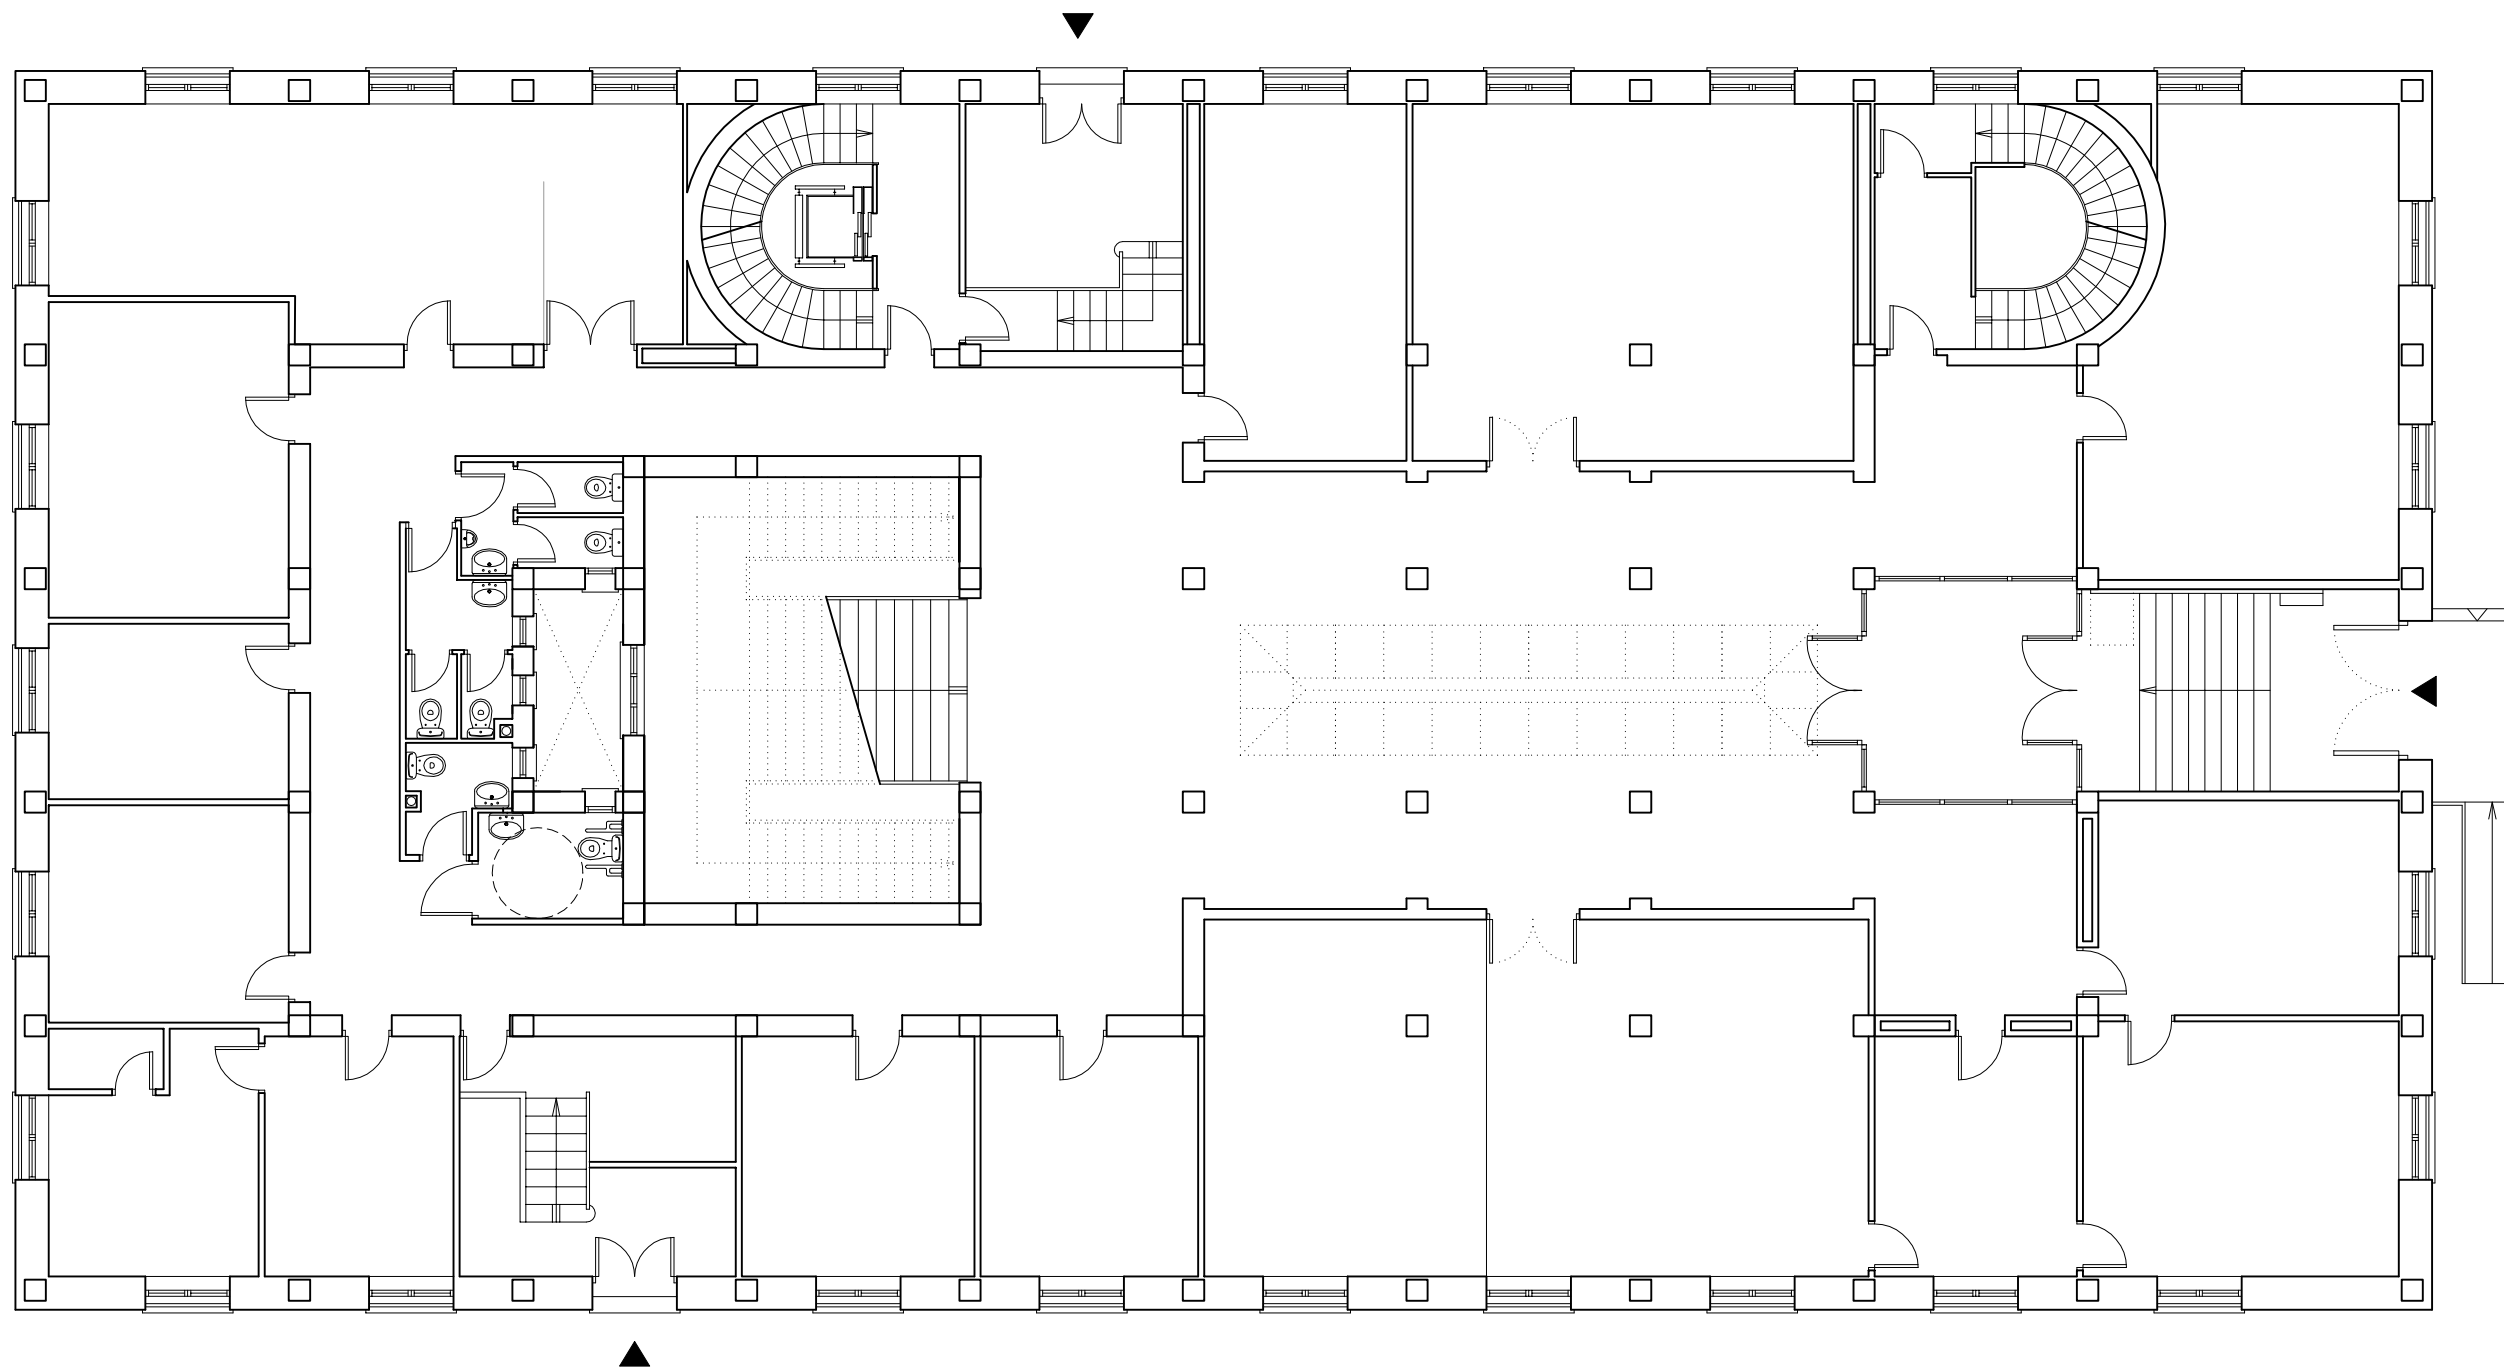


**Aranguren & Gallegos**  
arquitectos

C/OTERO Y DELAGE 118, 28035-MADRID. TELÉFONO. 91.7341901. FAX. 91.3160811. E-MAIL. [arquitectos@arangurengallegos.com](mailto:arquitectos@arangurengallegos.com)  
ESTUDIO DE VIABILIDAD E IMPLANTACIÓN EN EL PALACIO DE JUSTICIA DE PALENCIA, SITUADO EN LA PLAZA DE ABILO CALDERÓN, S/N.

N . . . PLANO  
**EA-02**  
ESTADO ACTUAL  
PLANTA BAJA  
Escala: 1/125   
Fecha: NOVIEMBRE 2011


Propiedad: MINISTERIO DE JUSTICIA  
SUBDIRECCIÓN GENERAL DE OBRAS Y PATRIMONIO

Arquitectos: ARANGUREN & GALLEGOS ARQUITECTOS S.L.  
Mº JOSÉ ARANGUREN LÓPEZ JOSÉ GONZÁLEZ GALLEGOS

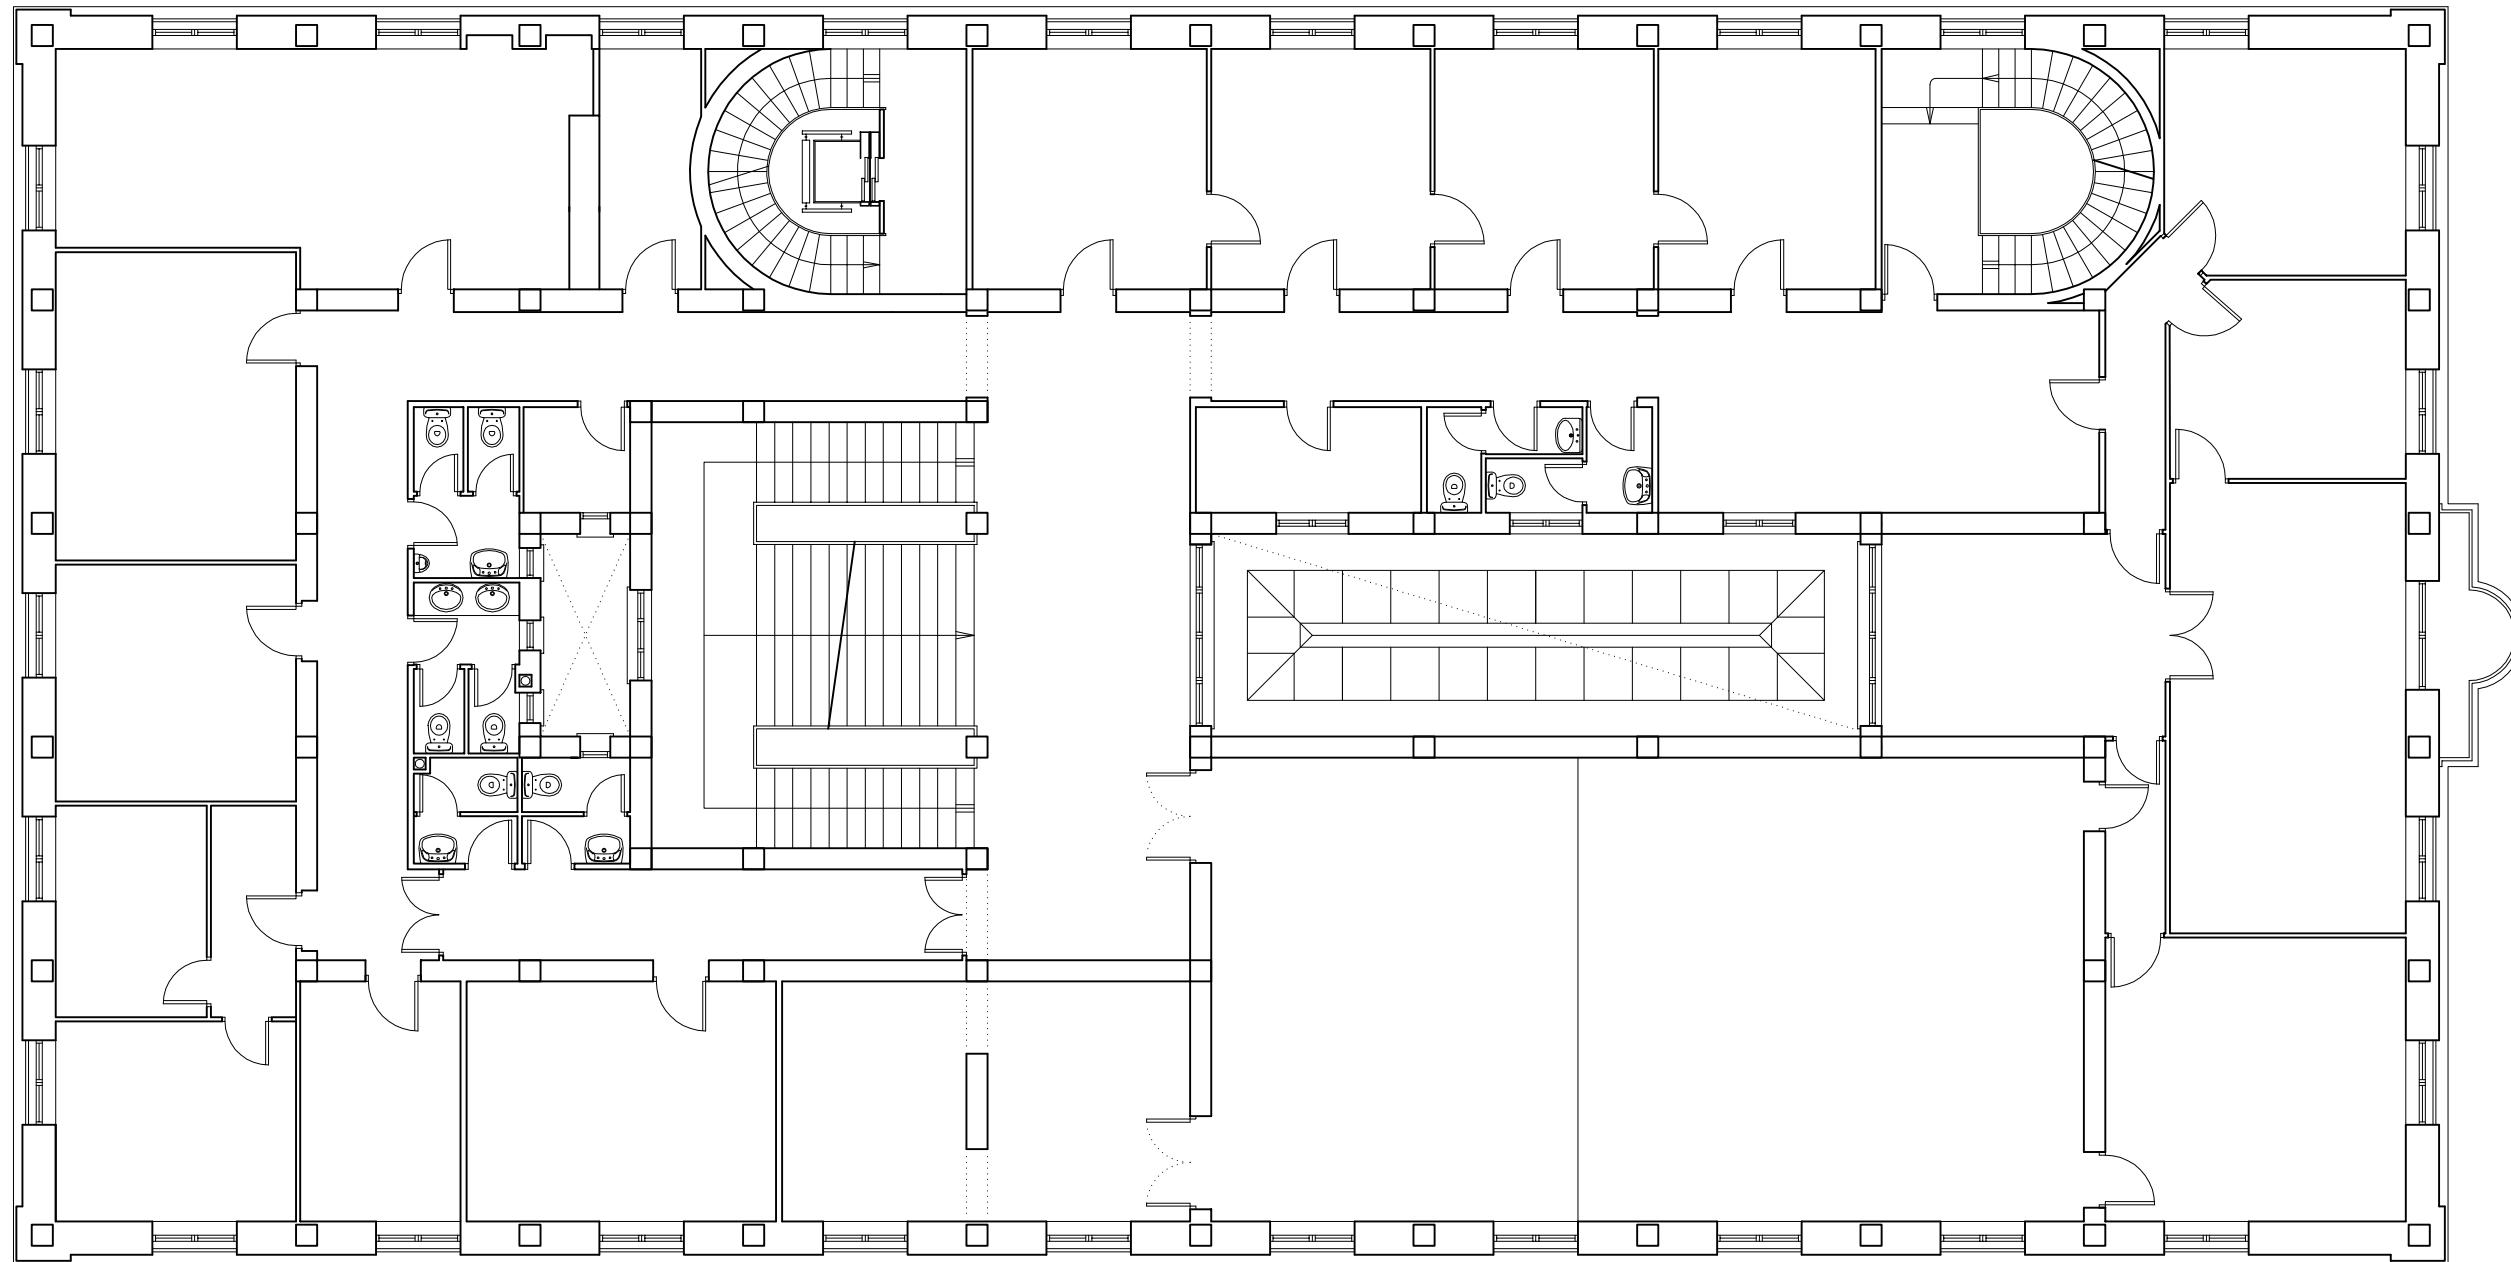


C/OTERO Y DELAGE 118, 28035-MADRID. TELÉFONO. 91.7341901. FAX. 91.3160811. E-MAIL. [arquitectos@arangurengallegos.com](mailto:arquitectos@arangurengallegos.com)  
ESTUDIO DE VIABILIDAD E IMPLANTACIÓN EN EL PALACIO DE JUSTICIA DE PALENCIA, SITUADO EN LA PLAZA DE ABILO CALDERÓN, S/N.

**Aranguren & Gallegos**  
arquitectos

N . . . PLANO  
**EA-03**  
ESTADO ACTUAL  
PLANTA PRIMERA  
Escala: 1/125   
Fecha: NOVIEMBRE 2011

Propiedad: MINISTERIO DE JUSTICIA  
SUBDIRECCIÓN GENERAL DE OBRAS Y PATRIMONIO

Arquitectos: ARANGUREN & GALLEGOS ARQUITECTOS S.L.  
Mº JOSÉ ARANGUREN LÓPEZ JOSÉ GONZÁLEZ GALLEGOS

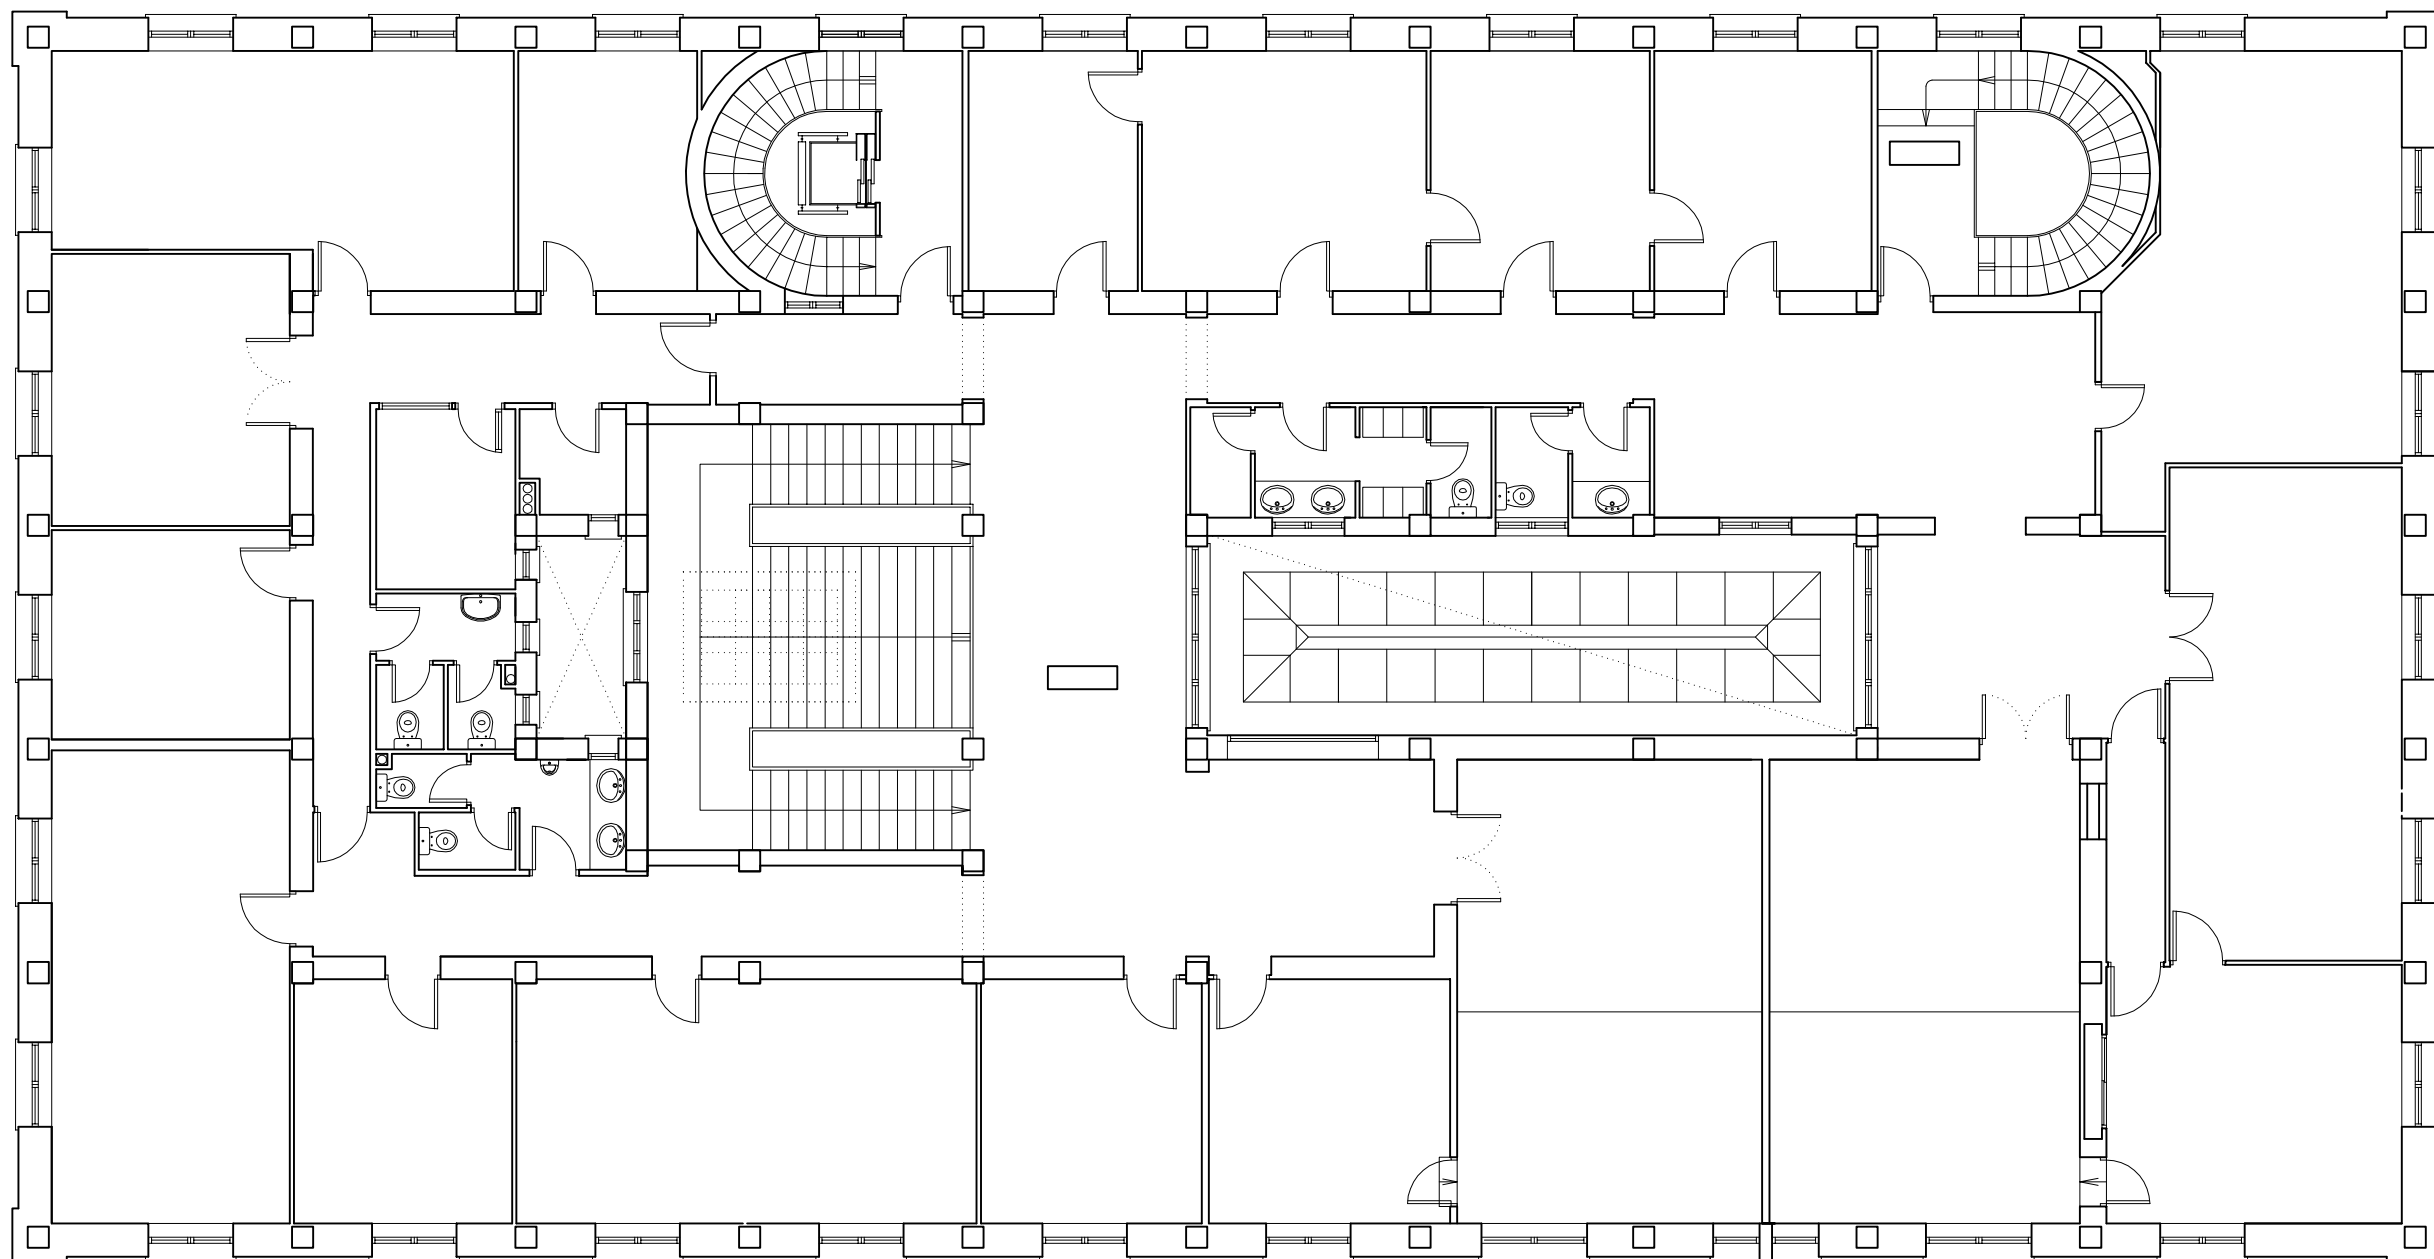


**A**ranguren & **G**allegos  
arquitectos

C/OTERO Y DELAGE 118, 28035-MADRID. TELÉFONO. 91.7341901. FAX. 91.3160811. E-MAIL. [arquitectos@arangurengallegos.com](mailto:arquitectos@arangurengallegos.com)  
ESTUDIO DE VIABILIDAD E IMPLANTACIÓN EN EL PALACIO DE JUSTICIA DE PALENCIA, SITUADO EN LA PLAZA DE ABILO CALDERÓN, S/N.

N . . . PLANO  
**EA-04**  
ESTADO ACTUAL  
PLANTA SEGUNDA  
Escala: 1/125  
Fecha: NOVIEMBRE 2011


Propiedad: MINISTERIO DE JUSTICIA  
SUBDIRECCIÓN GENERAL DE OBRAS Y PATRIMONIO

Arquitectos: ARANGUREN & GALLEGOS ARQUITECTOS S.L.  
Mº JOSÉ ARANGUREN LÓPEZ JOSÉ GONZÁLEZ GALLEGOS

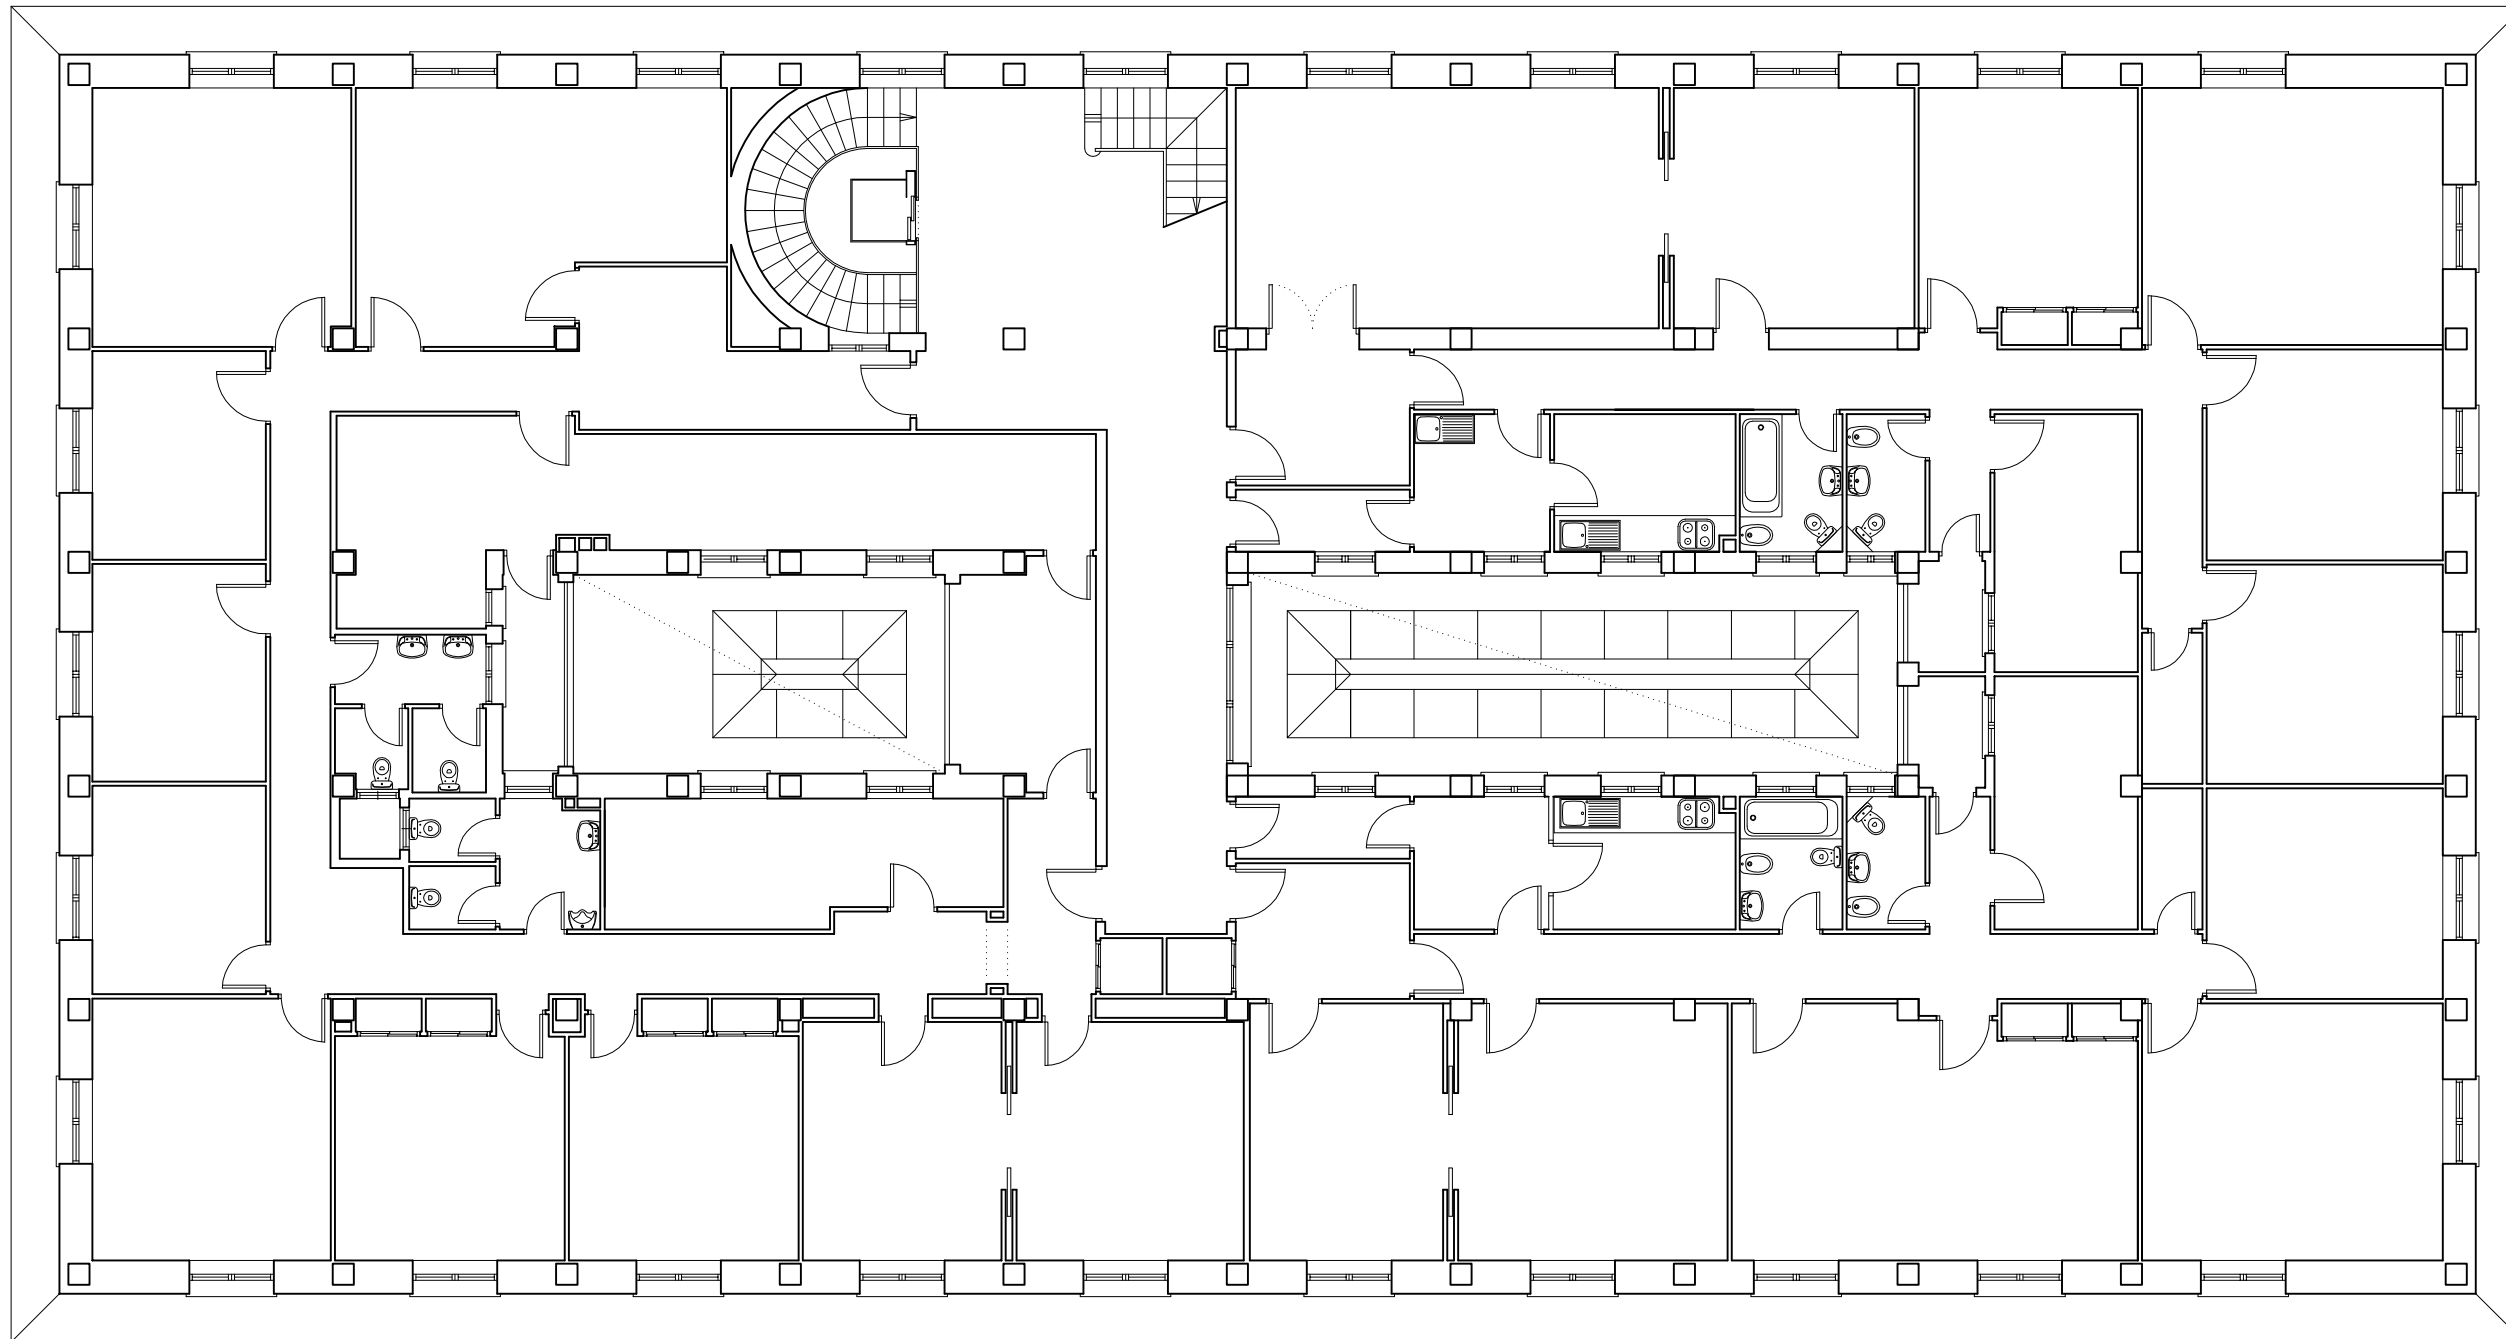


**Aranguren & Gallegos**  
arquitectos

C/OTERO Y DELAGE 118, 28035-MADRID. TELÉFONO. 91.7341901. FAX. 91.3160811. E-MAIL. [arquitectos@arangurengallegos.com](mailto:arquitectos@arangurengallegos.com)  
ESTUDIO DE VIABILIDAD E IMPLANTACIÓN EN EL PALACIO DE JUSTICIA DE PALENCIA, SITUADO EN LA PLAZA DE ABILO CALDERÓN, S/N.

N . . . PLANO  
**EA-05**  
ESTADO ACTUAL  
PLANTA TERCERA  
Escala: 1/125   
Fecha: NOVIEMBRE 2011


Propiedad: MINISTERIO DE JUSTICIA  
SUBDIRECCIÓN GENERAL DE OBRAS Y PATRIMONIO

Arquitectos: ARANGUREN & GALLEGOS ARQUITECTOS S.L.  
Mº JOSÉ ARANGUREN LÓPEZ JOSÉ GONZÁLEZ GALLEGOS

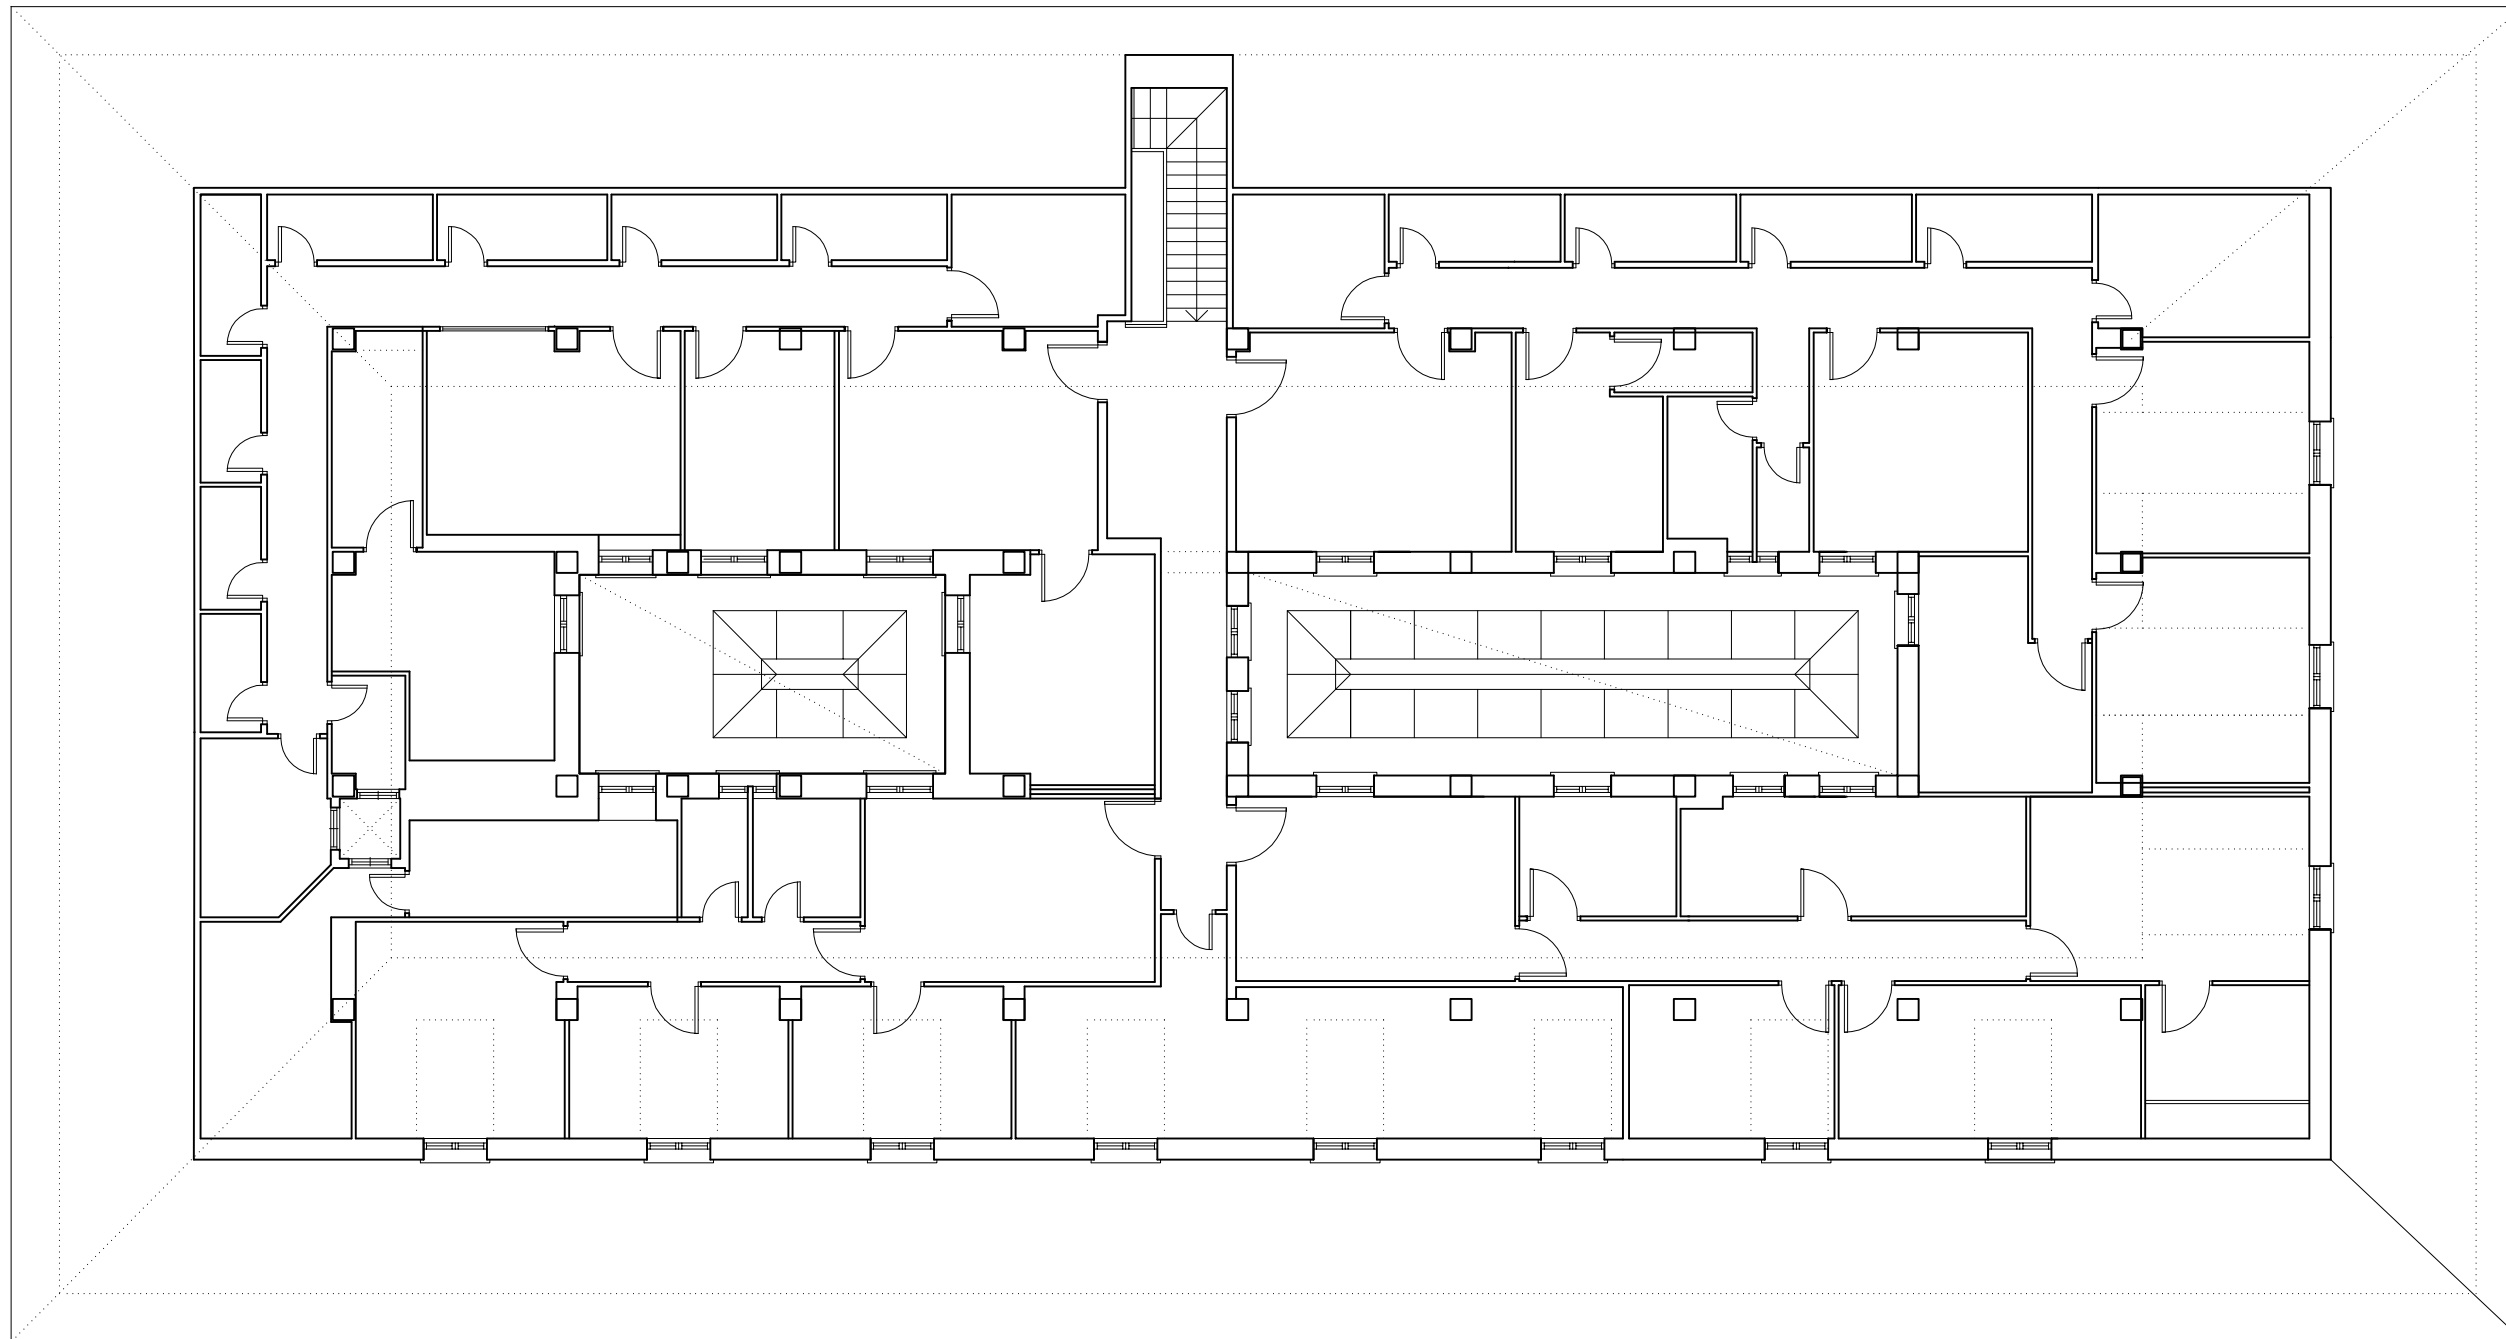


C/OTERO Y DELAGE 118, 28035-MADRID. TELÉFONO. 91.7341901. FAX. 91.3160811. E-MAIL. [arquitectos@arangurengallegos.com](mailto:arquitectos@arangurengallegos.com)  
ESTUDIO DE VIABILIDAD E IMPLANTACIÓN EN EL PALACIO DE JUSTICIA DE PALENCIA, SITUADO EN LA PLAZA DE ABILO CALDERÓN, S/N.

**Aranguren & Gallegos**  
arquitectos


N . . . PLANO  
**EA-06**  
ESTADO ACTUAL  
PLANTA BAJO CUBIERTA  
Escala: 1/125   
Fecha: NOVIEMBRE 2011

Propiedad: MINISTERIO DE JUSTICIA  
SUBDIRECCIÓN GENERAL DE OBRAS Y PATRIMONIO  
Arquitectos: ARANGUREN & GALLEGOS ARQUITECTOS S.L.  
Mº JOSÉ ARANGUREN LÓPEZ JOSÉ GONZÁLEZ GALLEGOS

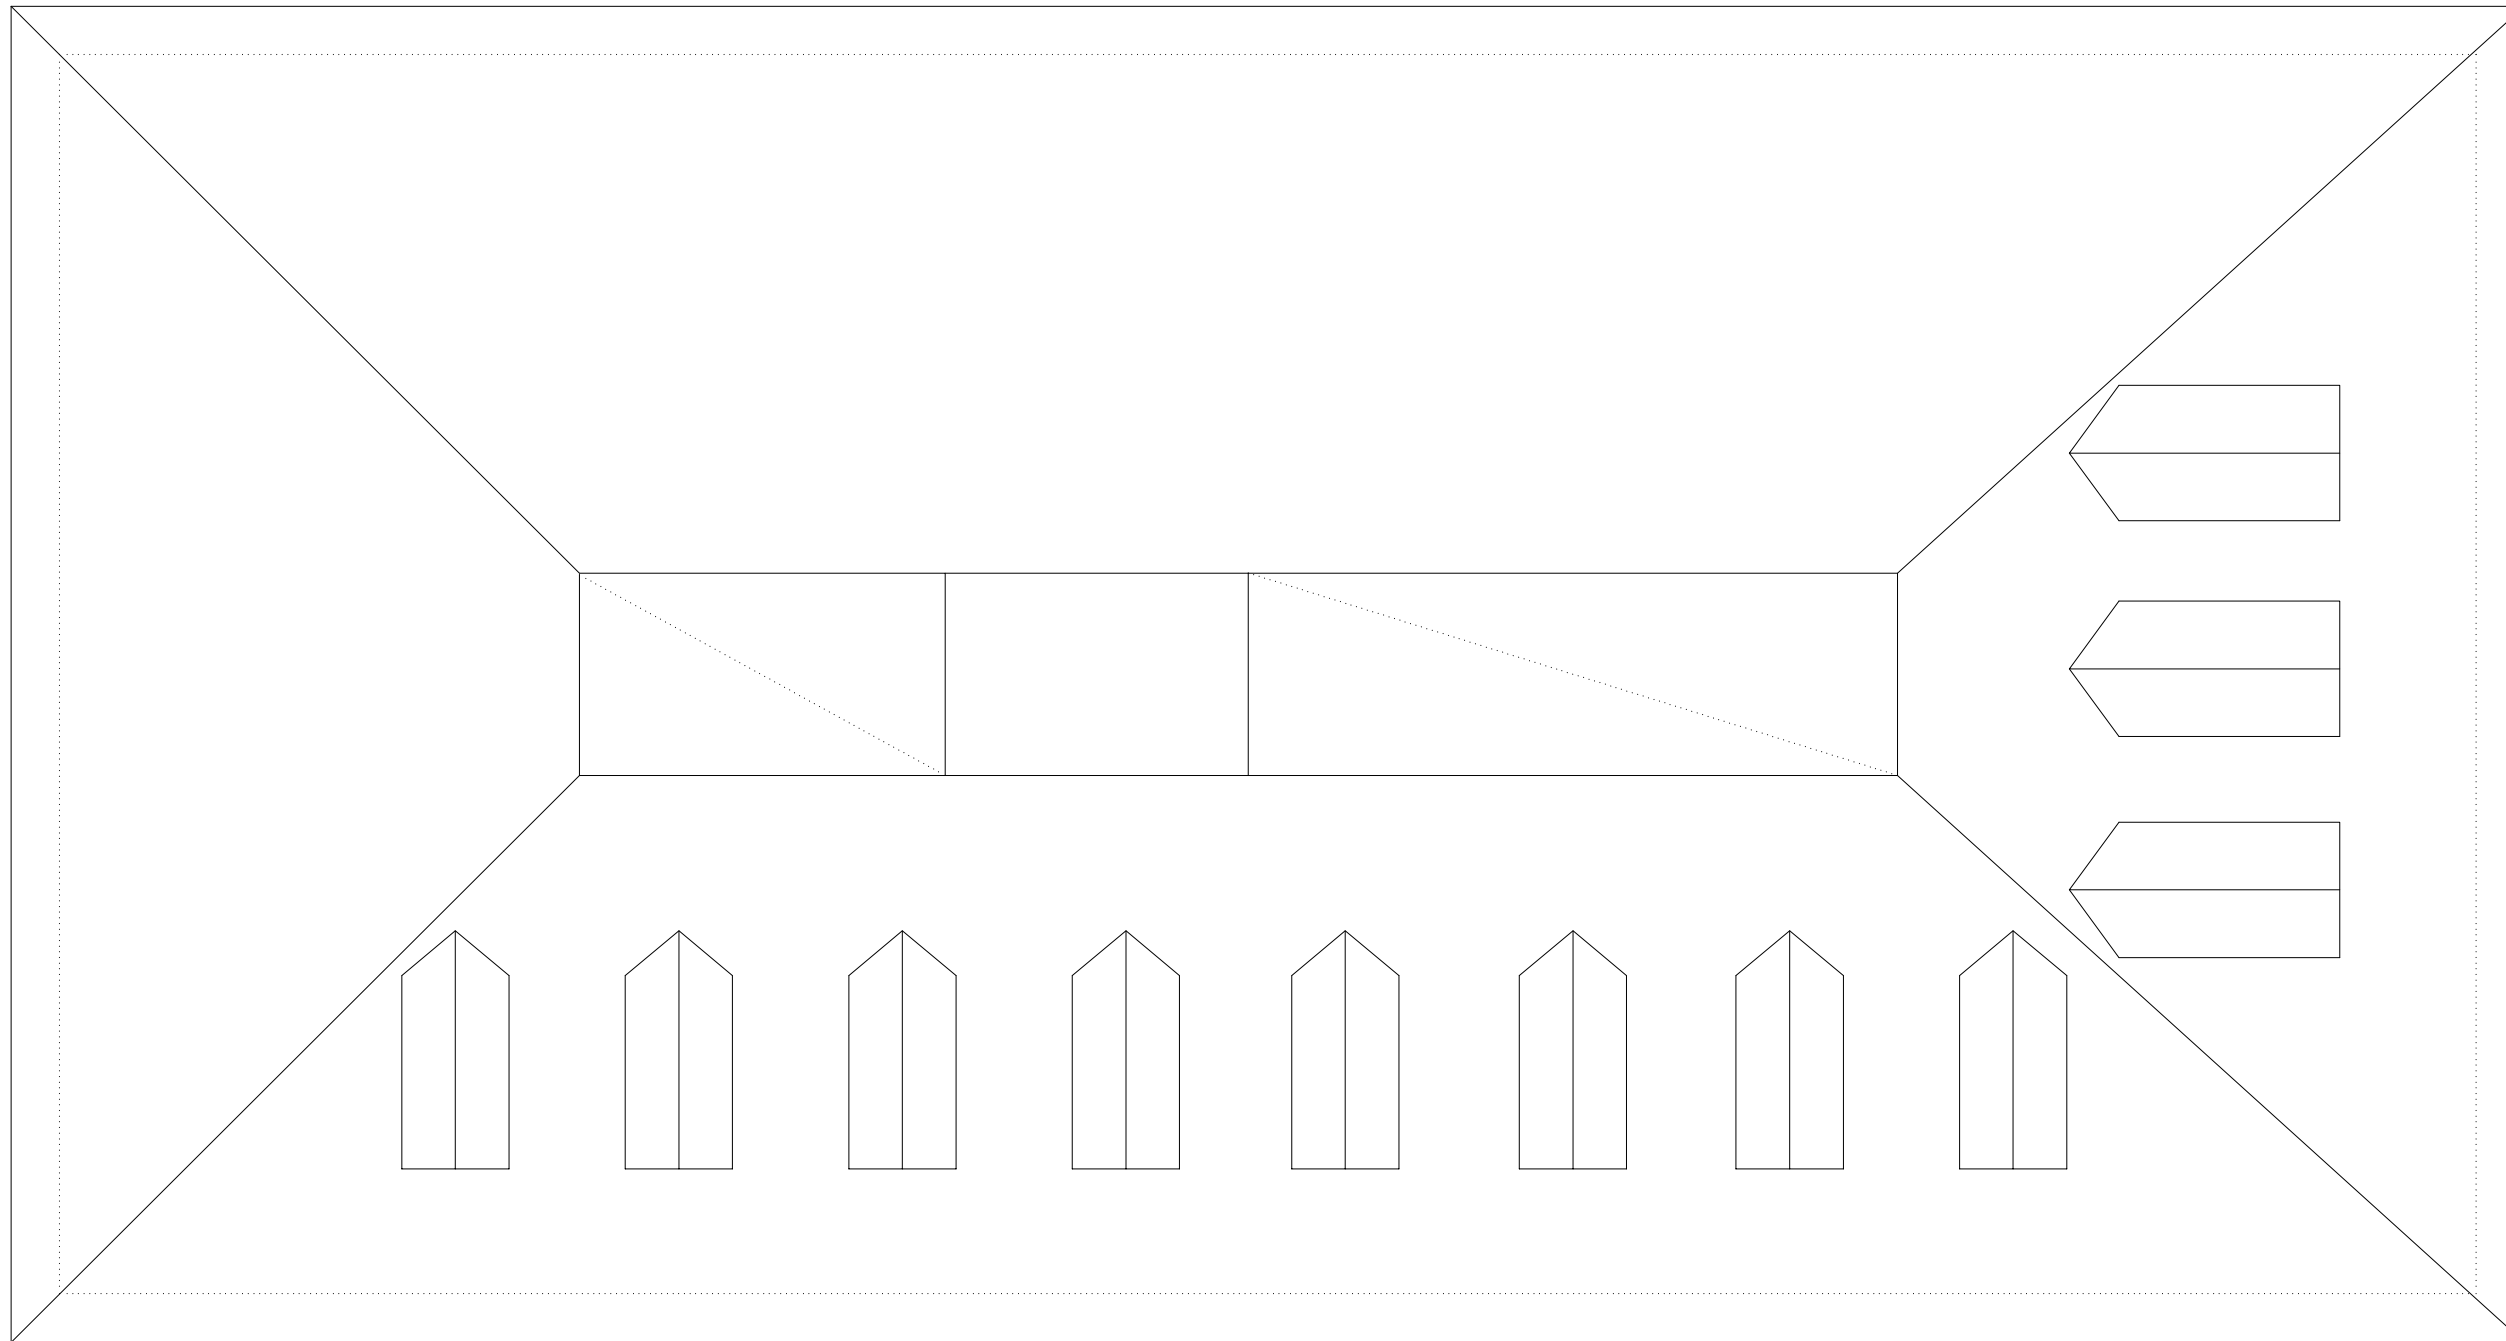


**Aranguren & Gallegos**  
arquitectos

C/OTERO Y DELAGE 118, 28035-MADRID. TELÉFONO. 91.7341901. FAX. 91.3160811. E-MAIL. [arquitectos@arangurengallegos.com](mailto:arquitectos@arangurengallegos.com)  
ESTUDIO DE VIABILIDAD E IMPLANTACIÓN EN EL PALACIO DE JUSTICIA DE PALENCIA, SITUADO EN LA PLAZA DE ABILO CALDERÓN, S/N.

N . . . PLANO  
**EA-07**  
ESTADO ACTUAL  
PLANTA DE CUBIERTAS  
Escala: 1/125   
Fecha: NOVIEMBRE 2011

Propiedad: MINISTERIO DE JUSTICIA  
SUBDIRECCIÓN GENERAL DE OBRAS Y PATRIMONIO  
Arquitectos: ARANGUREN & GALLEGOS ARQUITECTOS S.L.  
Mº JOSÉ ARANGUREN LÓPEZ JOSÉ GONZÁLEZ GALLEGOS

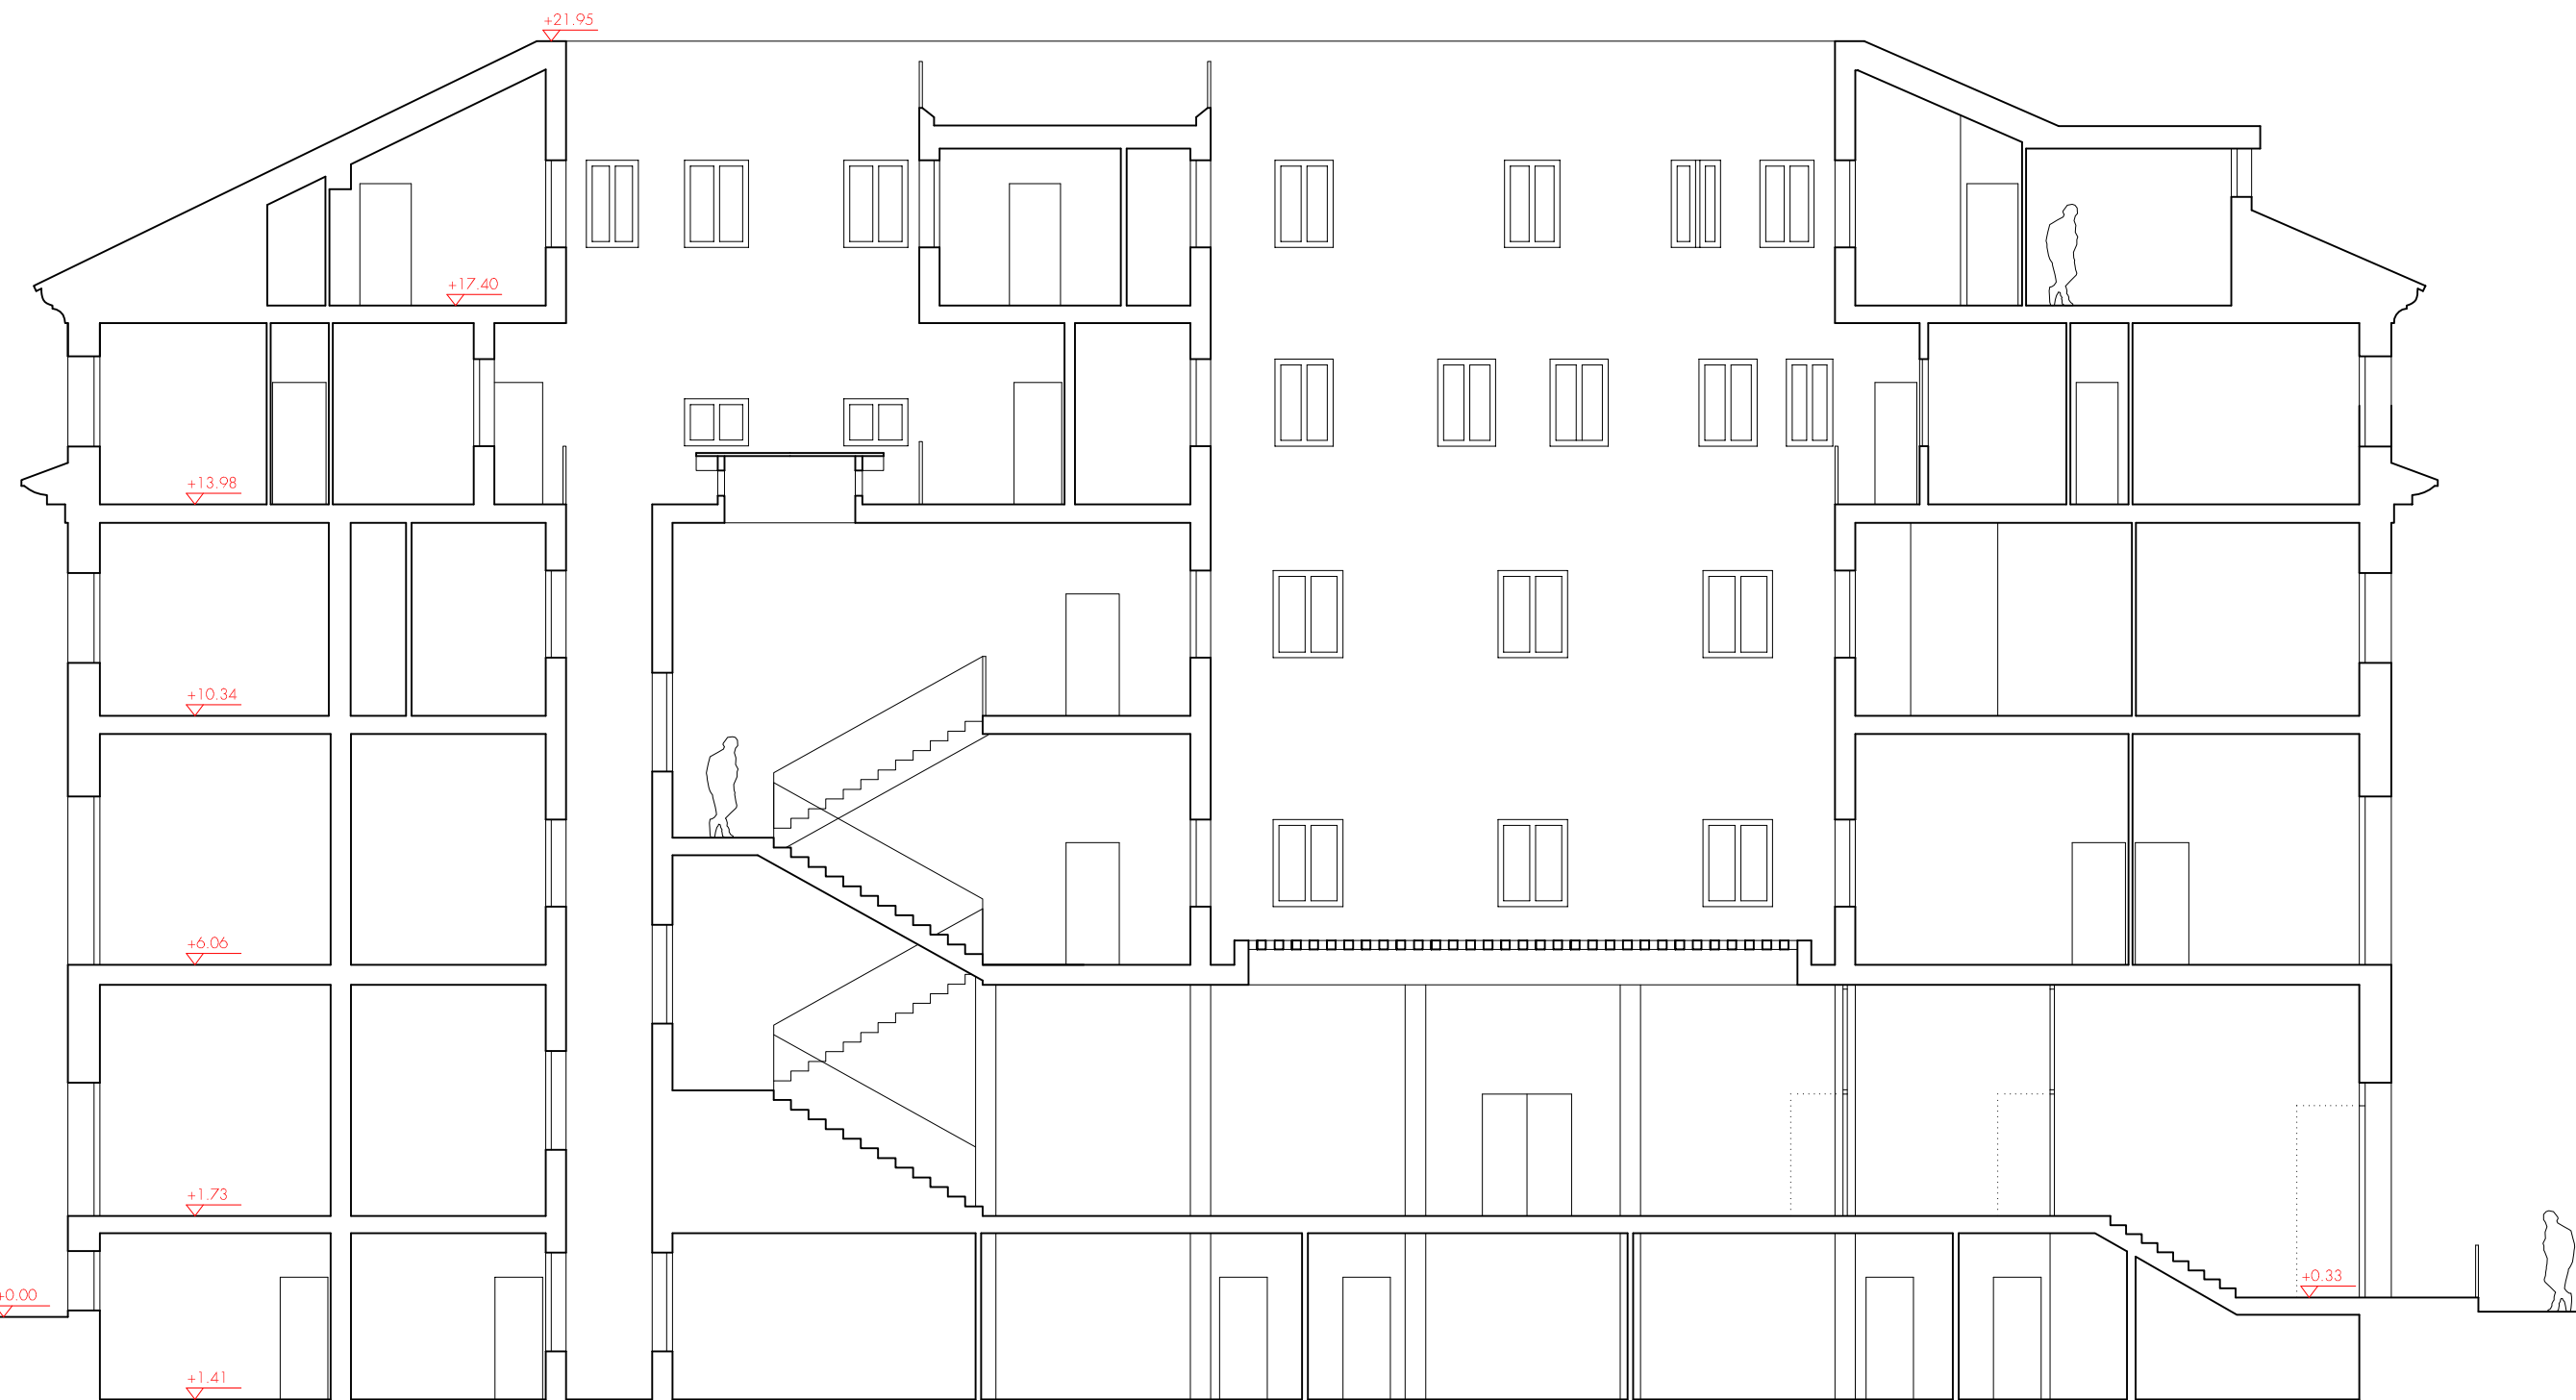

**Aranguren & Gallegos**  
arquitectos

C/OTERO Y DELAGE 118, 28035-MADRID. TELEFONO. 91.7341901. FAX. 91.3160811. E-MAIL. [arquitectos@arangurengallegos.com](mailto:arquitectos@arangurengallegos.com)  
ESTUDIO DE VIABILIDAD E IMPLANTACIÓN EN EL PALACIO DE JUSTICIA DE PALENCIA, SITUADO EN LA PLAZA DE ABILO CALDERÓN, S/N.

N . . . PLANO  
**EA-08**  
ESTADO ACTUAL  
SECCIÓN LONGITUDINAL  
Escala: 1/125  
Fecha: NOVIEMBRE 2011

Propiedad: MINISTERIO DE JUSTICIA  
SUBDIRECCIÓN GENERAL DE OBRAS Y PATRIMONIO  
Arquitectos: ARANGUREN & GALLEGOS ARQUITECTOS S.L.  
Mº JOSÉ ARANGUREN LÓPEZ JOSÉ GONZÁLEZ GALLEGOS





**Aranguren & Gallegos**  
arquitectos

C/OTERO Y DELAGE 118, 28035-MADRID. TELEFONO. 91.7341901. FAX. 91.3160811. E-MAIL. [arquitectos@arangurengallegos.com](mailto:arquitectos@arangurengallegos.com)  
ESTUDIO DE VIABILIDAD E IMPLANTACIÓN EN EL PALACIO DE JUSTICIA DE PALENCIA, SITUADO EN LA PLAZA DE ABILO CALDERÓN, S/N.

N . . . PLANO  
**EA-09**  
ESTADO ACTUAL  
SECCIÓN TRANSVERSAL  
Escala: 1/125  
Fecha: NOVIEMBRE 2011

Propiedad: MINISTERIO DE JUSTICIA  
SUBDIRECCIÓN GENERAL DE OBRAS Y PATRIMONIO  
Arquitectos: ARANGUREN & GALLEGOS ARQUITECTOS S.L.  
Mº JOSÉ ARANGUREN LÓPEZ JOSÉ GONZÁLEZ GALLEGOS




Aranguren & Gallegos  
arquitectos

C/OTERO Y DELAGE 118, 28035-MADRID. TELÉFONO. 91.7341901. FAX. 91.3160811. E-MAIL. [arquitectos@arangurengallegos.com](mailto:arquitectos@arangurengallegos.com)  
ESTUDIO DE VIABILIDAD E IMPLANTACIÓN EN EL PALACIO DE JUSTICIA DE PALENCIA, SITUADO EN LA PLAZA DE ABILO CALDERÓN, S/N.

N . . . PLANO  
**EA-10**  
ESTADO ACTUAL  
ALZADO SUR-ESTE  
Escala: 1/125  
Fecha: NOVIEMBRE 2011

Propiedad: MINISTERIO DE JUSTICIA  
SUBDIRECCIÓN GENERAL DE OBRAS Y PATRIMONIO  
Arquitectos: ARANGUREN & GALLEGOS ARQUITECTOS S.L.  
Mº JOSÉ ARANGUREN LÓPEZ JOSÉ GONZÁLEZ GALLEGOS

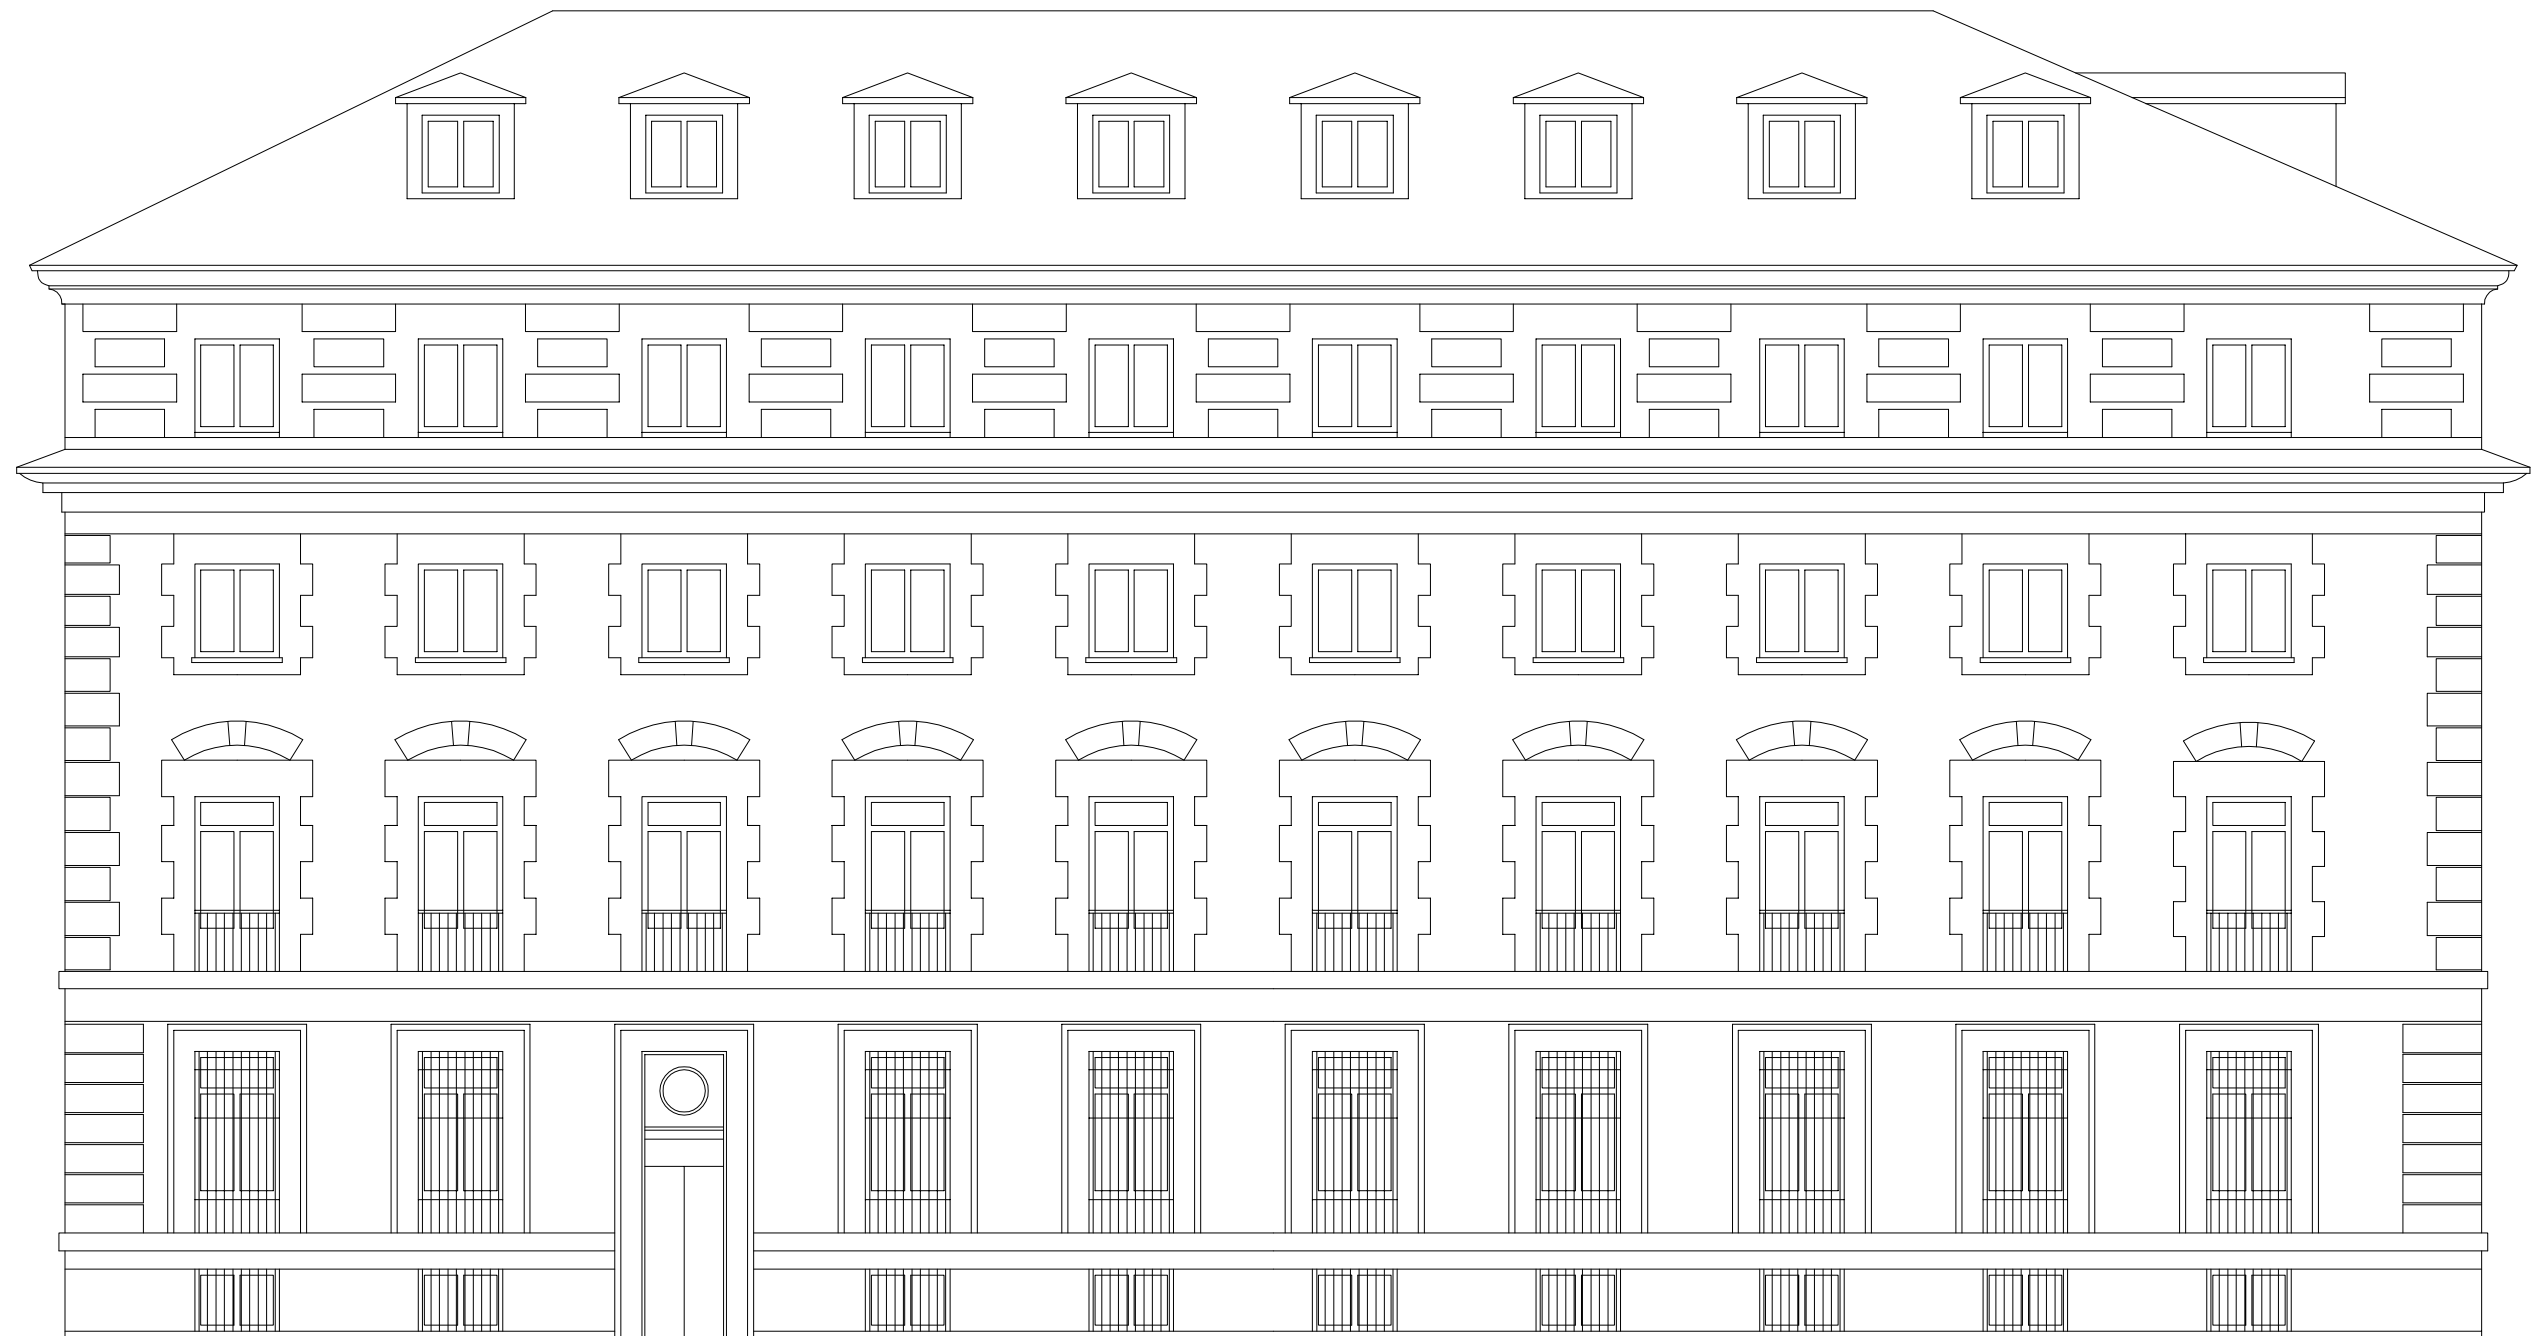

Aranguren & Gallegos  
arquitectos

C/OTERO Y DELAGE 118, 28035-MADRID. TELEFONO. 91.7341901. FAX. 91.3160811. E-MAIL. [arquitectos@arangurengallegos.com](mailto:arquitectos@arangurengallegos.com)  
ESTUDIO DE VIABILIDAD E IMPLANTACIÓN EN EL PALACIO DE JUSTICIA DE PALENCIA, SITUADO EN LA PLAZA DE ABILO CALDERÓN, S/N.

N . . . PLANO  
**EA-11**  
ESTADO ACTUAL  
ALZADO NOR-ESTE  
Escala: 1/125  
Fecha: NOVIEMBRE 2011

Propiedad: MINISTERIO DE JUSTICIA  
SUBDIRECCIÓN GENERAL DE OBRAS Y PATRIMONIO  
Arquitectos: ARANGUREN & GALLEGOS ARQUITECTOS S.L.  
Mº JOSÉ ARANGUREN LÓPEZ JOSÉ GONZÁLEZ GALLEGOS