


Firma 1 de 1

María Rosa de la Peña  
Gutiérrez

27/02/2023

Secretario General

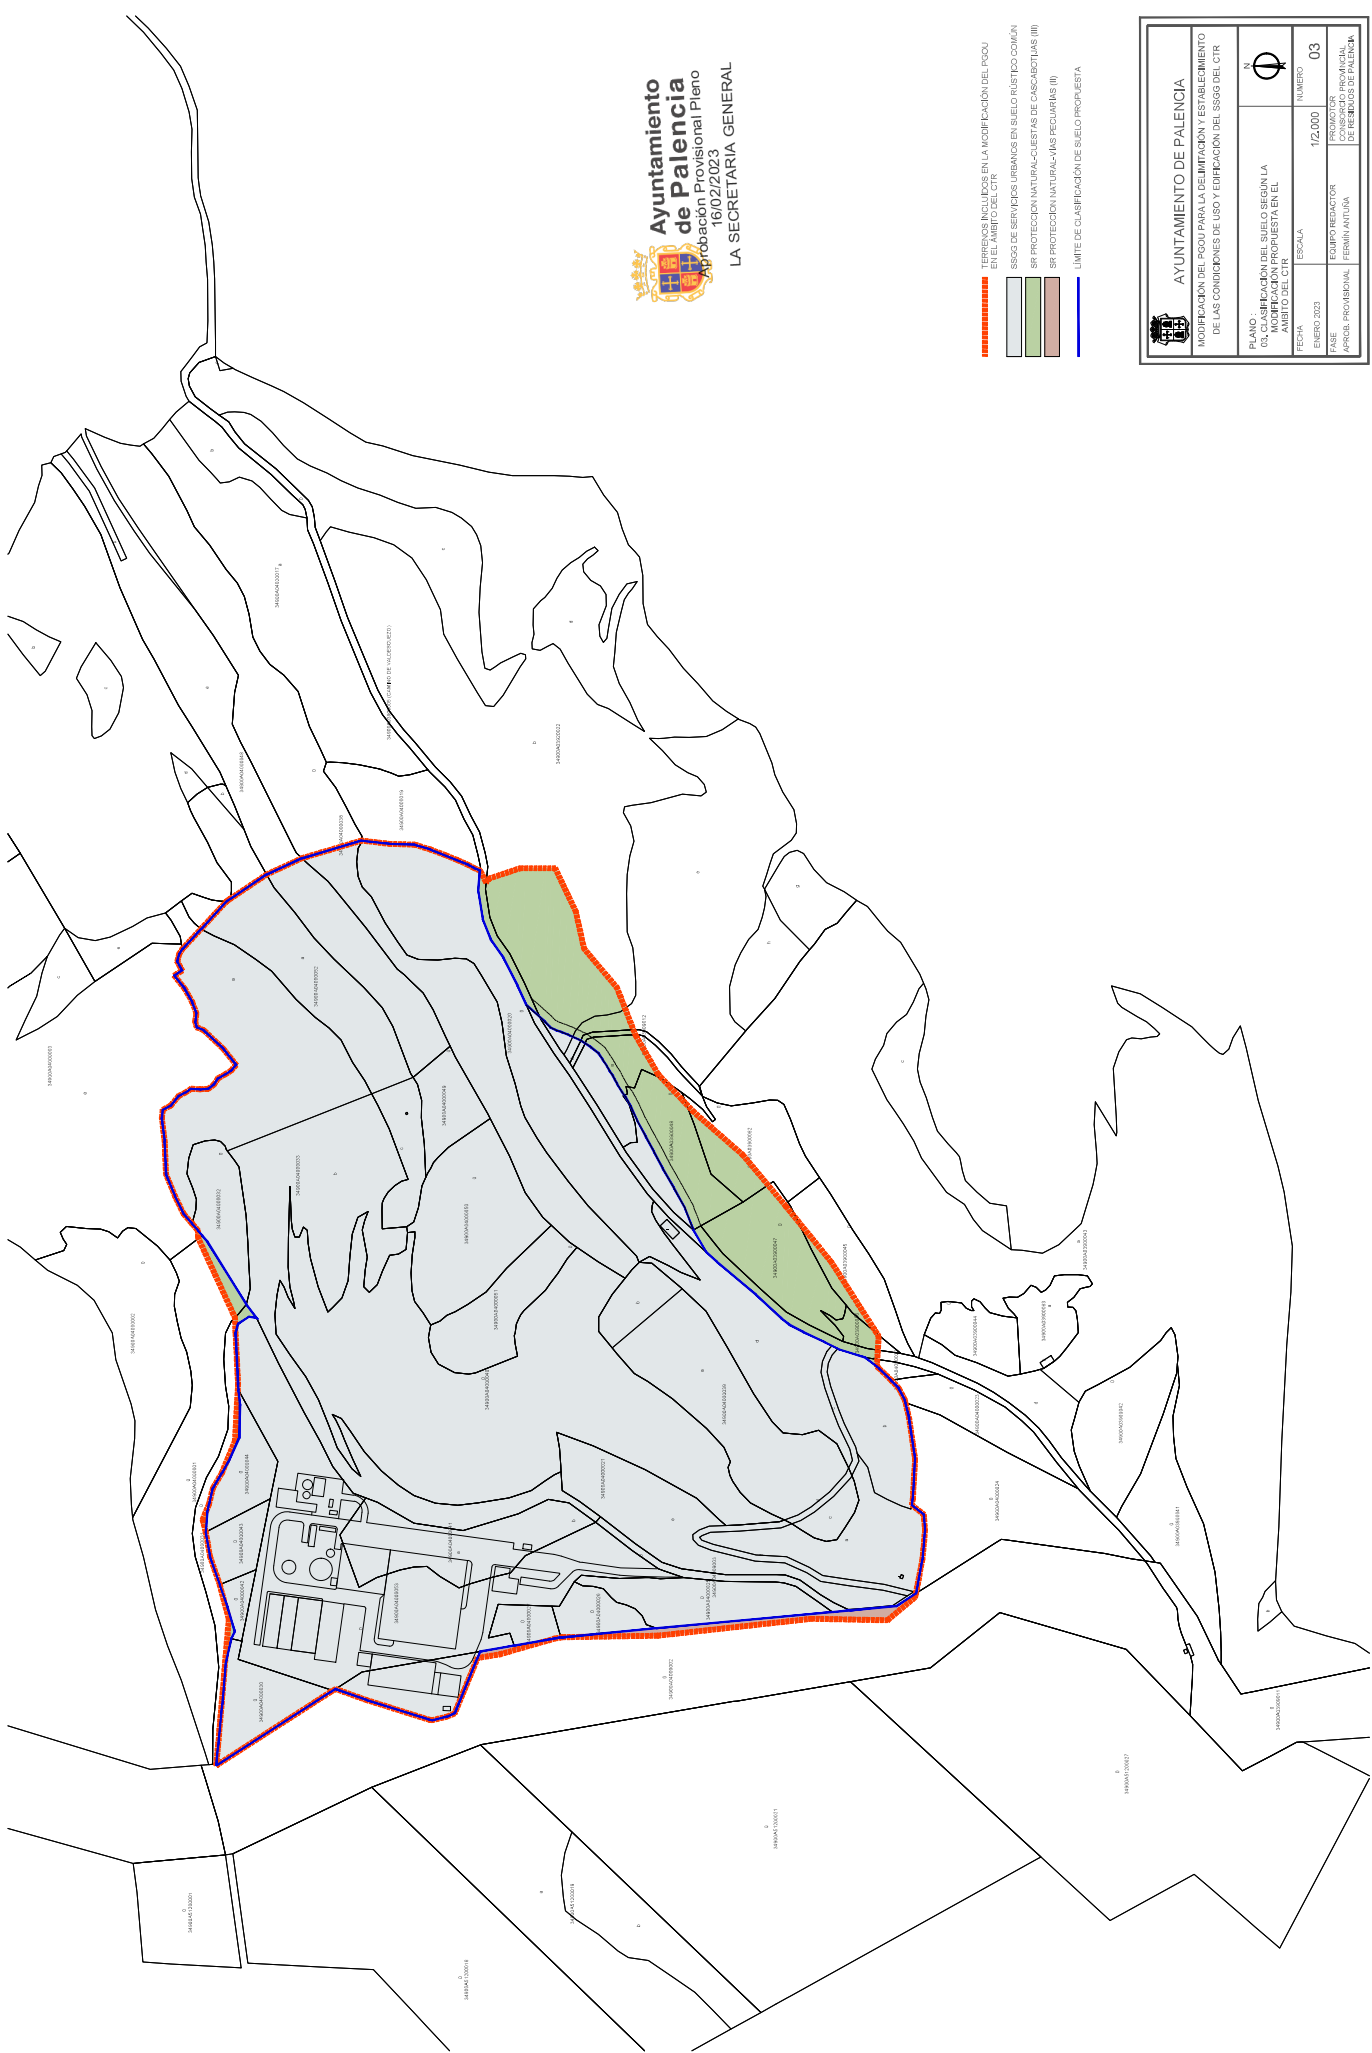

- TERRENNOS INCLUIDOS EN LA MODIFICACION DEL POCU EN EL AMBITO DEL CTR
- SSSG DE SERVICIOS URBANOS EN SUELO RUSTICO COMUN
- SRI PROTECCION NATURAL-CUESTAS DE CHASCOTUJAS (III)
- SRI PROTECCION NATURAL-LAS RECUPERAS (II)
- LIMITE DE CLASIFICACION DE SUELO PROPUESTA



AYUNTAMIENTO DE PALENCIA

MODIFICACION DEL POCU PARA LA DETERMINACION Y ESTABLECIMIENTO DE LAS CONDICIONES DE USO Y EDIFICACION DEL SSGG DEL CTR

|                    |   |                   |                          |
|--------------------|---|-------------------|--------------------------|
| PLANO :            | MODIFICACION DEL SUELO SEGUN LA CLASIFICACION PROPOSTA EN EL AMBITO DEL CTR | NUMERO            | 03                       |
| FECHA:             | ENERO 2023  | ESCALA:           | 1/2.000                  |
| TABLA:             | EQUIPO REDACTOR   | PROYECTOR:        | PROYECTOR                |
| APROB. PROVINCIAL: | FERRIN ARTUSA   | APROB. MUNICIPAL: | AYUNTAMIENTO DE PALENCIA |



Para consultar la autenticidad de este documento consulte la siguiente página web

Código Seguro de Validación e6b9d5d3626f4c7d887d15d5e0de92f0001

Url de validación <https://sede.aytopalencia.es/absis/idi/ax/idiarxabsaweb/castellano/asp/verificadorfirma.asp>