


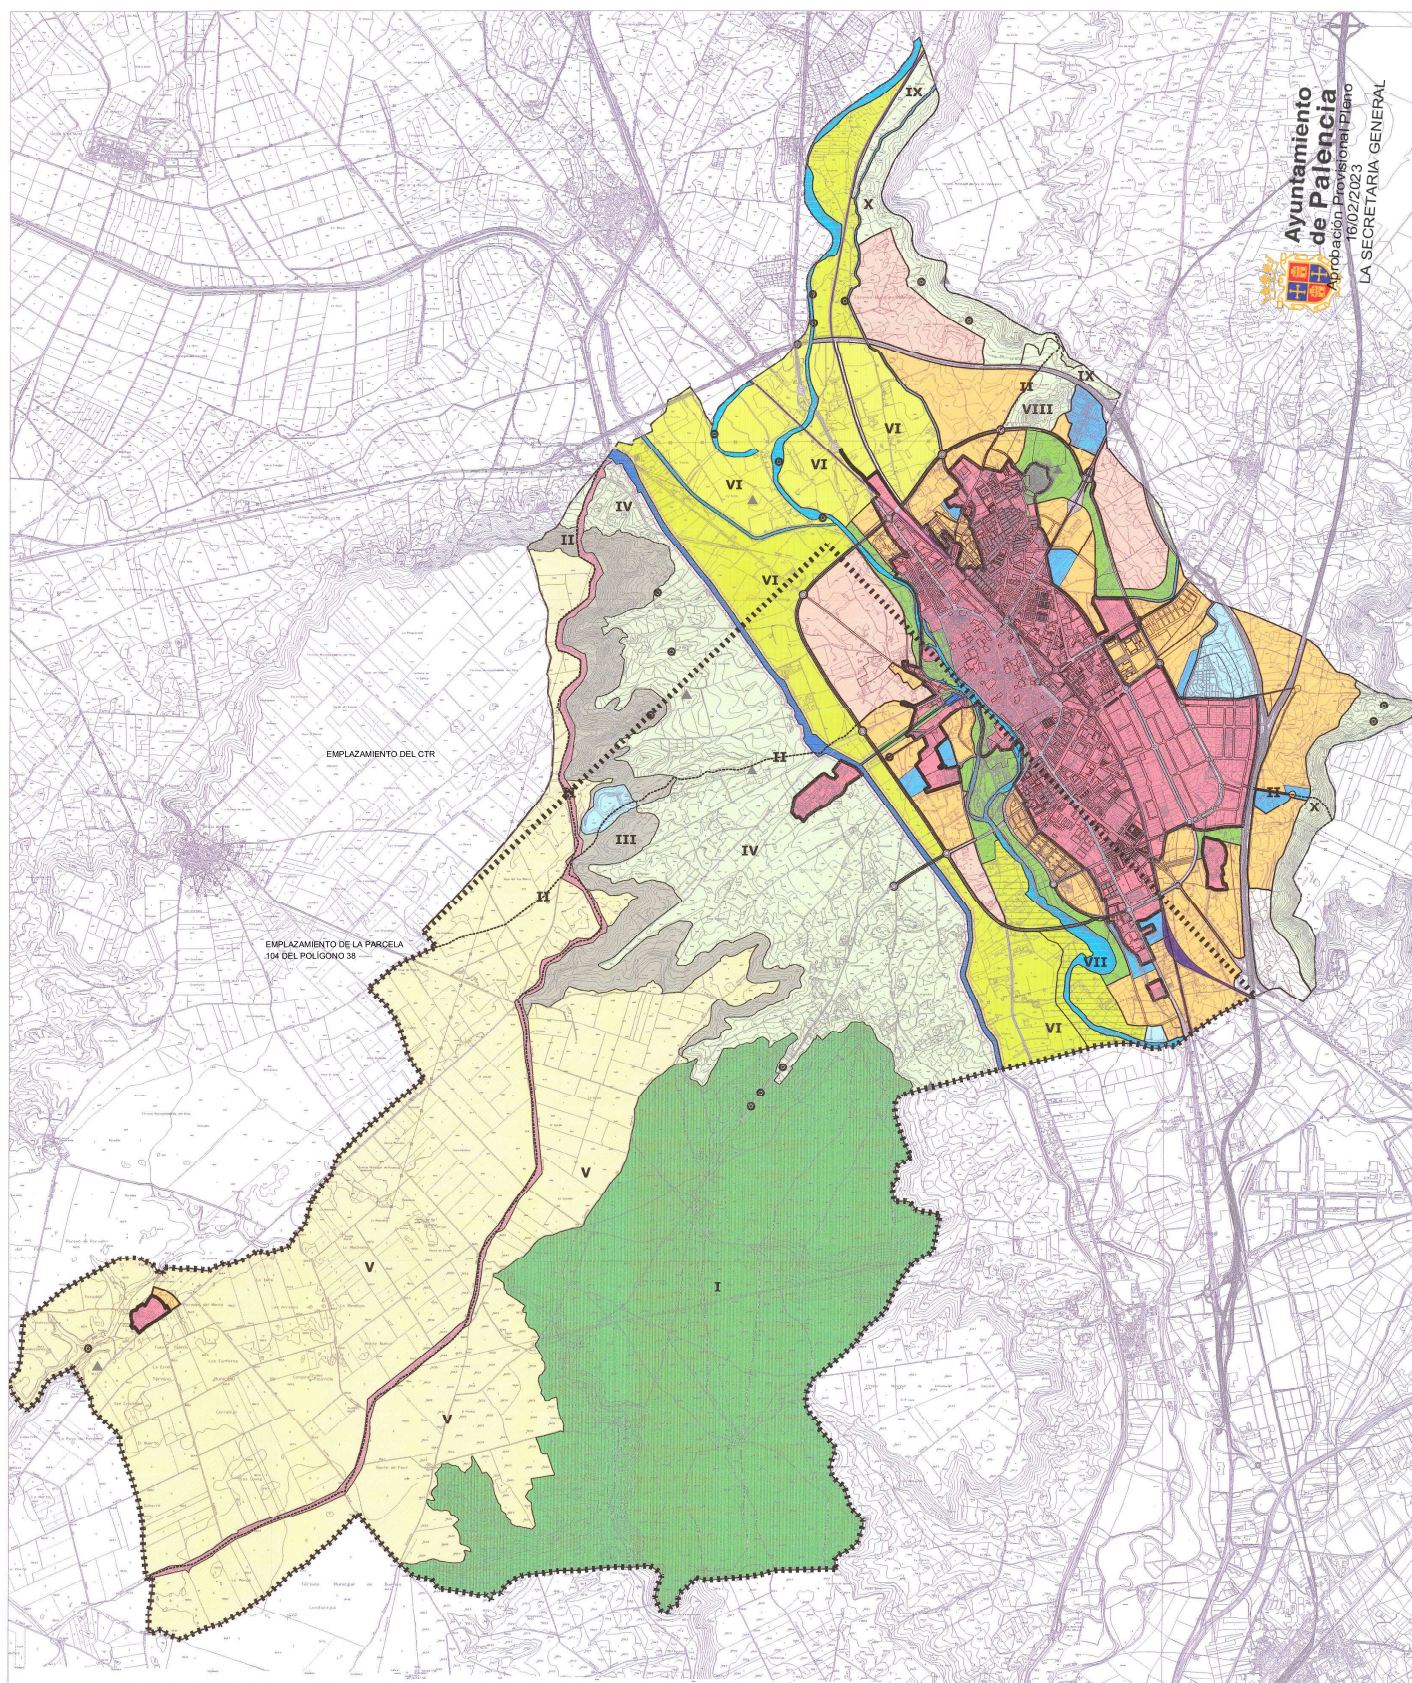

— LÍMITE TERRITORIO MUNICIPAL — LÍMITE SUELO URBANO SUELO URBANO SUELO URBANIZABLE DELIMITADO SUELO URBANIZABLE NO DELIMITADO SISTEMA GENERAL DE ESPACIOS LIBRES EN SUELO URBANIZABLE SISTEMA GENERAL DE EQUIPAMIENTOS EN SUELO URBANIZABLE SISTEMA GENERAL DE EQUIPAMIENTOS EN SUELO RÚSTICO COMÚN SISTEMA GENERAL PERIFERARIO SERVIDUMBRE AERONÁUTICA DE LA BASE DE VILLANUBIA (VILLADOLID)	SUELO RÚSTICO CON PROTECCIÓN NATURAL DE GRACIAS PROTECCIÓN MUY ALTA SUELO RÚSTICO CON PROTECCIÓN NATURAL-VÍAS PECUARIAS PROTECCIÓN ALTA SUELO RÚSTICO CON PROTECCIÓN NATURAL PROTECCIÓN MUY ALTA SUELO RÚSTICO CON PROTECCIÓN CULTURAL PROTECCIÓN MUY ALTA PROTECCIÓN ALTA PROTECCIÓN MEDIA PUNTOS DE INTERÉS	SUELO RÚSTICO CON PROTECCIÓN NATURAL-GRACIAS PROTECCIÓN MUY ALTA PROTECCIÓN MEDIA SUELO RÚSTICO CON PROTECCIÓN DE INFRAESTRUCTURAS / CULTURAL (CANAL DE CAS ILLA) PROTECCIÓN MUY ALTA SUELO RÚSTICO CON PROTECCIÓN CULTURAL PROTECCIÓN MUY ALTA ZONAS ARQUEOLÓGICAS PROTECCIÓN MUY ALTA SUELO RÚSTICO COMÚN	ZONAS DE INTERÉS NATURAL SUELO RÚSTICO PROTEGIDO: I MONTE VIEJO Y ENTORNO II VÍAS PECUARIAS III CUESTAS DE LAS CASABOTAS IV LADERAS BAJAS, PREDOMINIO Y CAMPIÑAS DE CASABOTAS V PÁRAMOS DE PAREDES DEL MONTE Y ZONA SURORIENTE VI VEGA DE LA MARGEN DERECHA DEL CARRÓN, HERITAS, HUERTAS, CULTIVOS DE REGADÍO Y SETOS VII RIBERAS DEL RÍO CARRÓN Y DE LOS CANALES PRINCIPALES VIII CERRO, HITO PASAJEADO IX LADERAS BAJAS, PREDOMINIO Y CAMPIÑAS AL PIE DE LAS CUESTAS DE MIRANDA X CUESTAS DE LOS PÁRAMOS / CERROS DE MIRANDA Y VILLALOBÓN	AYUNTAMIENTO DE PALENCIA PLAN GENERAL DE ORDENACIÓN URBANA TEXTO REFUNDIDO PLANO: CLASIFICACIÓN DE SUELO ESTRUCTURA TERRITORIAL Junta de Castilla y León 15 de Mayo de 2023 1/25.000 NÚMERO 1 ETI Ingeniería y Transporte Colaborativa
---	--	---	--	--

Firma 1 de 1
María Rosa de la Peña Gutiérrez
27/02/2023
Secretario General