


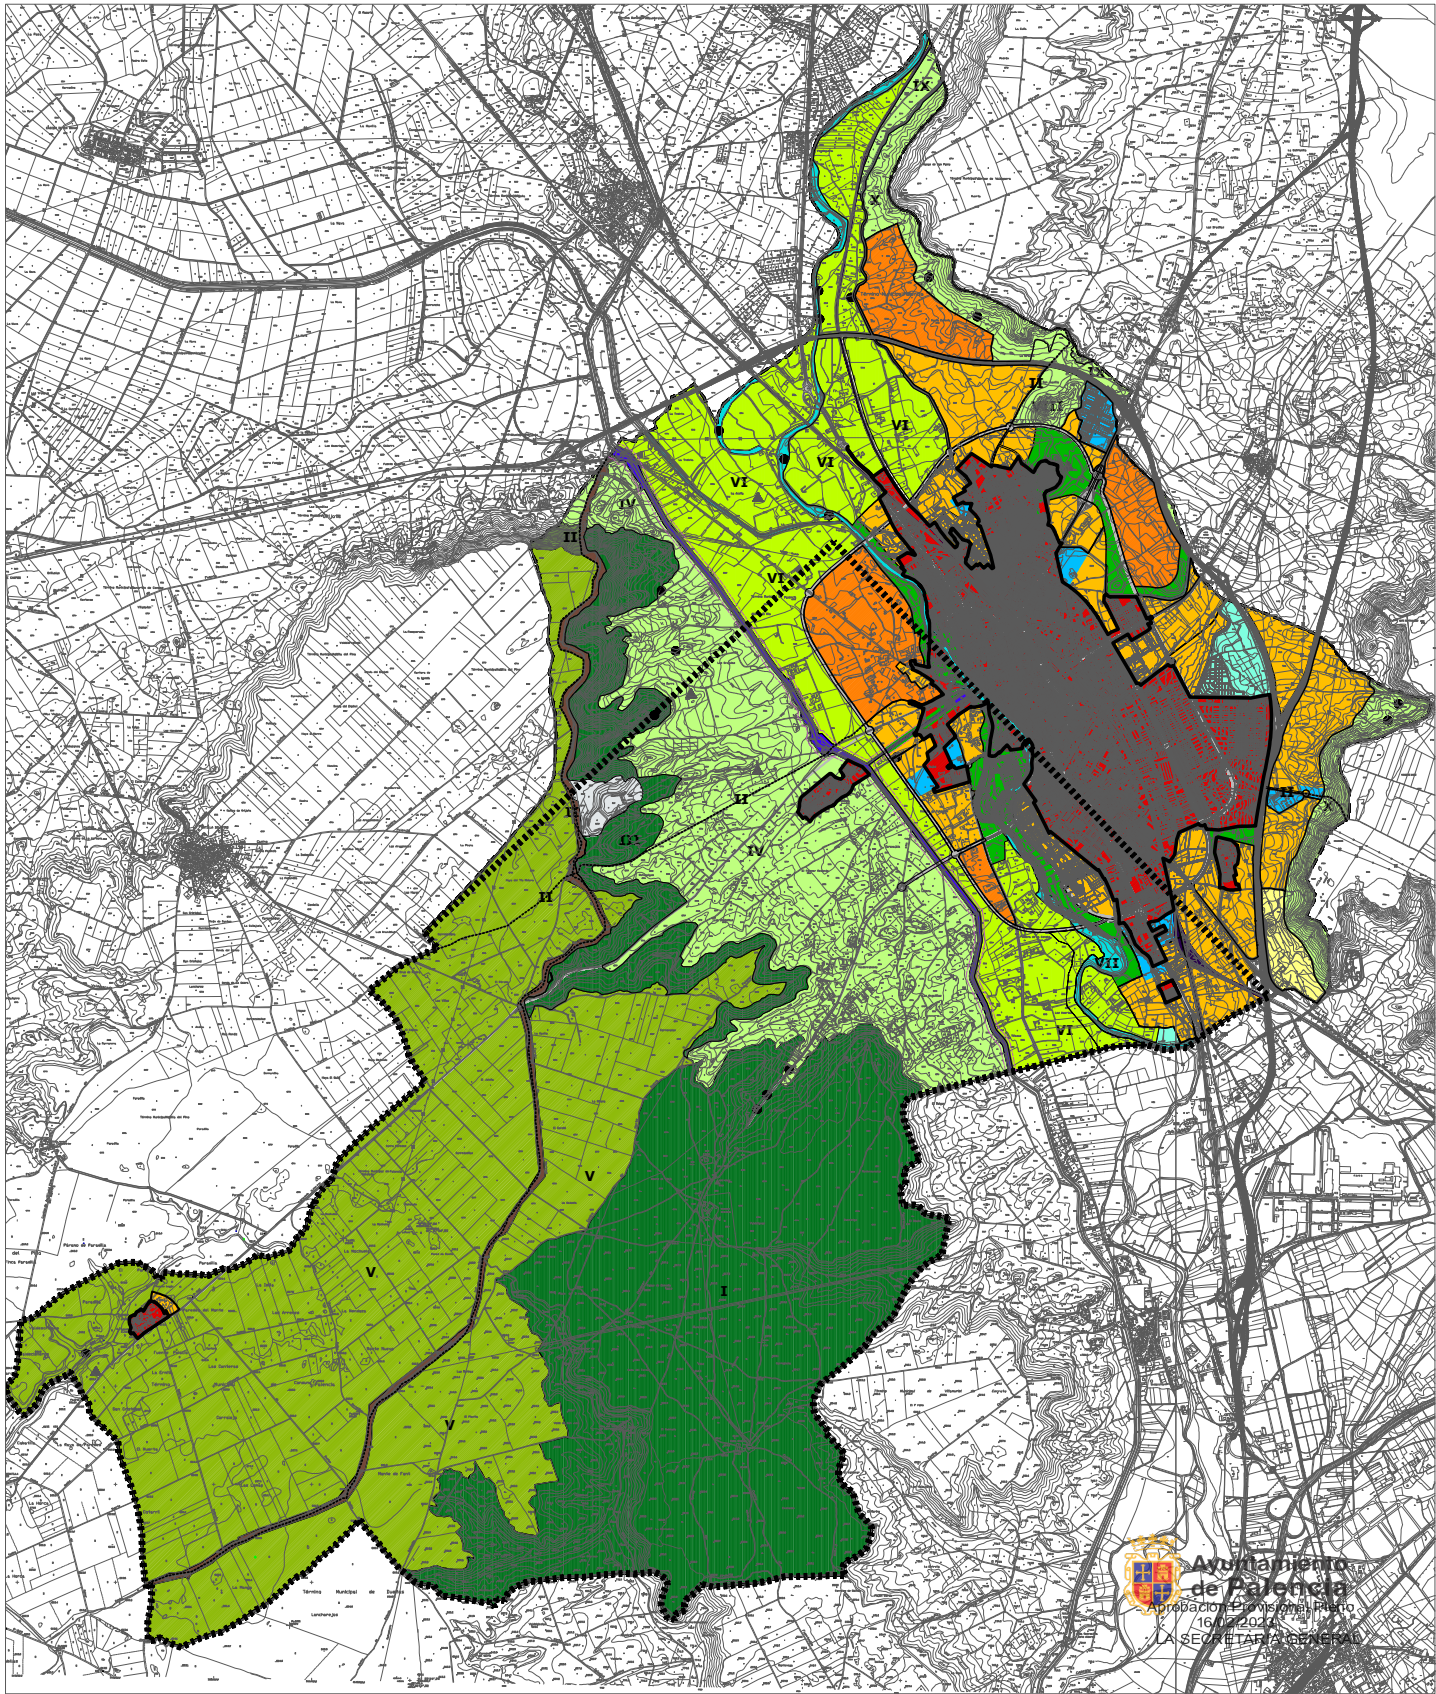

--- LIMITE TERMINO MUNICIPAL --- LIMITE SUELO URBANO SUELO URBANO SUELO URBANIZABLE DELIMITADO SUELO URBANIZABLE NO DELIMITADO SISTEMA GENERAL DE ESPACIOS LIBRES EN SUELO URBANIZABLE SISTEMA GENERAL DE EQUIPAMENTOS EN SUELO URBANIZABLE SISTEMA GENERAL DE EQUIPAMENTOS EN SUELO RUSTICO COMUN SISTEMA GENERAL DE SERVICIOS URBANOS EN SUELO RUSTICO COMUN SISTEMA GENERAL VIARIO SISTEMA GENERAL FERROVIARIO SERVIDUMBRE AERONAUTICA DE LA BASE DE VILLANUEVA (VALLADOLID) SUELO RUSTICO CON PROTECCION NATURAL DE CAUCES SUELO RUSTICO CON PROTECCION NATURAL (AS PEGUJAS) PROTECCION ALTA VIAS PEGUJAS SUELO RUSTICO CON PROTECCION NATURAL PROTECCION MUY ALTA PROTECCION MEDIO-ALTA PROTECCION MEDIA PUNTOS DENTENTES SUELO RUSTICO CON PROTECCION AGROPECUARIA PROTECCION MEDIO-ALTA PROTECCION MEDIA SUELO RUSTICO CON PROTECCION DE INFRAESTRUCTURAS / CULTURAL (CANAL DE CASTILLA) PROTECCION MUY ALTA SUELO RUSTICO CON PROTECCION CULTURAL ZONAS ARQUEOLOGICAS SUELO RUSTICO CON PROTECCION ESPECIAL PROTECCION ALTA SUELO RUSTICO COMUN ZONAS DE ORDENACION EN SUELO RUSTICO PROTEGIDO I MONTE VIEJO Y ENTORNO II VAS PEGUJAS III CUESTAS DE LAS CASABOTIAS IV LADERAS BAJAS, FREDEMONTES Y CAMPIRAS DE CASABOTIAS V PARAMOS DE PAREDES DEL MONTE Y ZONA SURESTE VI VIGA DE LA MONTAÑA DEBIDA DEL CARBON, HUERTAS, HUERTAS, CULTIVOS DE REGADO Y SETOS VII RIBERAS DEL RIO CARRION Y DE LOS CAÑALES PRINCIPALES VIII CERRO, HITO PREHISTORICO IX LADERAS BAJAS, FREDEMONTES Y CAMPIRAS AL PIE DE LAS CUESTAS DE MIRANDA X CUESTAS DE LOS PARAMOS / CERROS DE MIRANDA Y VILLACORON AYUNTAMIENTO DE PALENCIA Aprobación Provisional Pleno 16/17/2023 LA SECRETARÍA GENERAL PLAN ESTADO PROPUESTO: CLASIFICACIÓN DE SUELO ESTRUCTURA TERRITORIAL FECHA JUNIO 2022 ESCALA 1/25.000 NÚMERO EP-1 FASE APROBACIÓN INICIAL EQUIPO REDACTOR FERRÍN ANTÚÑA PROMOTOR CONSORCIO PROVINCIAL DE RESIDUOS DE PALENCIA Para consultar la autenticidad de este documento consulte la siguiente página web Código Seguro de Validación2d681498e1ea478fb82e1521f194617e001 Url de validaciónhttps://sede.aytopalencia.es/absis/idi/arx/diarixsabsaweb/castellano/asp/verificadorfirma.asp
--