

II.- DI-PI – PLANOS DE INFORMACIÓN



Ayuntamiento
de Palencia

Aprobación definitiva por Pleno
20 de noviembre de 2025
SECRETARÍA GENERAL

Firma 1 de 1
María Rosa de la Peña
Gutiérrez

Para consultar la autenticidad de este documento consulte la siguiente página web

Código Seguro de Validación | 9094b82ac12f4737b0438c1281b8839c001

Url de validación | <https://sede.aytopalencia.es/absis/idi/arx/idiarxabsaweb/castellano/asp/verificadorfirma.asp>

Metadatos | Origen: Origen administración Estado de elaboración: Original





Ayuntamiento
de Palencia

Aprobación definitiva por Pleno
20 de noviembre de 2025

LEYENDA
SECRETARÍA GENERAL

21.761,03 m²

0 50 100 250 500

1/5.000

Firma 1 de 1
Maria Rosa de la Peña
Gutiérrez



deurza

MIRIAM
VALDÍNEZ FRAILE
nº COAA 5373

JOSÉ IGNACIO
SAINZ SORDO
nº REICAZ 4891

LUIS AGUSTÍN
PÉREZ ORTAS
nº COAA 6795

JUNIO 2025

PLAN ESPECIAL
PERI-6 DEL PGOU DE PALENCIA | PALENCIA
PLANO DE INFORMACIÓN: SITUACIÓN
ESCALA 1/5.000

PI-1.1




Para consultar la autenticidad de este documento consulte la siguiente página web

Código Seguro de Validación | 9094b82ac12f4737b0438c1281b8839c001

Url de validación | <https://sede.aytopalencia.es/absis/idi/arx/idiarxabsaweb/castellano/asp/verificadorfirma.asp>

Metadatos | Origen: Origen administración Estado de elaboración: Original

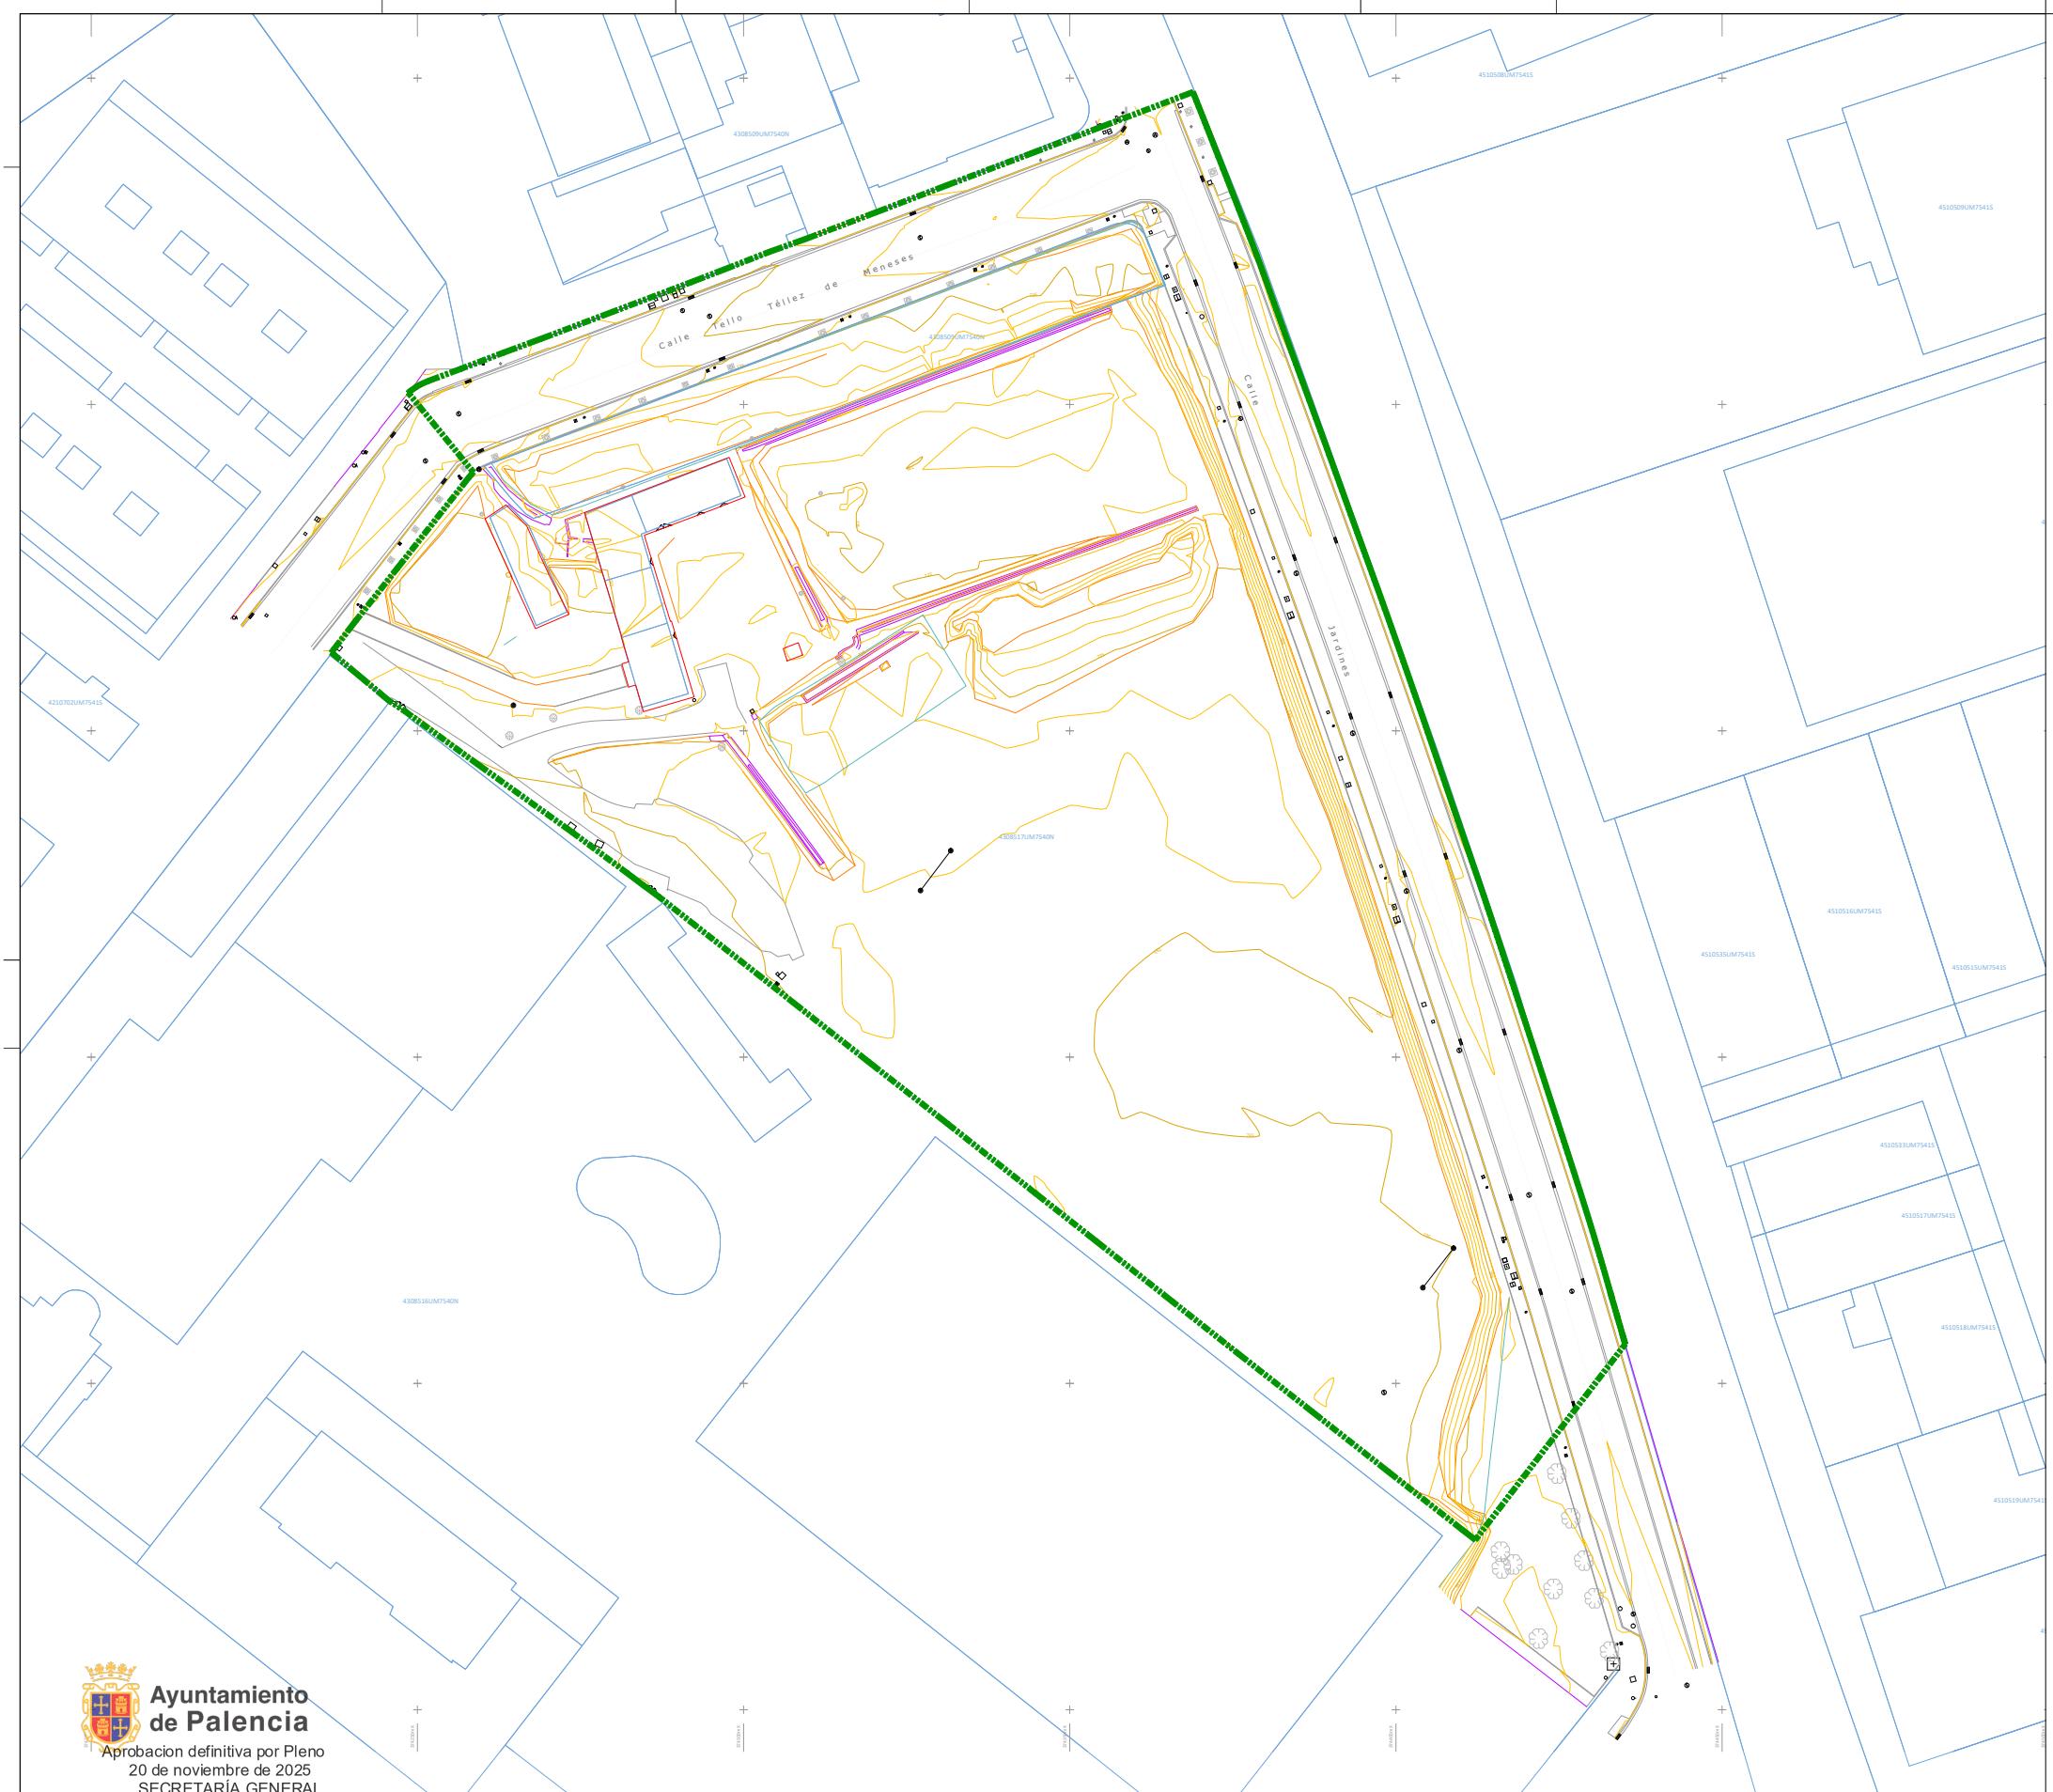



LEYENDA

■ Delimitación PERI-6
— VIALES, BORDILLOS
— LÍNEA DE EDIFICACIÓN
— ALAMBRADA
— LÍNEA DE RUPTURA
— MURO
— CATASTRO
— 896.16 COTA TERRENO
— REGISTRO TELEFÓNICA
— REGISTRO TELECOMUNICACIONES
— HIDRANTE BOMBEROS
● POSTE DE MADERA
■ POSTE DE HORMIGÓN
○ BUZÓN DE AGUA
○ BOCA DE RIEGO
— SUMIDERO
○ REG. CIRCULAR DE SANEAMIENTO
○ REG. CIRCULAR DE ABASTECIMIENTO
○ REG. CIRCULAR DESCONOCIDO
○ FAROLA
— ALUMBRADO PÚBLICO
○ REGISTRO GAS
■ REGISTRO GAS
— SEÑAL TRÁFICO
— REG. ELÉCTRICO IBERDROLA
— REG. DESCONOCIDO
— REG. DESCONOCIDO

0 5 10 25 50 1/500

**PLAN ESPECIAL
PERI-6 DEL PGOU DE PALENCIA | PALENCIA**
PLANO DE INFORMACIÓN: TOPOGRAFÍA
ESCALA E: 1/500

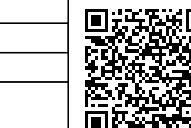

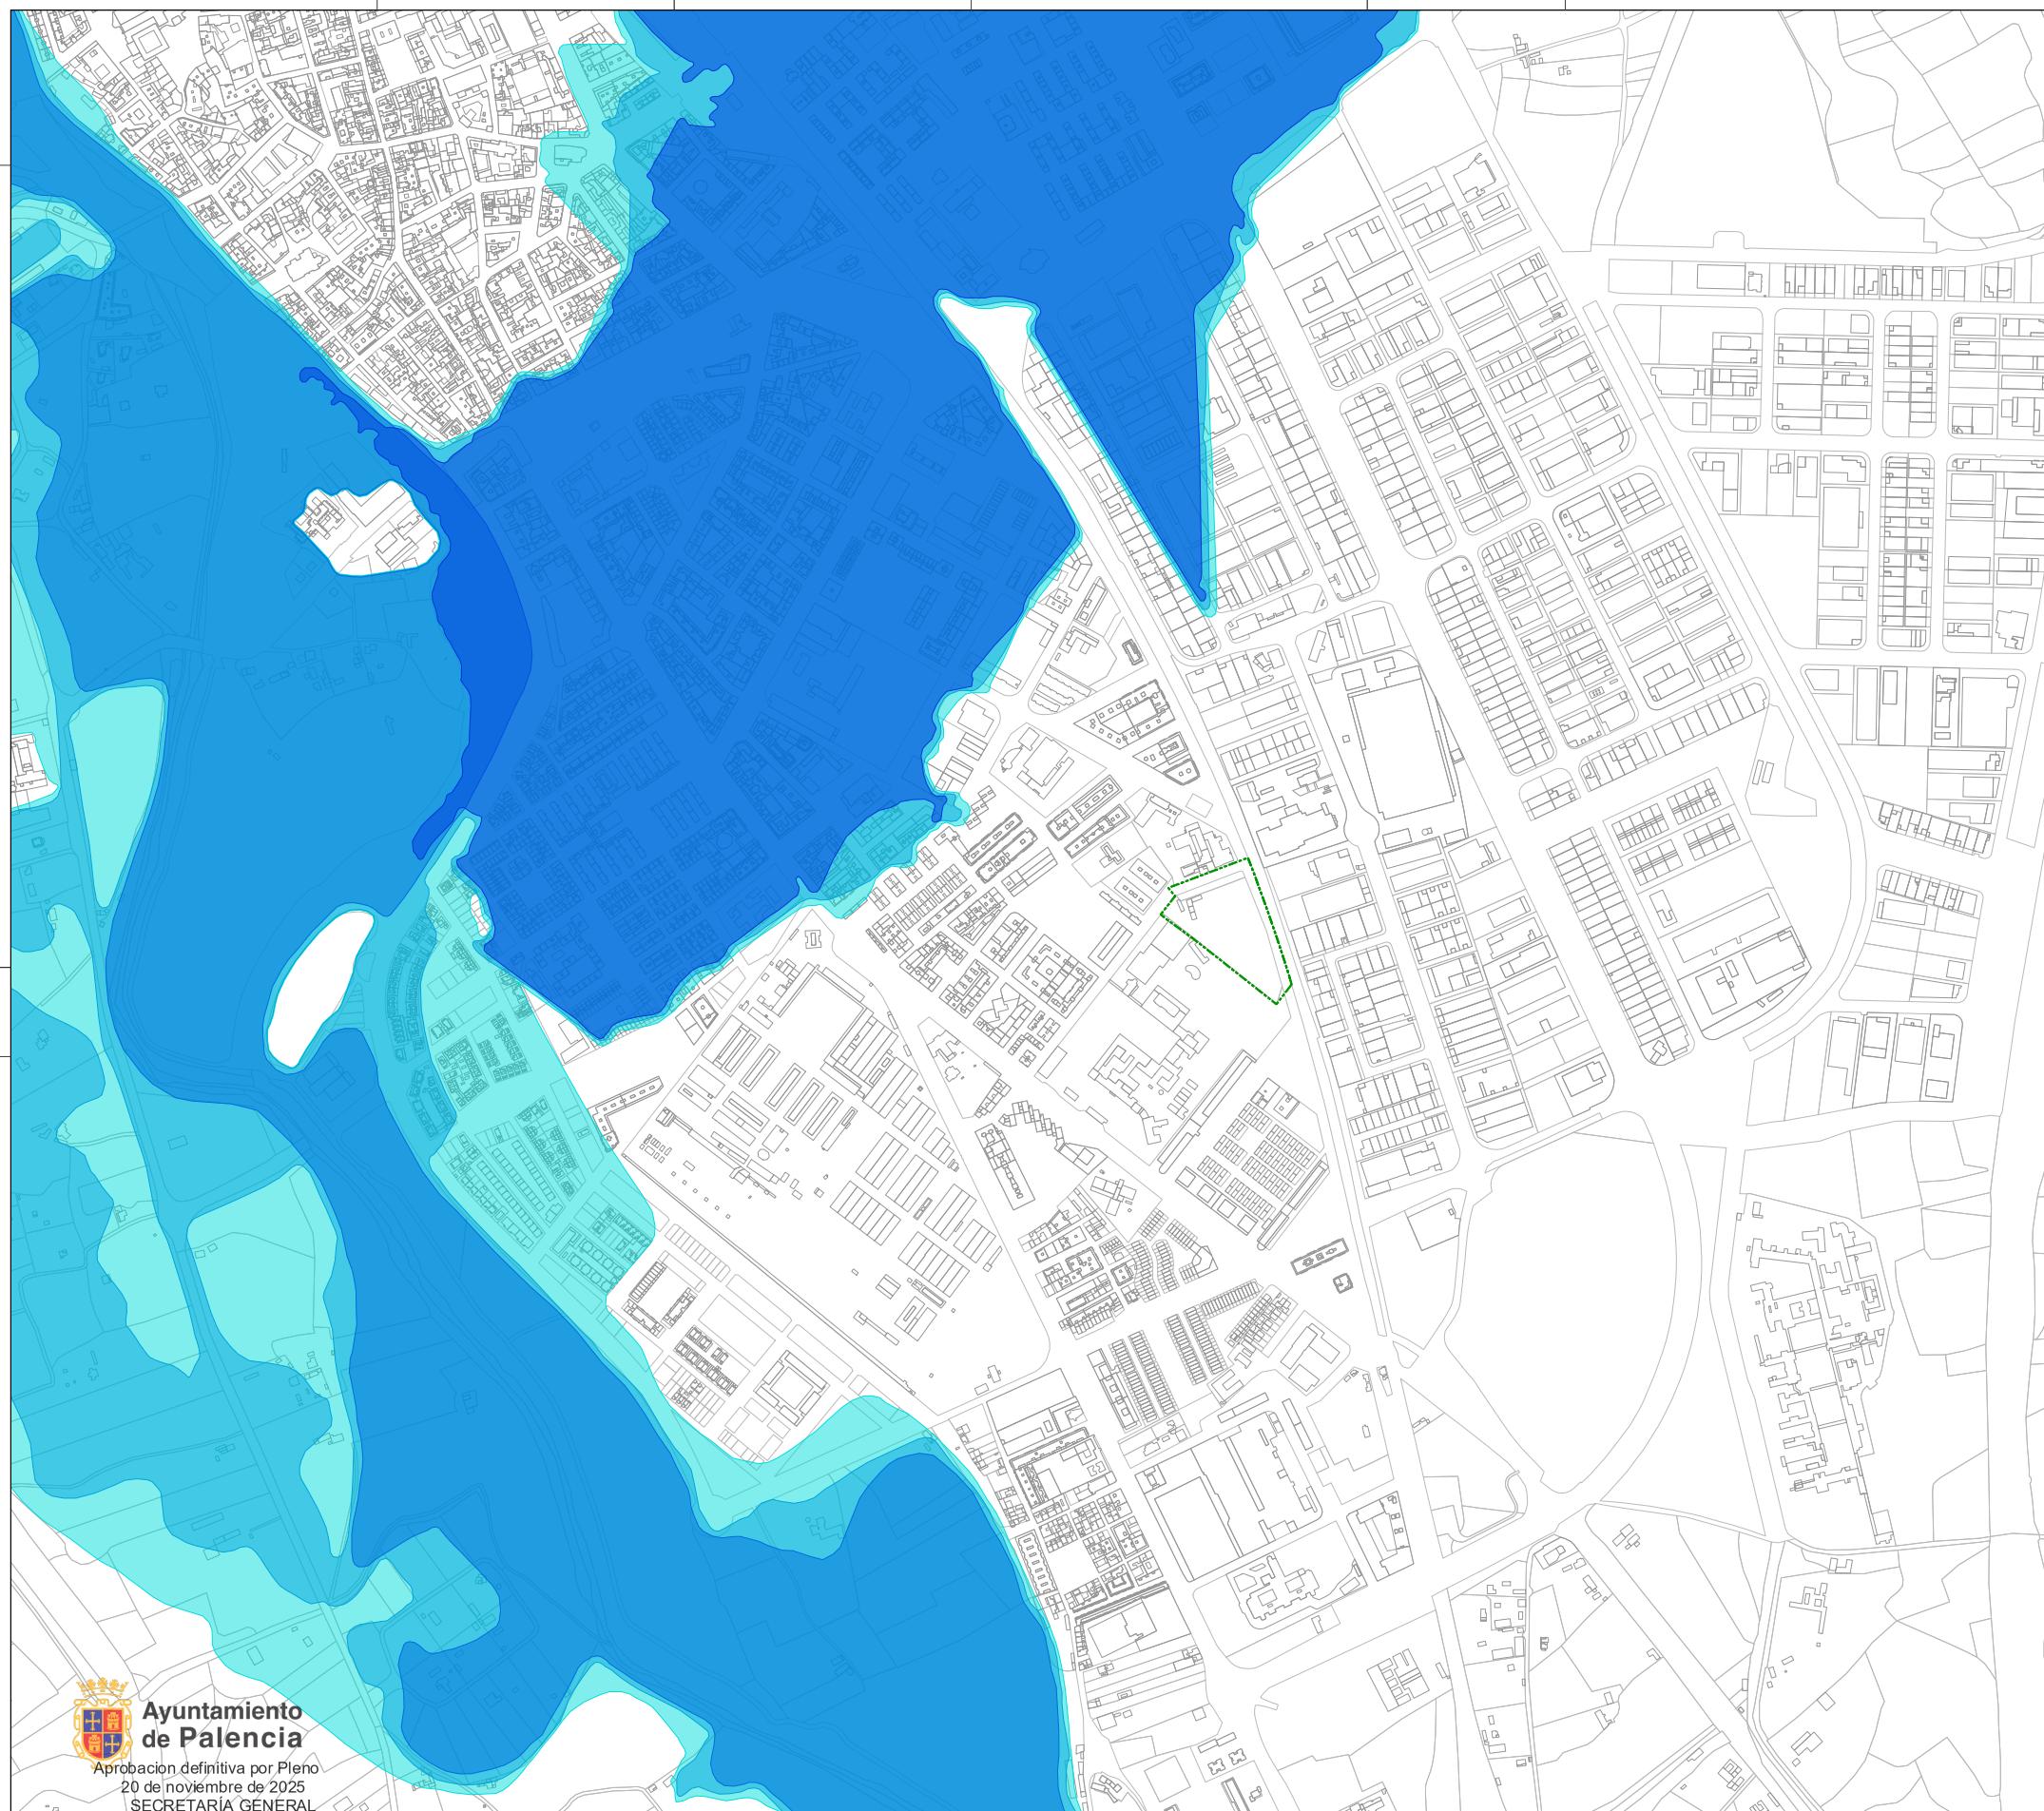

LEYENDA
■ Delimitación PERI-6

LEYENDA RIESGOS INUNDACIONES
 ■ Zona inundable Q10 (Alta probabilidad)
 ■ Zona inundable Q50 (Frecuente)
 ■ Zona inundable Q100 (Media u ocasional)
 ■ Zona inundable Q500 (Baja o excepcional)

0 50 100 250 500 1/5.000

JUNIO 2025

PLAN ESPECIAL
PERI-6 DEL PGOU DE PALENCIA | PALENCIA
PLANO DE INFORMACIÓN: HIDROGRAFÍA
ESCALA 1/5.000

PI-1.3



Aprobación definitiva por Pleno
20 de noviembre de 2025
SECRETARÍA GENERAL

Firma 1 de 1
Maria Rosa de la Peña
Gutiérrez



deurza

MIRIAM
VALDÍNEZO FRAILE
nº COAA 5373

JOSÉ IGNACIO
SAINZ SORDO
nº REICAZ 4891

LUIS AGUSTÍN
PÉREZ ORTAS
nº COAA 6795



Para consultar la autenticidad de este documento consulte la siguiente página web

Código Seguro de Validación | 9094b82ac12f4737b0438c1281b8839c001

Url de validación | <https://sede.aytopalencia.es/absis/idi/arx/idiarxabsaweb/castellano/asp/verificadorfirma.asp>

Metadatos | Origen: Origen administración Estado de elaboración: Original



Aprobación definitiva por Pleno
20 de noviembre de 2025
SECRETARÍA GENERAL




deurza

MIRIAM
VALDÍNEZ FRAILE
nº COAA 5373

JOSÉ IGNACIO
SAIN SORDO
nº REICAZ 4891

LUIS AGUSTÍN
PÉREZ ORTAS
nº COAA 6795

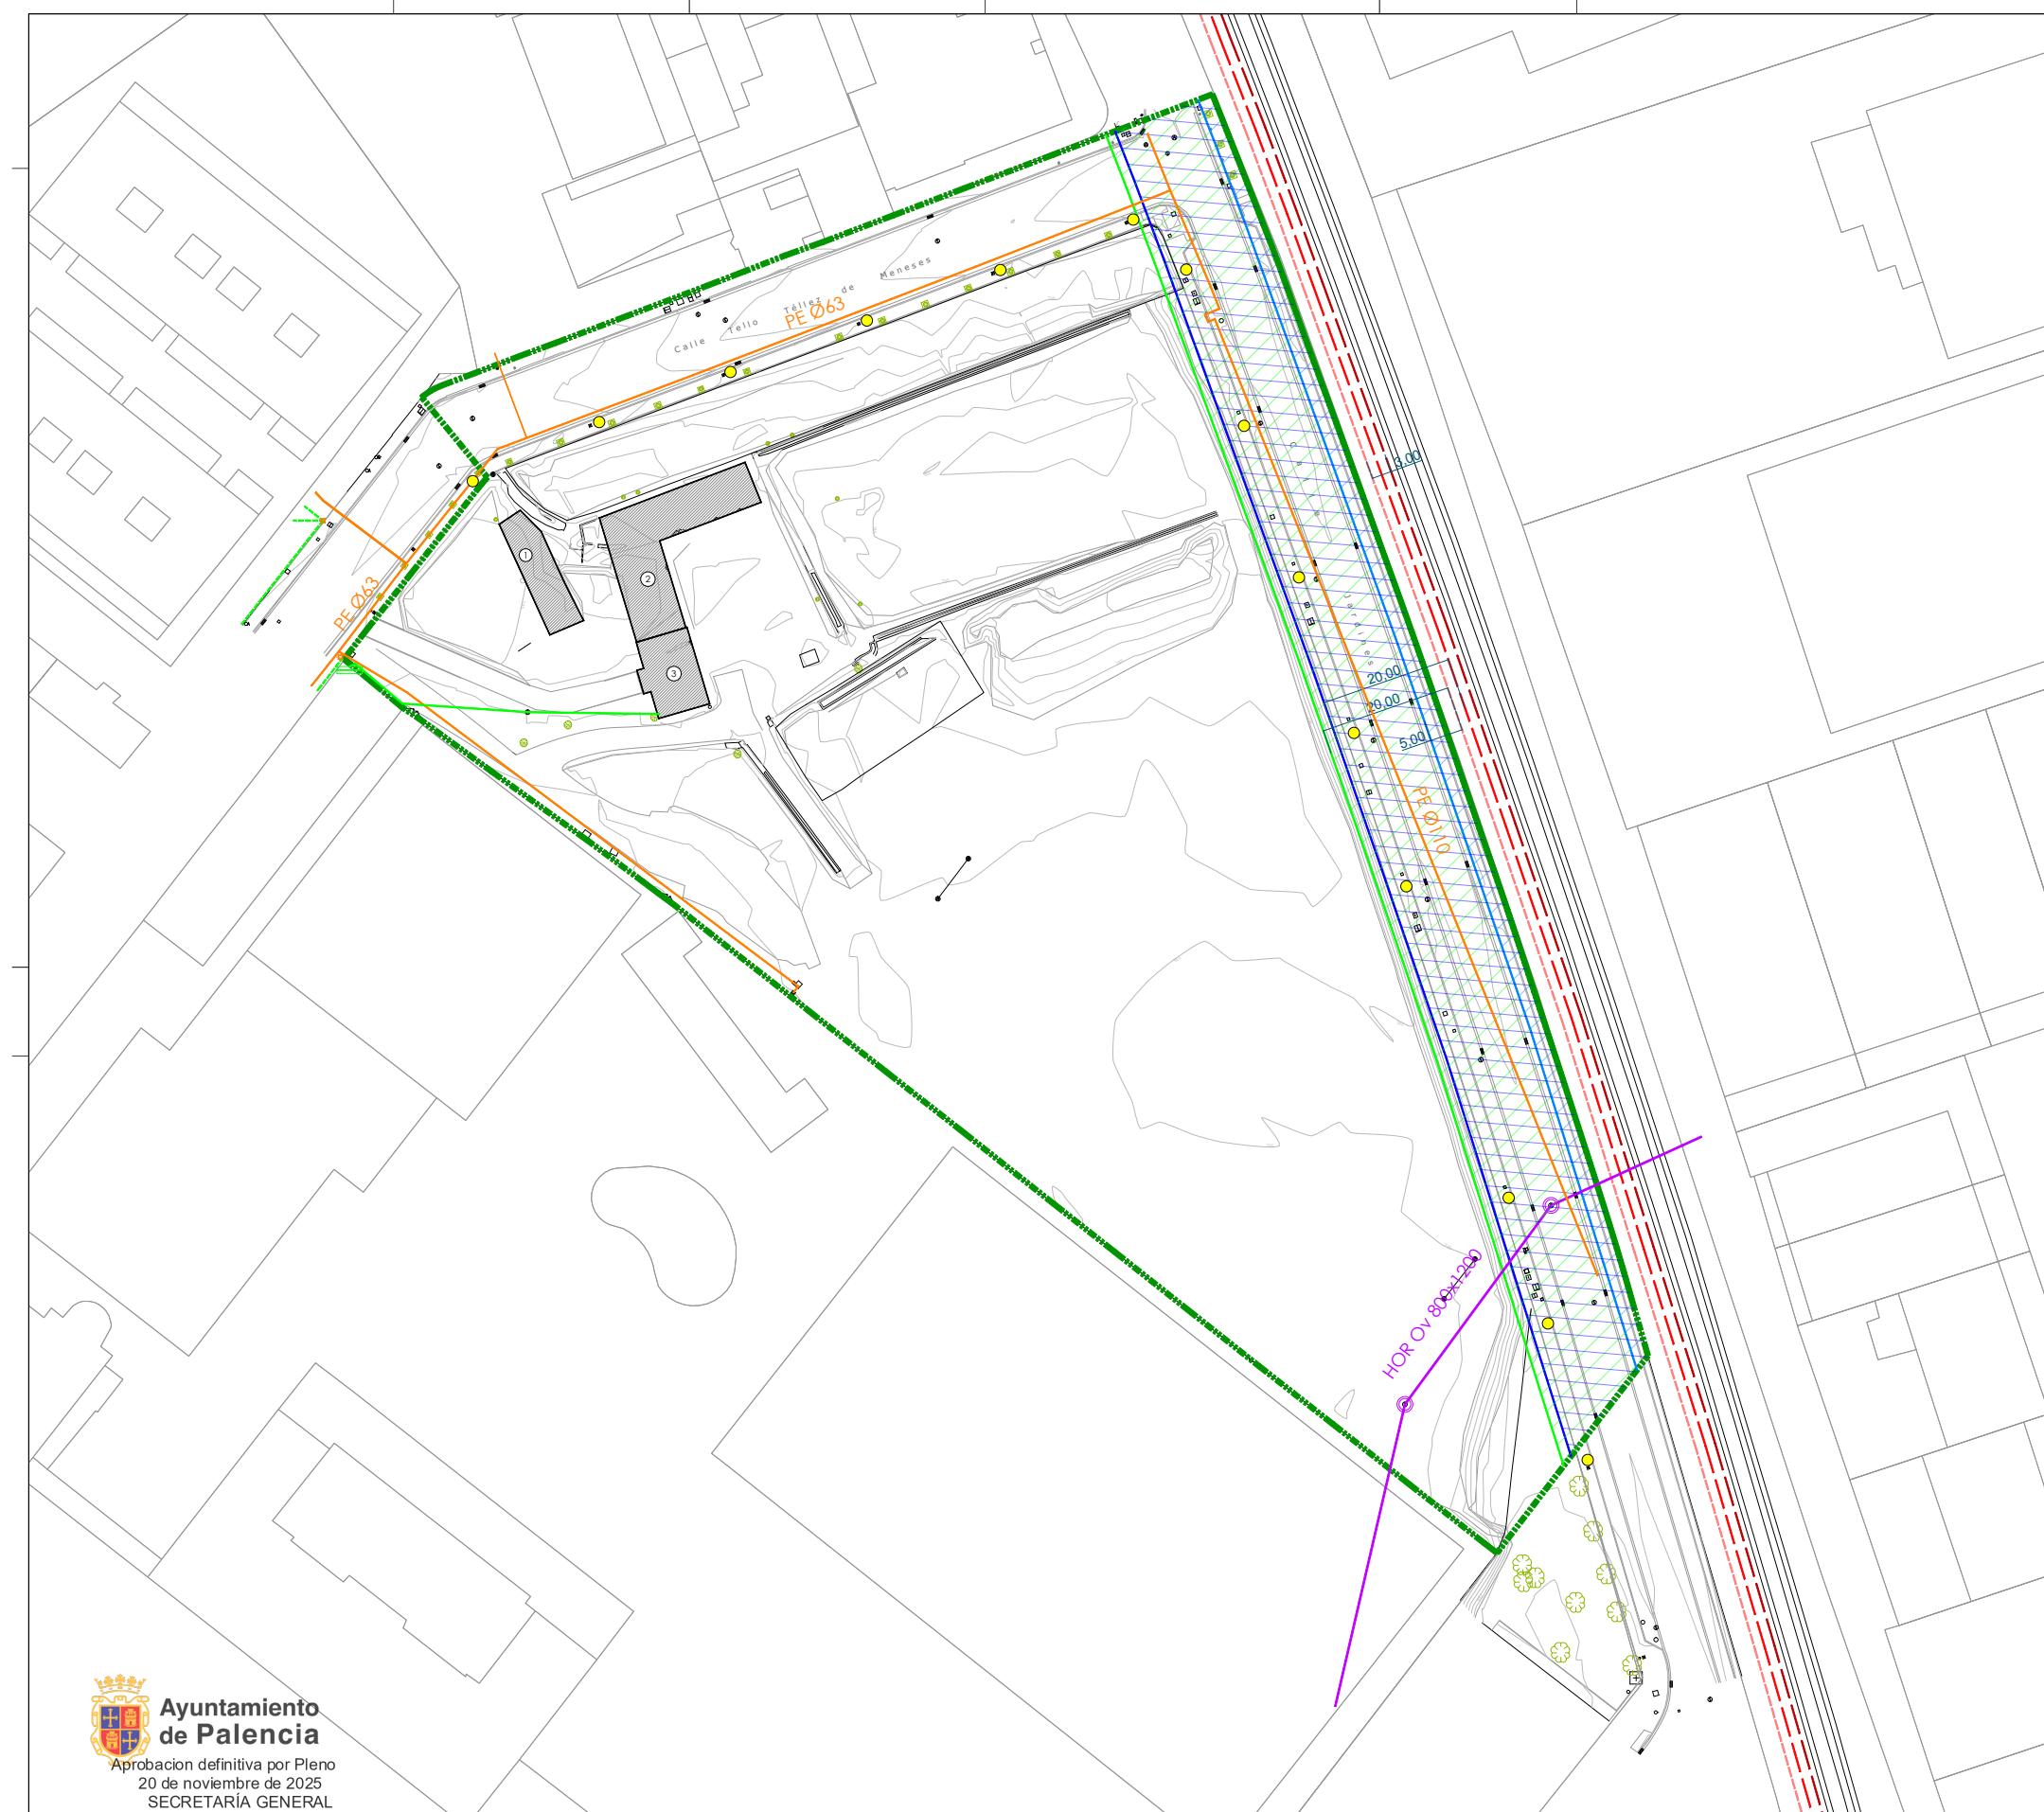

LEYENDA
Delimitación PERI-6

LEYENDA AFECCIONES INFRAESTRUCTURAS

- Red de saneamiento, Colector ovoidal
- Red de gas, Colector enterrado
- Red de Baja Tensión enterrada
- Red de Baja Tensión aérea
- Arqueta de registro
- Caja de seccionamiento
- Punto de luz (Farola)

LEYENDA AFECCIONES FERROCARRIL

- Borde externo del carril exterior de la vía
- Arista exterior de la explanación (a 3 m del borde exterior del carril exterior)
- Zona de dominio público (5 m de arista exterior de explanación)
- Zona de protección (20 m de arista exterior de explanación)
- Arista exterior de la plataforma
- Línea límite de edificación (20 m de arista exterior de plataforma)

LEYENDA EDIFICACIONES EXISTENTES

- Nave de una sola planta en un estado parcial de ruina
- Nave de una sola planta en forma de "L", con cubierta de teja árabe a dos aguas
- Edificación de dos alturas con fachada enfoscada y cubierta de teja árabe a dos aguas

0 5 10 25 50 1/500
JUNIO 2025

PLAN ESPECIAL
PERI-6 DEL PGOU DE PALENCIA | PALENCIA

PI-1.4




Para consultar la autenticidad de este documento consulte la siguiente página web

Código Seguro de Validación | 9094b82ac12f4737b0438c1281b8839c001

Url de validación | <https://sede.aytopalencia.es/absis/idi/arx/idiarxabsaweb/castellano/asp/verificadorfirma.asp>

Metadatos | Origen: Origen administración Estado de elaboración: Original

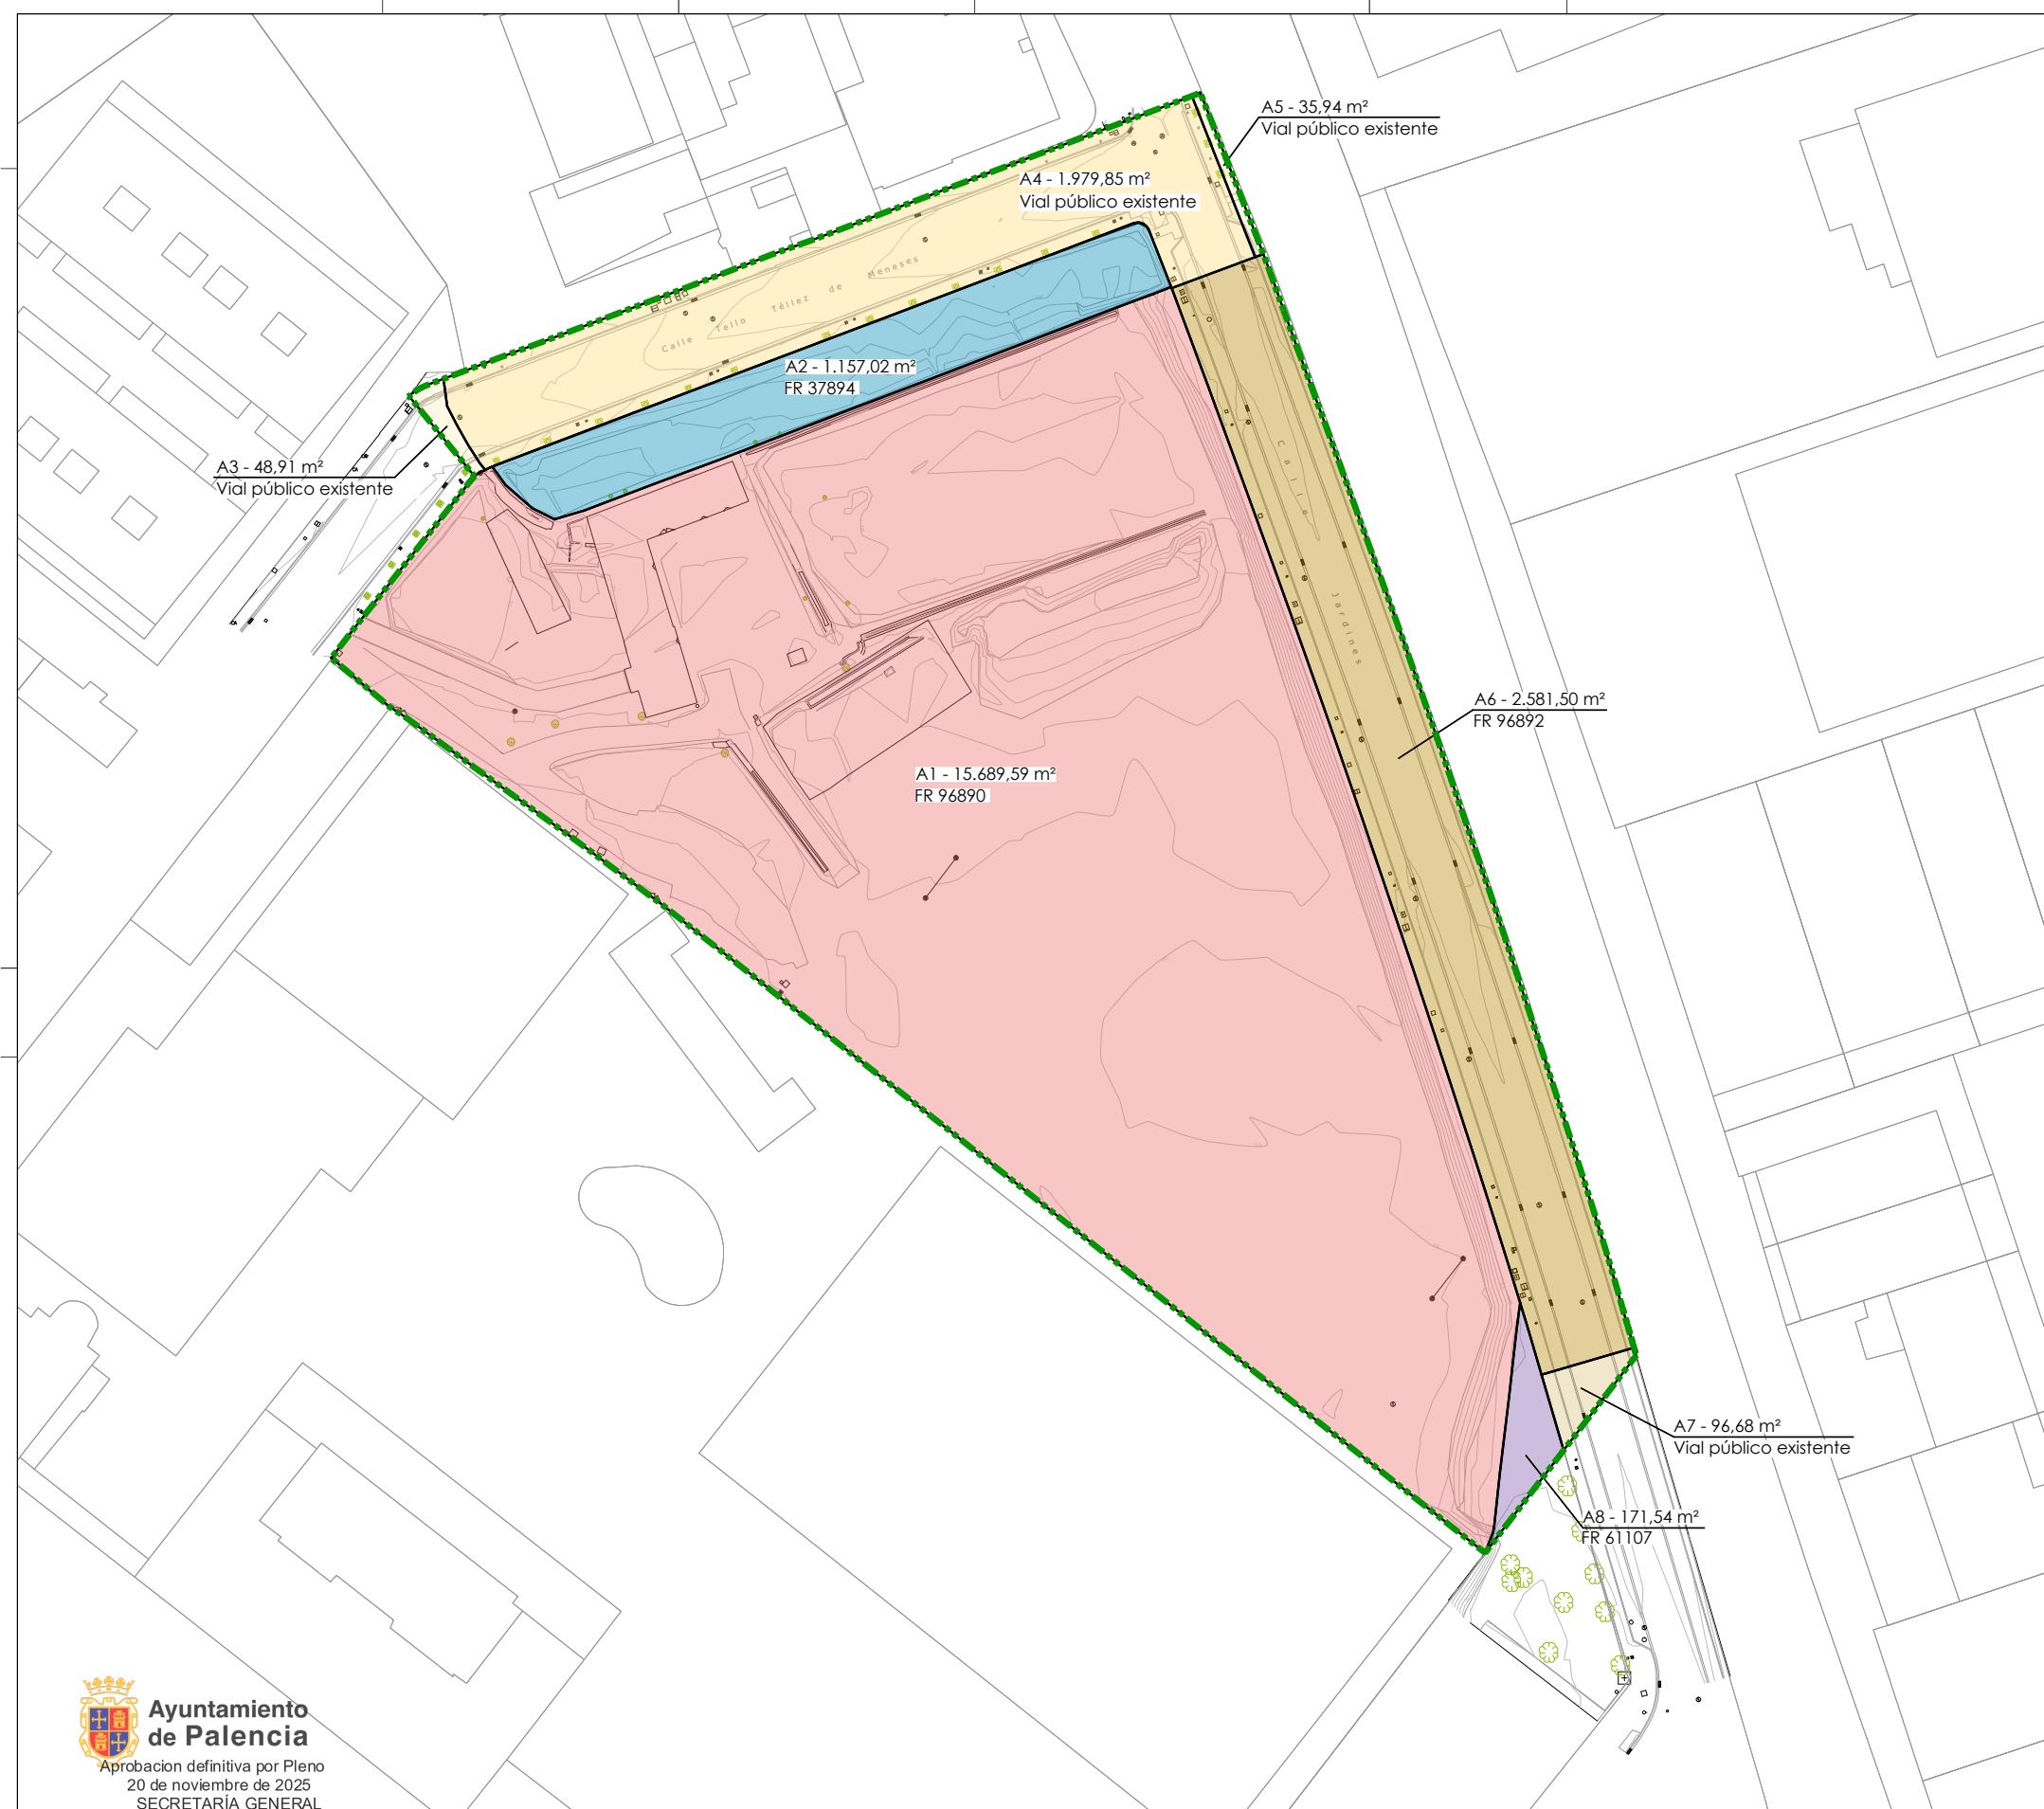

LEYENDA
Delimitación PERI-6

0 5 10 25 50 1/500



PLAN ESPECIAL
PERI-6 DEL PGOU DE PALENCIA | PALENCIA
PLANO DE INFORMACIÓN: ESTR. DE LA PROPIEDAD
JUNIO 2025

PI-3



Firma 1 de 1
Maria Rosa de la Peña
01/12/2025 Secretario General
Gutiérrez



Aprobación definitiva por Pleno
20 de noviembre de 2025
SECRETARÍA GENERAL

PALEN
CIA

deurza

MIRIAM
VALDÍNEZ FRAILE
nº COAA 5373

JOSÉ IGNACIO
SAIN SORDO
nº REICAZ 4891


LUIS AGUSTÍN
PÉREZ ORTAS
nº COAA 6795

Para consultar la autenticidad de este documento consulte la siguiente página web

Código Seguro de Validación | 9094b82ac12f4737b0438c1281b8839c001

Url de validación | <https://sede.aytopalencia.es/absis/idi/arx/idiarxabsaweb/castellano/asp/verificadorfirma.asp>

Metadatos | Origen: Origen administración Estado de elaboración: Original

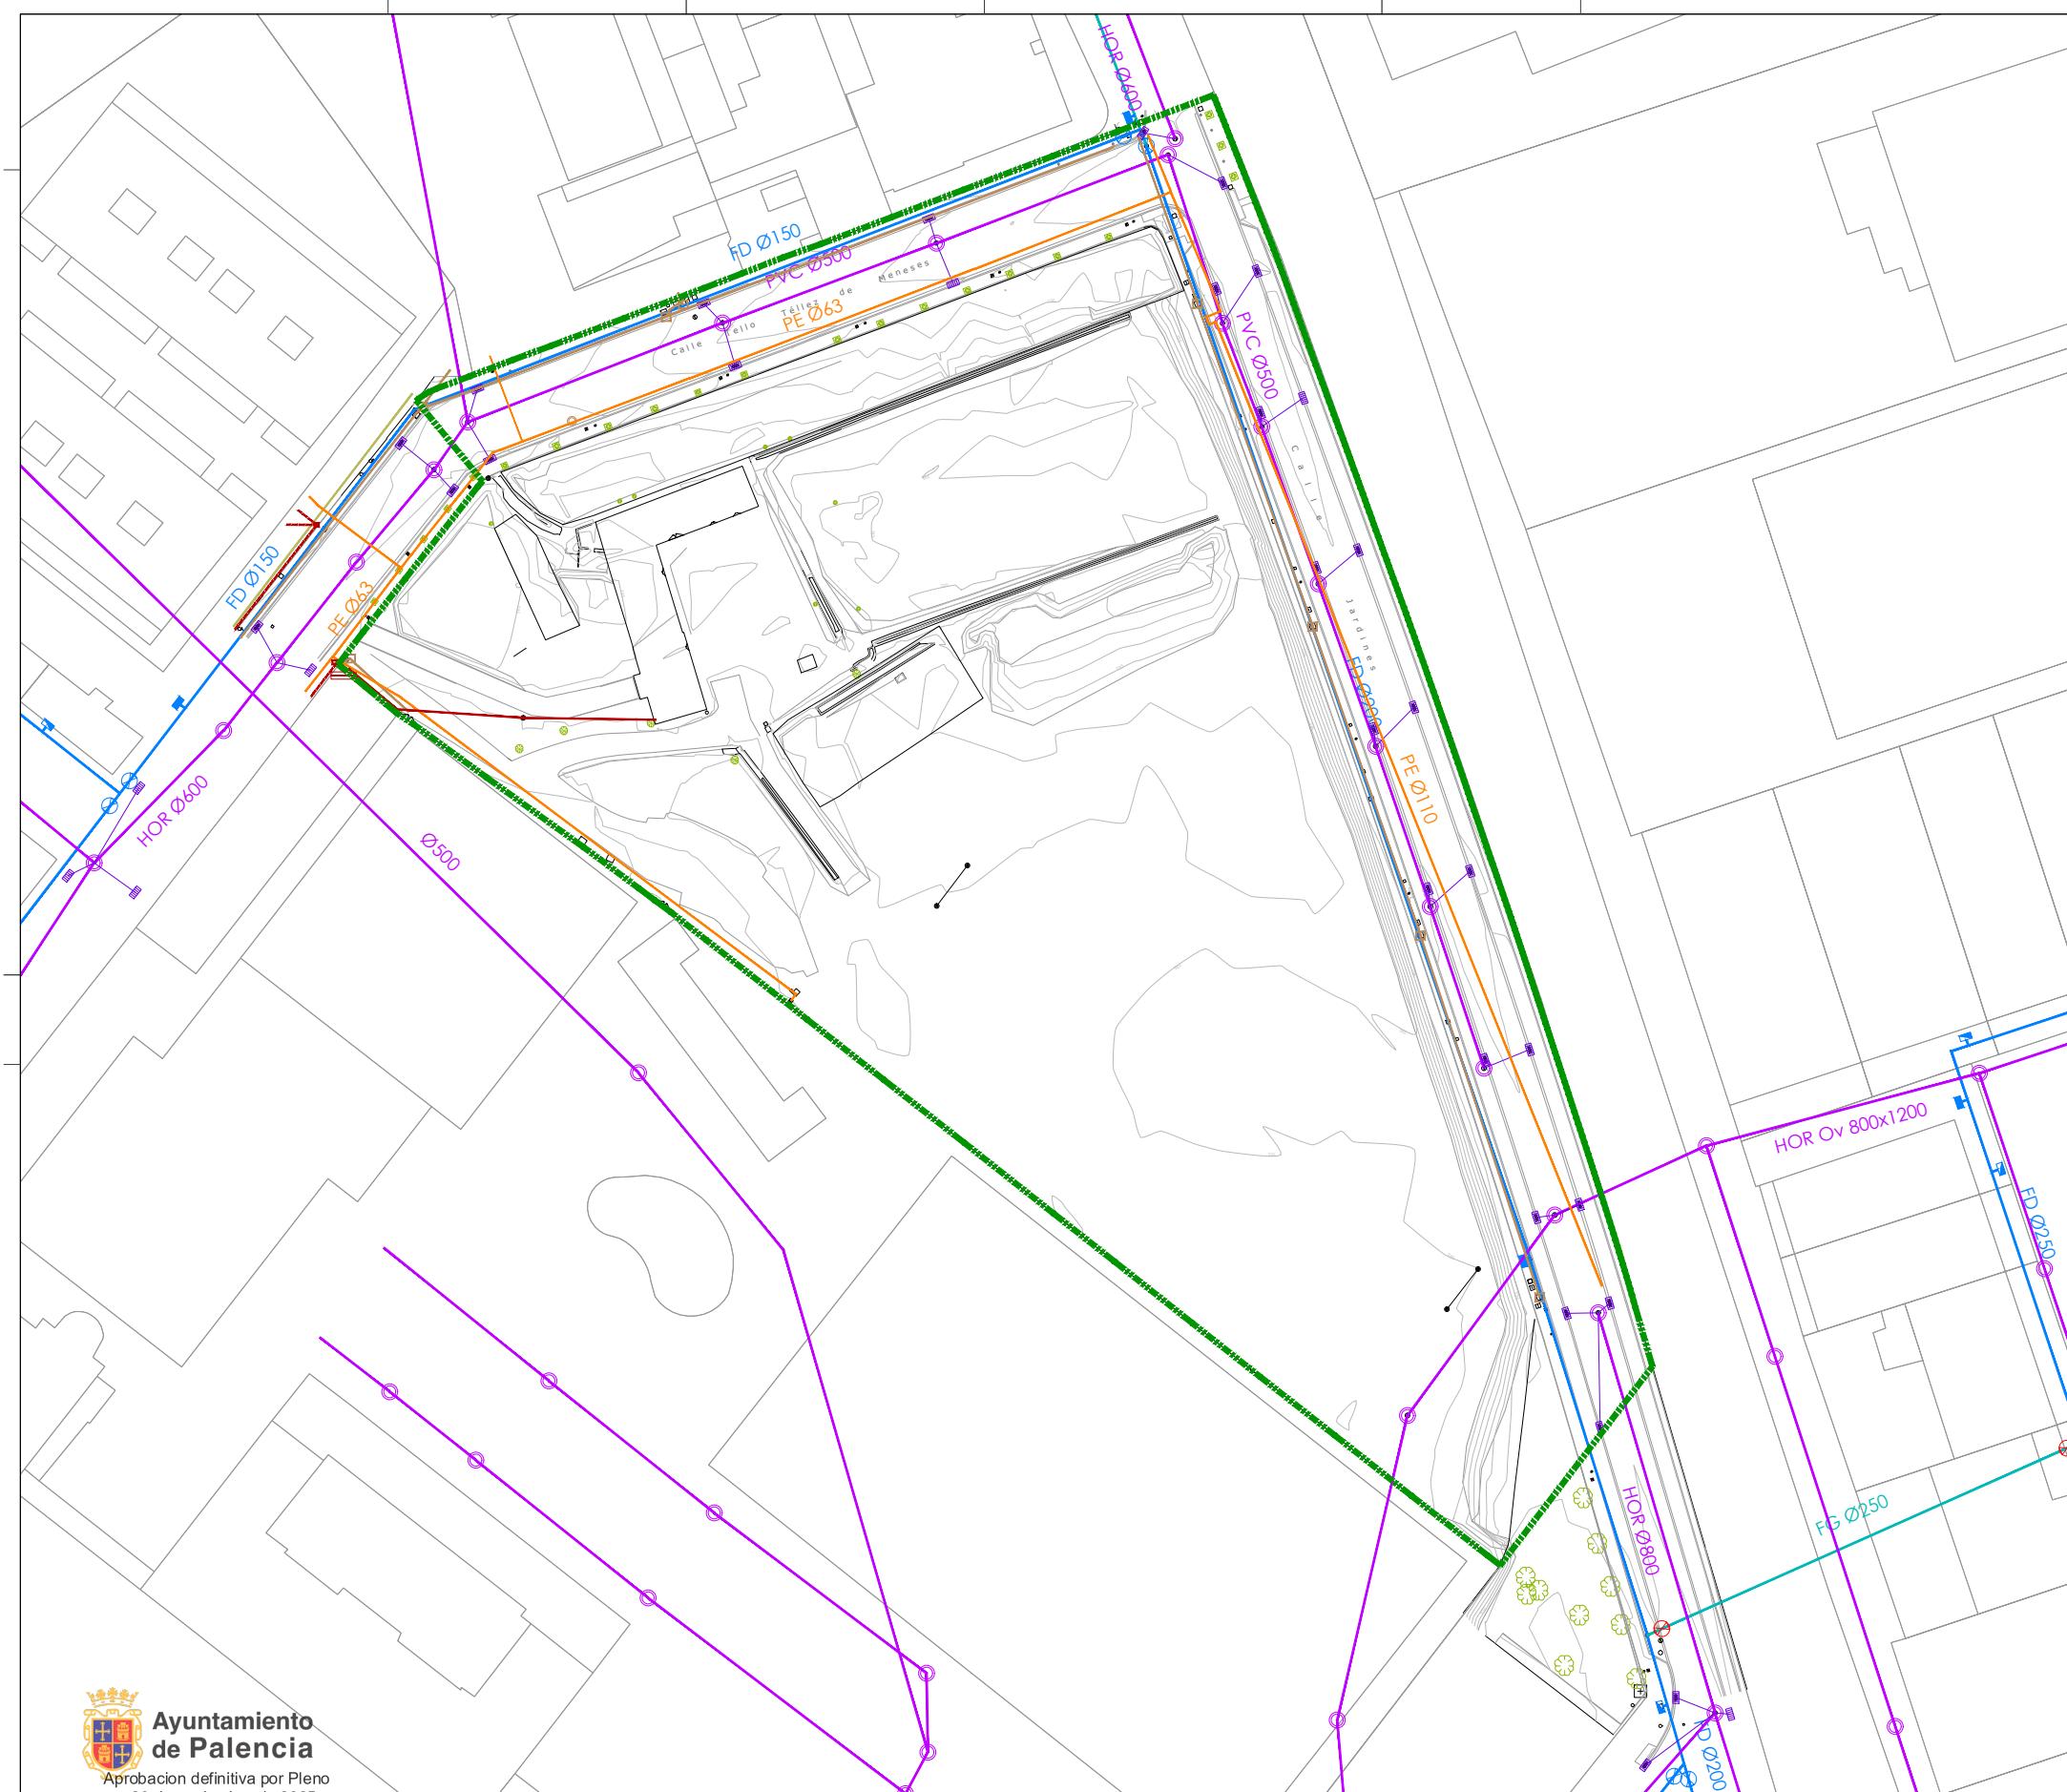

LEYENDA

- Delimitación PERI-6
- LEYENDA ABASTECIMIENTO**
 - Hidrante subterráneo
 - Boca de riego
 - Válvula de seccionamiento cerrada
- LEYENDA SANEAMIENTO**
 - Tubería de saneamiento
 - Acometida sumidero a pozo
 - Pozo de registro
 - Sumidero tipo imboral
- LEYENDA ELECTRICIDAD**
 - Red de Baja Tensión enterrada
 - Red de Baja Tensión aérea
- LEYENDA GAS**
 - Conducción de gas
- LEYENDA TELECOMUNICACIONES**
 - Canalización Telefónica
 - Canalización Jazztel

0 5 10 25 50 1/500

PLAN ESPECIAL PERI-6 DEL PGOU DE PALENCIA | PALENCIA

PLANO DE INFORMACIÓN: AFECTACIONES

ESCALA E: 1/500

PI-4

Firma 1 de 1

Secretario General

01/12/2025



Aprobación definitiva por Pleno
20 de noviembre de 2025
SECRETARÍA GENERAL

Maria Rosa de la Peña
Gutiérrez

Para consultar la autenticidad de este documento consulte la siguiente página web

Código Seguro de Validación | 9094b82ac12f4737b0438c1281b8839c001

Url de validación | <https://sede.aytopalencia.es/absis/idi/arx/idiarxabsaweb/castellano/asp/verificadorfirma.asp>

Metadatos | Origen: Origen administración Estado de elaboración: Original

