


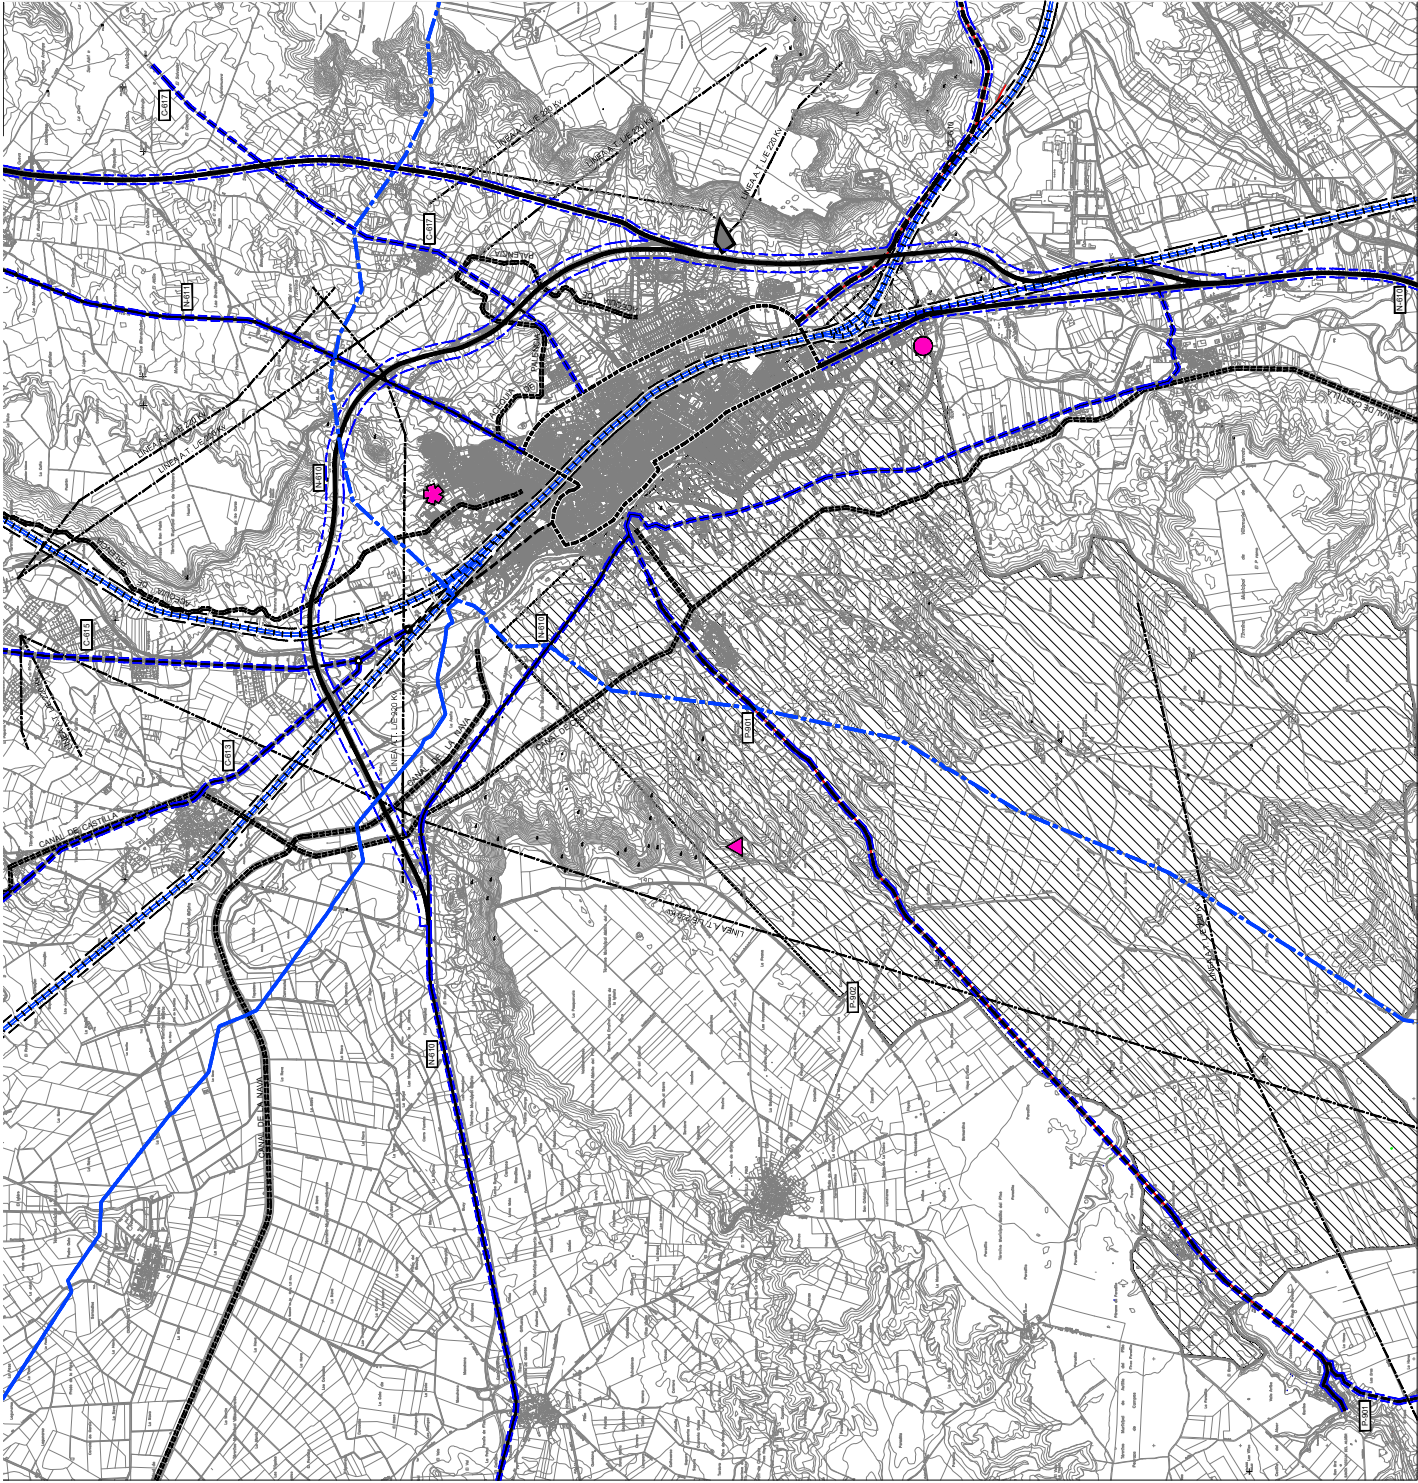

- ÁMBITO TERRITORIAL
- RED VARIA
 - RED DE TITULARIDAD DEL ESTADO
 - RED DE TITULARIDAD AUTOMUNICIPAL
 - LÍMITE DEL MUNICIPIO AUTOMUNICIPAL
 - LÍMITE DEL MUNICIPIO PROVINCIAL
 - LÍMITE DEL MUNICIPIO NACIONAL
 - INFRAESTRUCTURAS
 - FERROCARRILES
 - LINEAS DE ALTA TENSIÓN
 - CANALES
 - OLEODUCTOS
 - PAUTERÍA-LÍNEA
 - REJES Y VALAJEDOS
 - DE FUNDACIÓN A OBRAS REPERCUSES
 - ESPACIO DE TRATAMIENTO AGUA POTABLE
 - CENTRO DE TRANSFERENCIA DE AGUA
 - SUBESTACIÓN ELÉCTRICA
 - SERVICIO ALBERGUE AERONÁUTICA

Ayuntamiento
de Palencia
16/02/2023
LA SECRETARIA GENERAL

AYUNTAMIENTO DE PALENCIA	
MODIFICACIÓN DEL REGISTRO PARA LA DETERMINACIÓN Y ESTABLECIMIENTO DE LAS CONDICIONES DE USO Y EFICIENCIA DEL SISO DEL CTR	
PLAN DE OBRAS PROPUESTO	RED VARIA E
INFRAESTRUCTURAS TERRITORIALES	Φ
FECHA	NÚMERO
16/02/2023	1000
APPROBACIÓN	EP-2
APPROBACIÓN	FECHA ANTERIOR

Para consultar la autenticidad de este documento consulte la siguiente página web

Código Seguro de Validación 05601febefd447769f5f2fa03b400202001

Url de validación <https://sede.aytopalencia.es/absis/di/arx/di/arxabsaweb/castellano/asp/verificadorfirma.asp>

