


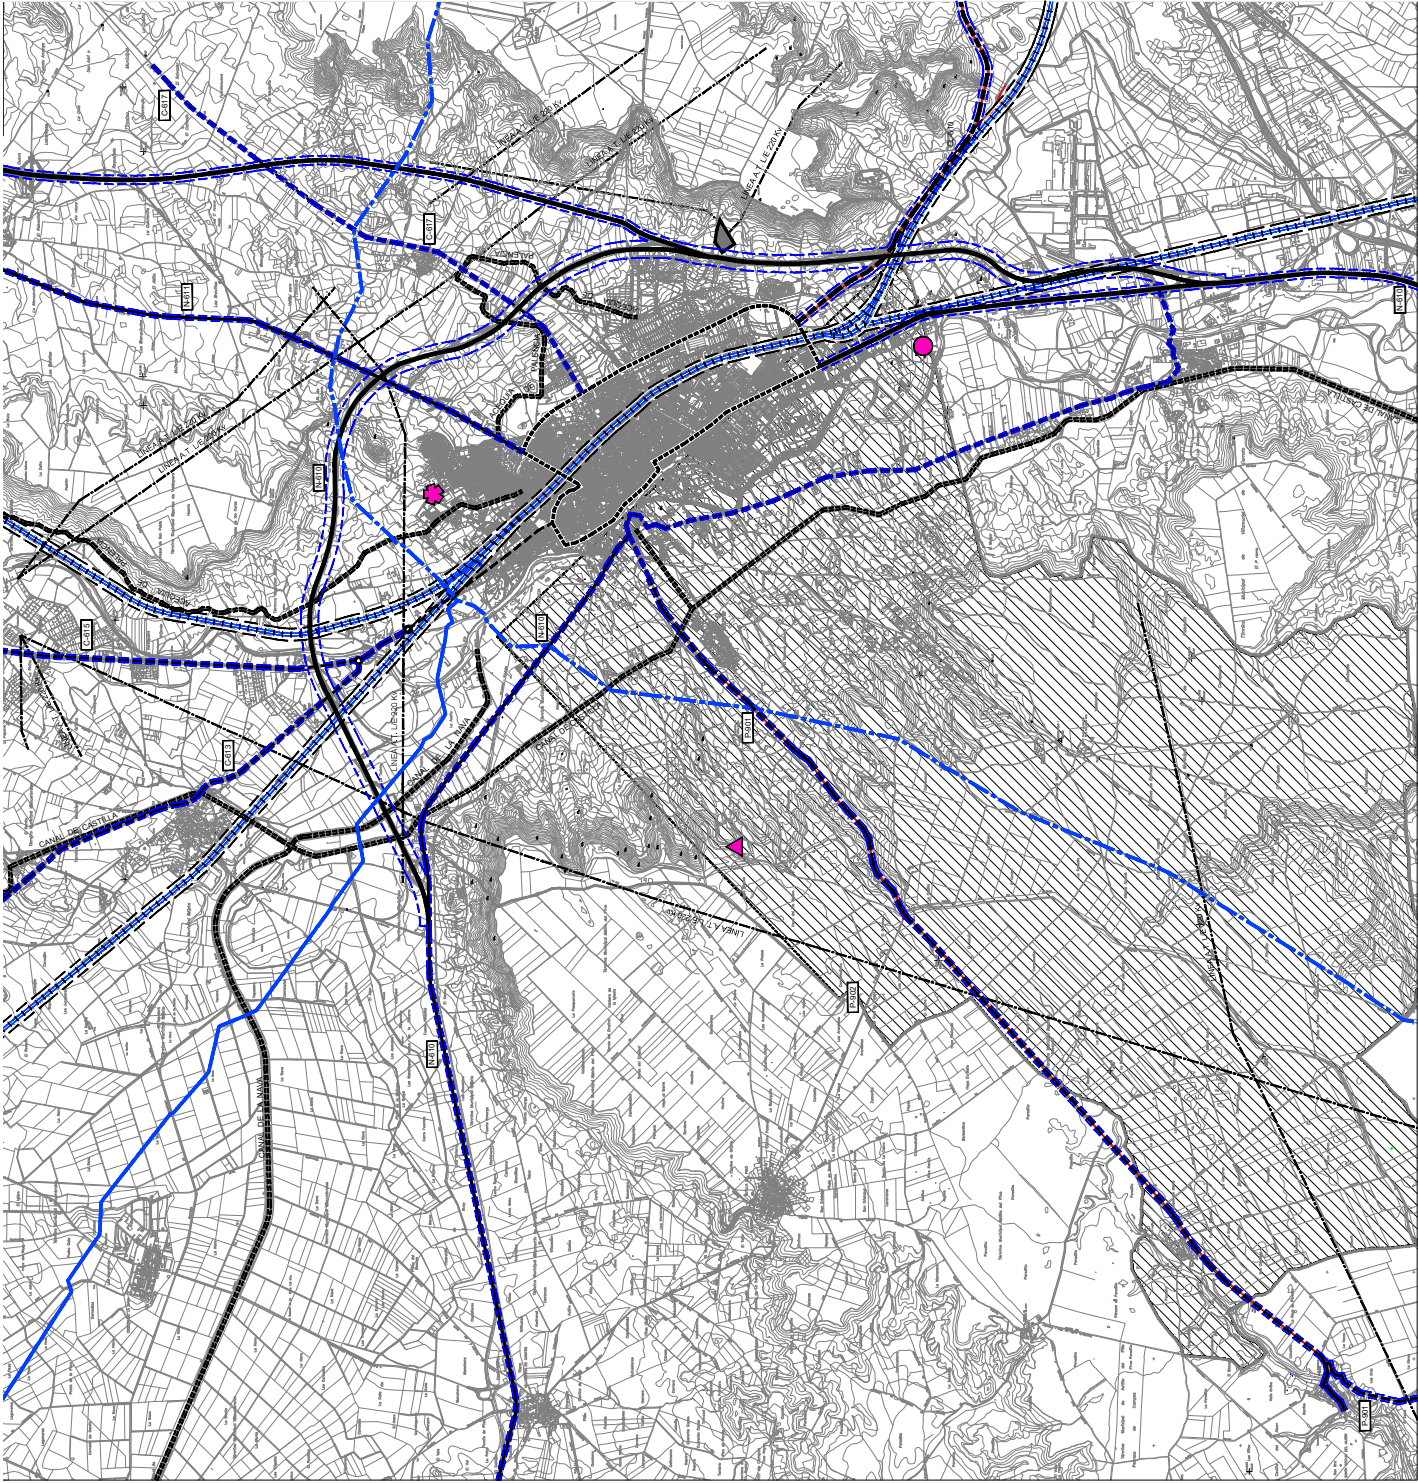

- ÁMBITO TERRITORIAL
- RED VARIA
 - RED DE TITULADO DEL LUGAR
 - RED DE TITULADO AUTÓNOMO
 - LÍMITE DEL ÁMBITO URBANO PRINCIPAL
 - LÍMITE DEL ÁMBITO URBANO PRINCIPAL
 - LÍMITE DEL ÁMBITO URBANO PRINCIPAL
 - INFRAESTRUCTURAS
 - FERROCARRILES
 - LINEAS DE ALTA TENSIÓN
 - CANALES
 - OLEODUCTOS
 - PAUTERÍA-LÍNEA
 - REJILLO - VALADOLID
 - DE FUNDICIÓN A OTRAS REDES
 - ESPACIO DE TRATAMIENTO AGUA POTABLE
 - CENTRO DE TRANSFERENCIA DE AGUA
 - SUBESTACIÓN ELÉCTRICA
 - SERVICIO ALBERGUE AERONÁUTICA

Ayuntamiento de Palencia
Aprobación Provisional Pleno
16/02/2023
LA SECRETARÍA GENERAL

AYUNTAMIENTO DE PALENCIA	
MODIFICACIÓN DEL PLAN DE ORDENACIÓN DEL TERRITORIO Y ESTABLECIMIENTO DE LAS CONDICIONES DE USO Y EMBARCACIÓN DEL SISO DEL CITR	
PLAN DE ORDENACIÓN DEL TERRITORIO	RED VARIA E
INFRAESTRUCTURAS TERRITORIALES	Φ
FECHA	NÚMERO
27/02/2023	1000
APPROBACIÓN	EP-2
APPROBACIÓN	EP-2

Para consultar la autenticidad de este documento consulte la siguiente página web

Código Seguro de Validación 05601febefd447769f5f2fa03b400202001

Url de validación <https://sede.aytopalencia.es/absis/di/arx/di/arxabsaweb/castellano/asp/verificadorfirma.asp>

