

MODIFICACIÓN DEL PGOU DE PALENCIA EN EL ÁMBITO BIC DECLARADO CONJUNTO HISTÓRICO

APROBACIÓN INICIAL

DI-PI PLANOS DE INFORMACIÓN

MARZO 2023



C. ANDRÉS + LL. MASIÁ S.L.P.

Para consultar la autenticidad de este documento consulte la siguiente página web	
Código Seguro de Validación	AUTOMÁTICO 14ded6b18b27485ca4c96e6a575b5786001
Url de validación	AYUNTAMIENTO DE https://sede.aytopalencia.es/absis/idi/arx/idiarxabsaweb/castellano/asp/verificadorfirma.asp
Metadatos	PALENCIA Núm. Registro entrada: ENTRA 2023/10019 - Fecha Registro: 03/04/2023 16:30:00 Origen: Origen ciudadano Estado de elaboración: Original



ÍNDICE PLANOS

INFORMACIÓN_PI

1 Delimitación Ámbito BIC. Conjunto Histórico de la Ciudad de Palencia	1:5000
2 Planeamiento Vigente.	
2.1 PGOU. Clasificación de Suelo y Estructura territorial.	1:5000
2.2 PGOU. Clasificación de Suelo y Categorías de Suelo Urbano y Urbanizable.	1:5000
2.3 PGOU. Zonas de Ordenanza.	1:5000
2.4 PEPRI del Casco Antiguo. Zonificación, Usos del Suelo, Fondo Edificable, Condiciones Estéticas, Protecciones, Alineaciones y Altura de la Edificación.	1:2500
3 Equipamientos y espacios libres.	1:3000
4 Usos actuales y tipología.	1:3000
5 Uso terciario. Locales comerciales, hostelería y oficinas.	1:3000
6 Alturas de la edificación.	1:3000
7 Antigüedad de la edificación.	1:3000
8 Espacio público y jerarquía viaria.	1:3000
9 Catálogo de elementos protegidos	
9.1 Ámbito BIC Conjunto Histórico	1:3000
9.2 y 9.3 Casco Antiguo	1:1500
10 Catálogo Arqueológico	
10.1 PGOU. Yacimientos	1:3500
10.2 Actuaciones y Hallazgos	1:5000

Firma 1 de 1	
Maria Rosa de la Peña Gutiérrez	26/05/2023

Para consultar la autenticidad de este documento consulte la siguiente página web

Código Seguro de Validación | 14ded6b18b27485ca4c96e6a575b5786001

Url de validación | <https://sede.aytopalencia.es/absis/idi/arx/idiarxabsaweb/castellano/asp/verificadorfirma.asp>

Metadatos | Núm. Registro entrada: ENTRA 2023/10019 - Fecha Registro: 03/04/2023 16:30:00 Origen: Origen ciudadano Estado de elaboración: Original




Para consultar la autenticidad de este documento consulte la siguiente página web

Código Seguro de Validación | 4c80e77a83a0407eae951142e9db6aee001

Url de validación | <https://sede.aytopalencia.es/absis/idi/arx/idiarxabsaweb/castellano/asp/verificadorfirma.asp>




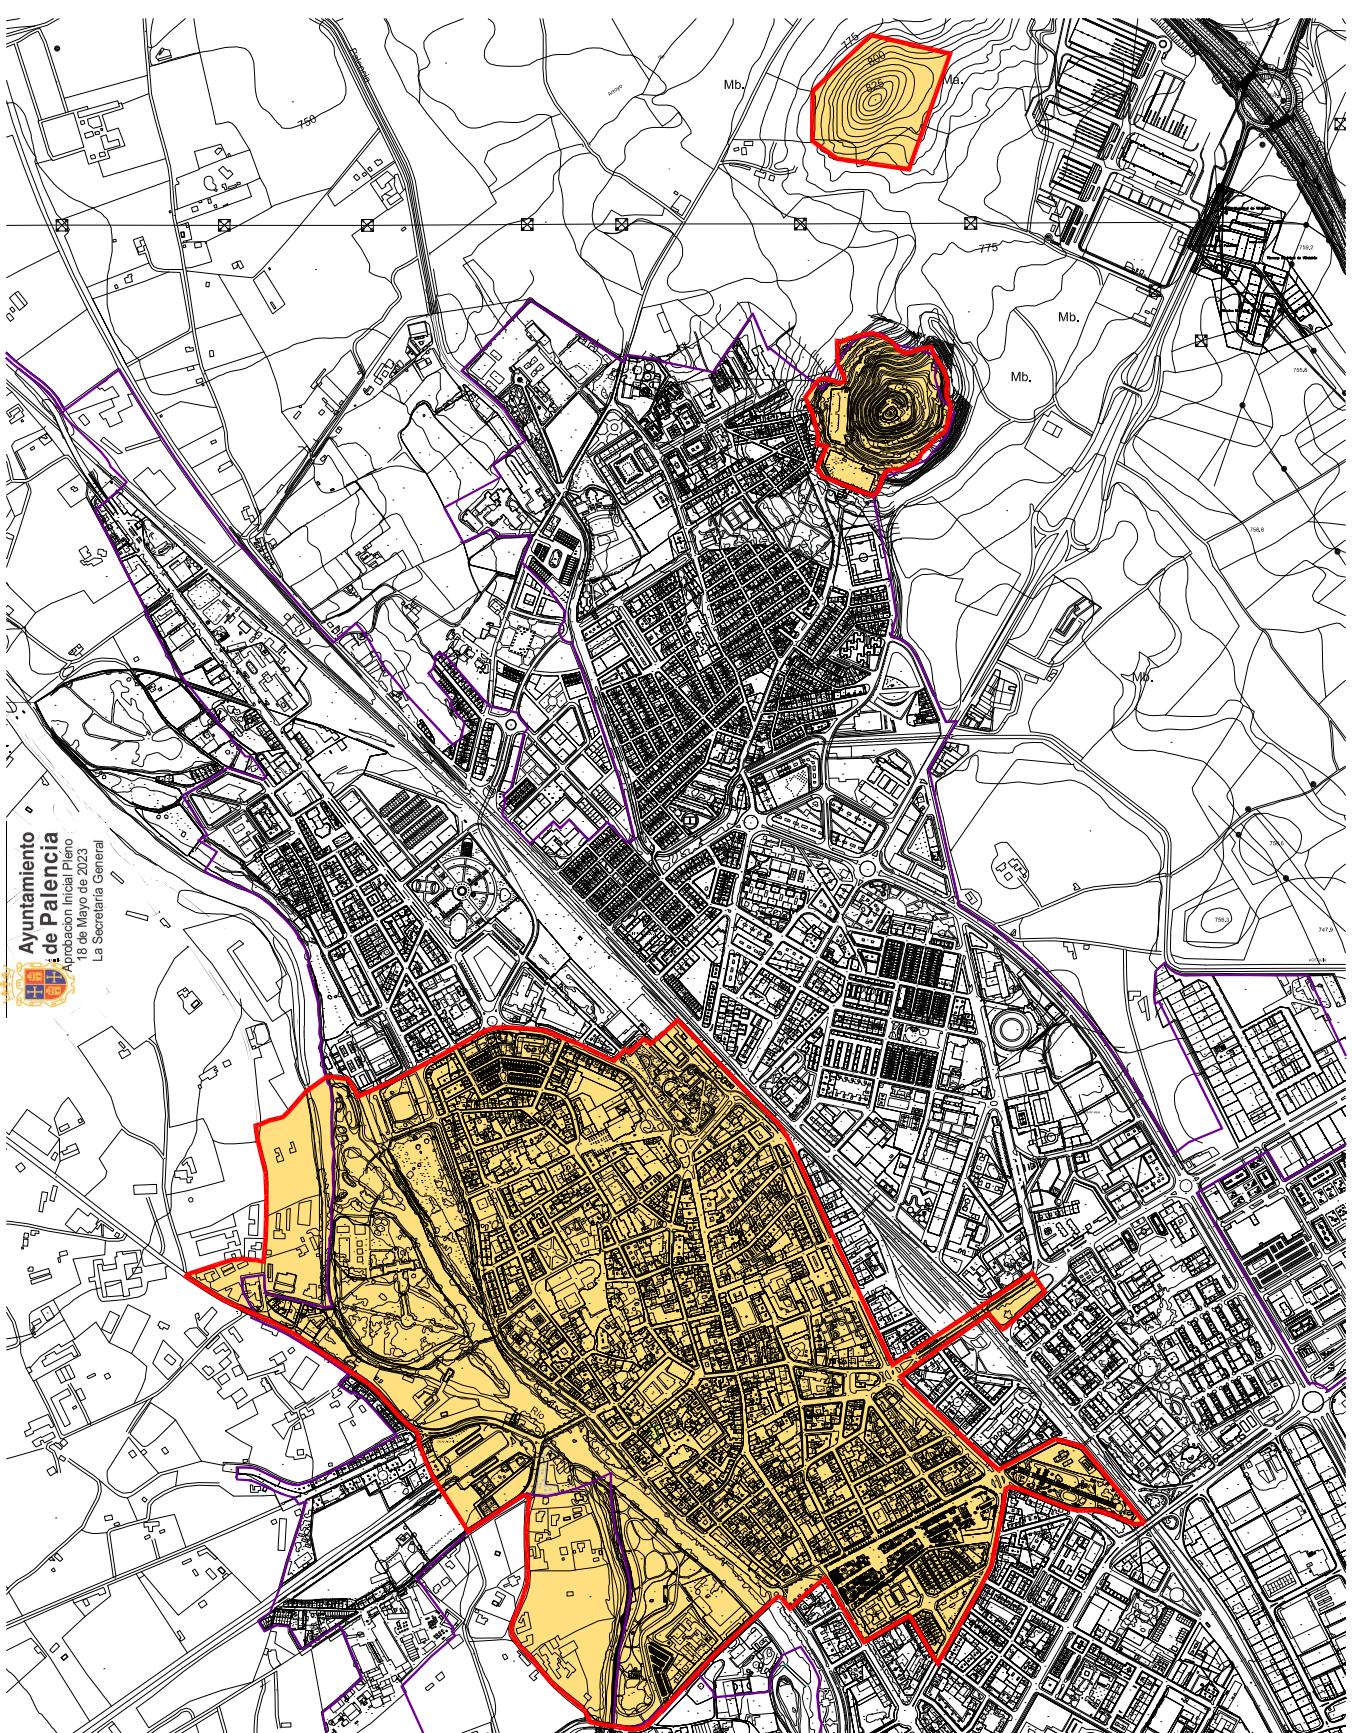


 ÁMBITO BIC. Conjunto Histórico de la Ciudad de Palencia. (Declaración BIC Marzo 2018)
 LÍMITE DE SUELO URBANO

AYUNTAMIENTO DE PALENCI MODIFICACIÓN DEL PGOU DE PALENCI EN EL ÁMBITO BIC DECLARADO CONJUNTO HISTÓRICO APROBACIÓN INICIAL		
PLANO :		
DELIMITACIÓN DEL ÁMBITO BIC		
FECHA	ESCALA	NUMERO
MARZO 2023	1/5,000	PI_1
FIRMAS REDACTOR		ARQUITECTO + INGENIERO

Para consultar la autenticidad de este documento consulte la siguiente página web
 Código Seguro de Validación 14ded6b18b27485ca4c96e6a575b5786001
 Url de validación <https://sede.aytopalencia.es/absis/idi/arx/idiarxabsaweb/castellano/asp/verificadorfirma.asp>
 Metadatos Núm. Registro entrada: ENTRA 2023/10019 - Fecha Registro: 03/04/2023 16:30:00 Origen: Origen ciudadano Estado de elaboración: Original



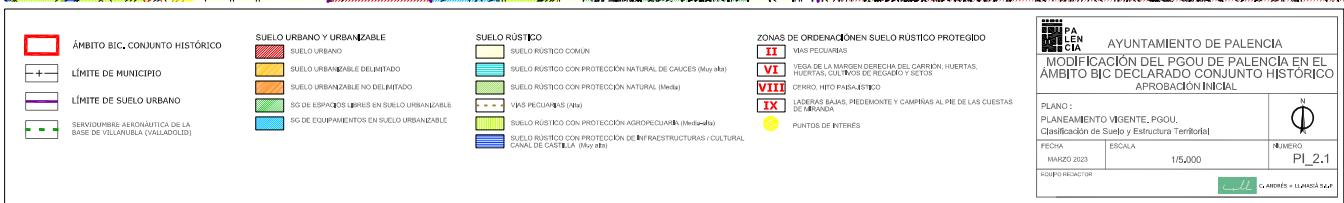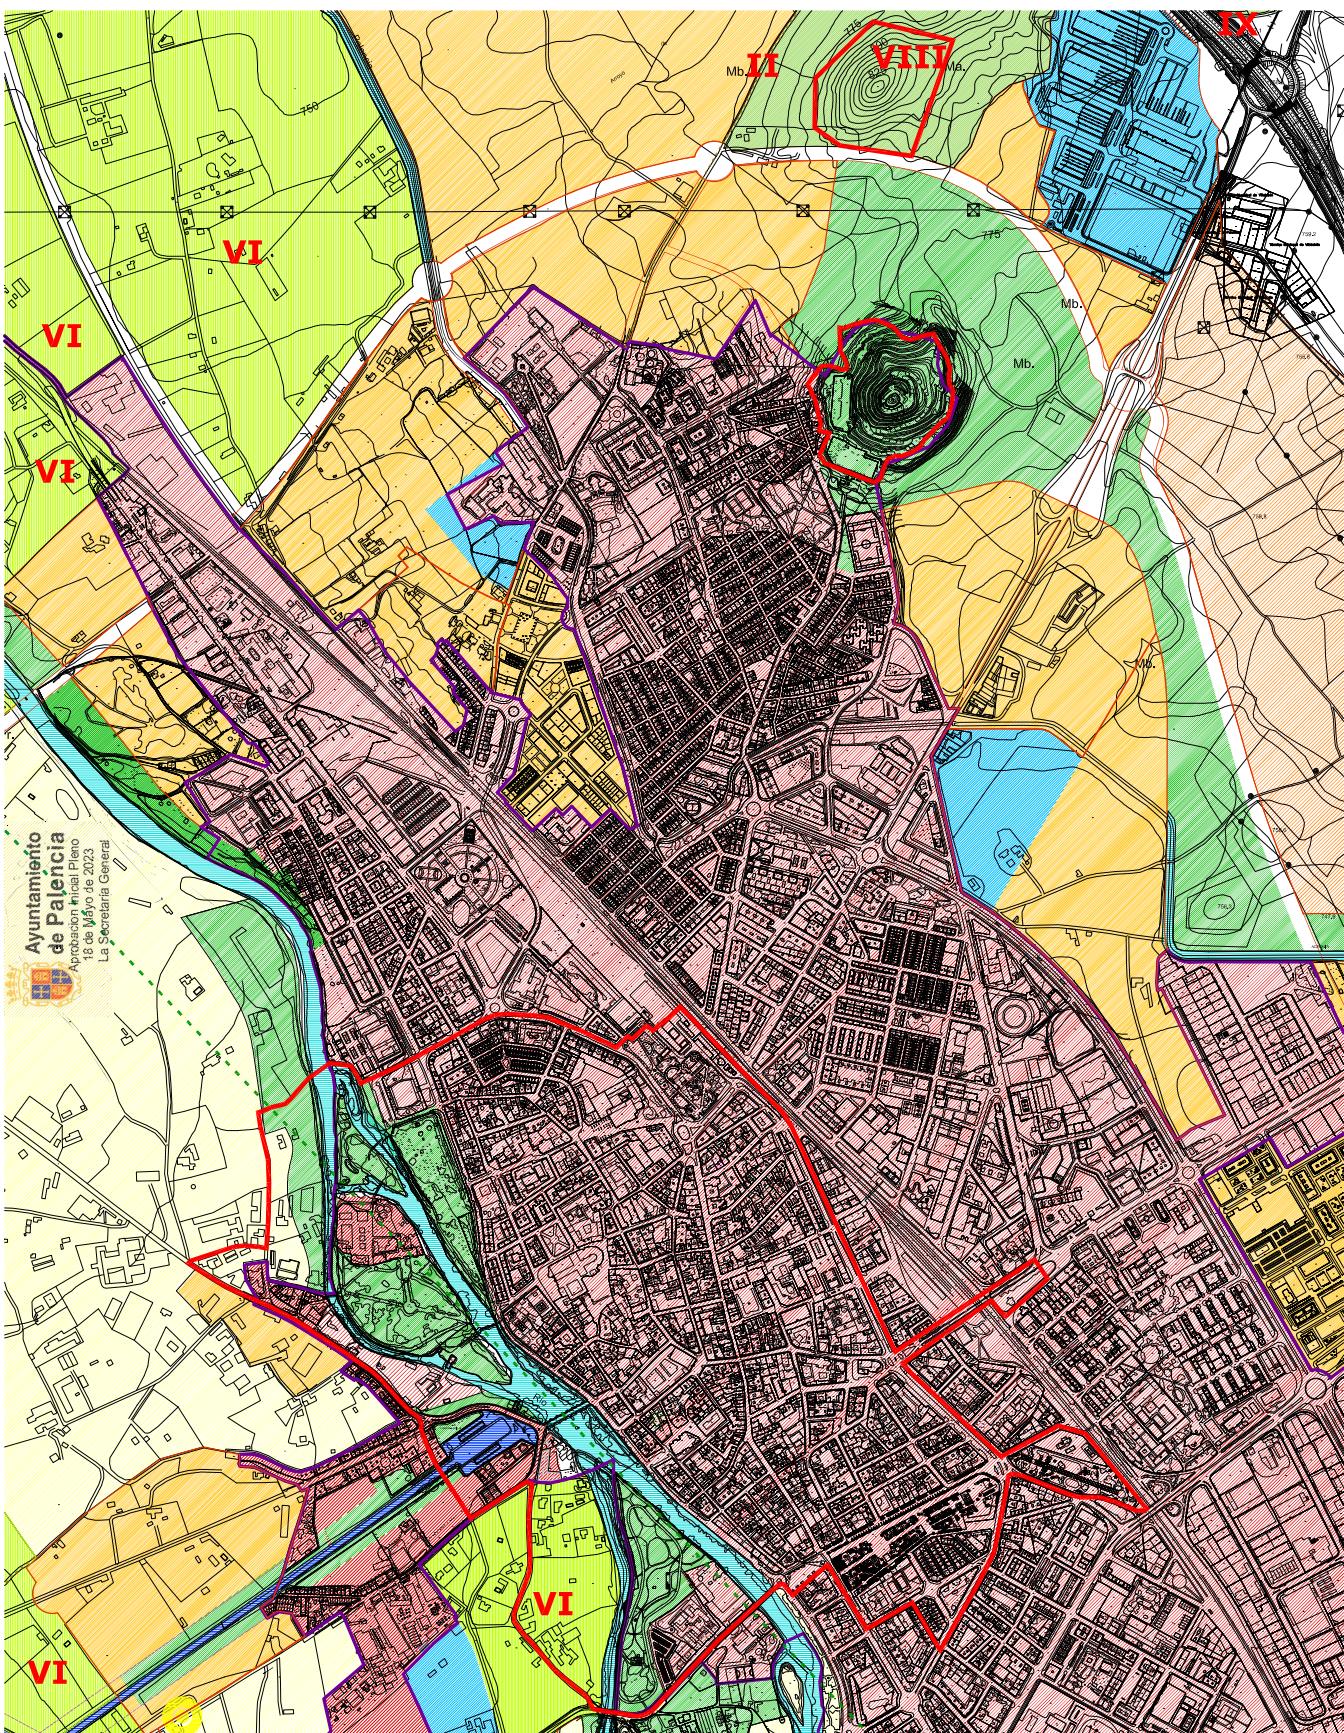


Para consultar la autenticidad de este documento consulte la siguiente página web

Código Seguro de Validación 14ded6b18b27485ca4c96e6a575b5786001

Url de validación <https://sede.aytopalencia.es/absis/idi/arx/idiarxabsaweb/castellano/asp/verificadorfirma.asp>

Metadatos N.º Registro entrada: ENTRA 2023/10019 - Fecha Registro: 03/04/2023 16:30:00 Origen: Origen ciudadano Estado de elaboración: Original



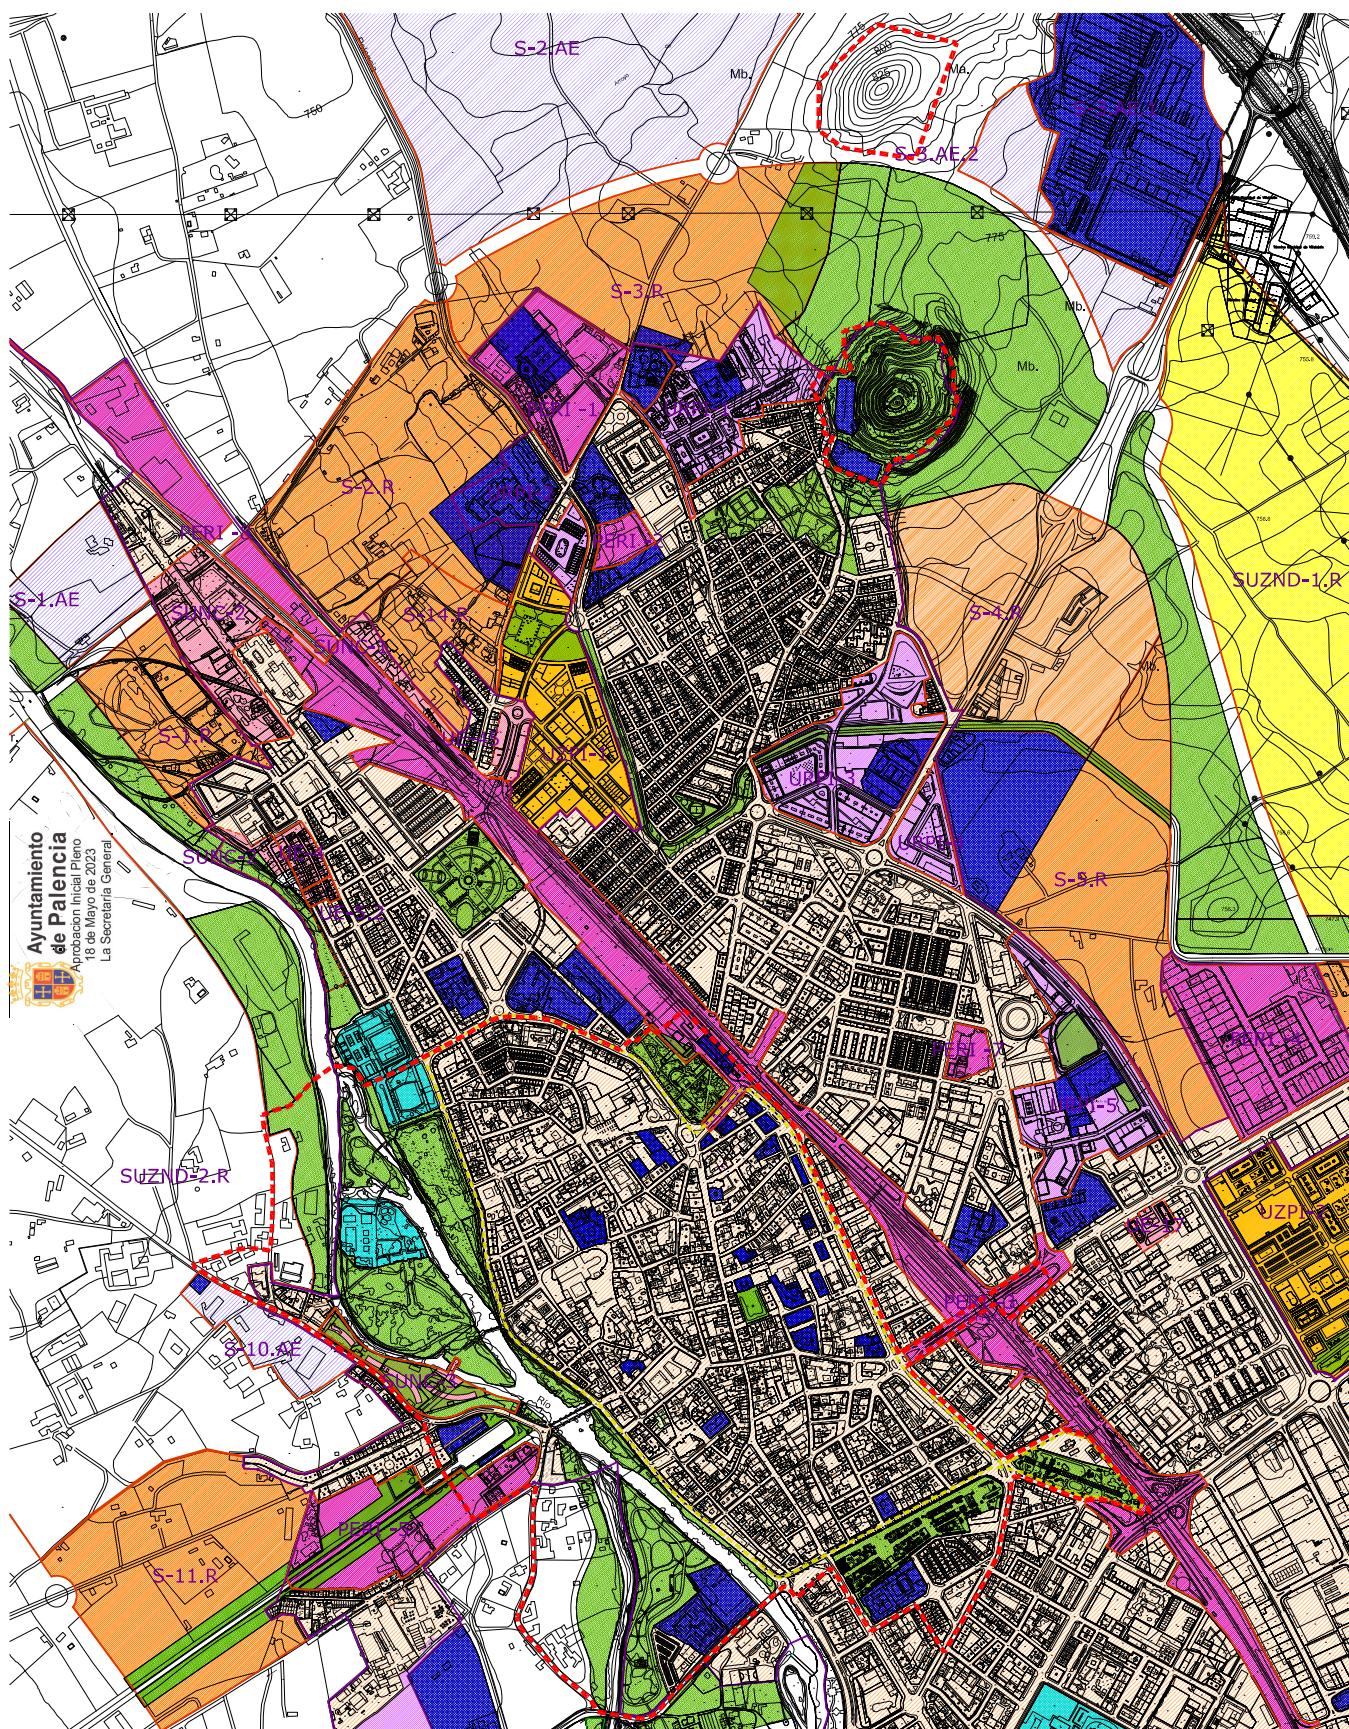

■ ÁMBITO BIC CONJUNTO HISTÓRICO
— LÍMITE DE MUNICIPIO
■ LÍMITE DE SUELO URBANO
■ ÁMBITO DEL PLAN ESPECIAL DE PROTECCIÓN Y REFORMA INTERIOR DEL CASCO ANTIGUO DE PALENCI

■ SUELO URBANO
■ SUELO URBANO CON PLANEAMIENTO INCORPORADO (UPI)
■ SUELO URBANO NO CONSIDERADO
■ SUELO URBANO NO CONSIDERADO Y REINT. A PLANEAMIENTO DE DESARROLLO (IPER)

■ SUELO URBANIZABLE DELIMITADO
■ RESIDENCIAL
■ ACTIVIDADES ECONÓMICAS
■ SUELO URBANIZABLE DELIMITADO CON PLANEAMIENTO INCORPORADO (UZPI)

■ SISTEMA GENERAL DE ESPACIOS LIBRES
■ SISTEMA GENERAL DE EQUIPAMIENTOS
■ SISTEMA GENERAL DE EQUIPAMIENTOS DEPORTIVOS
■ SUELO URBANIZABLE NO DELIMITADO
■ RESIDENCIAL

AYUNTAMIENTO DE PALENCI
MODIFICACIÓN DEL PGOU DE PALENCI EN EL ÁMBITO BIC DECLARADO CONJUNTO HISTÓRICO
APROBACIÓN INICIAL
 PLANO :
 PLANEAMIENTO VIGENTE, PGOU, Clasificación de Suelo
 y Categorías del Suelo Urbano y Urbanizable
 FECHA : MARZO 2023 ESCALA : 1/5,000 NÚMERO : PI_2.2
 COLEGIO REGULADOR :
 C. ANDRÉS Y LLAMAS SLP


Para consultar la autenticidad de este documento consulte la siguiente página web

Código Seguro de Validación 14ded6b18b27485ca4c96e6a575b5786001

Url de validación <https://sede.aytopalencia.es/absis/idi/arx/idiarxabsaweb/castellano/asp/verificadorfirma.asp>

Metadatos N.º Registro entrada: ENTRA 2023/10019 - Fecha Registro: 03/04/2023 16:30:00 Origen: Origen ciudadano Estado de elaboración: Original



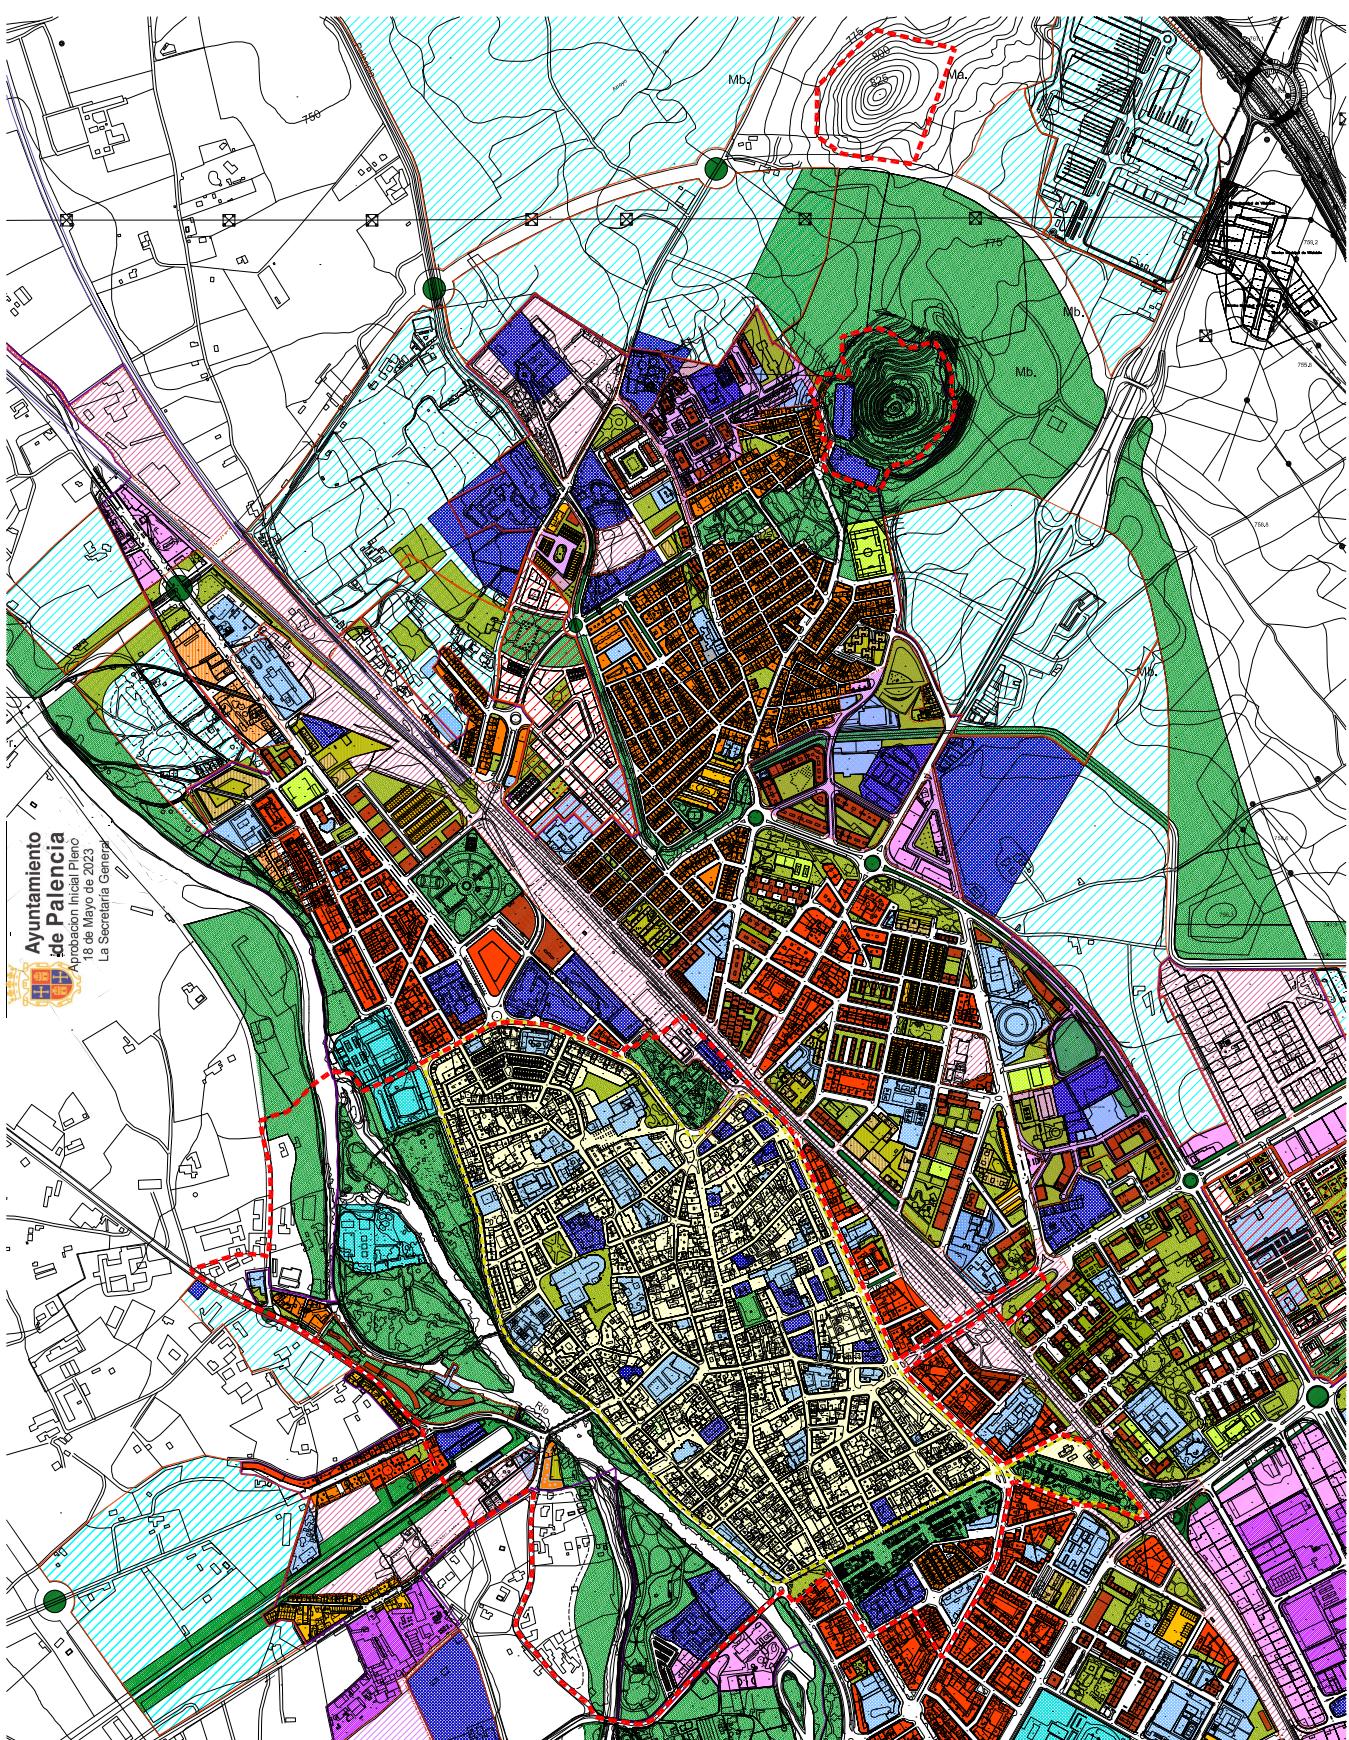

	ÁMBITO BIC, CONJUNTO HISTÓRICO		SUELTO URBANO CON PLANEAMIENTO REINTITO (PERI)		TERCIARIO
	LÍMITE DE MUNICIPIO		SUELTO URBANO CON PLANEAMIENTO INCORPORADO (URIP)		INDUSTRIAL
	LÍMITE DE SUELTO URBANO		SUELTO URBANIZABLE		ZONAS DE ORDENANZA
	ÁMBITO DEL PLAN ESPECIAL DE PROTECCIÓN Y REFORMA INTERIOR DEL CASCO ANTIGUO DE PALENCI		SUELTO URBANIZABLE CON PLANEAMIENTO INCORPORADO (URIP)		MANZANA CERRADA INTENSIVA BAJA
					VOLUMETRÍA ESPECÍFICA
					BLOQUE ABIERTO GRADO 1
					BLOQUE ABIERTO GRADO 2
					espacio libre privado
					VIVIENDA UNIFAMILIAR
				SISTEMA GENERAL ESPACIO LIBRE	
				SISTEMA LOCAL ESPACIO LIBRE	
				SISTEMA GENERAL EQUIPAMIENTO	
				SISTEMA LOCAL EQUIPAMIENTO	
				SISTEMA GENERAL EQUIPAMIENTO DEPORTIVO	
				SISTEMA LOCAL EQUIPAMIENTO DEPORTIVO	

AYUNTAMIENTO DE PALENCI
MODIFICACIÓN DEL PGOU DE PALENCI EN EL
ÁMBITO BIC DECLARADO CONJUNTO HISTÓRICO
APROBACIÓN INICIAL

PLANO :	PLANEAMIENTO VIGENTE, PGOU
FECHA :	MARZO 2023
ESCALA :	1/5,000
NUMERO :	PI_23
TOPOLOGO:	
C. JIMÉNEZ Y LLAMAS SLF	


Para consultar la autenticidad de este documento consulte la siguiente página web

Código Seguro de Validación 14ded6b18b27485ca4c96e6a575b5786001

Url de validación <https://sede.aytopalencia.es/absis/idi/arx/idiarxabsaweb/castellano/asp/verificadorfirma.asp>

Metadatos N.º Registro entrada: ENTRA 2023/10019 - Fecha Registro: 03/04/2023 16:30:00 Origen: Origen ciudadano Estado de elaboración: Original



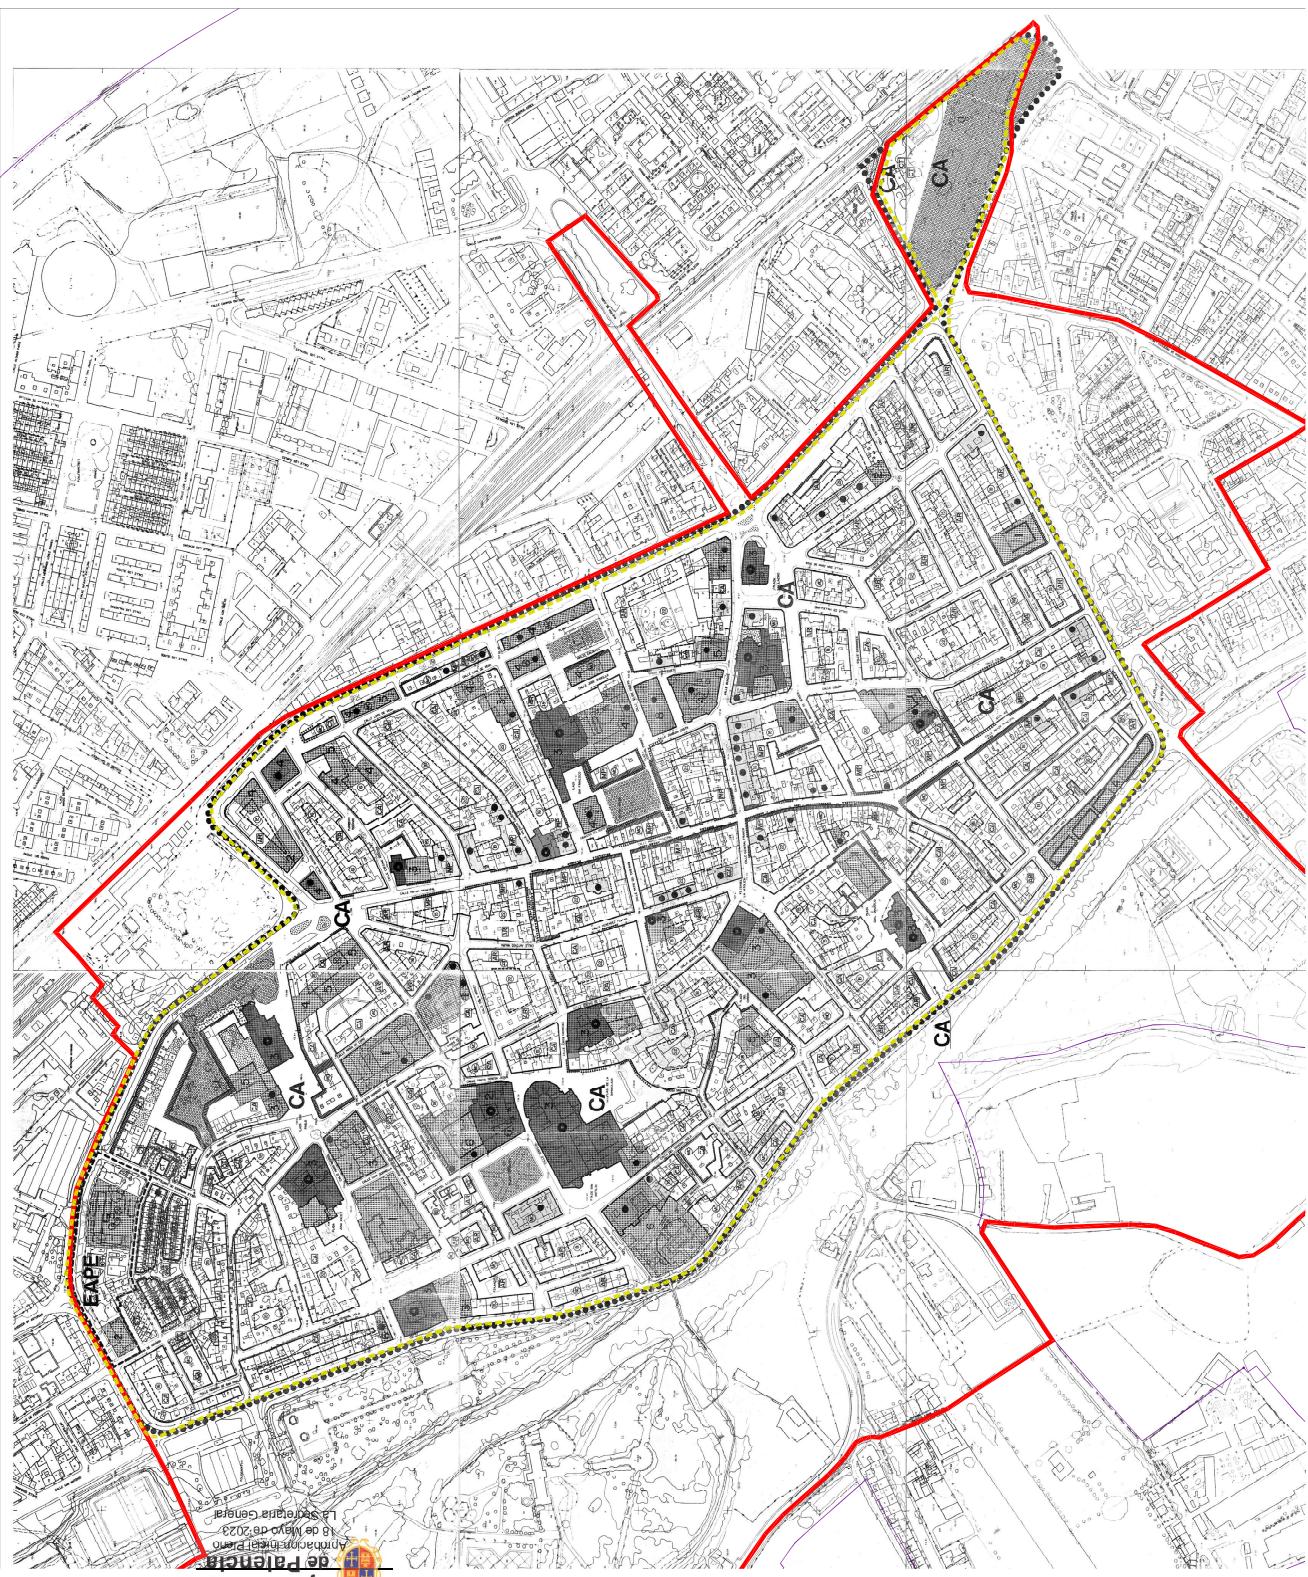

Para consultar la autenticidad de este documento consulte la siguiente página web

<https://sede.aytopalencia.es/absis/idi/arx/dialabsaweb/castellano/asp/verificadorfirma.asp>

lum. Registro entrada: ENTRA 2023/10019 - Fecha Registro: 03/04/2023 16:30:00 Origen: Origen ciudadano Estado de elaboración: Original

Firma 1 de 1
María Rosa de Gutiérrez

Para consultar la autenticidad de este documento consulte la siguiente página web

Código Seguro de Validación | 4c80e77a83a0407eae951142e9db6aee001

Url de validación <https://sede.aytopalencia.es/absis/idi/arx/idiarxabsaweb/castellano/asp/verificadorfirma.asp>

Para consultar la autenticidad de este documento consulte la siguiente página web
www.sedecyt.mx/validacion

lunes // sede autonómica establecida en la calle de la Constitución, 21, 28015 Madrid // teléfono 91 561 00 00 // fax 91 561 00 01 // e-mail: info@autonomia.org // verificación de la firma en www.autonomia.org

Último Registro Entrada: ENTRA 2023/1/0019 - Fecha Registro: 03/01/2023 16:30:00
<http://www.sedexdigital.com.br>

Origen: **Origen ciudadano** Estado de elaboración: **Original**

בנומיה נבזבזת ורשותם מושבם. וארץם נבזבזת ורשותם מושבם.

MEMO

Firma 1 de 1
María Rosa de Gutiérrez

Para consultar la autenticidad de este documento consulte la siguiente página web

Código Seguro de Validación | 4c80e77a83a0407eae951142e9db6aee001

Url de validación <https://sede.aytopalencia.es/absis/idi/arx/idiarxabsaweb/castellano/asp/verificadorfirma.asp>



Para consultar la autenticidad de este documento consulte la siguiente página web

ded6b18b27485ca4c96e6a575b5786001

Im. Registro entrada: ENTRA 2023/10/19 - Fecha Registro: 03/04/2023 16:30:00 Origen: Origen Ciudadano Estado de elaboración: Original