


Ayuntamiento
de Palencia
Aprobación definitiva por Resolución
de Alcaldía N° 1206/2025
de fecha 21/02/2025
SECRETARÍA GENERAL

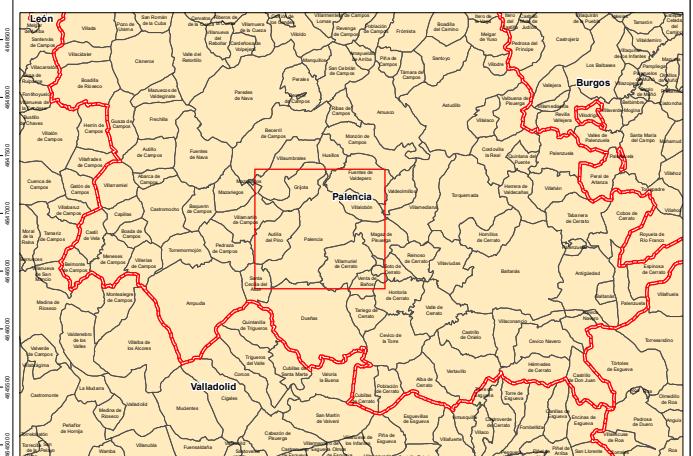

PLAN DE INFRAESTRUCTURA VERDE PALENCIA

FASE 3: DOCUMENTO DEFINITIVO

PLANO INFORMACIÓN 11: MUNICIPIO.
USOS SIOSE



Firma 1 de 1	04/03/2025	Secretario General
Maria Rosa de la Peña Gutiérrez		



Para consultar la autenticidad de este documento consulte la siguiente página web

Código Seguro de Validación d53489a441024d678d615751574abc10001

Url de validación <https://sede.aytopalencia.es/absis/idi/arx/idiarxabsaweb/castellano/asp/verificadorfirma.asp>

Metadatos Origen: Origen administración Estado de elaboración: Original



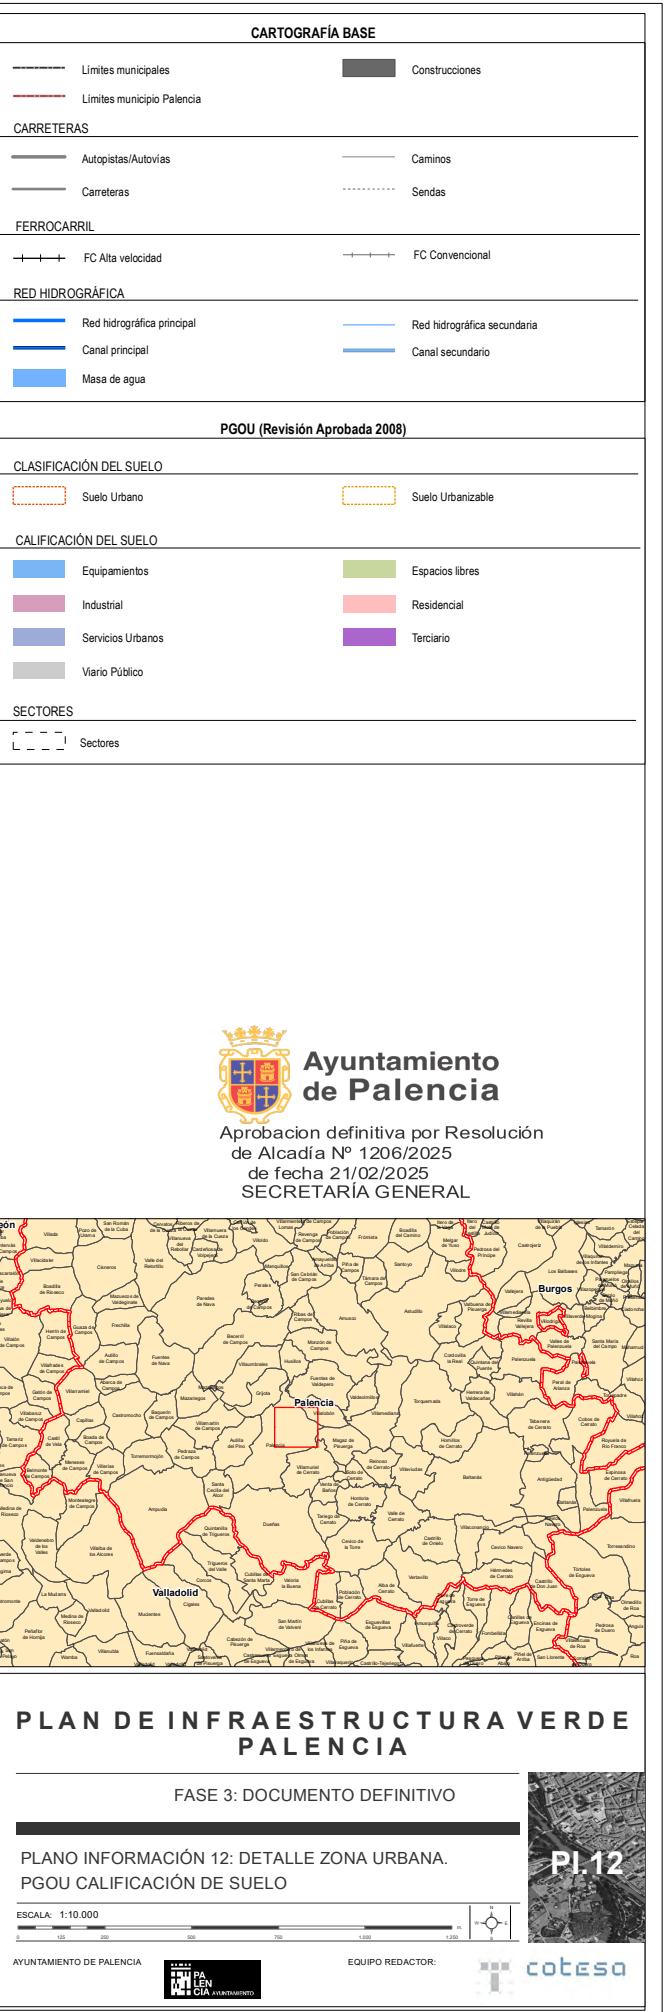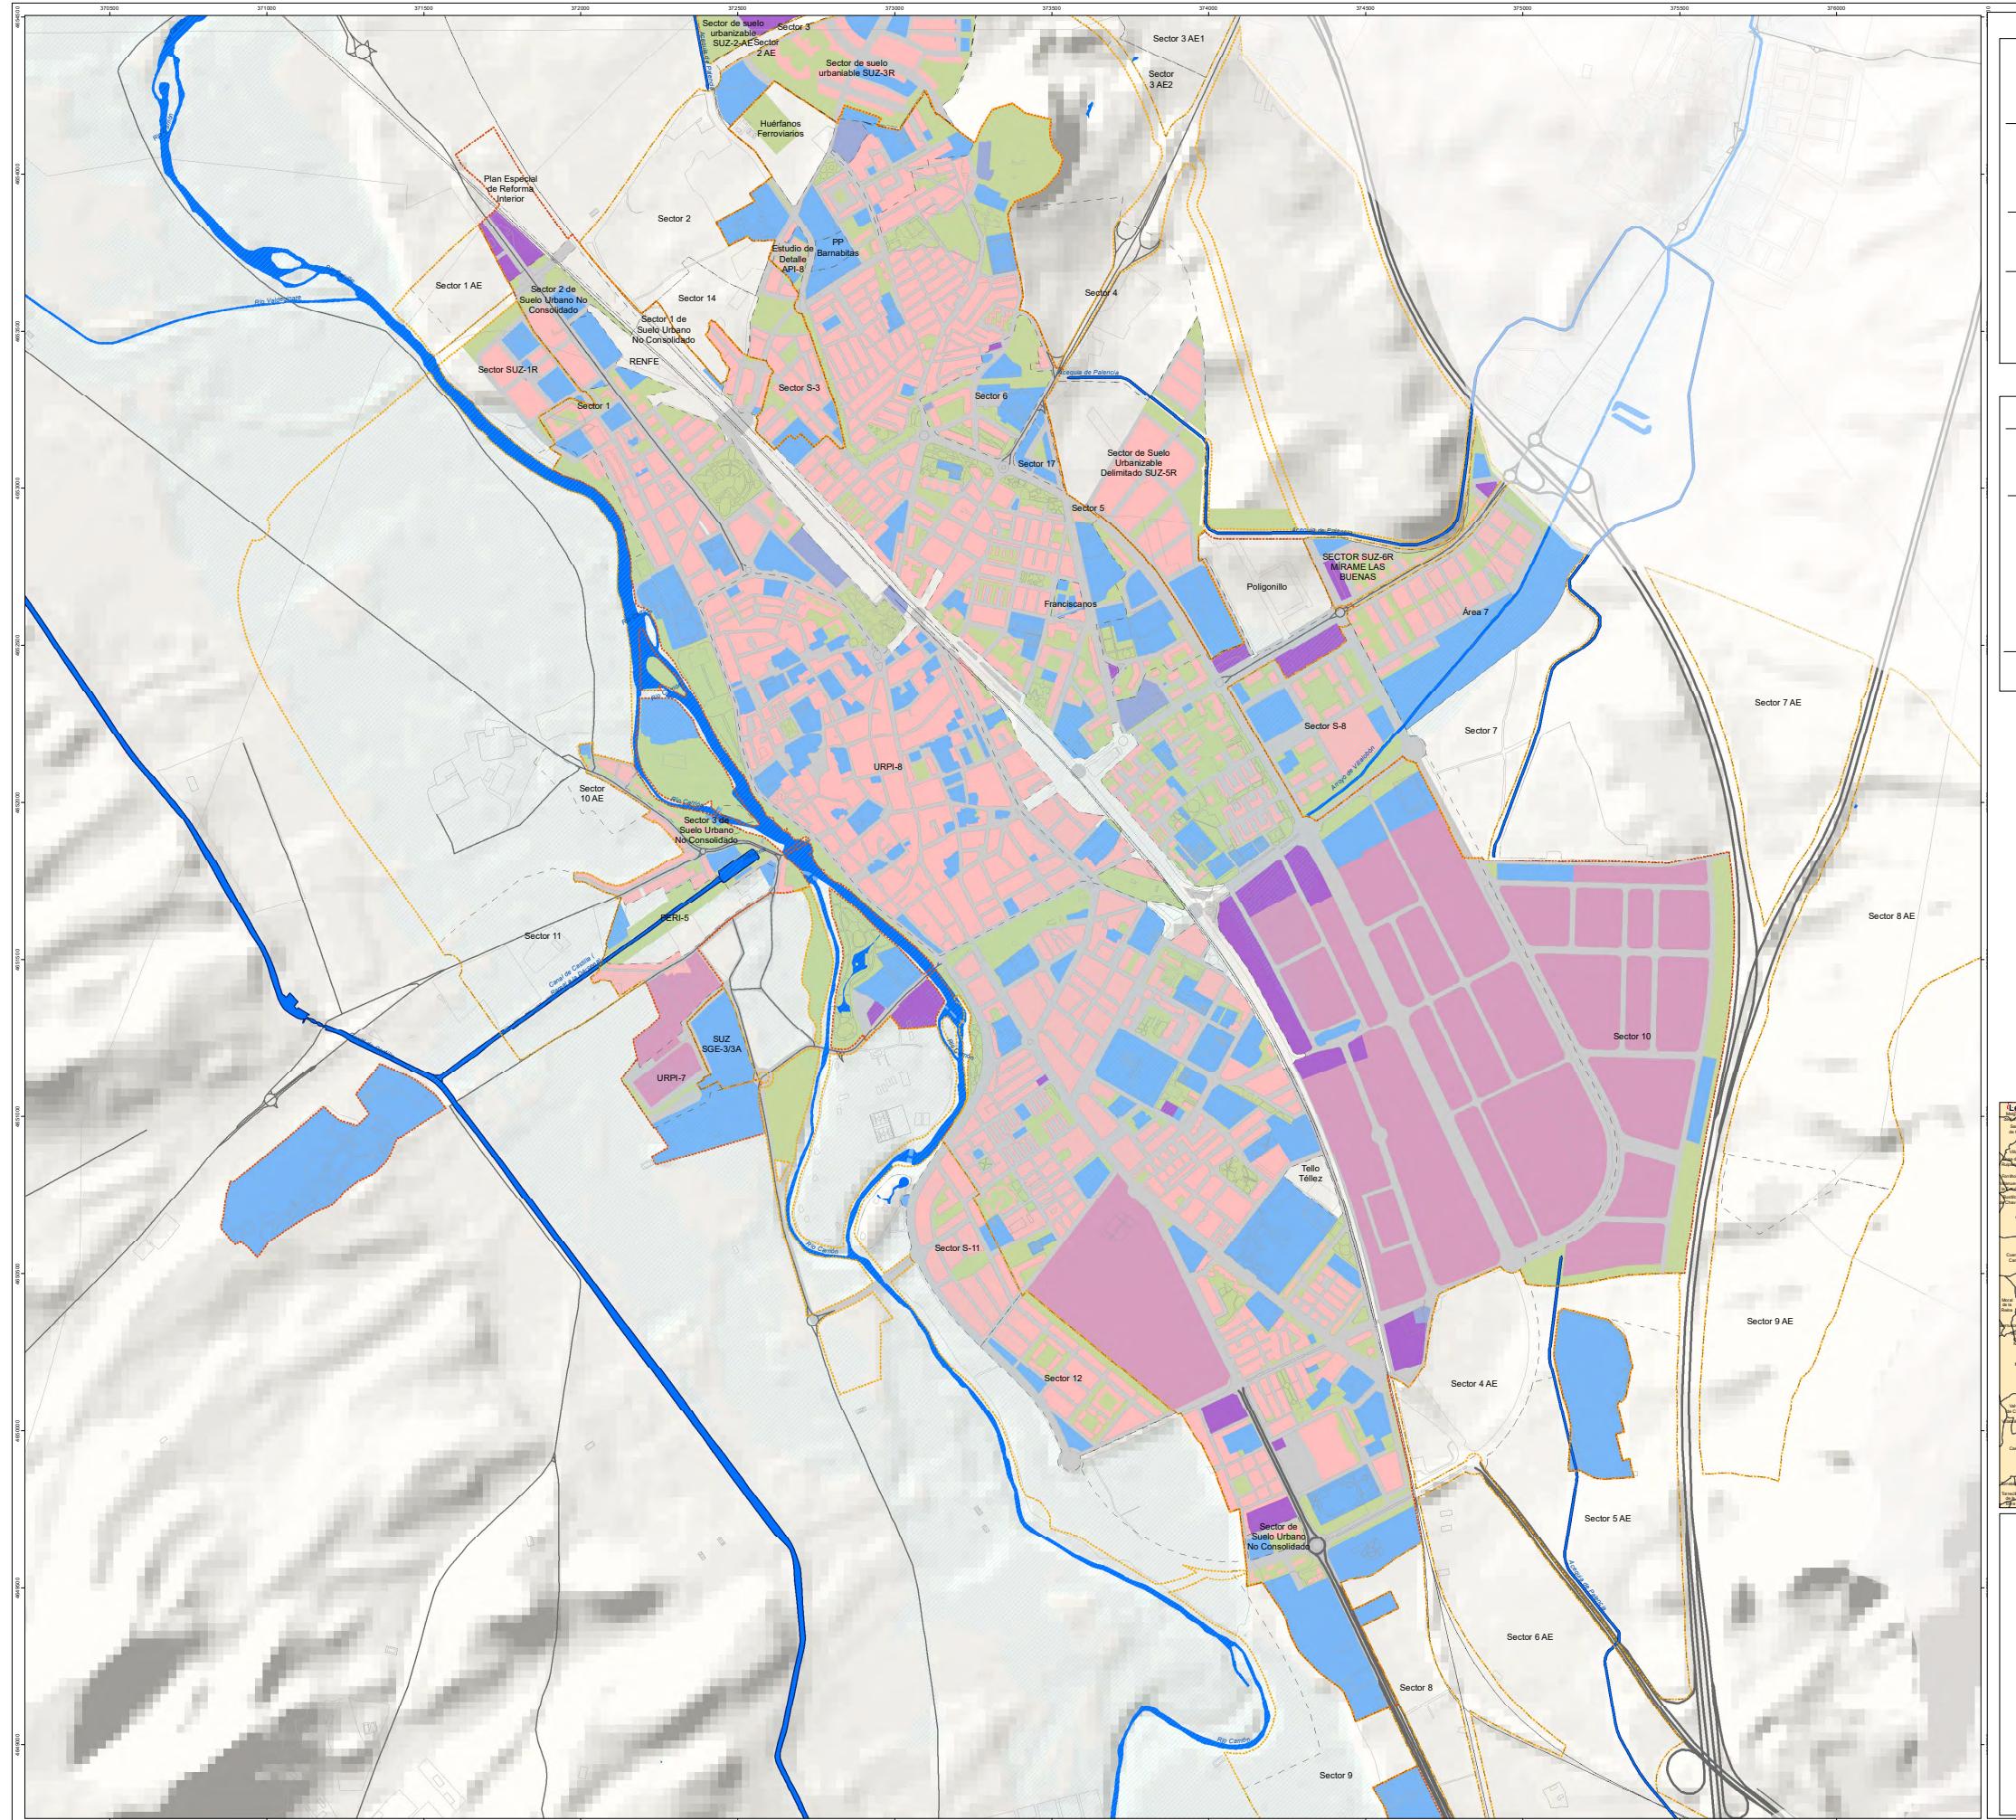



Para consultar la autenticidad de este documento consulte la siguiente página web

Código Seguro de Validación d53489a441024d678d615751574abc10001


Url de validación <https://sede.aytopalencia.es/absis/idi/arx/idiarxabsaweb/castellano/asp/verificadorfirma.asp>

Metadatos Origen: Origen administración Estado de elaboración: Original



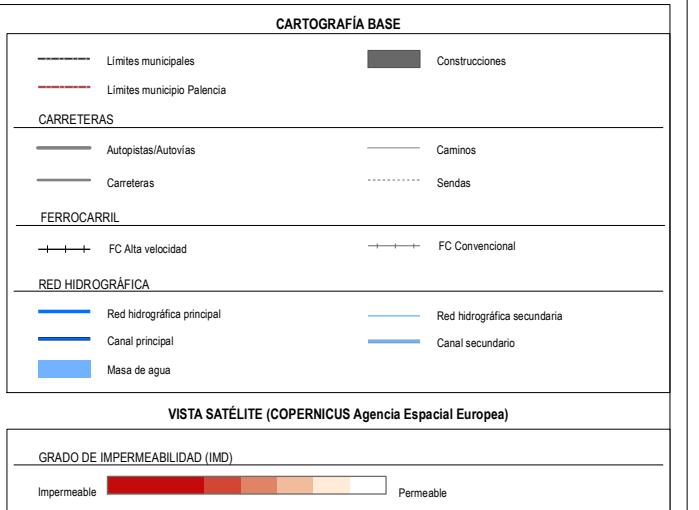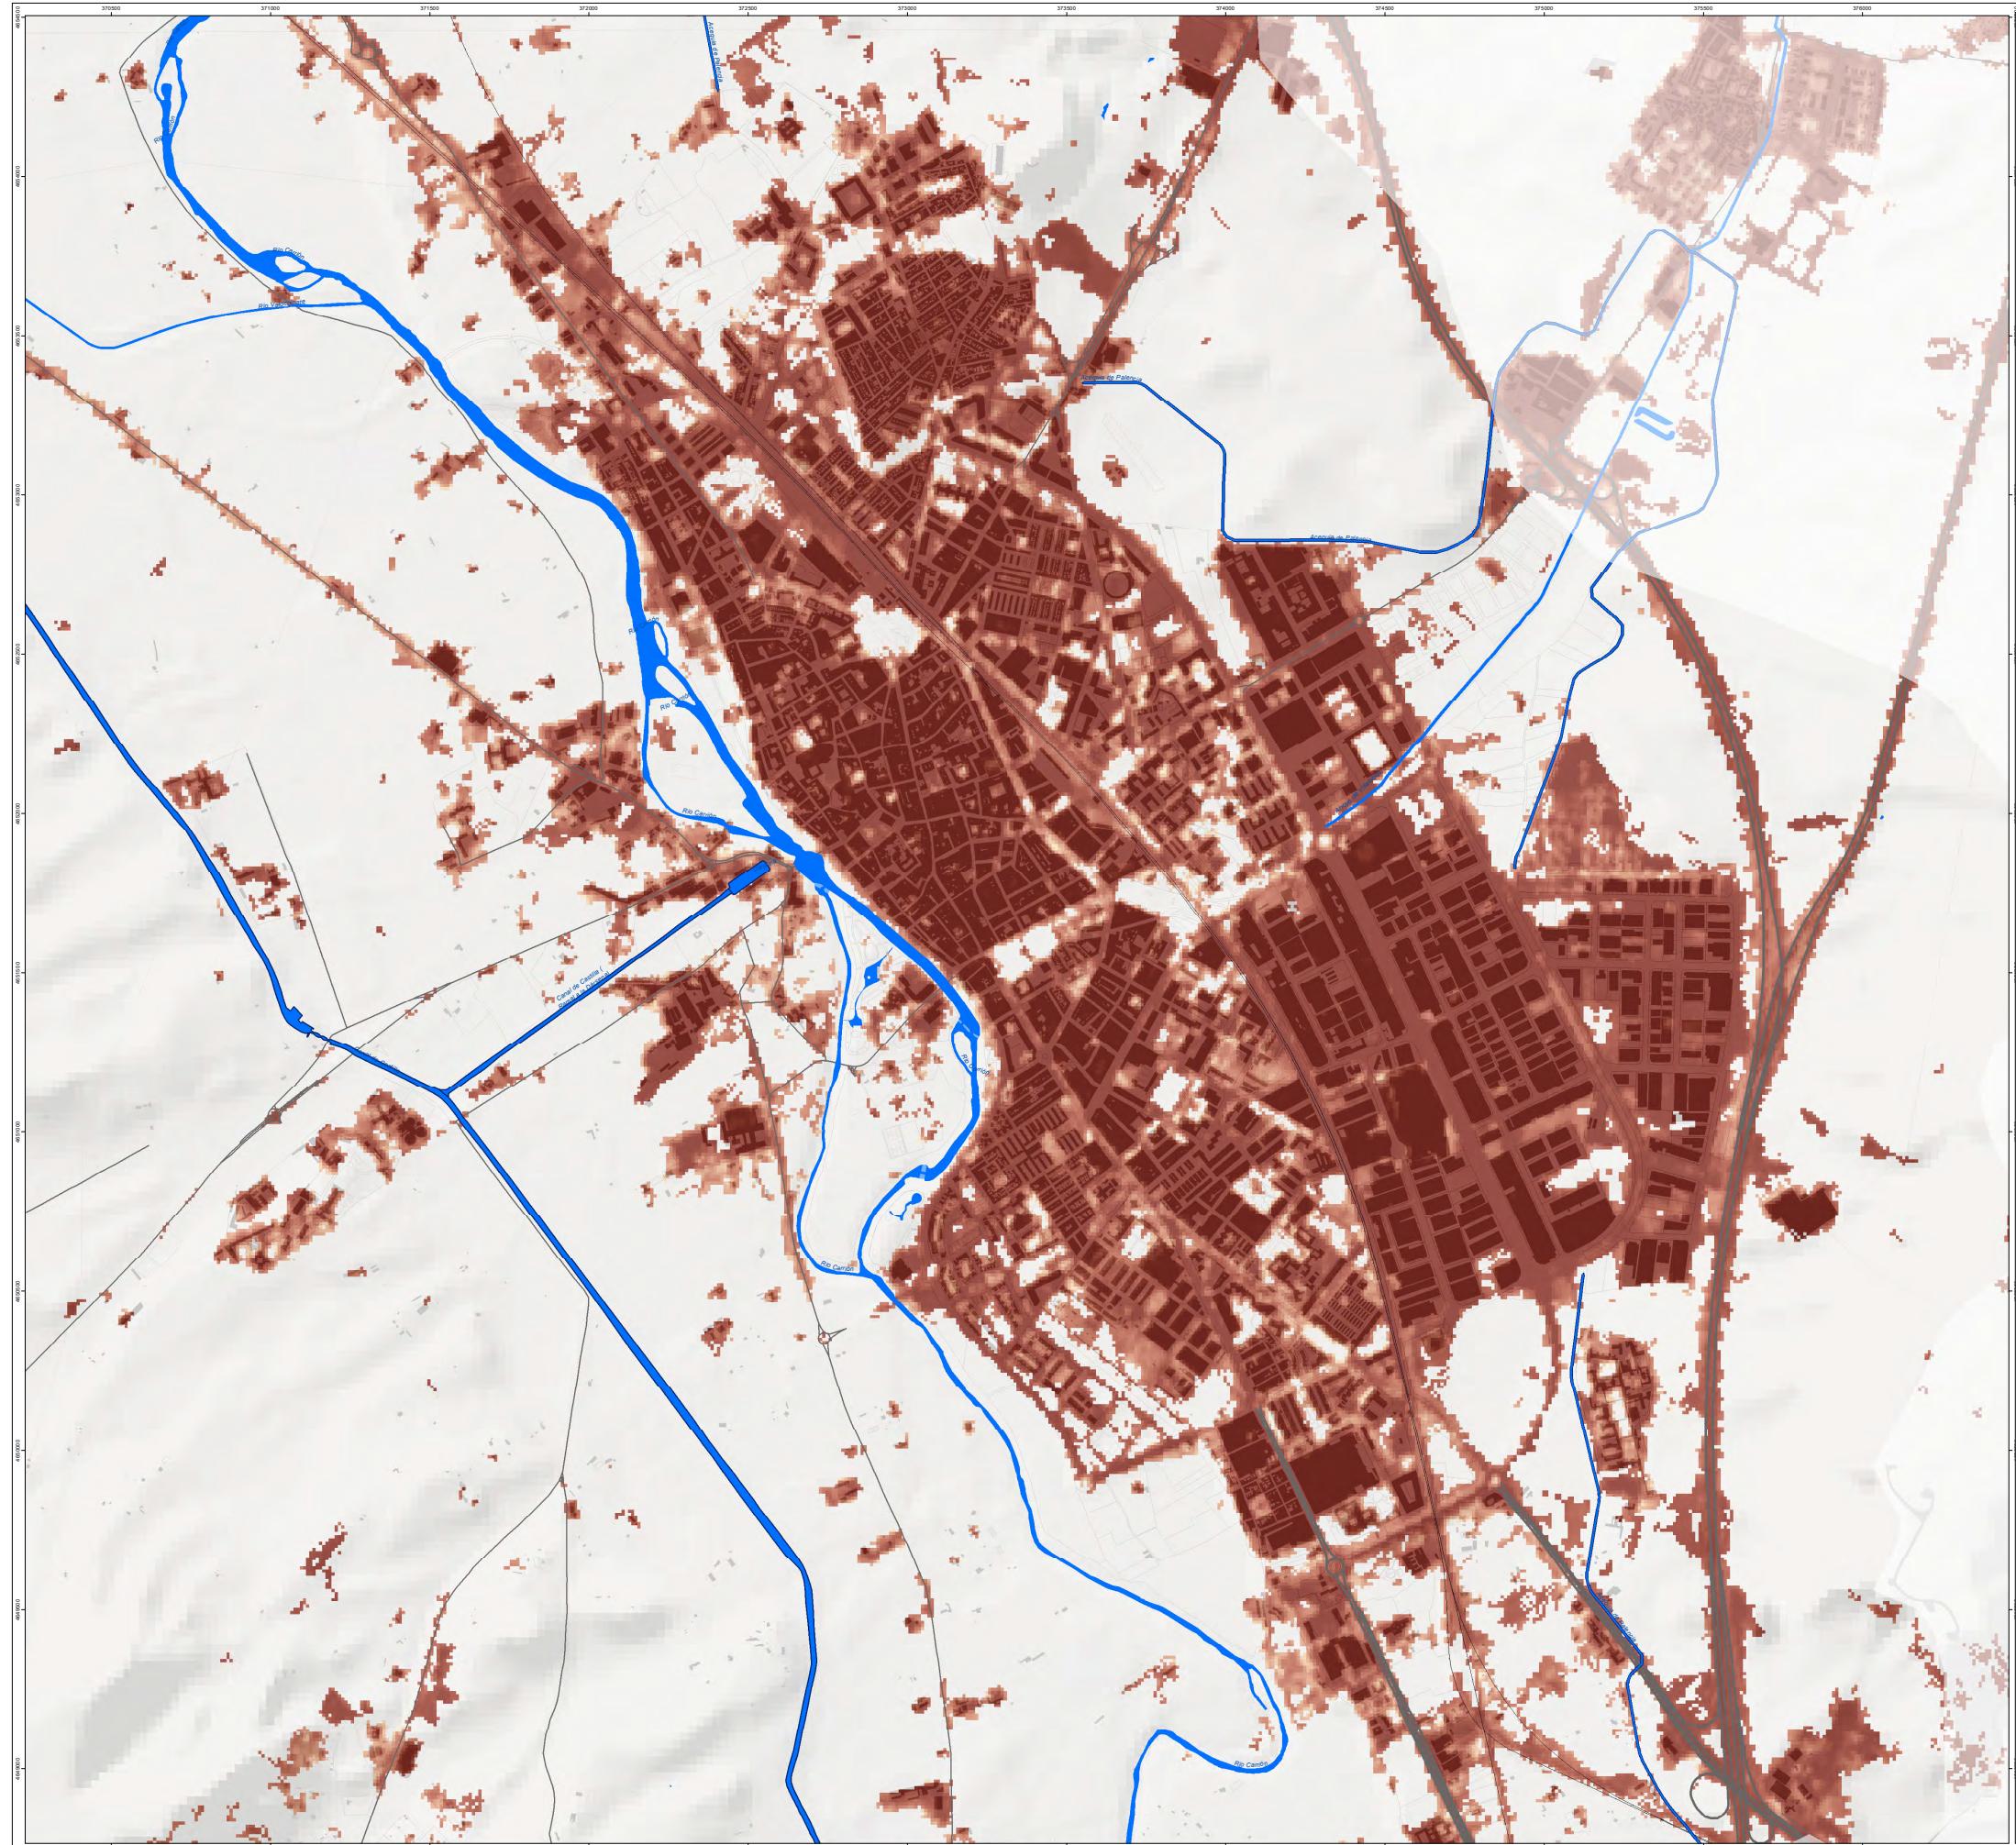

 **Ayuntamiento de Palencia**
Aprobación definitiva por Resolución de Alcaldía Nº 1206/2025
de fecha 21/02/2025
SECRETARÍA GENERAL

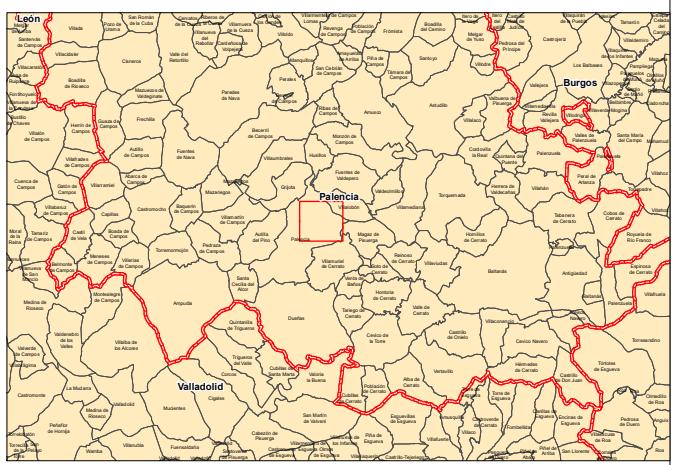

PLAN DE INFRAESTRUCTURA VERDE PALENCIA

FASE 3: DOCUMENTO DEFINITIVO

PLANO INFORMACIÓN 13: DETALLE ZONA URBANA.
GRADO DE IMPERMEABILIDAD (IMD, IMPERVIOUSNESS)

ESCALA: 1:10.000

AYUNTAMIENTO DE PALENCIA

EQUIPO REDACTOR:



PI.13


Para consultar la autenticidad de este documento consulte la siguiente página web

Código Seguro de Validación d53489a441024d678d615751574abc10001

Url de validación <https://seude/aytopalencia.es/absis/idi/arx/idiarxabsaweb/castellano/asp/verificadorfirma.asp>

Metadatos Origen: Origen administración Estado de elaboración: Original



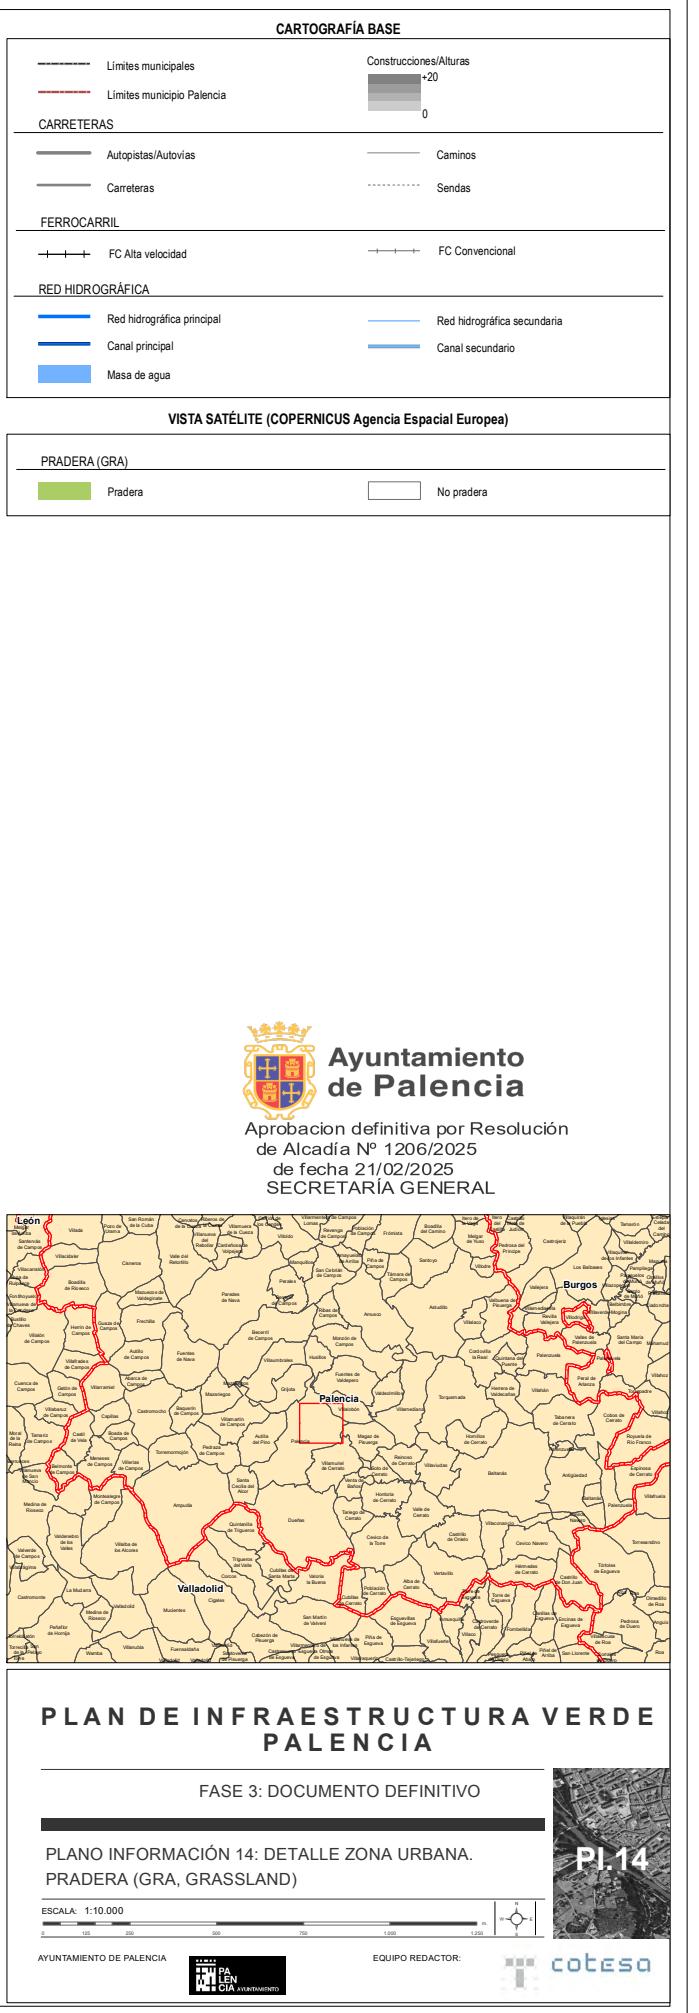

Firma 1 de 1
Maria Rosa de la Peña
Gutiérrez
04/03/2025 Secretario General



Para consultar la autenticidad de este documento consulte la siguiente página web

Código Seguro de Validación d53489a441024d678d615751574abc10001

Url de validación <https://seude.aytopalencia.es/absis/idi/arx/idiarxabsaweb/castellano/asp/verificadorfirma.asp>

Metadatos Origen: Origen administración Estado de elaboración: Original



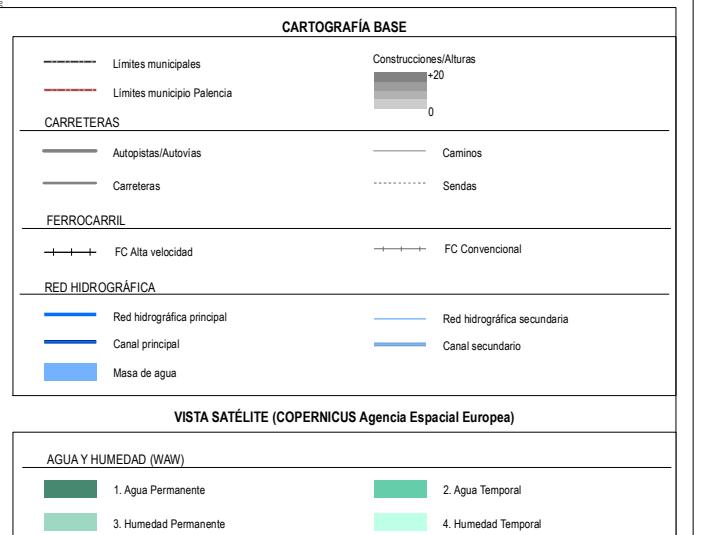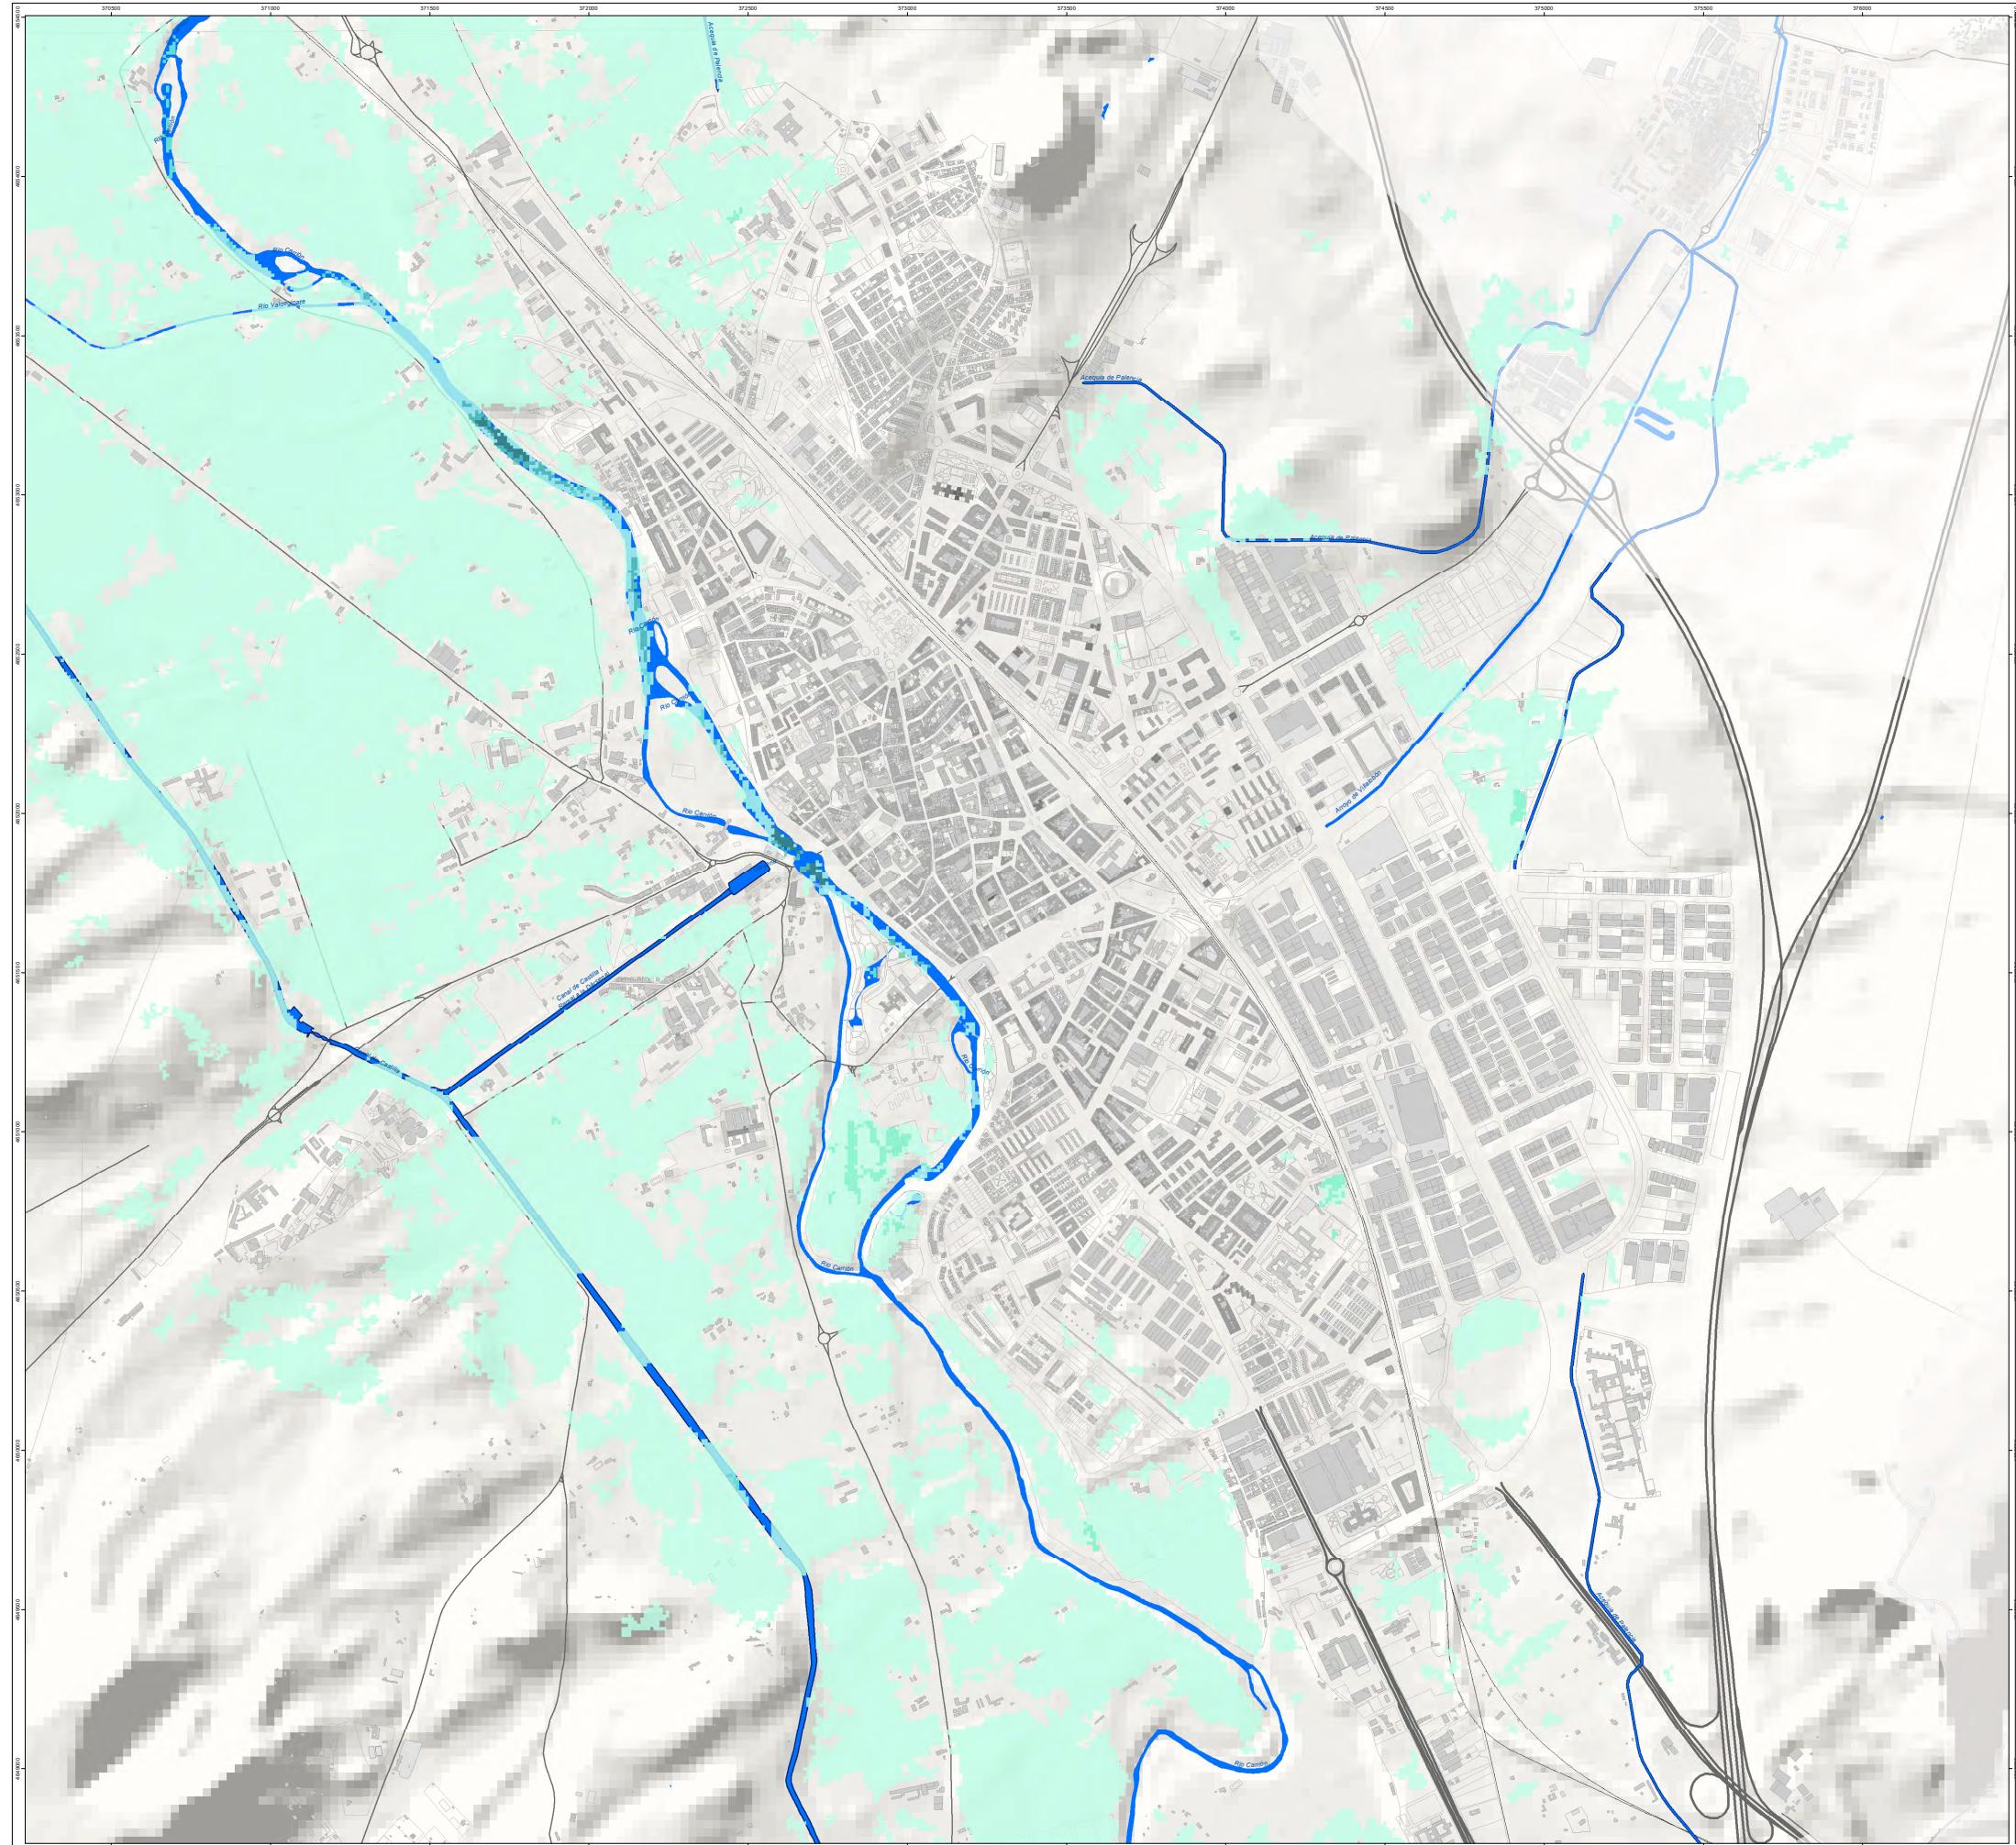

Firma 1 de 1
Maria Rosa de la Peña
Gutiérrez

04/03/2025 Secretario General



Para consultar la autenticidad de este documento consulte la siguiente página web

Código Seguro de Validación d53489a441024d678d615751574abc10001

Url de validación <https://sede.aytopalencia.es/absis/idi/arx/idiarxabsaweb/castellano/asp/verificadorfirma.asp>

Metadatos Origen: Origen administración Estado de elaboración: Original



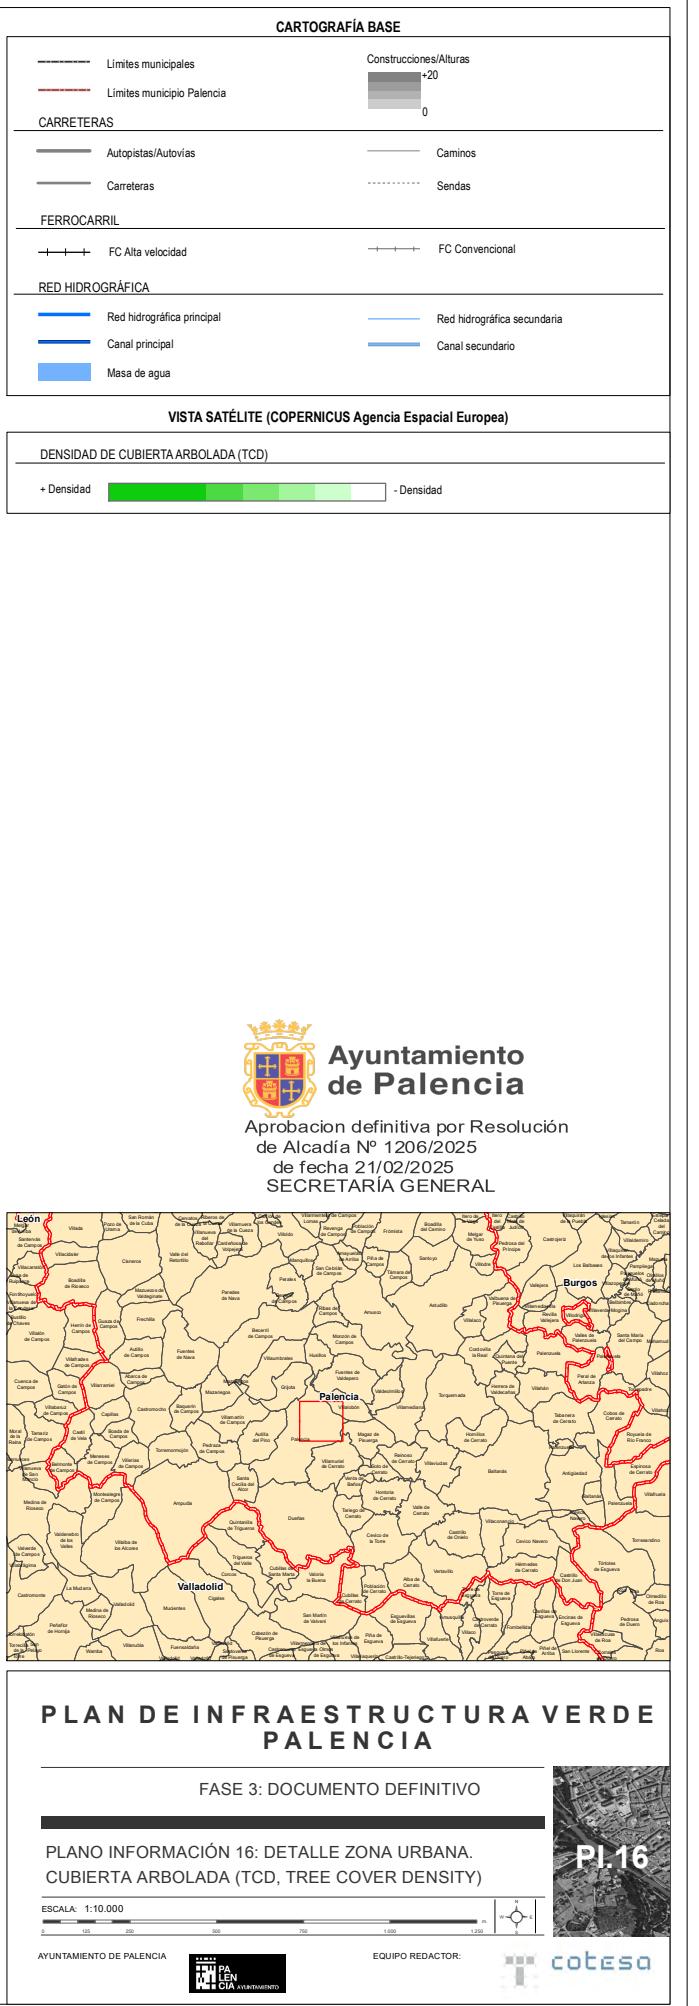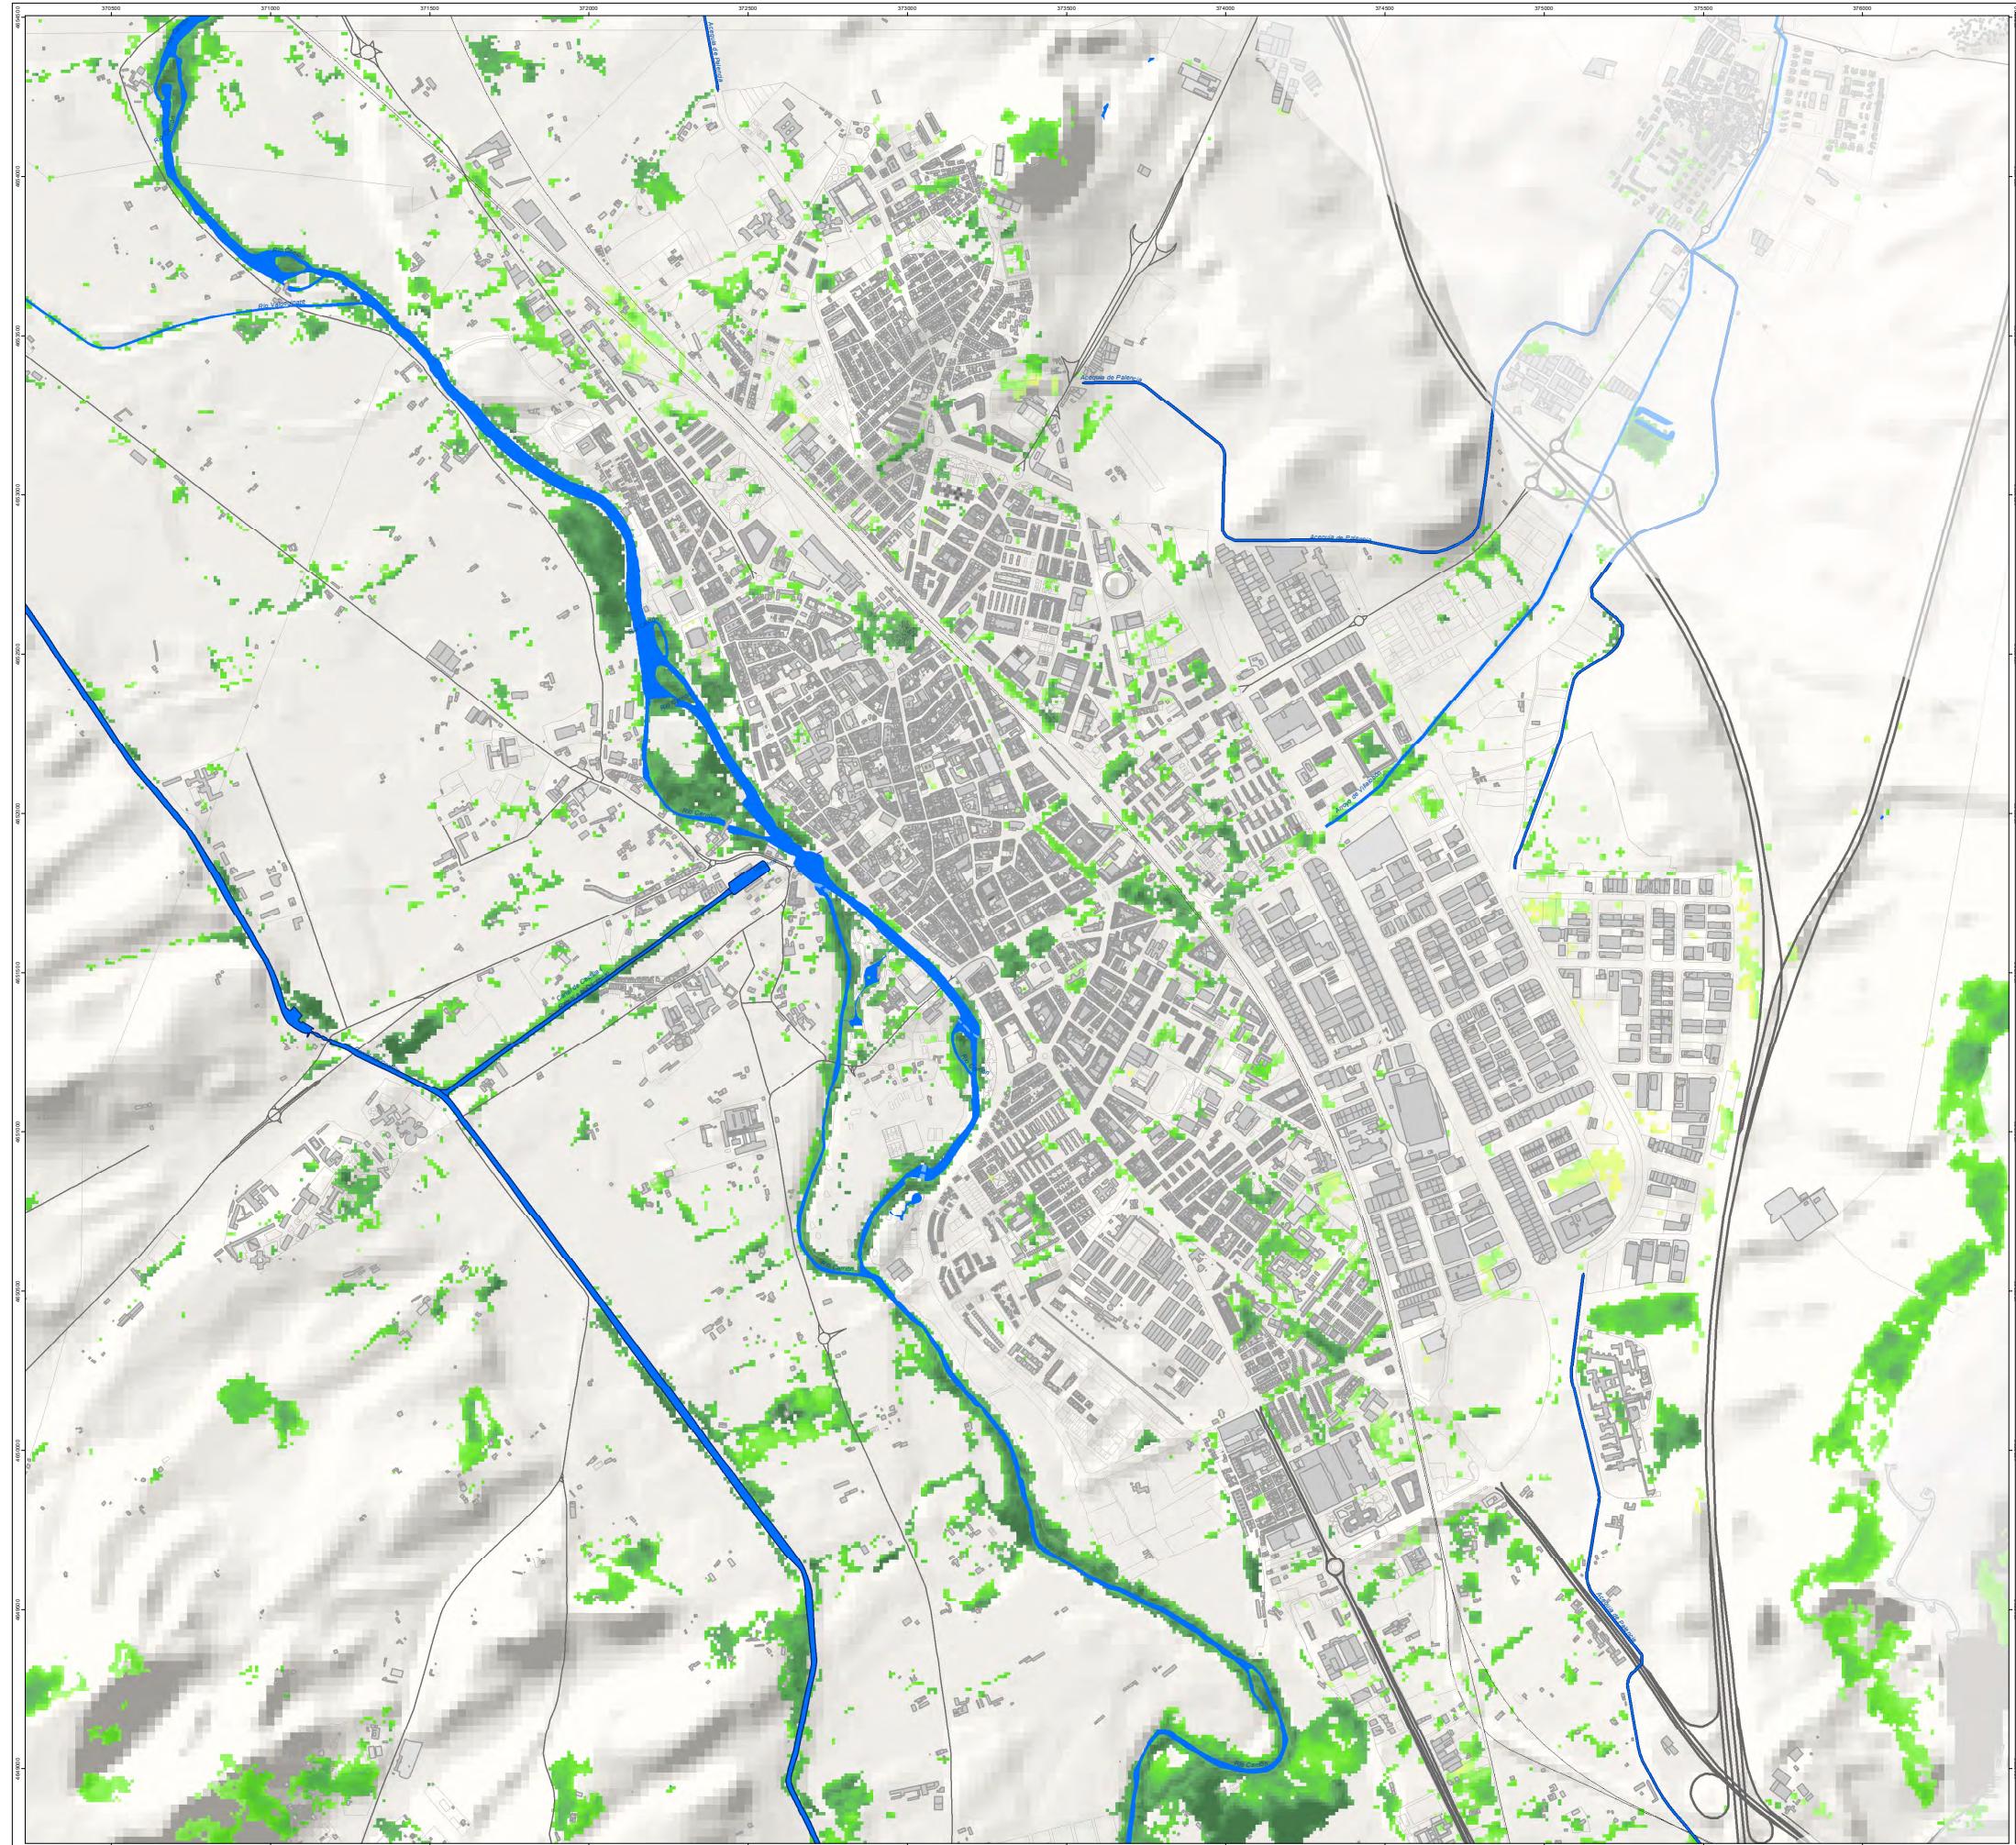

Firma 1 de 1
Maria Rosa de la Peña
Gutiérrez
04/03/2025 Secretario General



Para consultar la autenticidad de este documento consulte la siguiente página web

Código Seguro de Validación d53489a441024d678d615751574abc10001


Url de validación <https://seude/aytopalencia.es/absis/idi/arx/idiarxabsaweb/castellano/asp/verificadorfirma.asp>

Metadatos Origen: Origen administración Estado de elaboración: Original



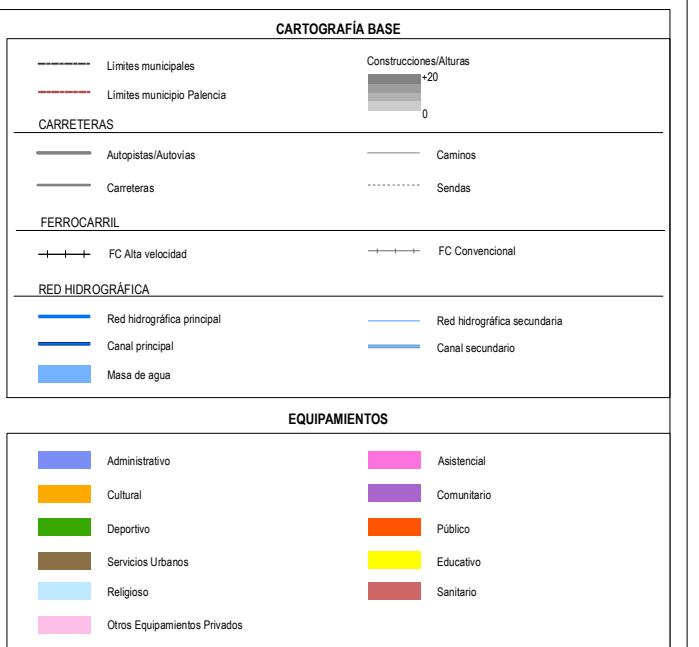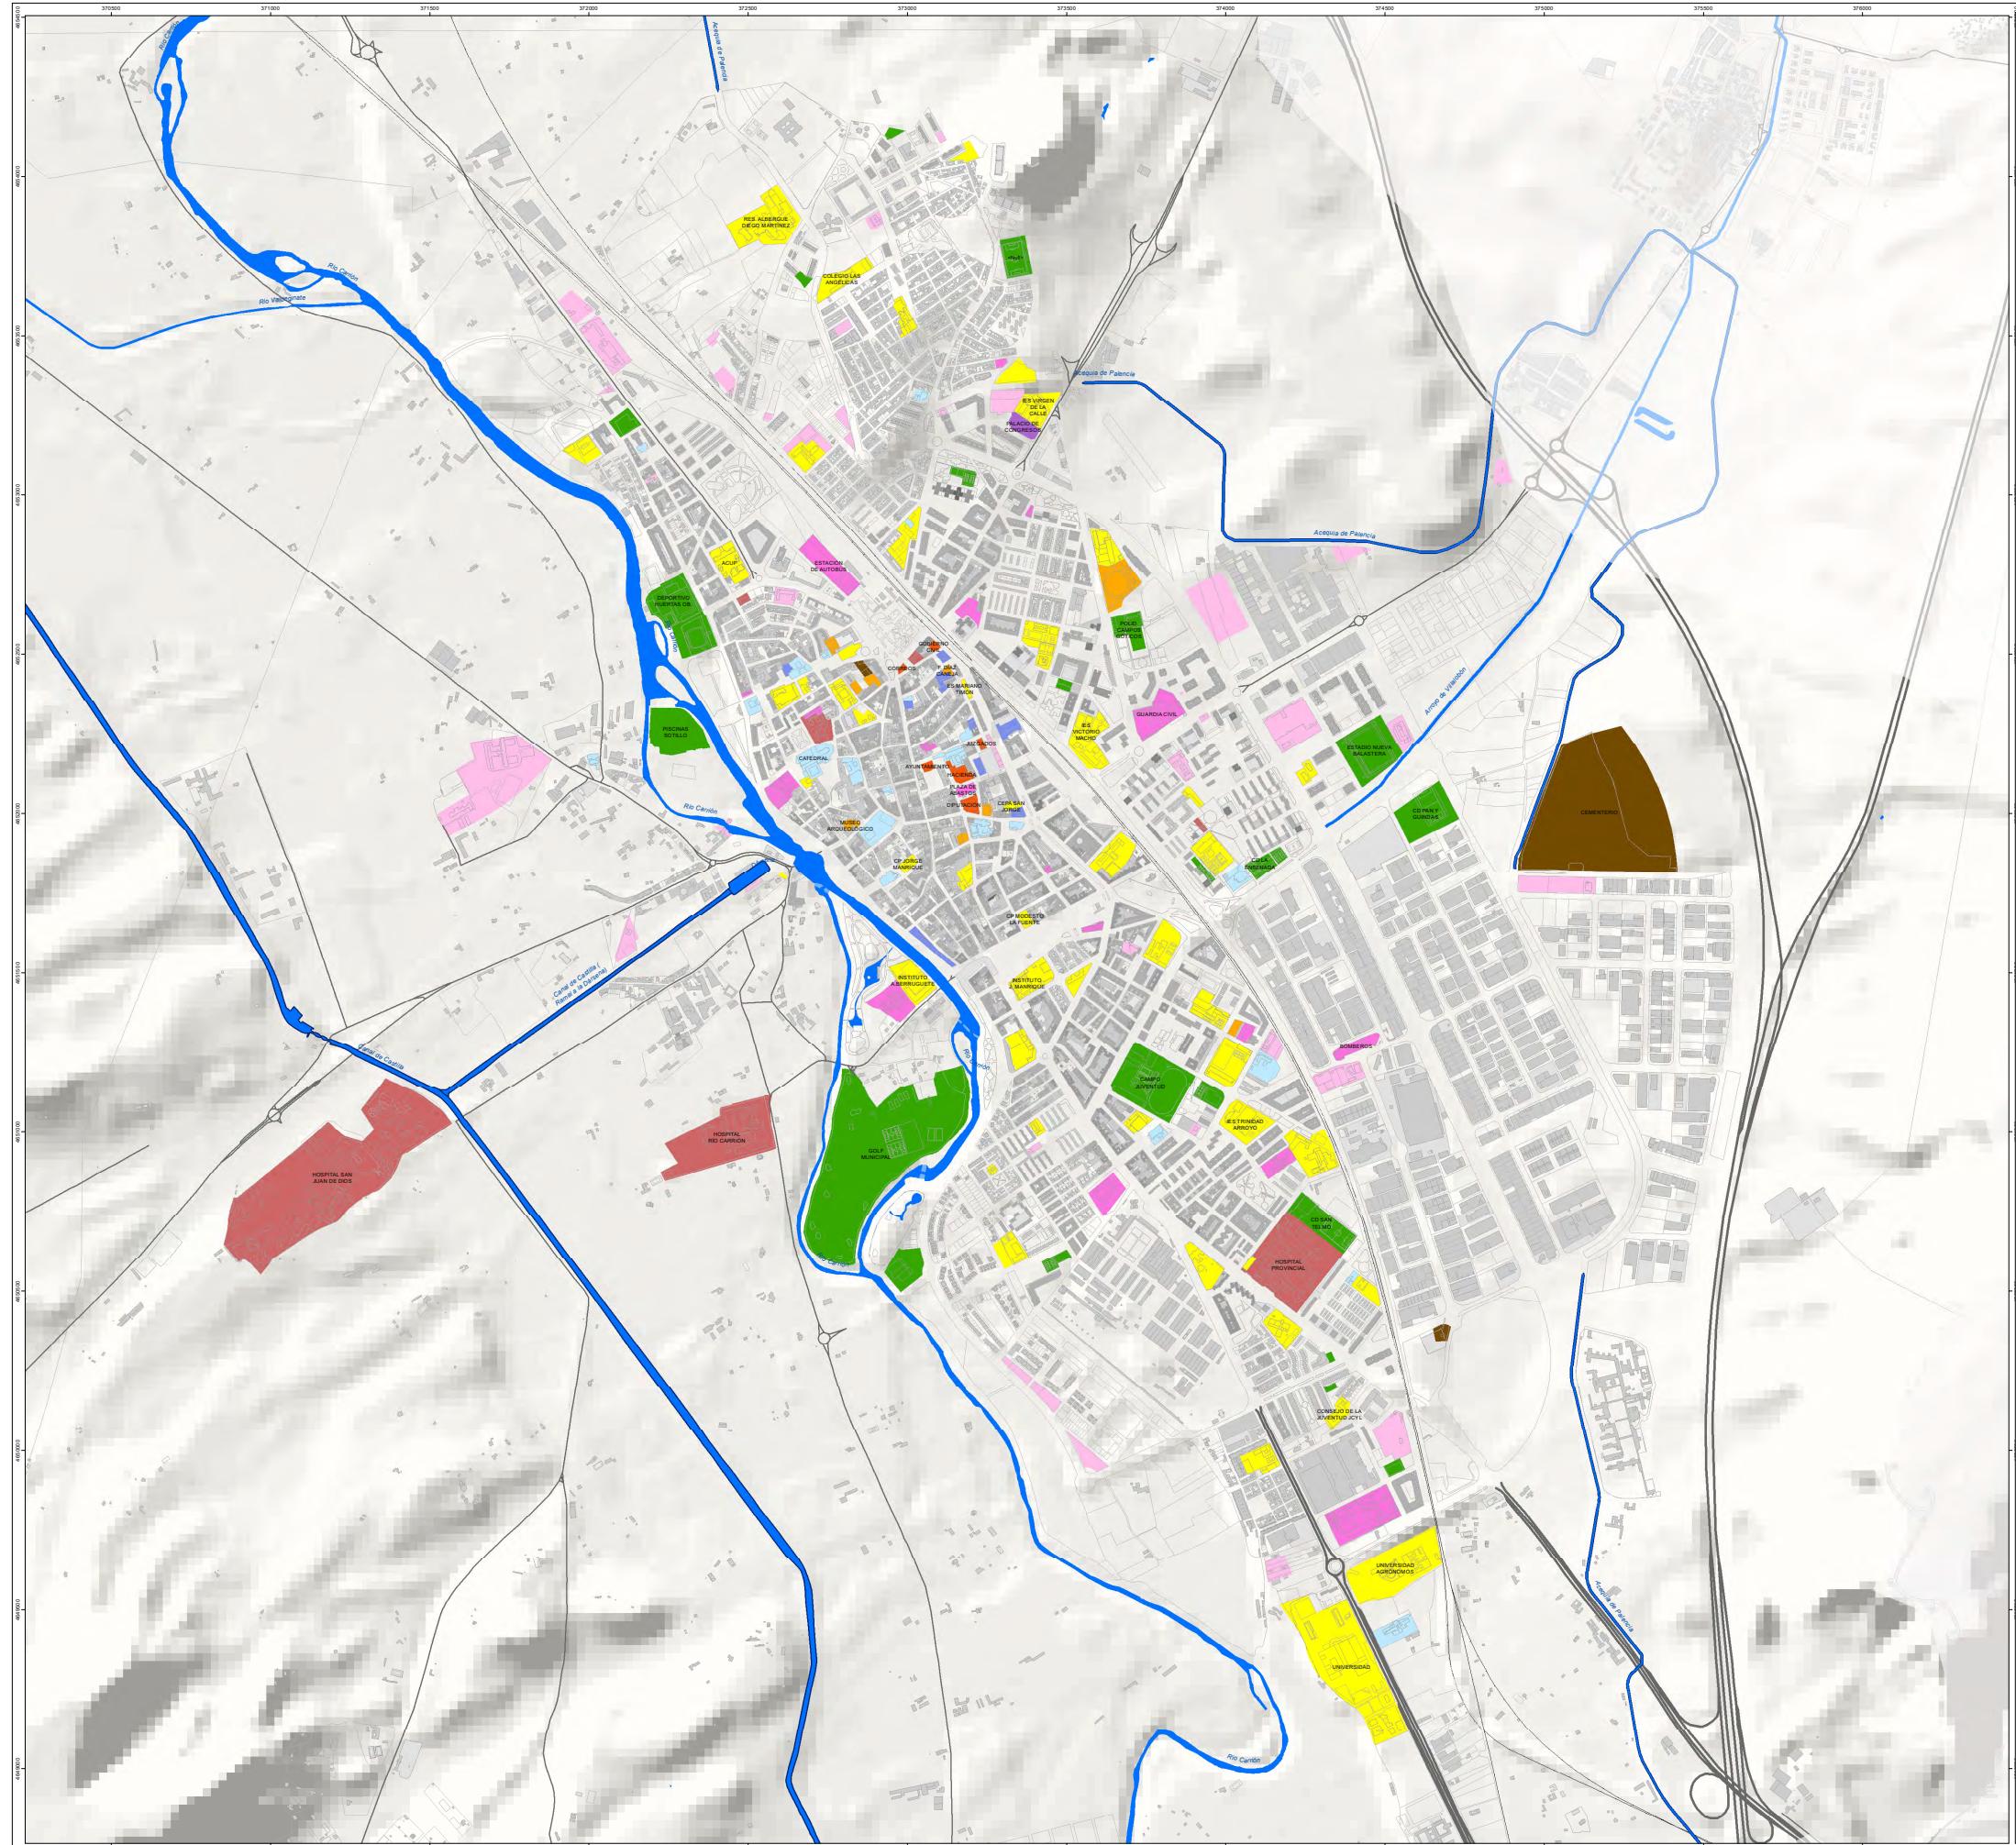


Ayuntamiento
de Palencia
Aprobación definitiva por Resolución
de Alcaldía Nº 1206/2025
de fecha 21/02/2025
SECRETARÍA GENERAL

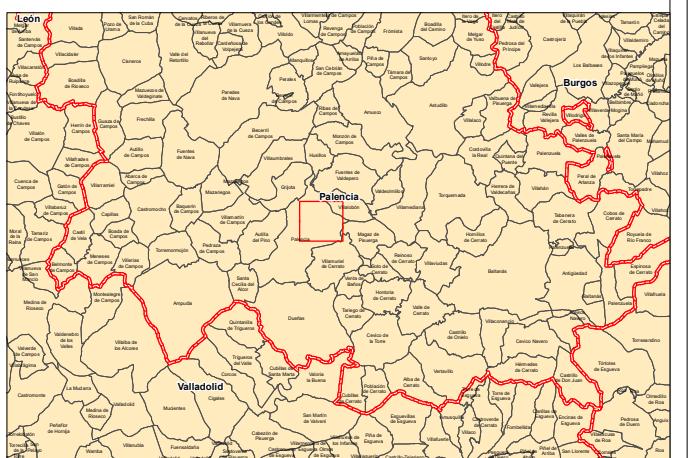

PLAN DE INFRAESTRUCTURA VERDE PALENCIA

FASE 3: DOCUMENTO DEFINITIVO

PLANO INFORMACIÓN 18: DETALLE ZONA URBANA.
EQUIPAMIENTOS

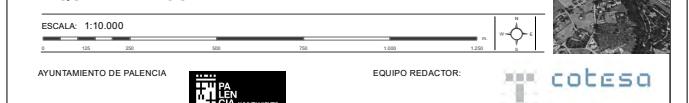



Firma 1 de 1
Maria Rosa de la Peña
Gutiérrez

Para consultar la autenticidad de este documento consulte la siguiente página web

Código Seguro de Validación d53489a441024d678d615751574abc10001

Url de validación <https://seude.aytopalencia.es/absis/idi/arx/idiarxabsaweb/castellano/asp/verificadorfirma.asp>

Metadatos Origen: Origen administración Estado de elaboración: Original


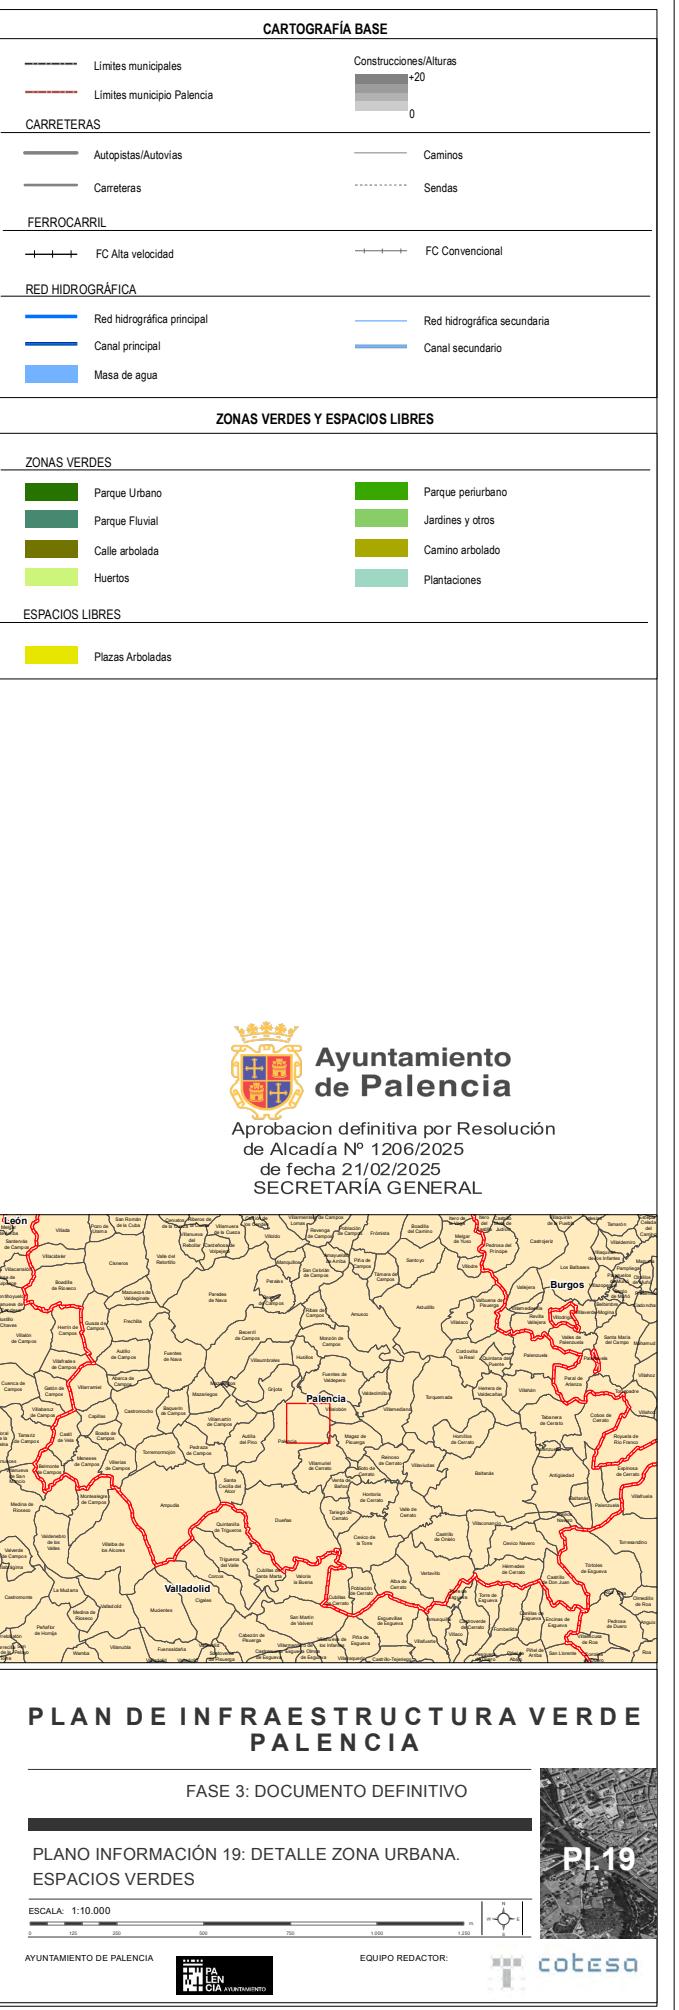
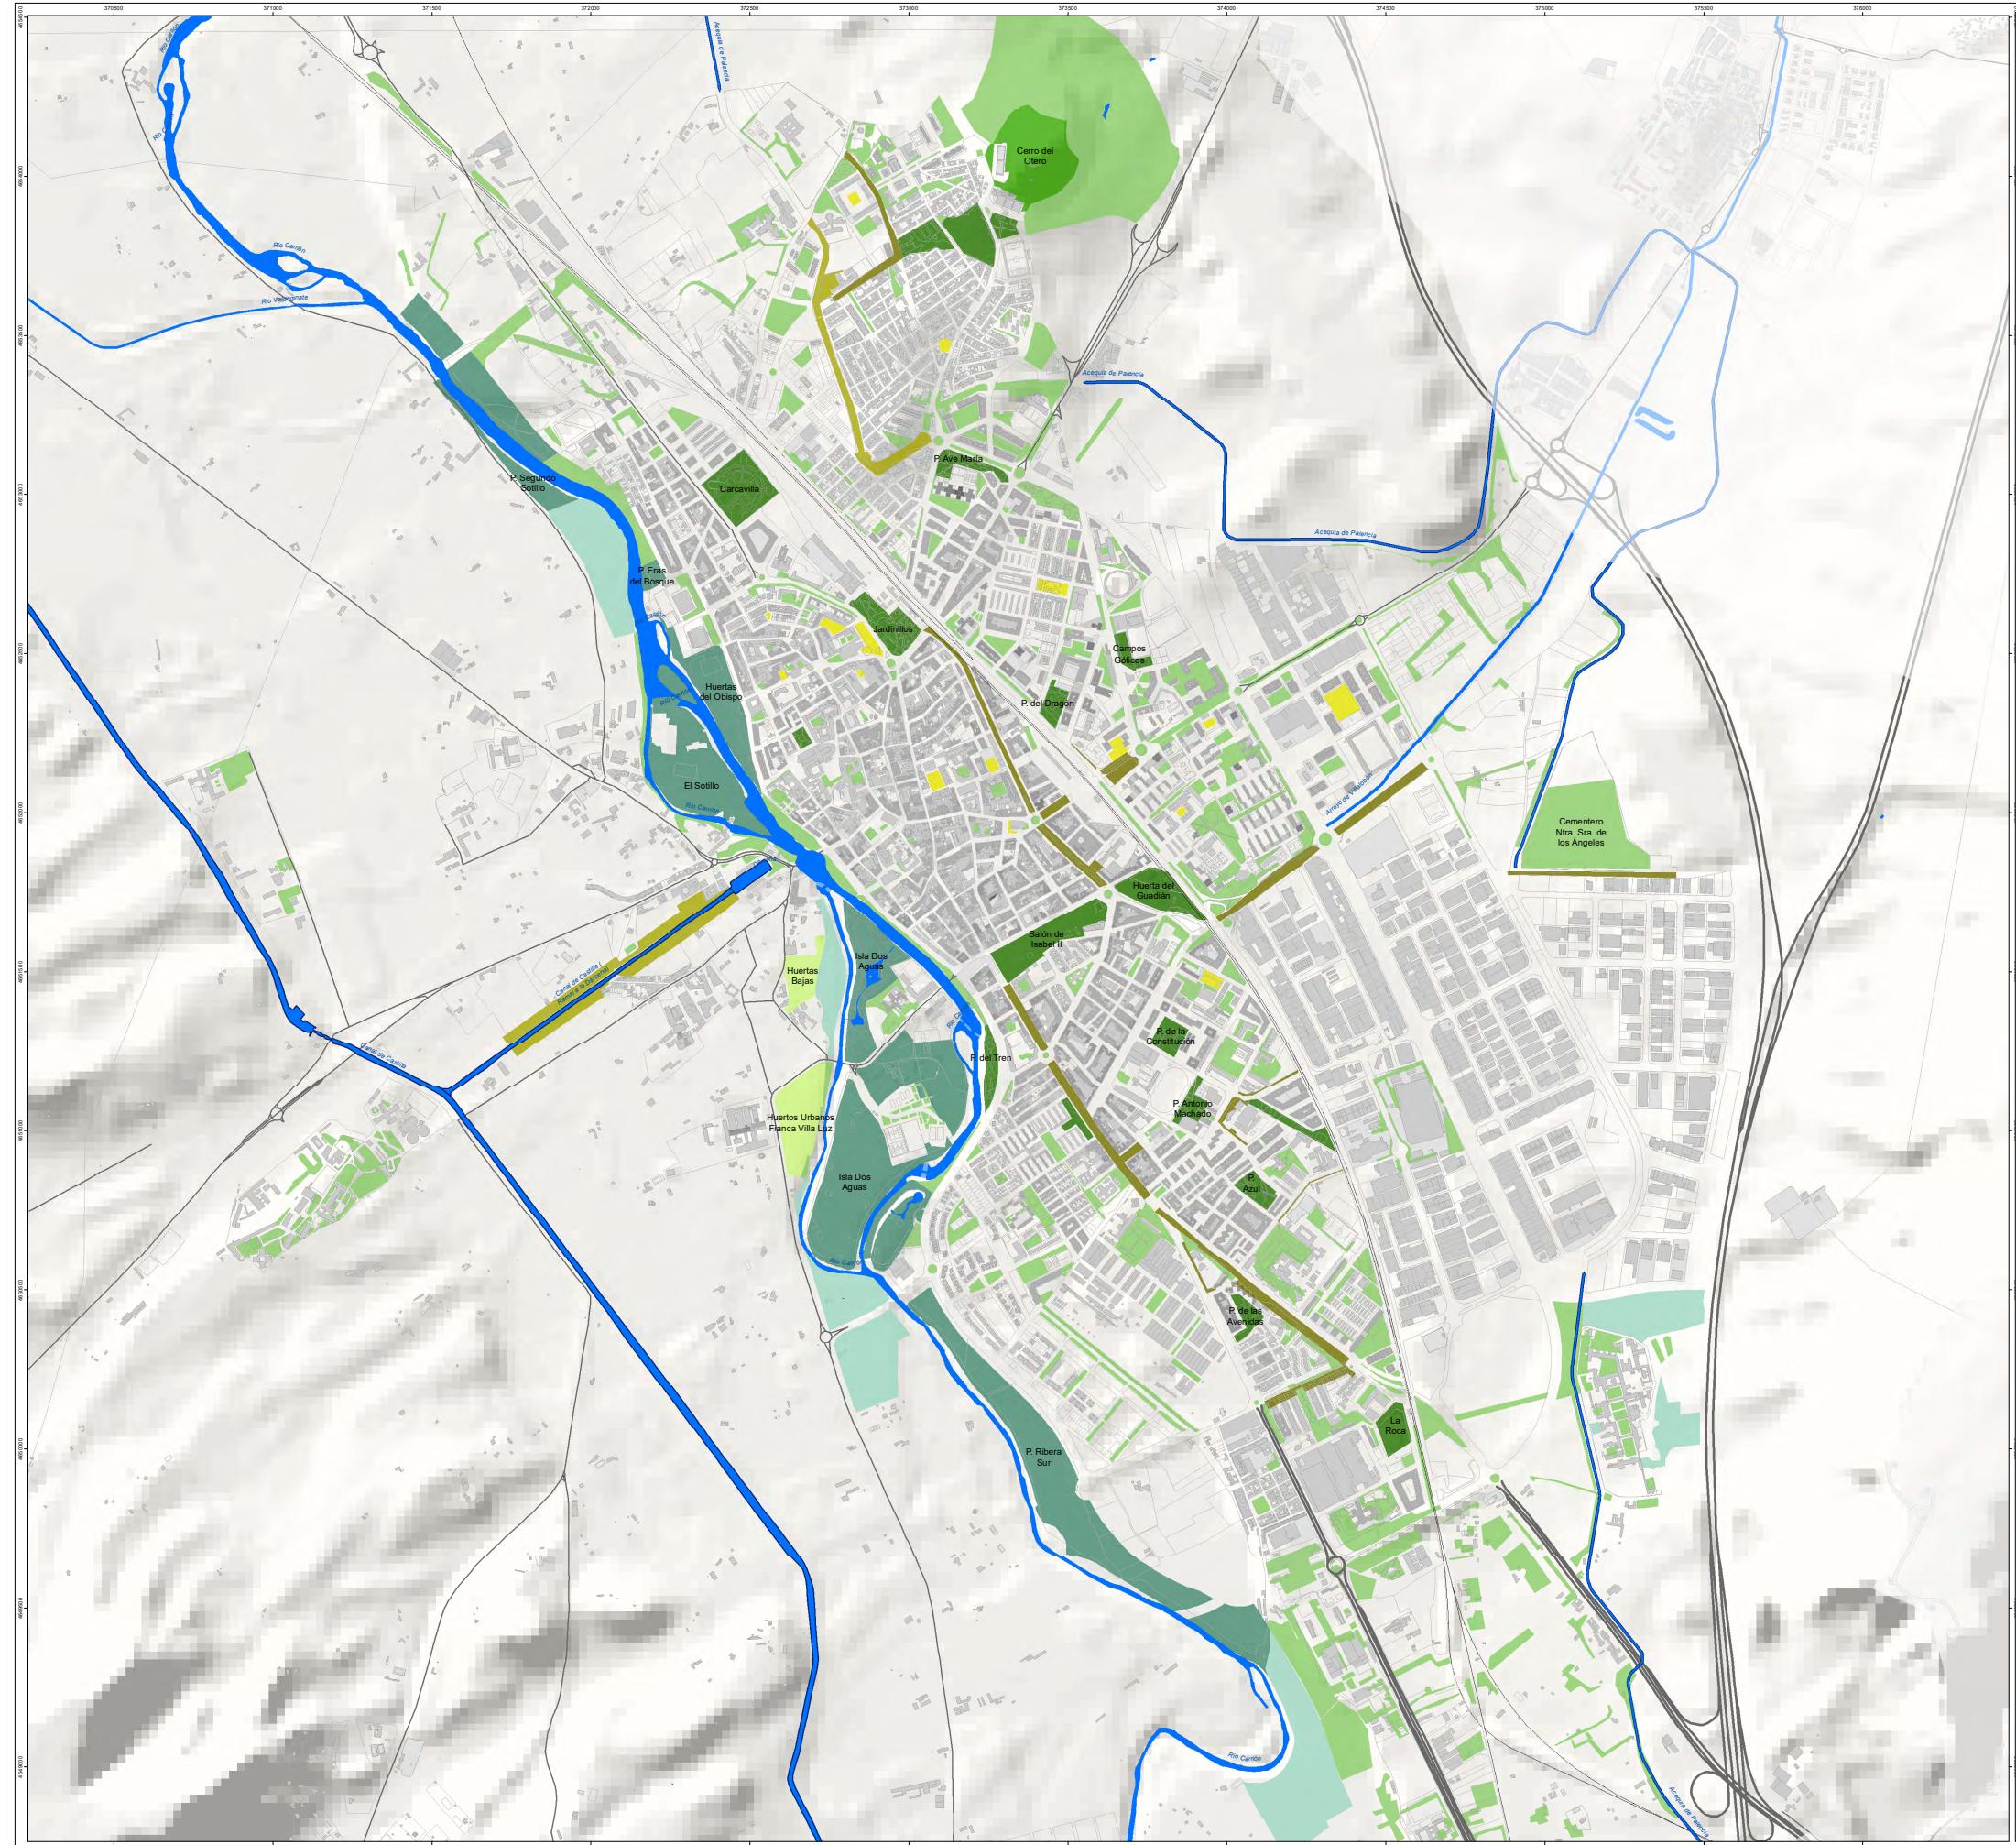


An aerial map of a residential area. The map shows several houses, some with visible yards and driveways. A road runs through the center of the area, with several smaller streets branching off. The map includes a scale bar at the bottom with values 370,000, 371,000, 371,500, and 372,000, and a north arrow pointing upwards.



Para consultar la autenticidad de este documento consulte la siguiente página web
Código Seguro de Validación: d53489a441024d678d615751574abc10001

Url de validación <https://sede.aytopalencia.es/absis/idi/arx/idiarxabsaweb/castellano/aspx>



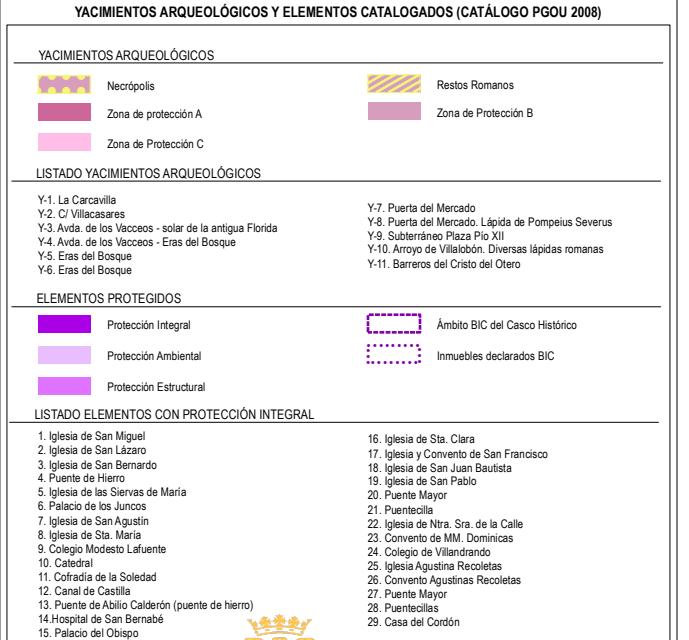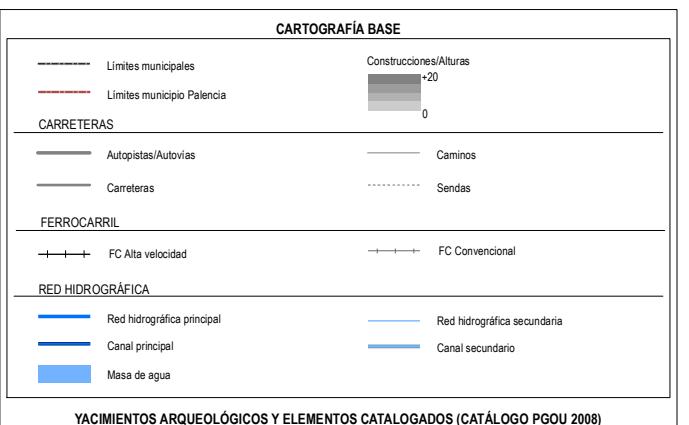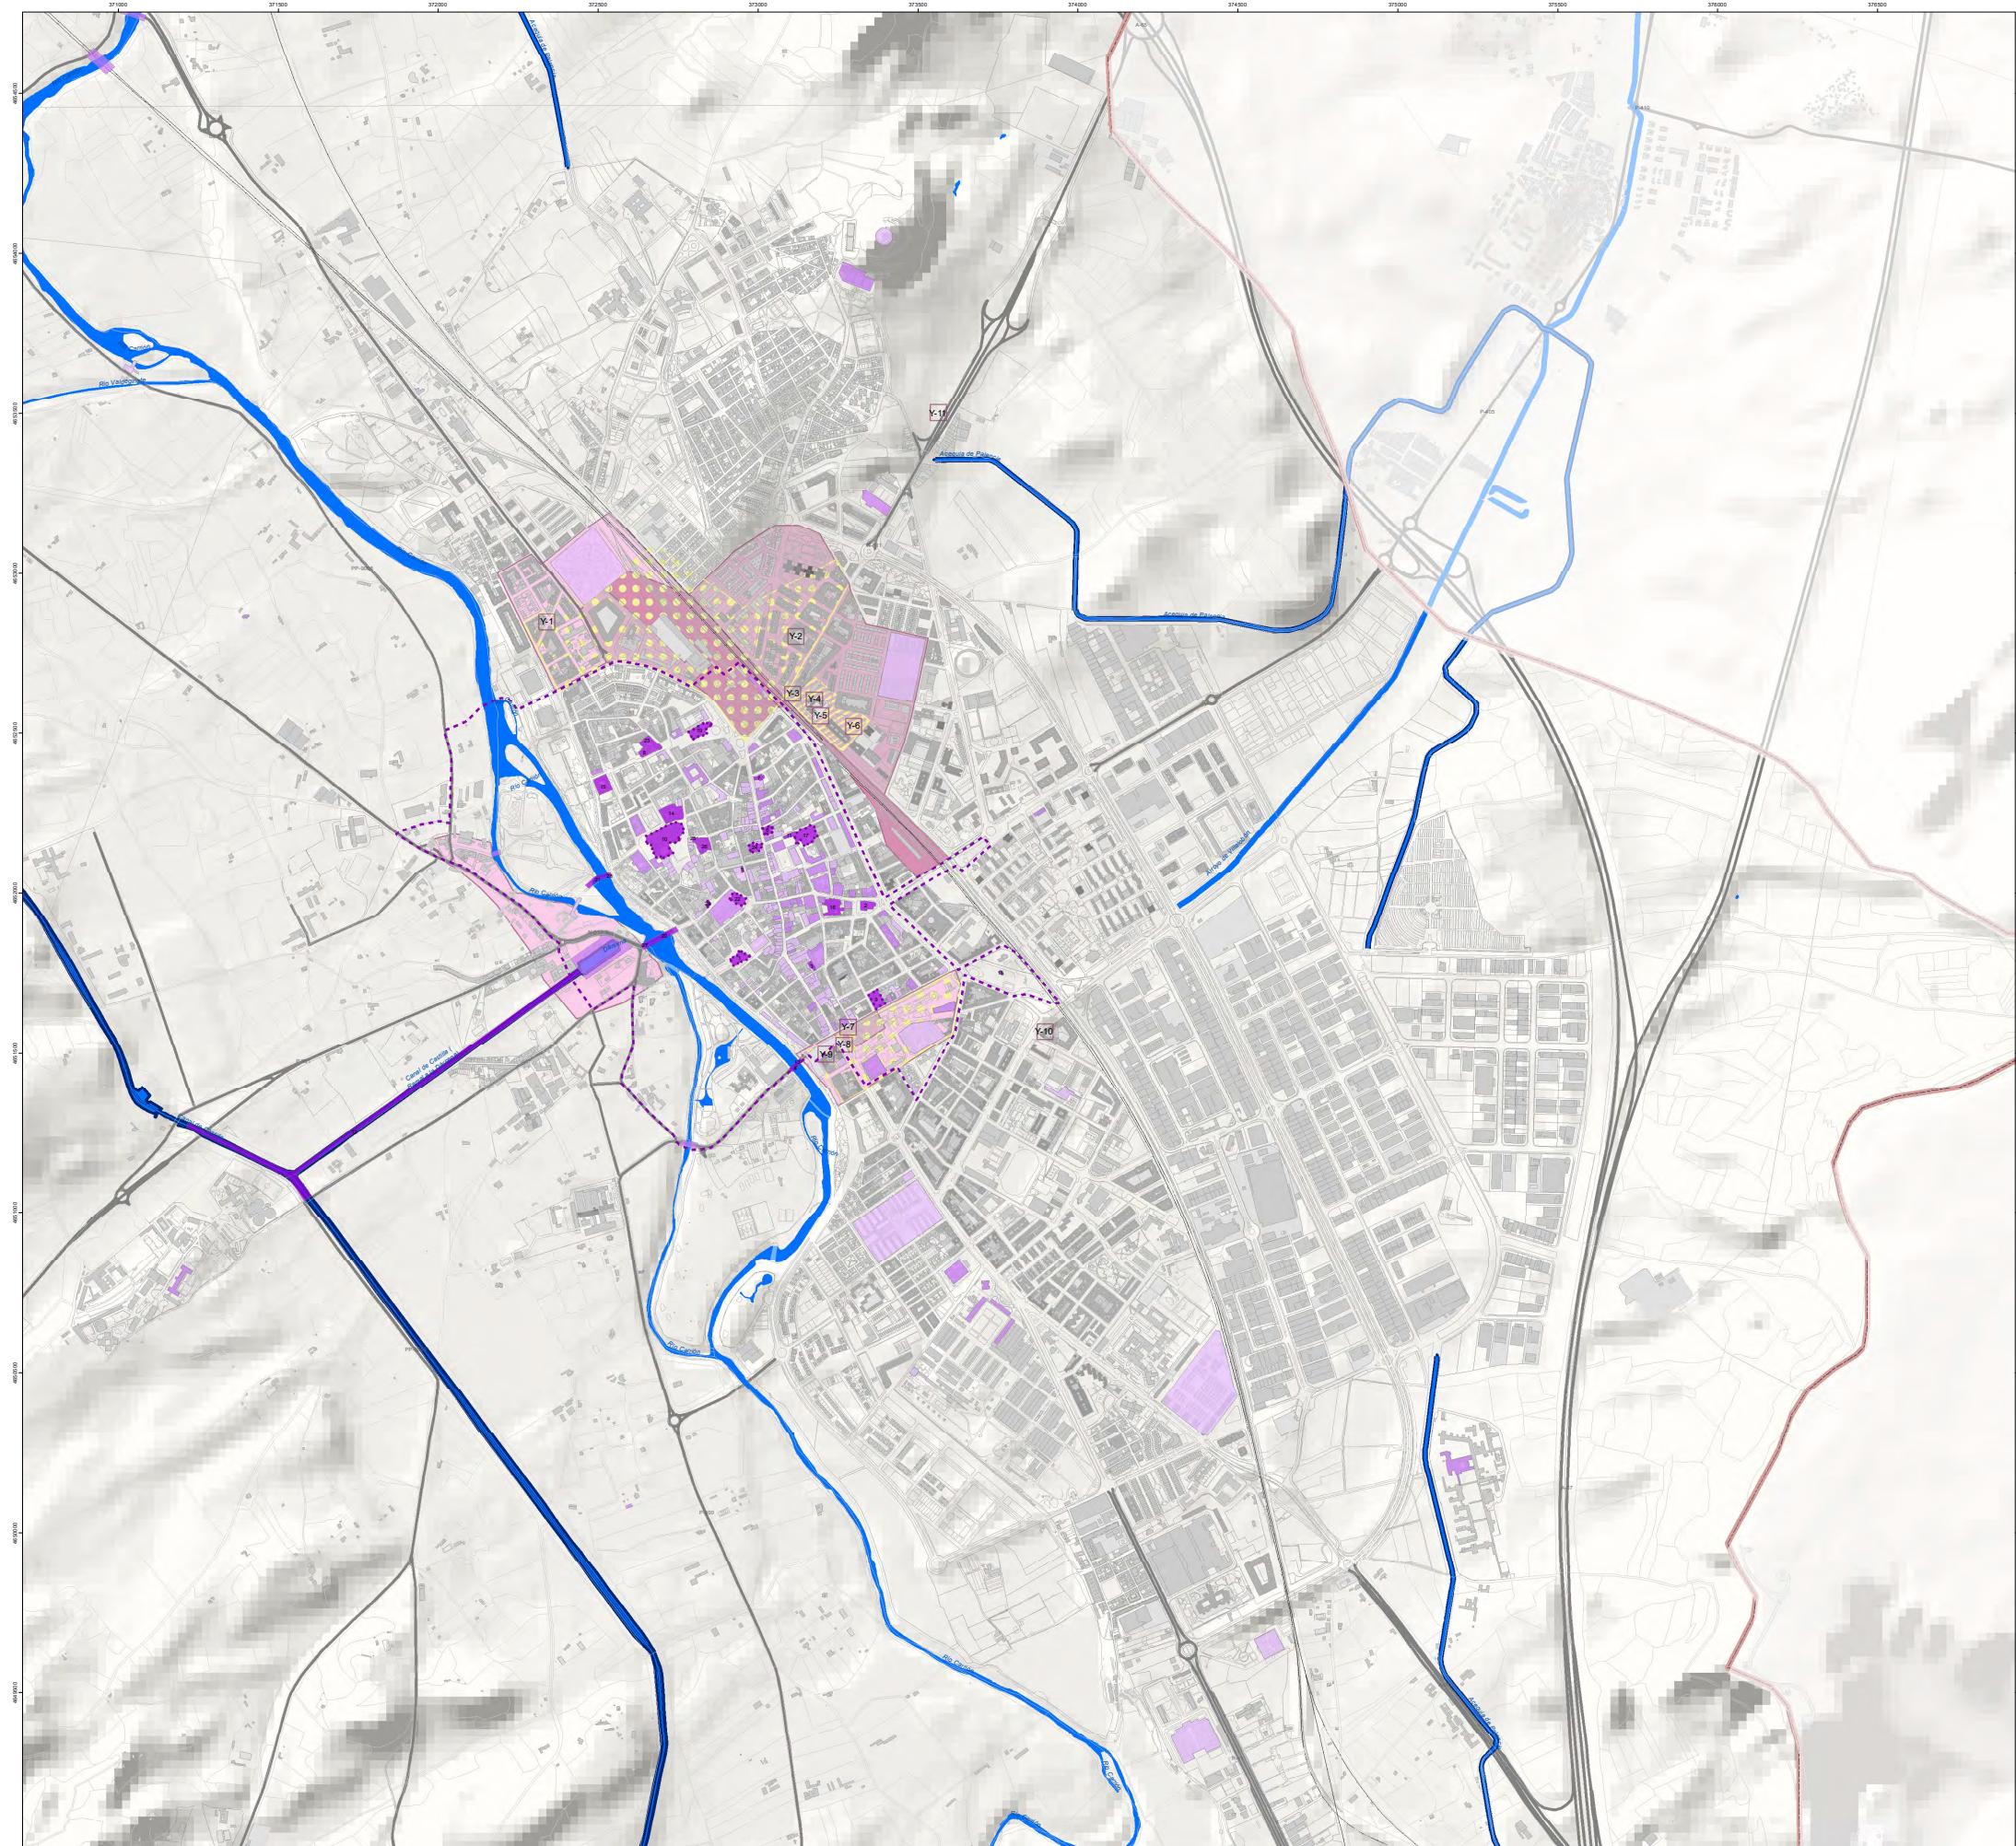

Aprobación definitiva por Resolución
de Alcaldía Nº 1206/2025
de fecha 21/02/2025
SECRETARÍA GENERAL

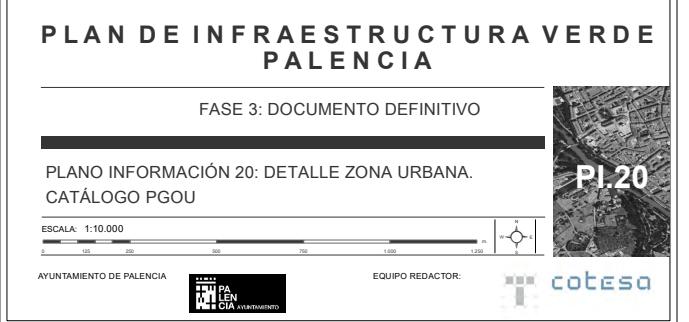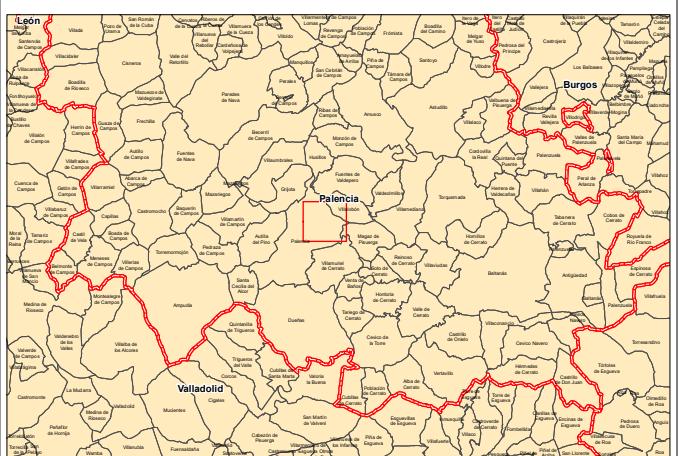

Firma 1 de 1
María Rosa de la Peña
Gutiérrez

Para consultar la autenticidad de este documento consulte la siguiente página web

Código Seguro de Validación d53489a441024d678d615751574abc10001

Url de validación <https://sede.aytopalencia.es/absis/idi/arx/idiarxabsaweb/castellano/asp/verificadorfirma.asp>

Metadatos Origen: Origen administración Estado de elaboración: Original

