



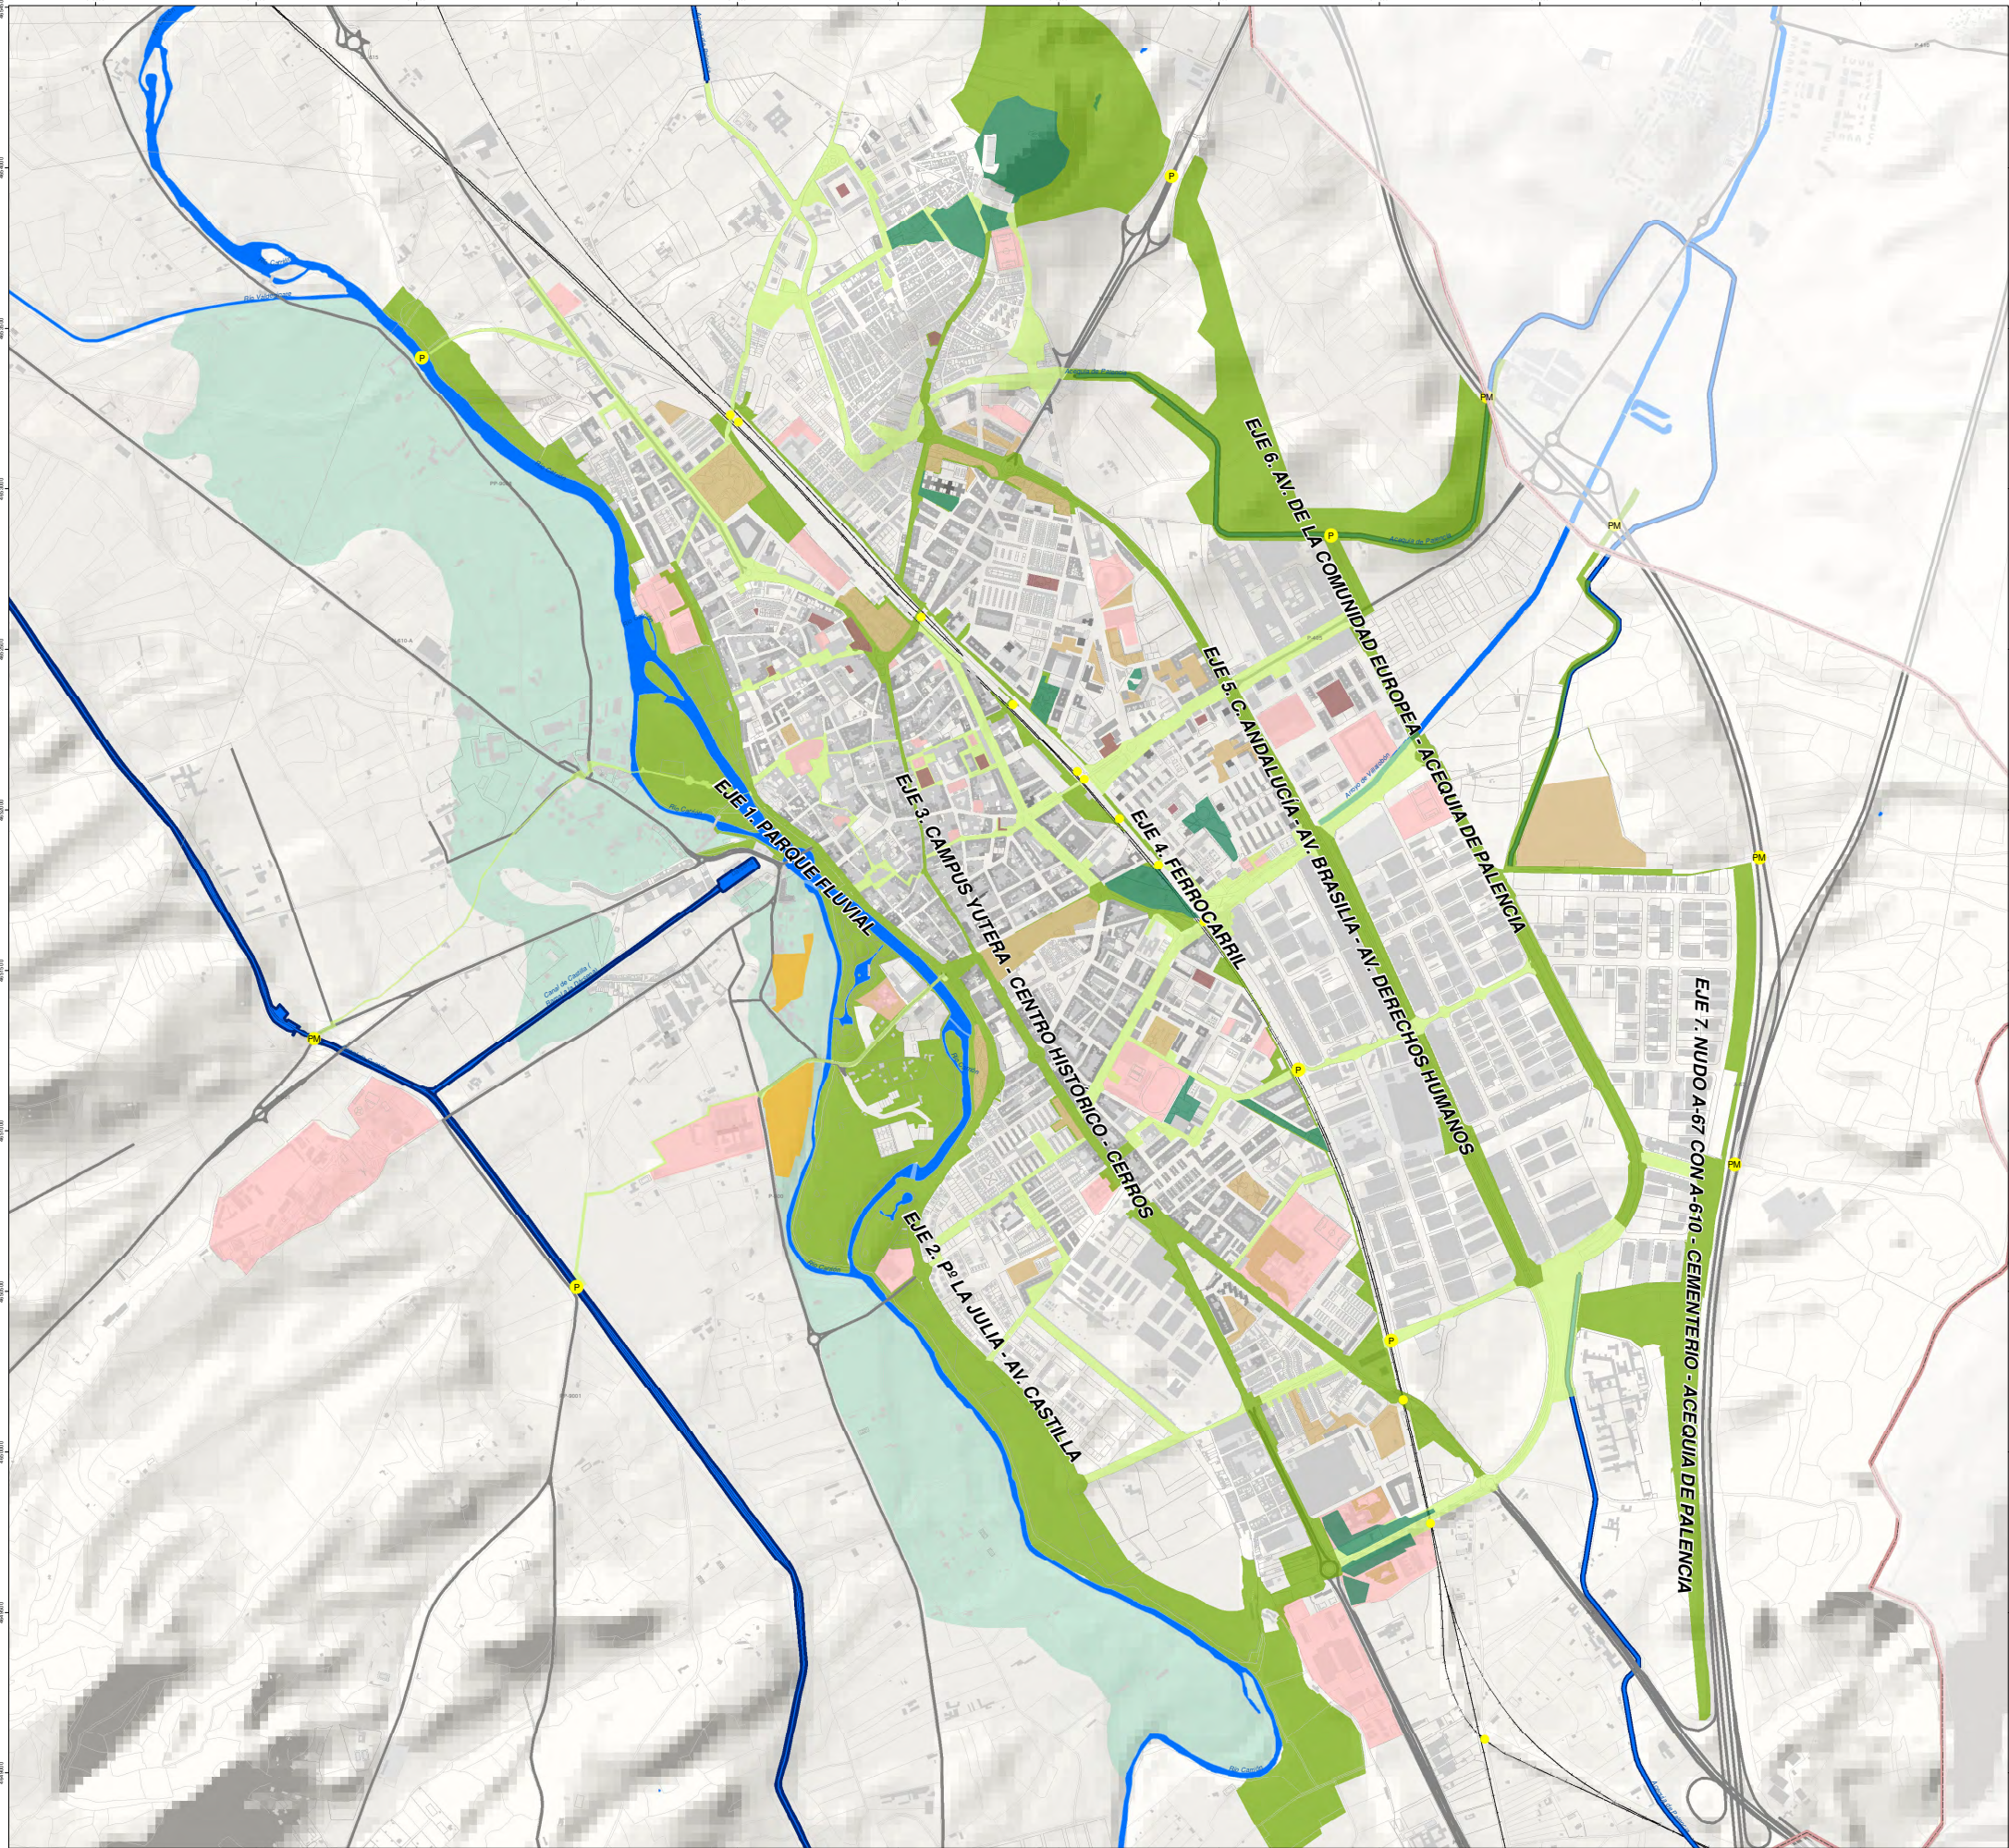

CARTOGRAFÍA BASE	
----- Límites municipales ----- Límites municipio Palencia	Construcciones/Alturas
CARRETERAS	
Autopistas/Autovías Carreteras	Caminos Sendas
FERROCARRIL	
FC Alta velocidad PN Paso a nivel PI Paso inferior	FC Convencional PE Paso elevado PS Paso subterráneo
RED HIDROGRÁFICA	
Red hidrográfica principal Canal principal Masa de agua	Red hidrográfica secundaria Canal secundario
ZONIFICACIÓN INFRAESTRUCTURA VERDE URBANA	
NODOS	
Nodo tipo 1. Parques Naturalizados Nodo tipo 3. Plazas	Nodo tipo 2. Parques y jardines con pavimentación Nodo tipo 4. Equipamientos
EJES	
Ejes principales longitudinales P Pasos / puentes nuevos	Ejes transversales PM Pasos a mejorar
ZONA AMORTIGUACIÓN	
Zona Amortiguación 1. Huertos urbanos	Zona Amortiguación 2. Vega


Ayuntamiento de Palencia
Aprobación definitiva por Resolución
de Alcaldía Nº 1206/2025
de fecha 21/02/2025
SECRETARÍA GENERAL

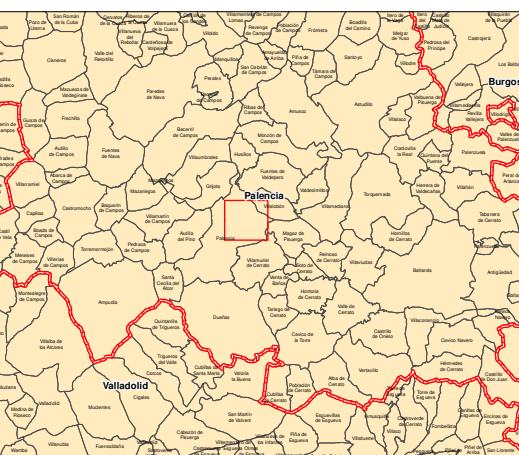

**PLAN DE INFRAESTRUCTURA VERDE
PALENCIA**

FASE 3: DOCUMENTO DEFINITIVO

**PLANO ORDENACIÓN 04: DETALLE ZONA URBANA.
ZONIFICACIÓN INFRAESTRUCTURA VERDE URBANA**

ESCALA: 1:10.000





AYUNTAMIENTO DE PALENCIA



EQUIPO REDACTOR:

 **cotesa**


PO.04



