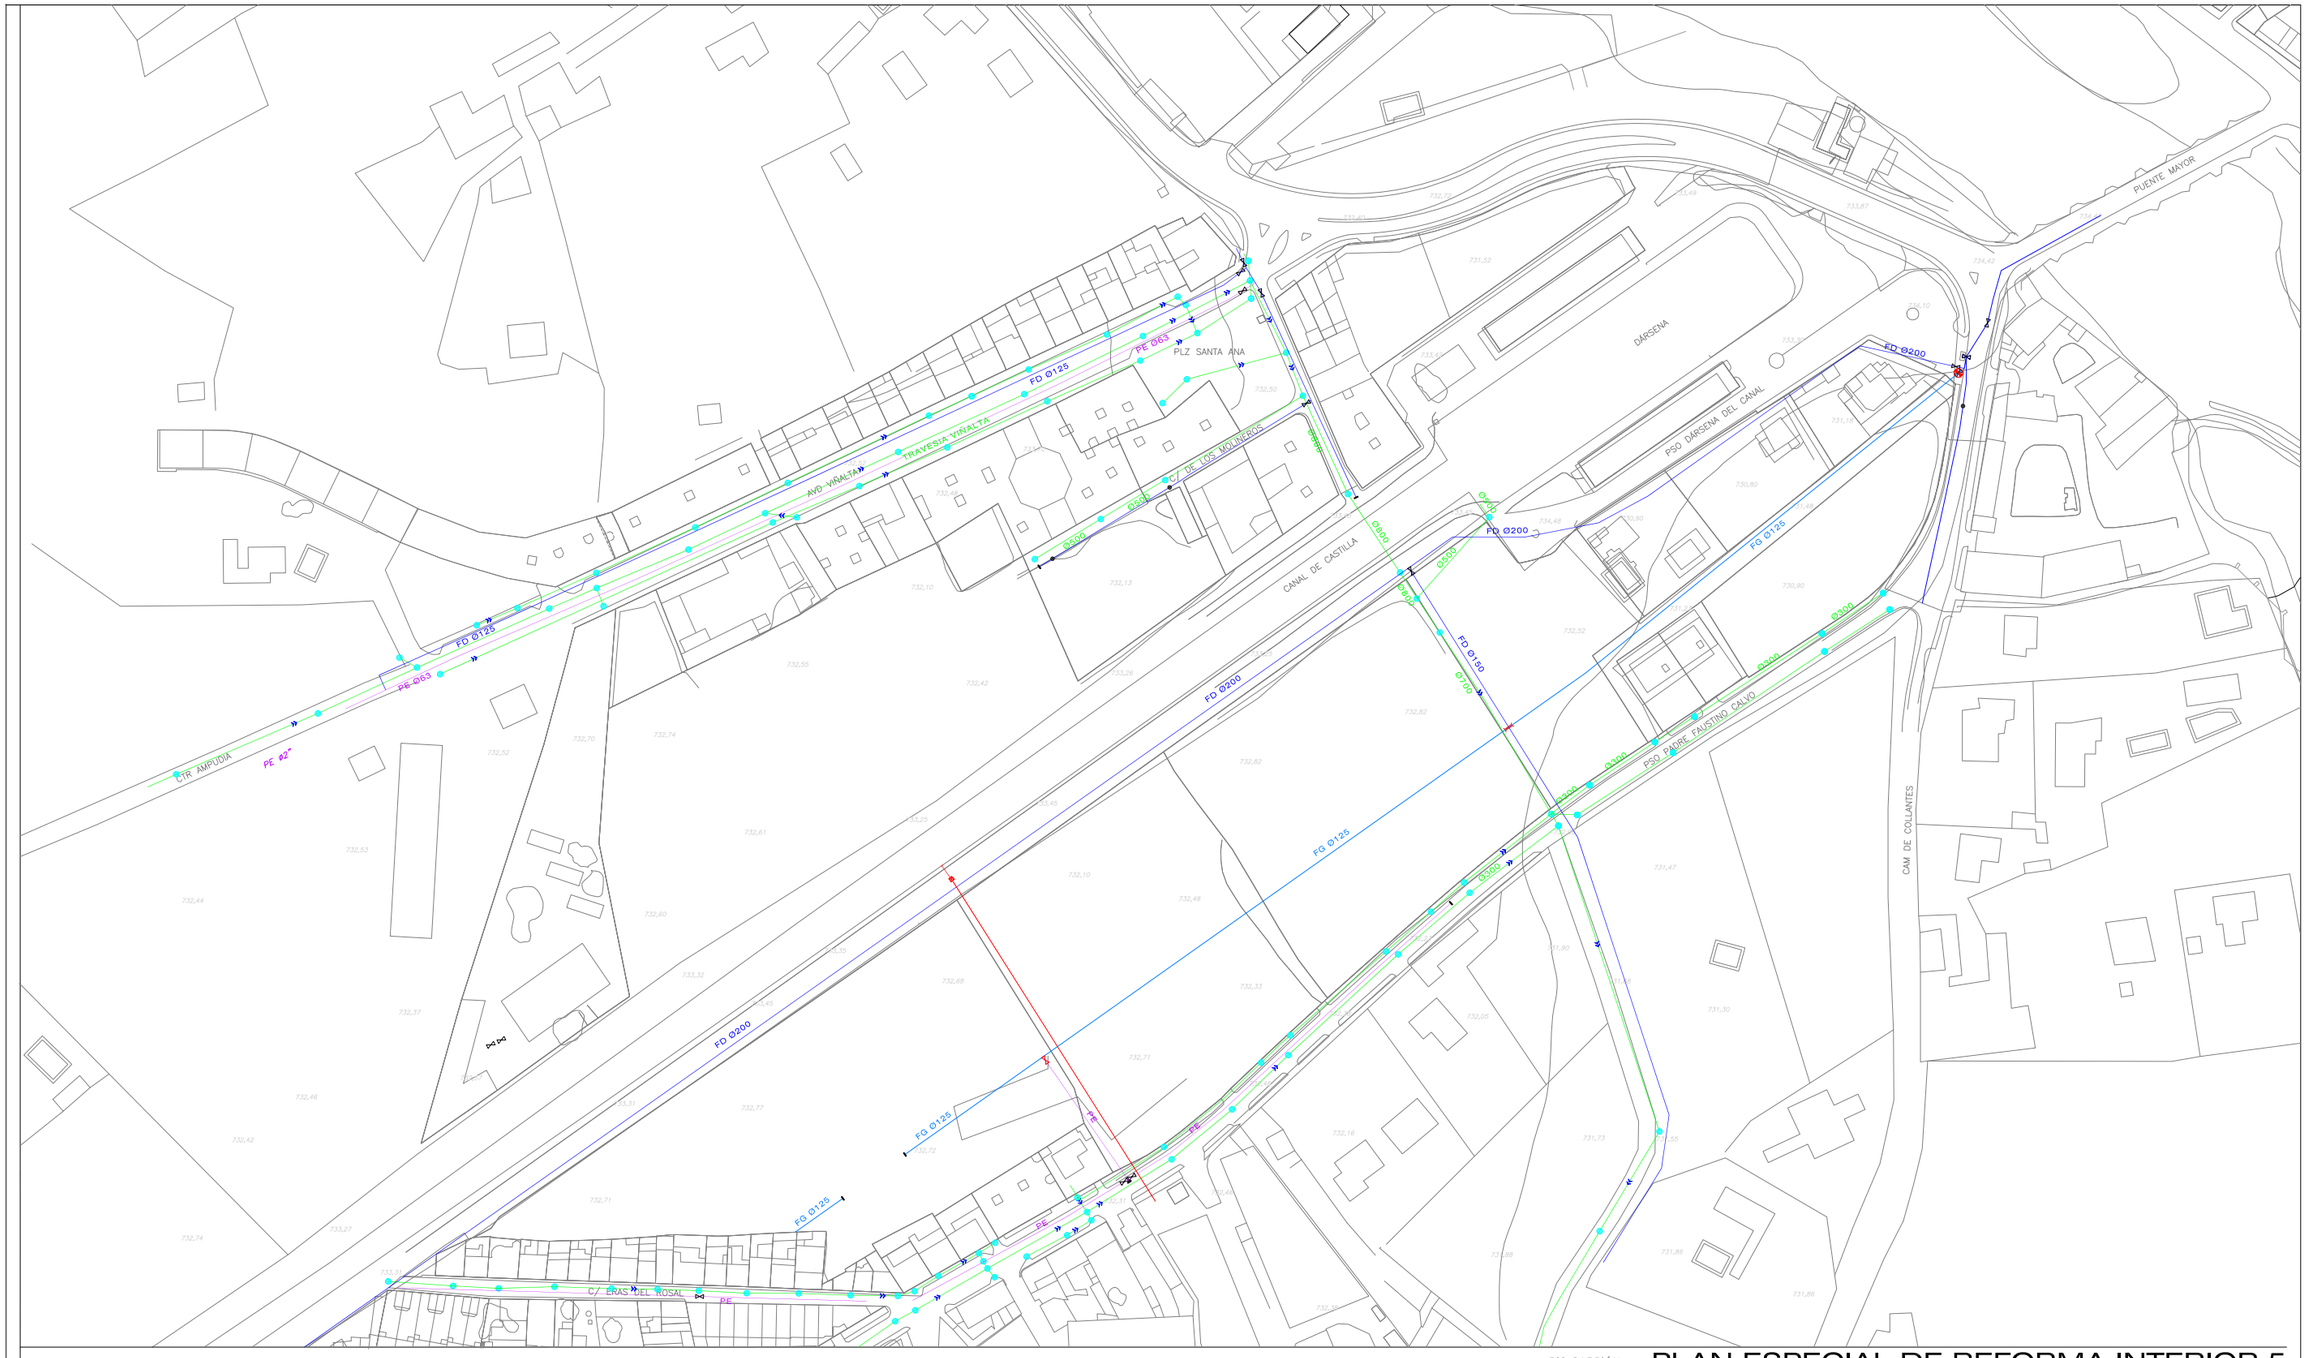

CONDUCCIÓN FUNDICIÓN DUCTIL FD
CONDUCCIÓN FUNDICIÓN GRIS FG
CONDUCCIÓN POLIETILENO PE
BOCA DE INCENDIOS
LLAVE DE CORTE ABIERTA
LLAVE DE CORTE CERRADA
EXTREMO
CONDUCCIÓN SANEAMIENTO
POZO
REJILLA,ARQUETA DE CAPTACIÓN Y TUBERIA SUMINISTRO AGUA PLANTA REPSOL

Ayuntamiento de Palencia

Aprobacion definitiva por Pleno
21 de septiembre de 2023
LA SECRETARIA GENERAL

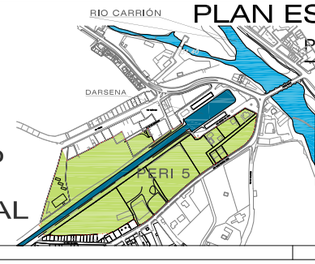

PLAN ESPECIAL DE REFORMA INTERIOR 5

PLAN GENERAL DE ORDENACIÓN URBANA DE PALENCIA

PLANOS DE INFORMACIÓN
INFRAESTRUCTURAS EXISTENTES:
ABASTECIMIENTO Y SANEAMIENTO

PI - 05

PALENCIA
FEBRERO 2023

ESCALA
1: 1.000

ARQUITECTO
CARMEN ARROYO SANTANDER

Firma 1 de 1	María Rosa de la Peña Gutiérrez
16/10/2023	Secretario General

Para consultar la autenticidad de este documento consulte la siguiente página web

Código Seguro de Validación	95aeda6b44b24622b4292ba8a9508639001
Url de validación	https://sede.aytopalencia.es/absis/idi/arx/idiarxabsaweb/castellano/asp/verificadorfirma.asp

SERVICIO AUTOMÁTICO DEL AYUNTAMIENTO DE PALENCIA