

4.- PLANOS

Firma 1 de 1	04/03/2026	Secretario General
María Rosa de la Peña Gutiérrez		

RICARDO CARRACEDO CASTRO,
MARIANO V. COBO ARAGUZO
arquitectos

(aprobación inicial) pág. 64 de 62





**Ayuntamiento
de Palencia**
Aprobación Provisional Pleno
15 mayo 2025
SECRETARÍA GENERAL

Para consultar la autenticidad de este documento consulte la siguiente página web	
Código Seguro de Validación	5bf4bfc8dc42422dba5f3518add36877001
Url de validación	https://sede.aytopalencia.es/absis/idi/arx/idiarxabsaweb/castellano/asp/verificadorfirma.asp
Metadatos	Origen: Origen administración Estado de elaboración: Original





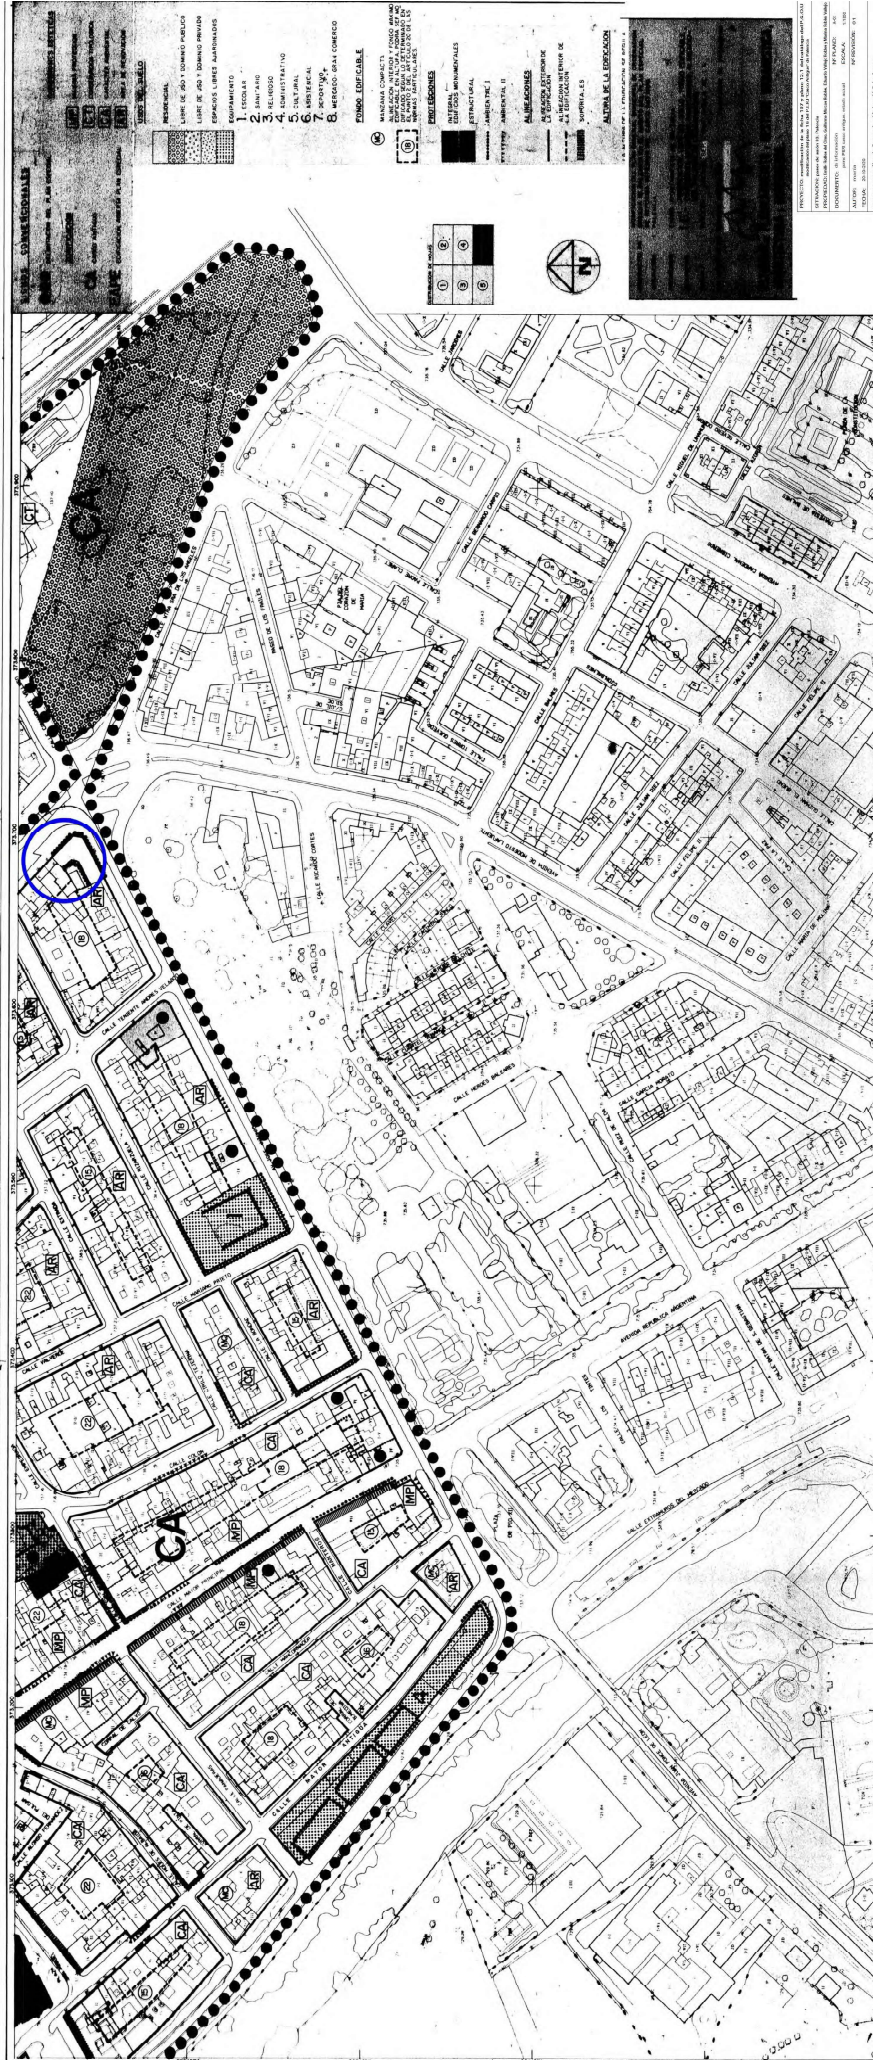

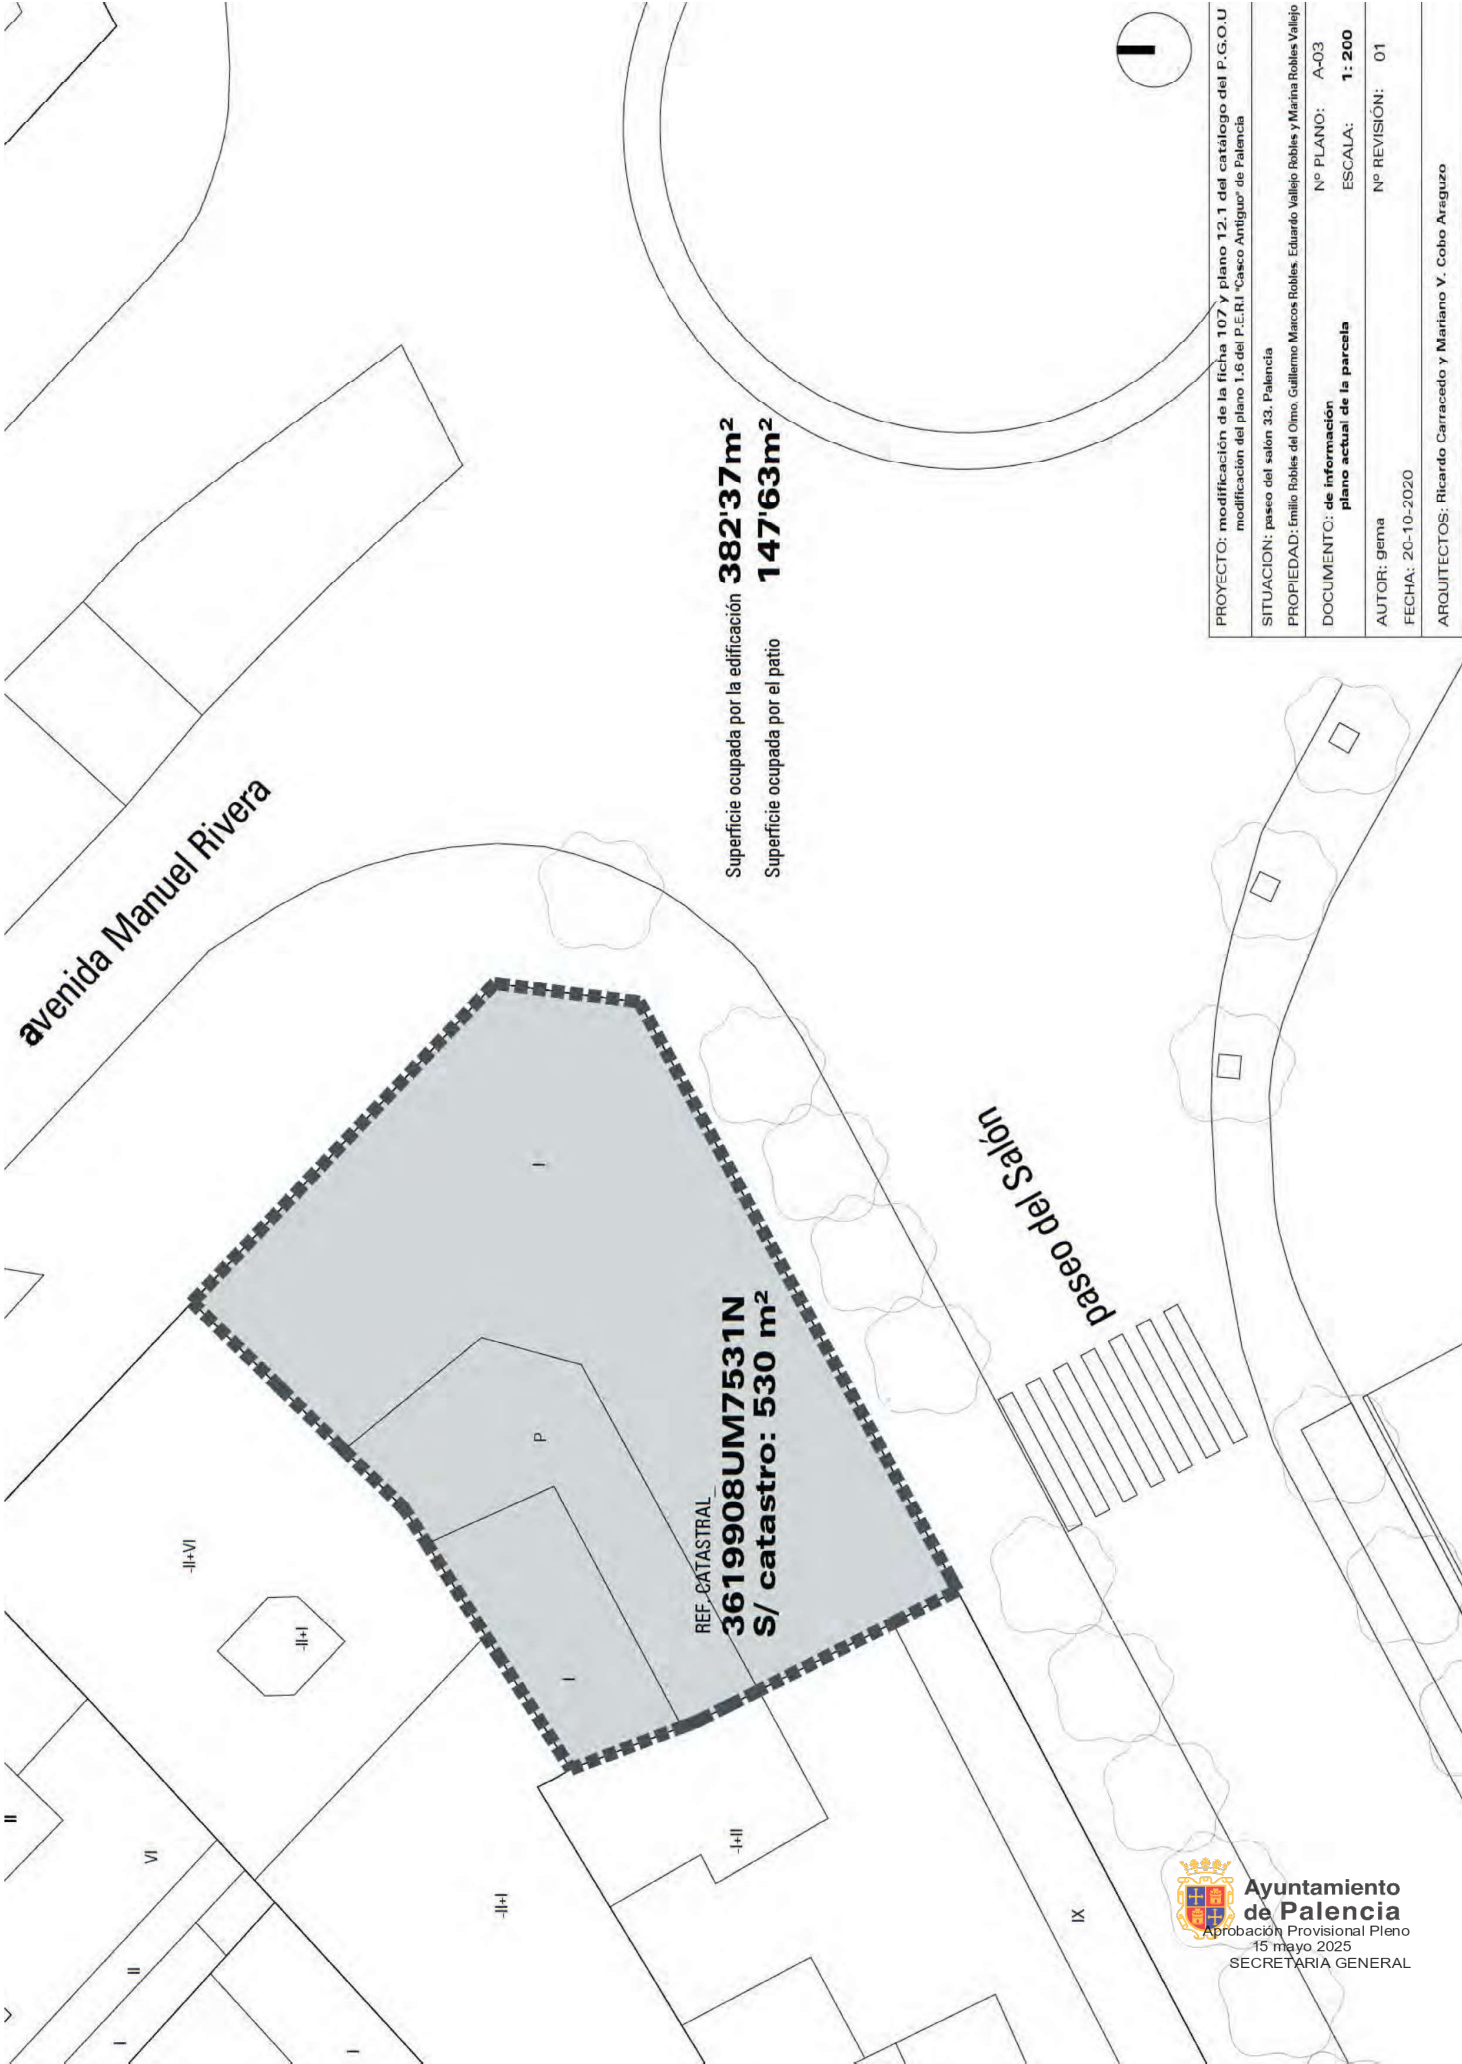


Superficie ocupada por la edificación **382'37m²**
Superficie ocupada por el patio **147'63m²**

PROYECTO: modificación de la ficha 107 y plano 12.1 del catálogo del P.G.O.U modificación del plano 1.6 del P.E.R.I 'Casco Antiguo' de Palencia			
SITUACION:	paseo del salón 33. Palencia	Nº PLANO:	A-03
PROPIEDAD:	Emilio Robles del Olmo, Guillermo Marcos Robles, Eduardo Vallejo Robles y Marina Robles Vallejo	DOCUMENTO:	de información
		plano actual de la parcela	ESCALA: 1: 200
AUTOR:	gema	Nº REVISIÓN:	01
FECHA:	20-10-2020		
ARQUITECTOS:	Ricardo Carracedo y Mariano V. Cobo Araguzo		



Firma 1 de 1		
Maria Rosa de la Peña Gutiérrez	04/03/2026	Secretario General

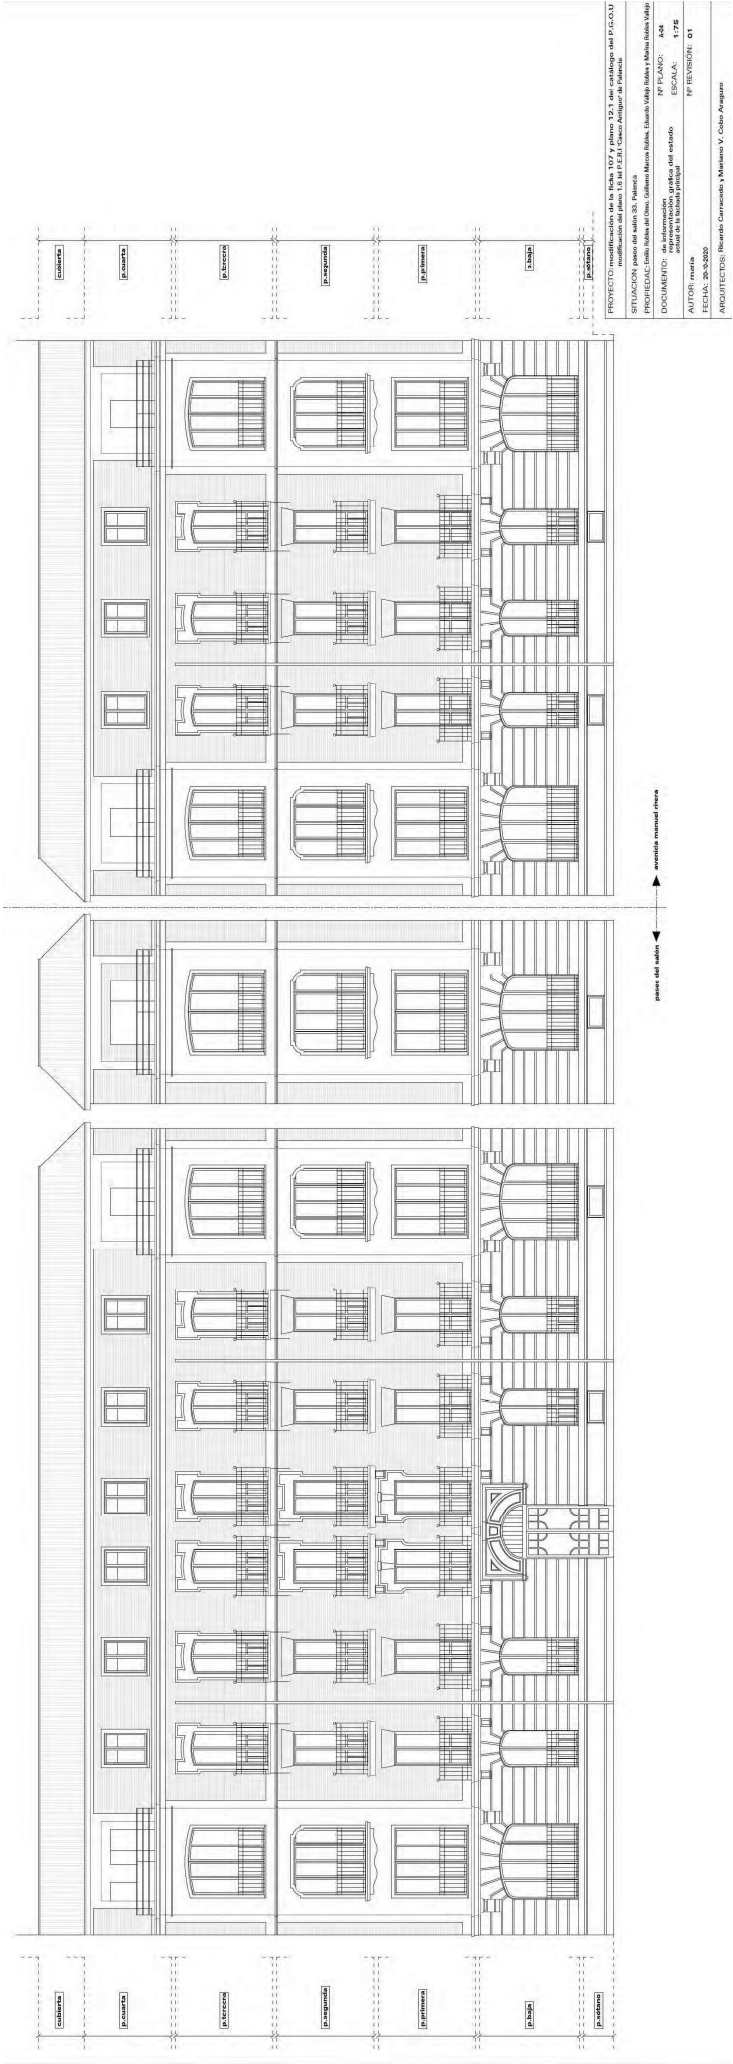

Para consultar la autenticidad de este documento consulte la siguiente página web

Código Seguro de Validación	5bf4bfc8dc42422dba5f3518add36877001
Url de validación	https://sede.aytopalencia.es/absis/di/arx/diariabsaweb/castellano/asp/verificadorfirma.asp
Metadatos	Origen: Origen administración Estado de elaboración: Original





1-Degradación del ladrillo

2-Perforaciones en fachada para la salida o entrada de instalaciones

3-Humedad en sótanos

4-Crecimiento de vegetación

5-Instalación de cuartos de calderas

1-Instalación de cuartos de calderas

2-Perforaciones en fachada para la salida o entrada de instalaciones

3-Humedad en sótanos

4-Crecimiento de vegetación

5-Instalación de cuartos de calderas

PROYECTO: modificación de la ficha 107 y plano 12.1 de catálogo del P.C.O.U. modificación del plano 1.6 del P.E.B. 'Casco Antiguo' de Palencia

SITUACIÓN: pasaje del salón 33, Palencia

PROPIEDAD: Emilio Robles del Olmo, Guillermo Marcos Robles, Eduardo Vallo Robles y María Robles Vallo

DOCUMENTO: de información, representación gráfica del estado actual de la fachada patrimonial

Nº PLANO: A06

ESCALA: 1:75

AUTOR: maria

FECHA: 20-10-2020

Nº REVISIÓN: 01

ARQUITECTOS: Ricardo Carracedo y Mariano V. Cobo Arguero





