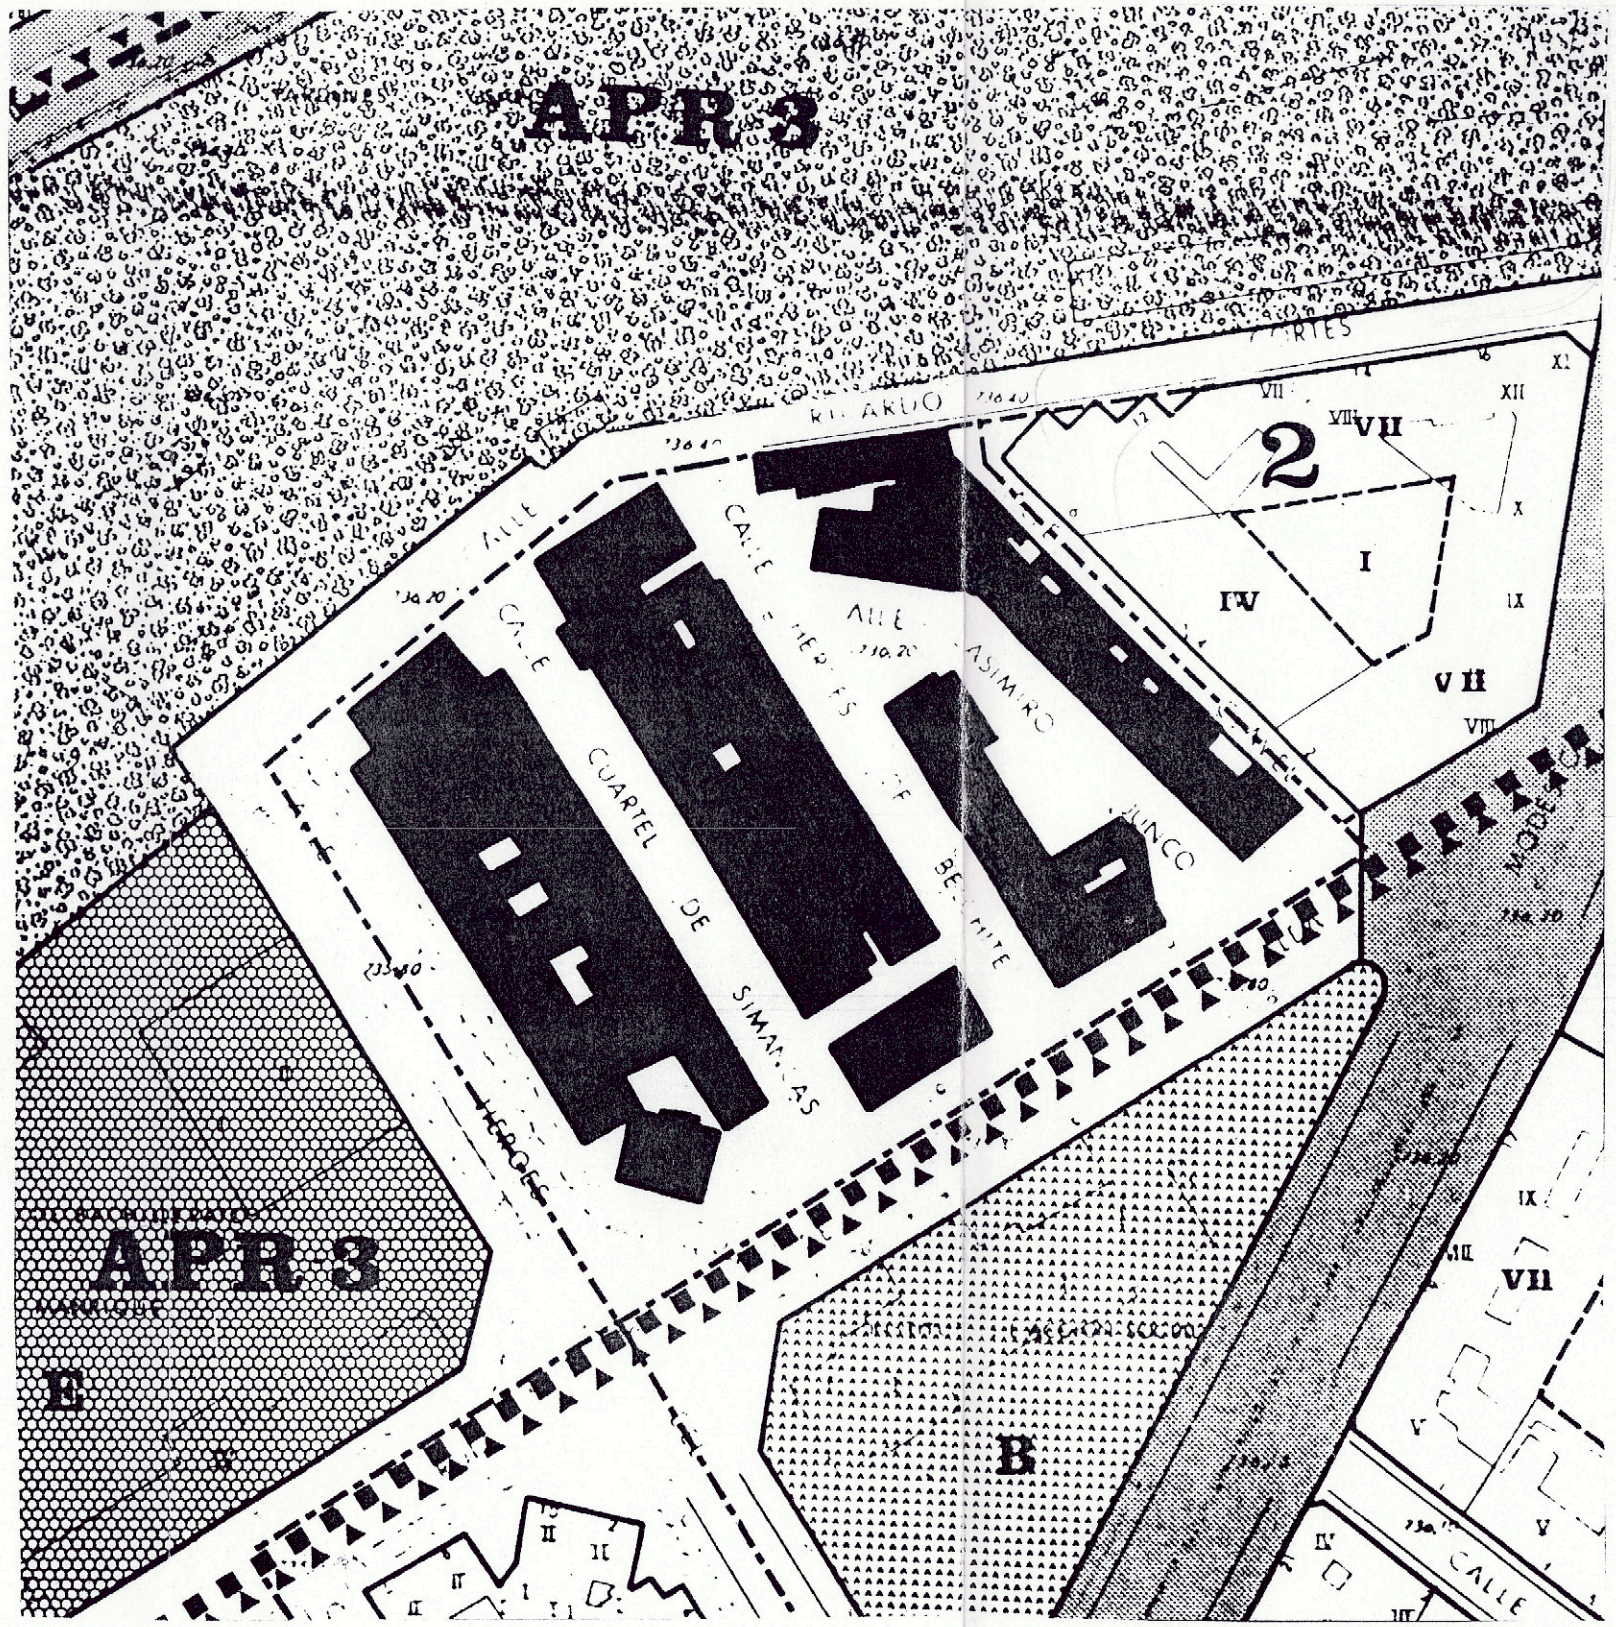

PLAN ESPECIAL de PROTECCIÓN

BARRIO MARIA CRISTINA

PLANO: 1.2

PLANTA de EMPLAZAMIENTO

ESCALA 1/1000

JULIO DE 1996

JUAN DEL OLMO GARCÍA
ARQUITECTO

EXCMO. AYUNTAMIENTO DE PALENCIA.