PLAN ESPECIAL de PROTECCIÓN

BARRIO MARIA CRISTINA

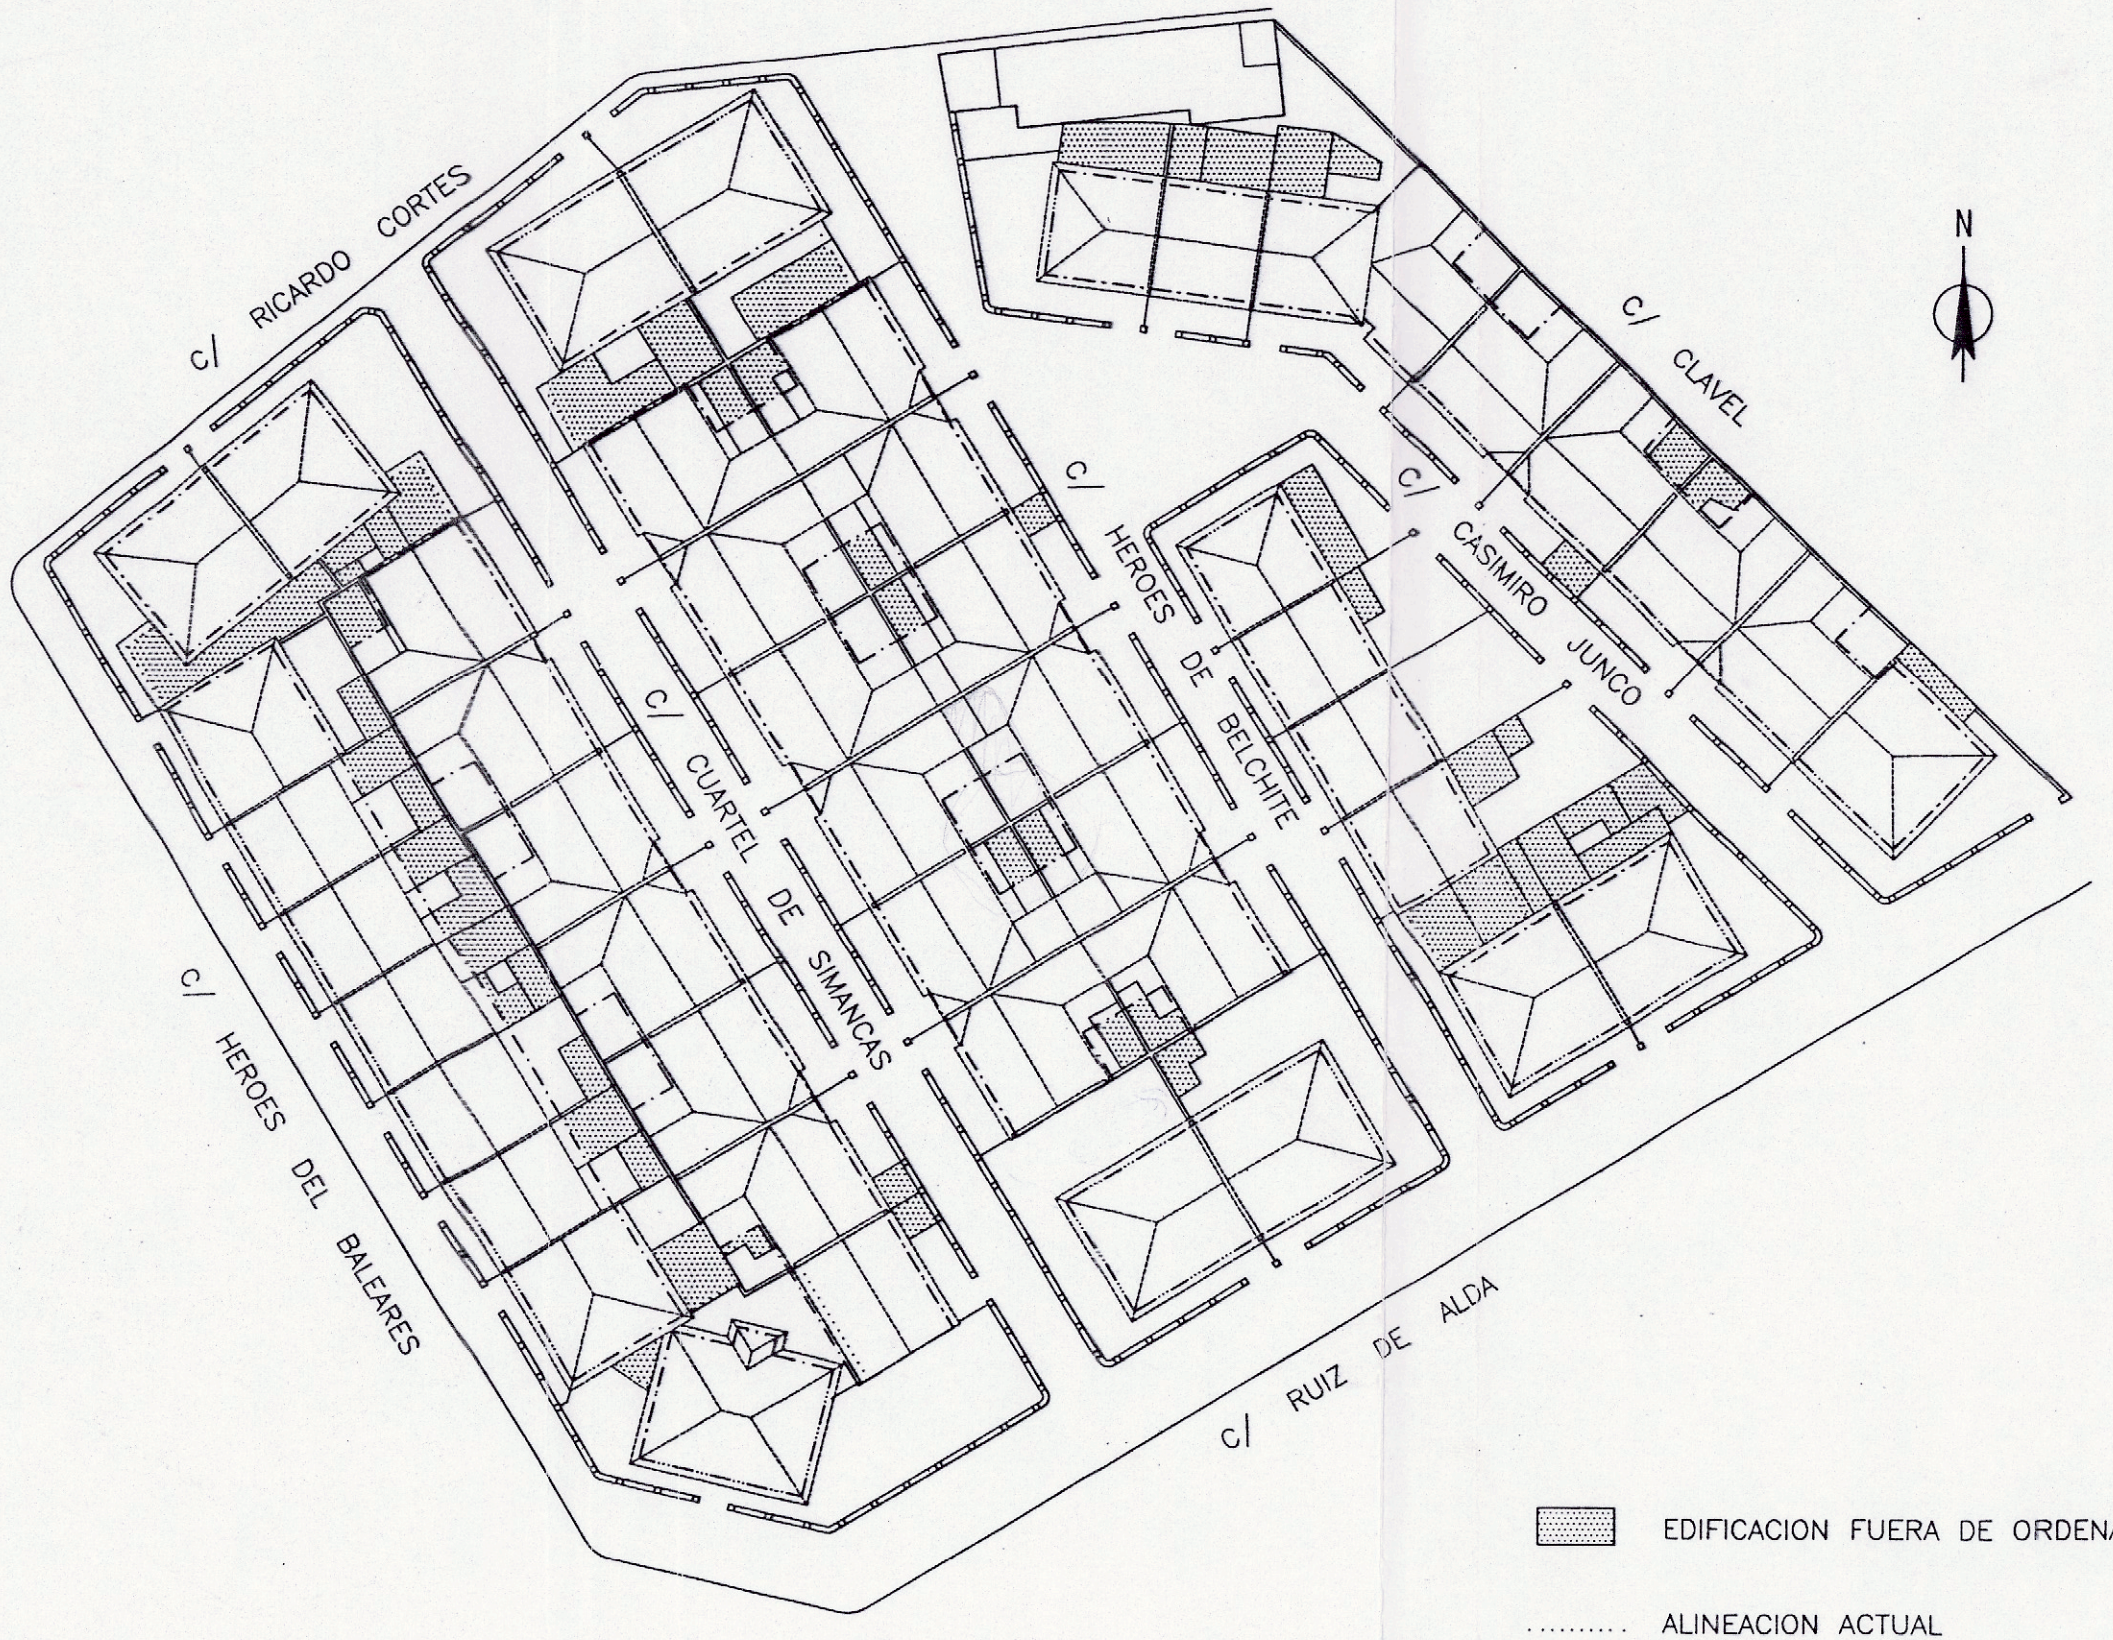

EDIFICACION FUERA DE ORDENACION

..... ALINEACION ACTUAL

—·—·— ALINEACION DE LA PROPUESTA

PLANO: 2.3

PLANTA
DE EDIFICACIÓN
FUERA DE ORDENACIÓN

ESCALA: 1/500

JULIO DE 1996

JUAN DEL OLMO GARCÍA
ARQUITECTO

EXCMO. AYUNTAMIENTO DE PALENCIA.