


PLAN ESPECIAL
de
PROTECCIÓN

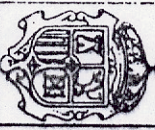

BARRIO

MARIA CRISTINA

PLANO: 2.3

PLANTA
DE EDIFICACIÓN
FUERA DE ORDENACIÓN


ESCALA: 1/500

JULIO DE 1996



JUAN DEL OLMO GARCÍA

ARQUITECTO

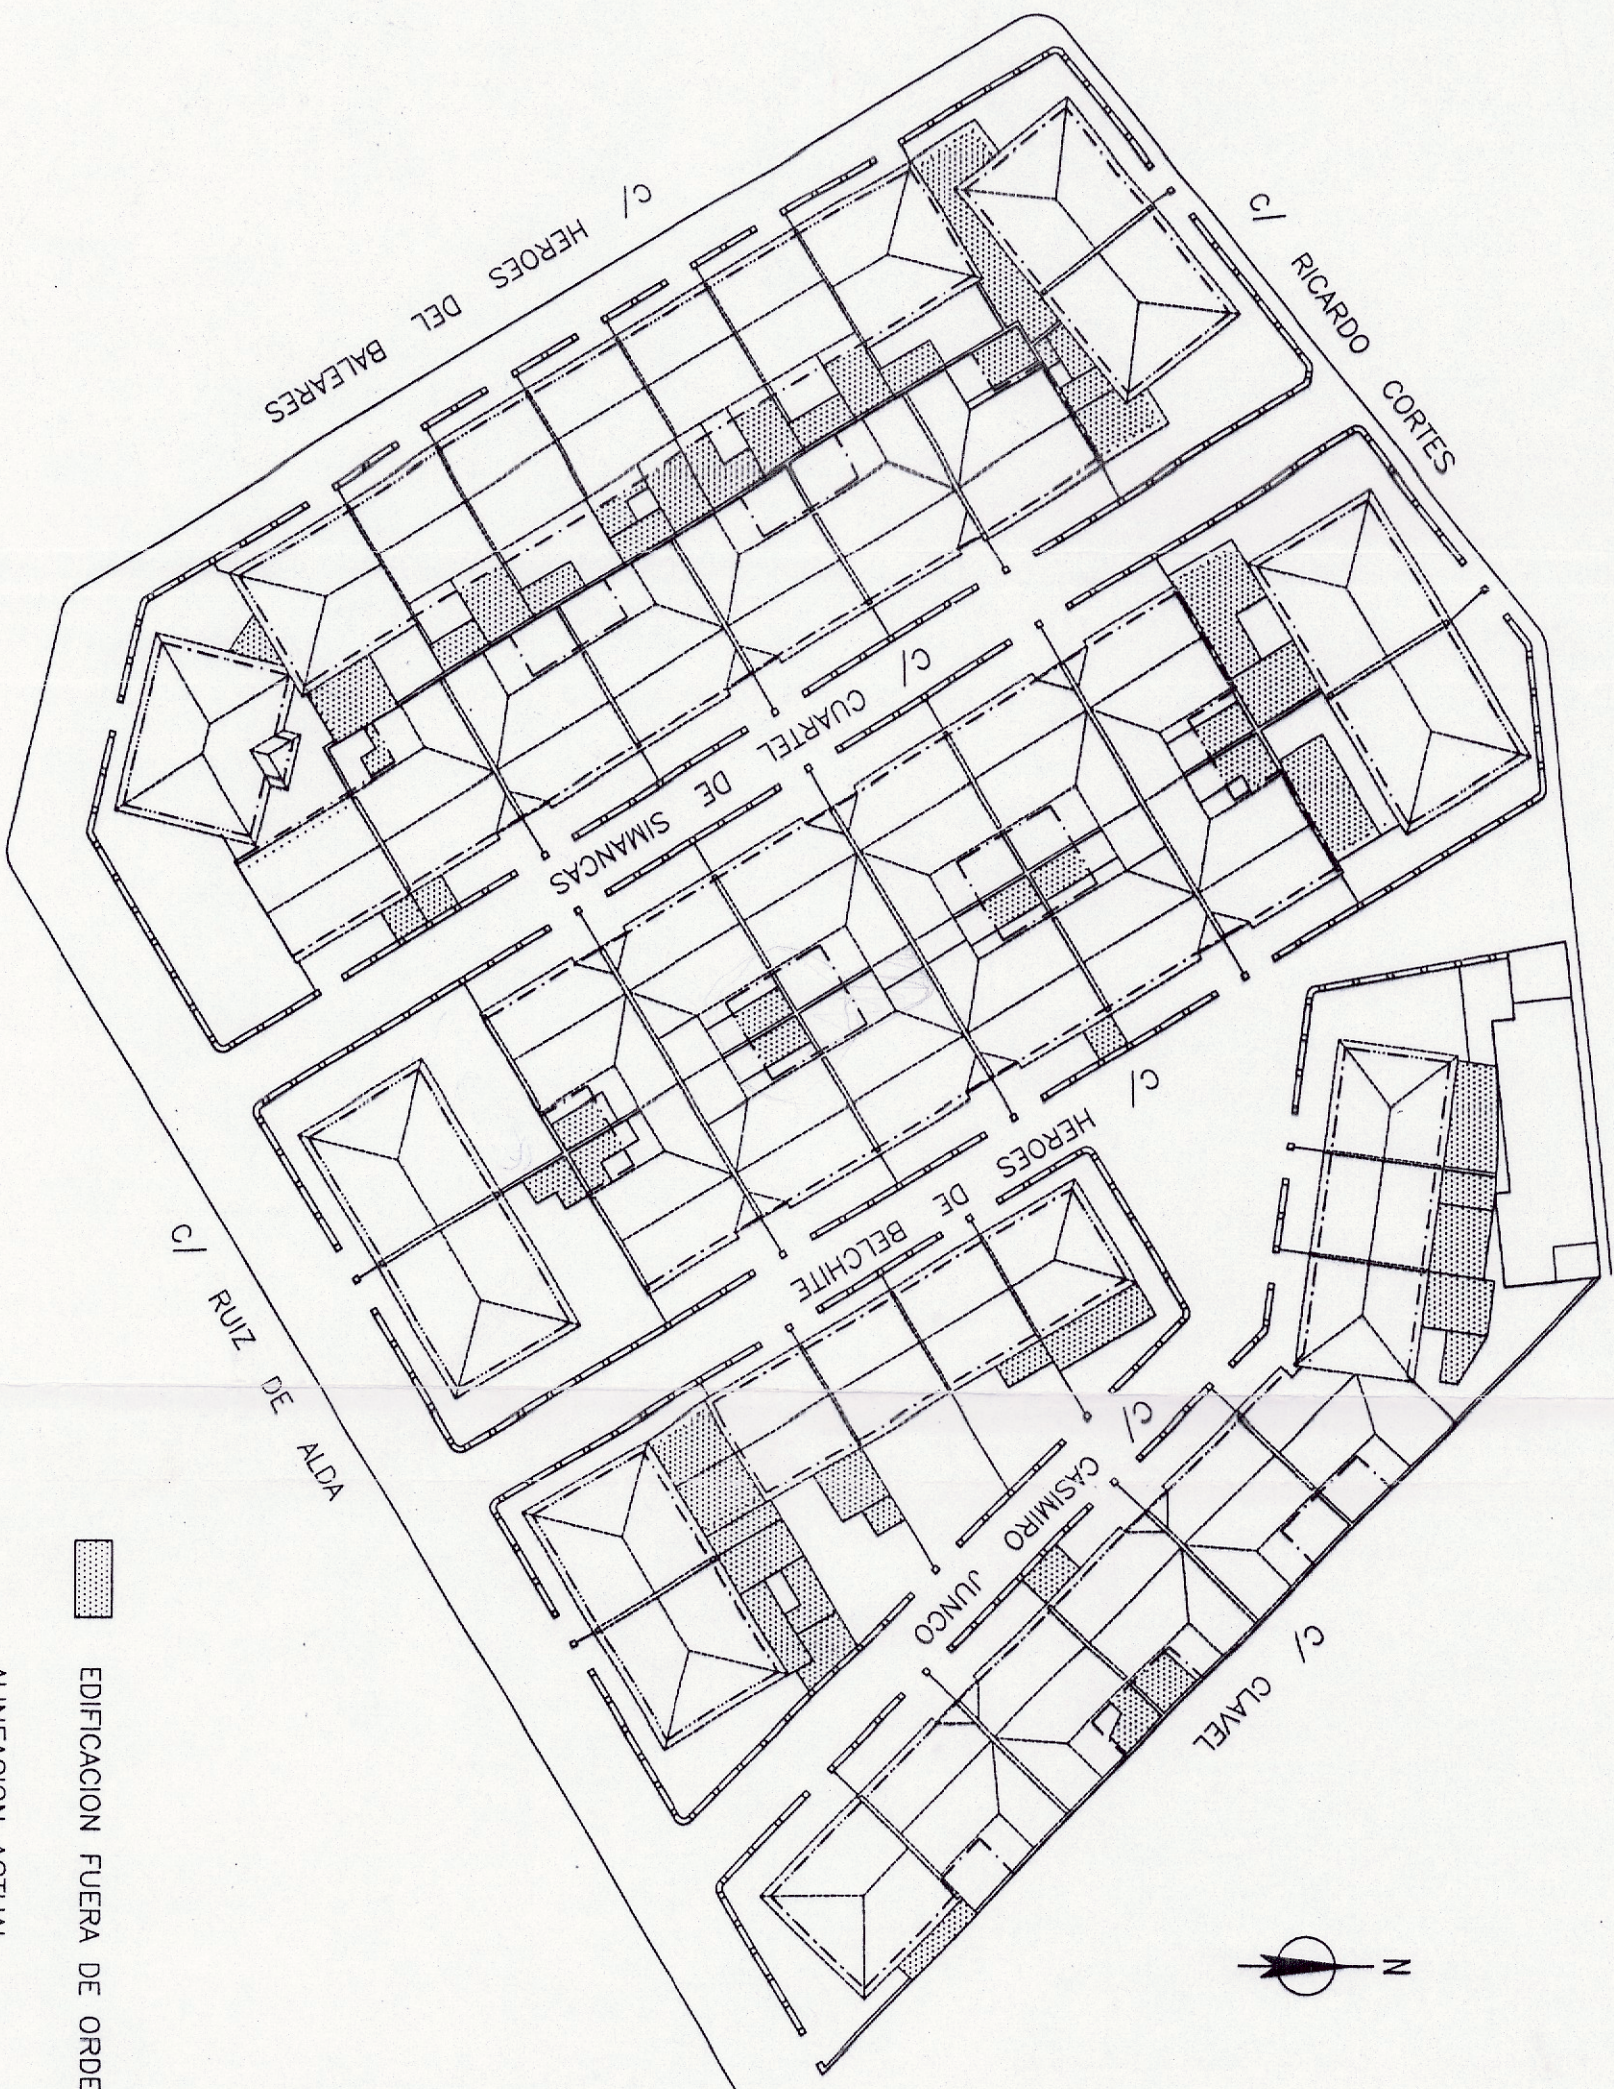

- EDIFICACION FUERA DE ORDENACION
- ALINEACION ACTUAL
- ALINEACION DE LA PROPUESTA

