PLAN ESPECIAL
de
PROTECCIÓN

BARRIO
MARIA CRISTINA

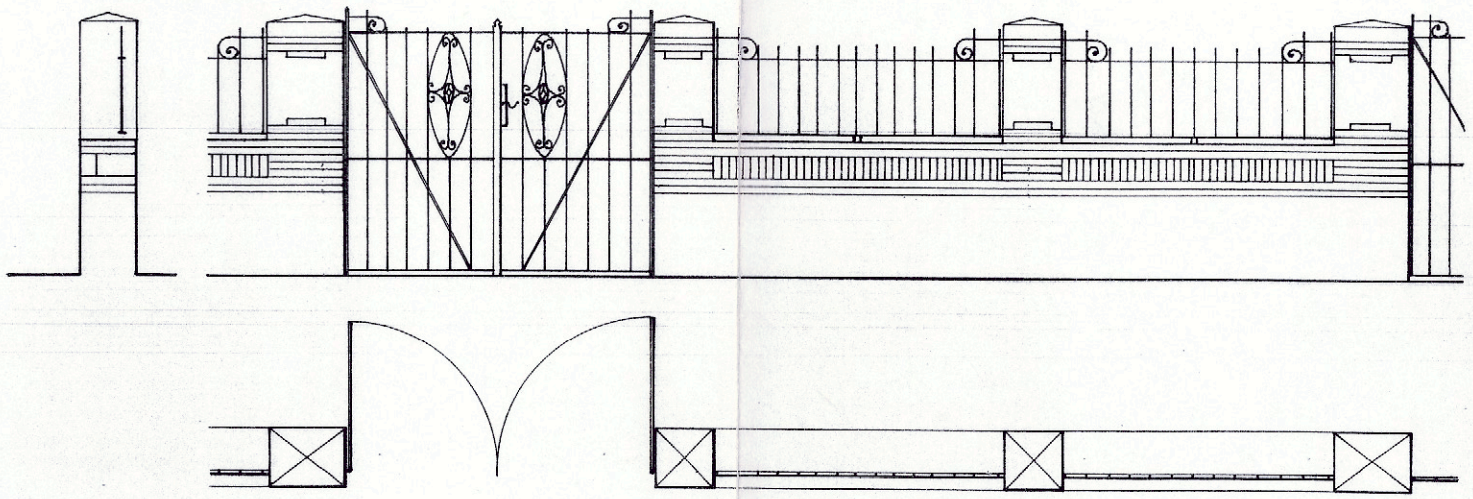

PLANO: 3.15

DETALLES
MÓDULO de VALLA
CERRAMIENTO
ESTADO ORIGINAL

ESCALA 1/50

JULIO DE 1996

JUAN DEL OLMO GARCÍA
ARQUITECTO

EXCMO. AYUNTAMIENTO DE PALENCIA.