
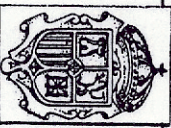


PLAN ESPECIAL
de
PROTECCIÓN

	BARRIO
	MARIA CRISTINA

PLANO: 3.15
DETALLES
MÓDULO de VALLA
CERRAMIENTO
ESTADO ORIGINAL
ESCALA 1/50
JULIO DE 1996

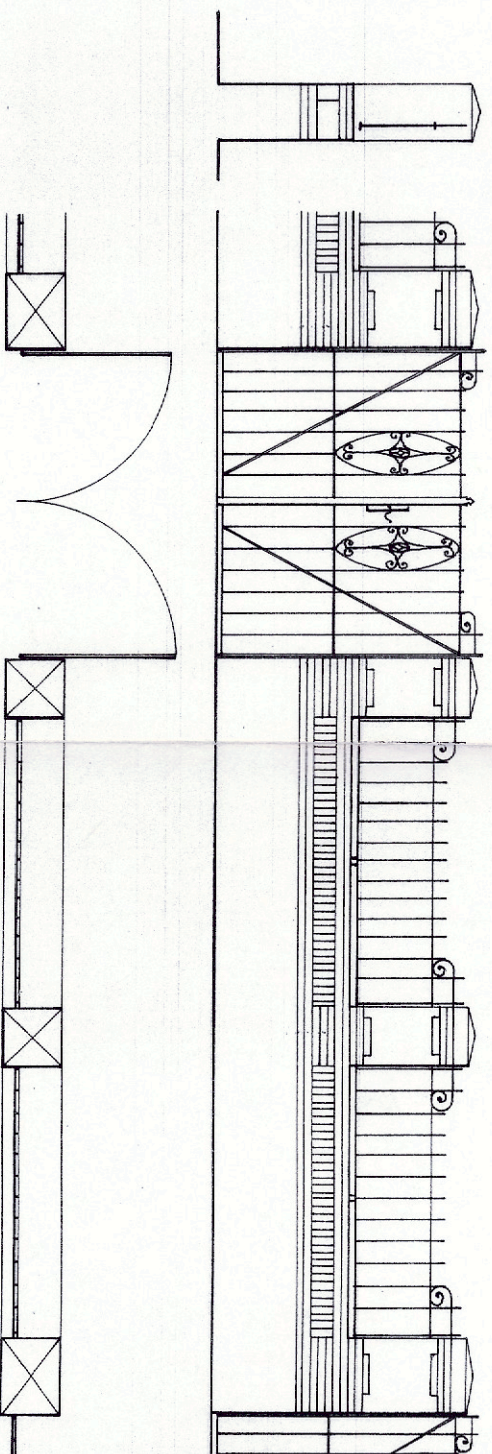


JUAN DEL OLMO GARCÍA
ARQUITECTO

