PLAN ESPECIAL
de
PROTECCIÓN

BARRIO
MARIA CRISTINA

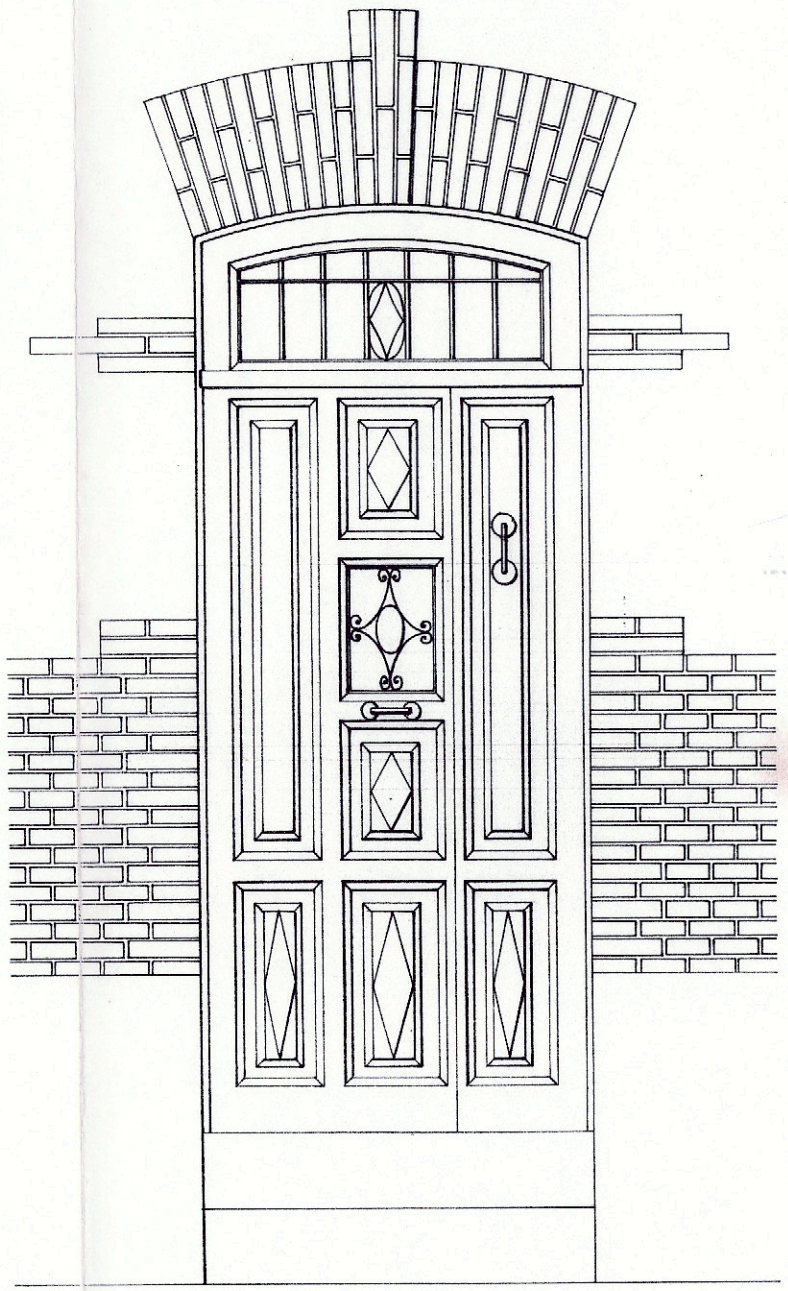

PLANO: 3.16

DETALLES
PUERTA PRINCIPAL
ACCESO A VIVIENDA
ESTADO ORIGINAL

ESCALA 1/20

JULIO DE 1996

JUAN DEL OLMO GARCÍA
ARQUITECTO

EXCMO. AYUNTAMIENTO DE PALENCIA.