PLAN ESPECIAL
de
PROTECCIÓN

BARRIO
MARIA CRISTINA

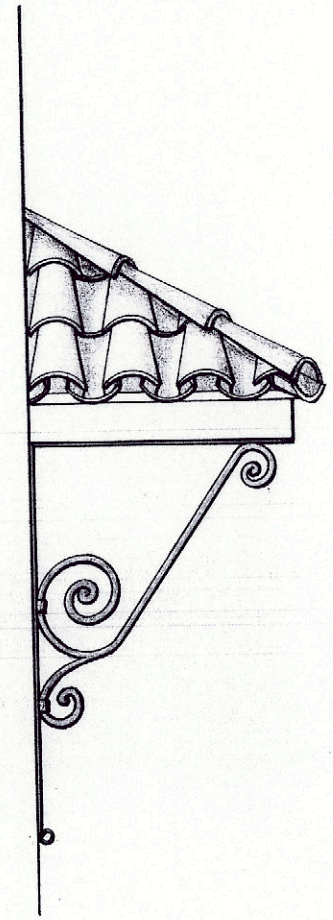

PLANO: 3.18

DETALLES
CUBIERTA sobre PUERTA
de ACCESO a VIVIENDA
ESTADO ORIGINAL

ESCALA 1/20

JULIO DE 1996

JUAN DEL OLMO GARCÍA
ARQUITECTO

EXCMO. AYUNTAMIENTO DE PALENCIA.