
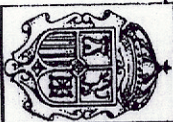


PLAN ESPECIAL
de
PROTECCIÓN

	BARRIO
	MARIA CRISTINA

PLANO: 3.18
DETALLES
CUBIERTA sobre PUERTA de ACCESO a VIVIENDA ESTADO ORIGINAL
ESCALA 1/20
JULIO DE 1996

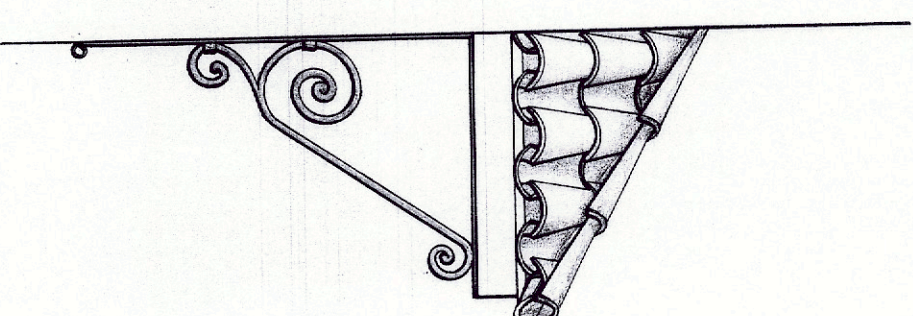


JUAN DEL OLMO GARCÍA
ARQUITECTO

