


PLAN ESPECIAL
de
PROTECCIÓN

BARRIO
MARIA CRISTINA

PLANO: 3.7
ALZADO
c/ CUARTEL DE SIMANCAS
IMPAR
ESTADO ORIGINAL
ESCALA 1/100
JULIO DE 1996

JUAN DEL OLMO GARCÍA
ARQUITECTO

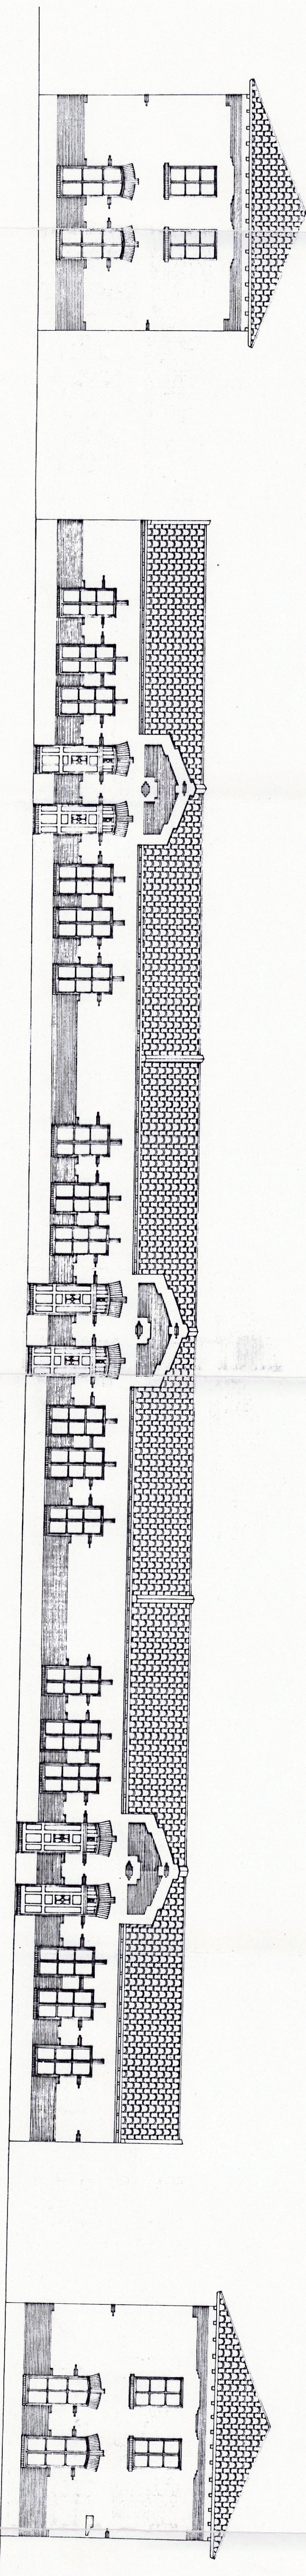

C. CUARTEL DE SIMANCAS IMPAR
0 1 2 3 4 m.