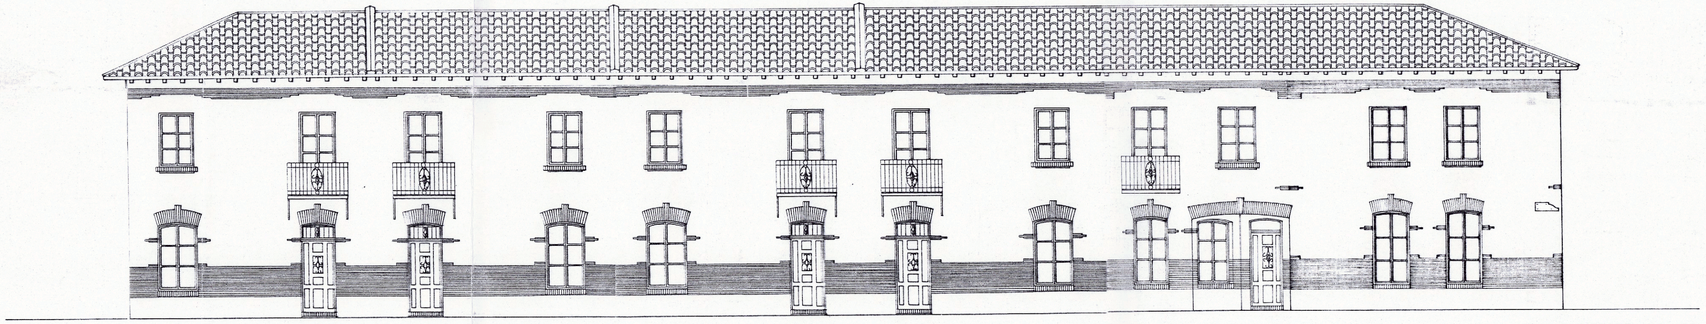

C. HEROES DE BELCHITE IMPAR

0 1 2 3 4 m.

PLAN ESPECIAL
de
PROTECCIÓN

BARRIO
MARIA CRISTINA

PLANO: 4.10

ALZADO
c/ HÉROES de BELCHITE
IMPAR
ESTADO ACTUAL

ESCALA: 1/100

JULIO DE 1996

JUAN DEL OLMO GARCÍA
ARQUITECTO

EXCMO. AYUNTAMIENTO DE PALENCIA.