



PLAN ESPECIAL
de
PROTECCIÓN

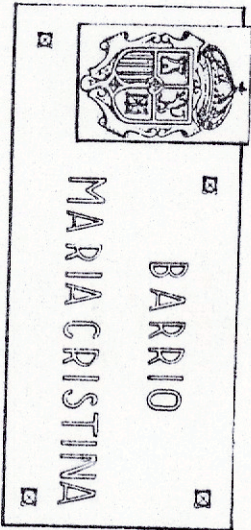

PLANO: 4.13
ALZADO c/ CLAVEL PAR
ESTADO ACTUAL
ESCALA: 1/100
JULIO DE 1996

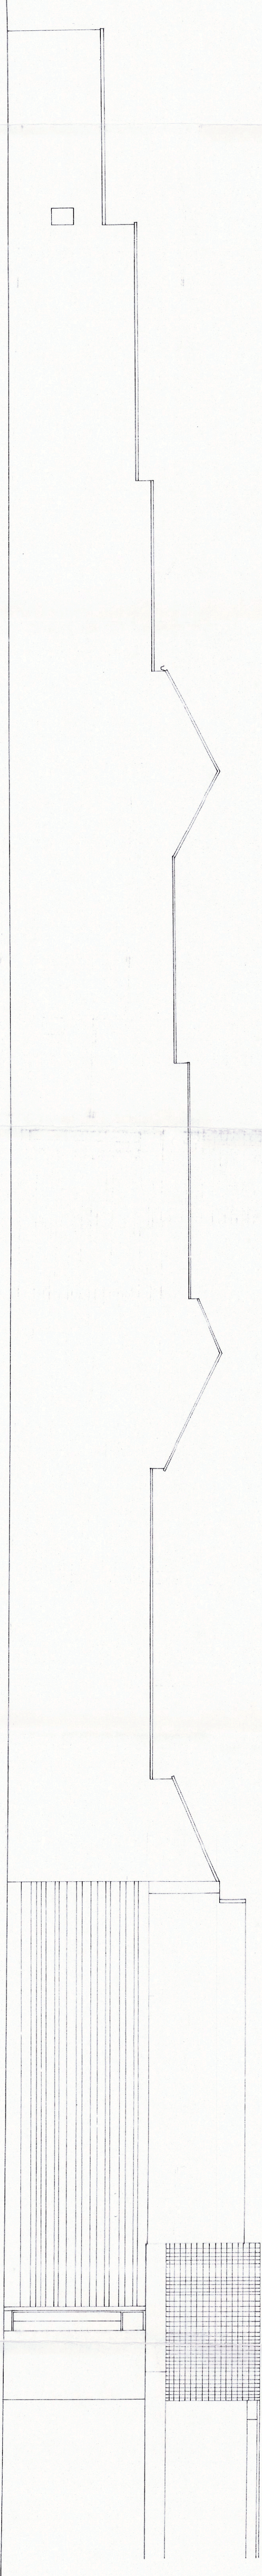

C. CLAVEL IMPAR
0 1 2 3 4 m.

