
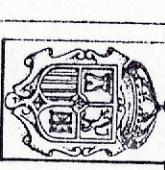


PLAN ESPECIAL
de
PROTECCIÓN


BARRIO
MARIA CRISTINA

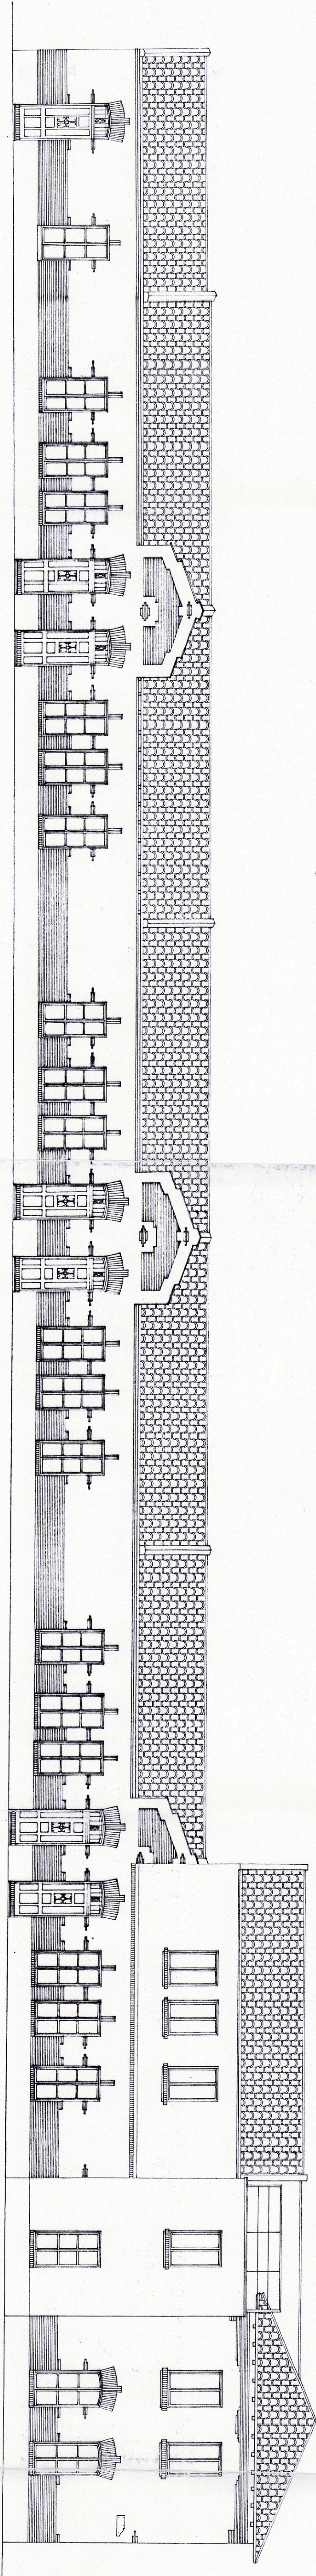

C. CUARTEL DE SIMANCAS PAR

0 1 2 3 4 m.

PLANO: 4.7
 ALZADO
 c/ CUARTEL de SIMANCAS
 PAR
 ESTADO ACTUAL
 ESCALA: 1/100
 JULIO DE 1996


JUAN DEL OLMO GARCÍA
 ARQUITECTO

