



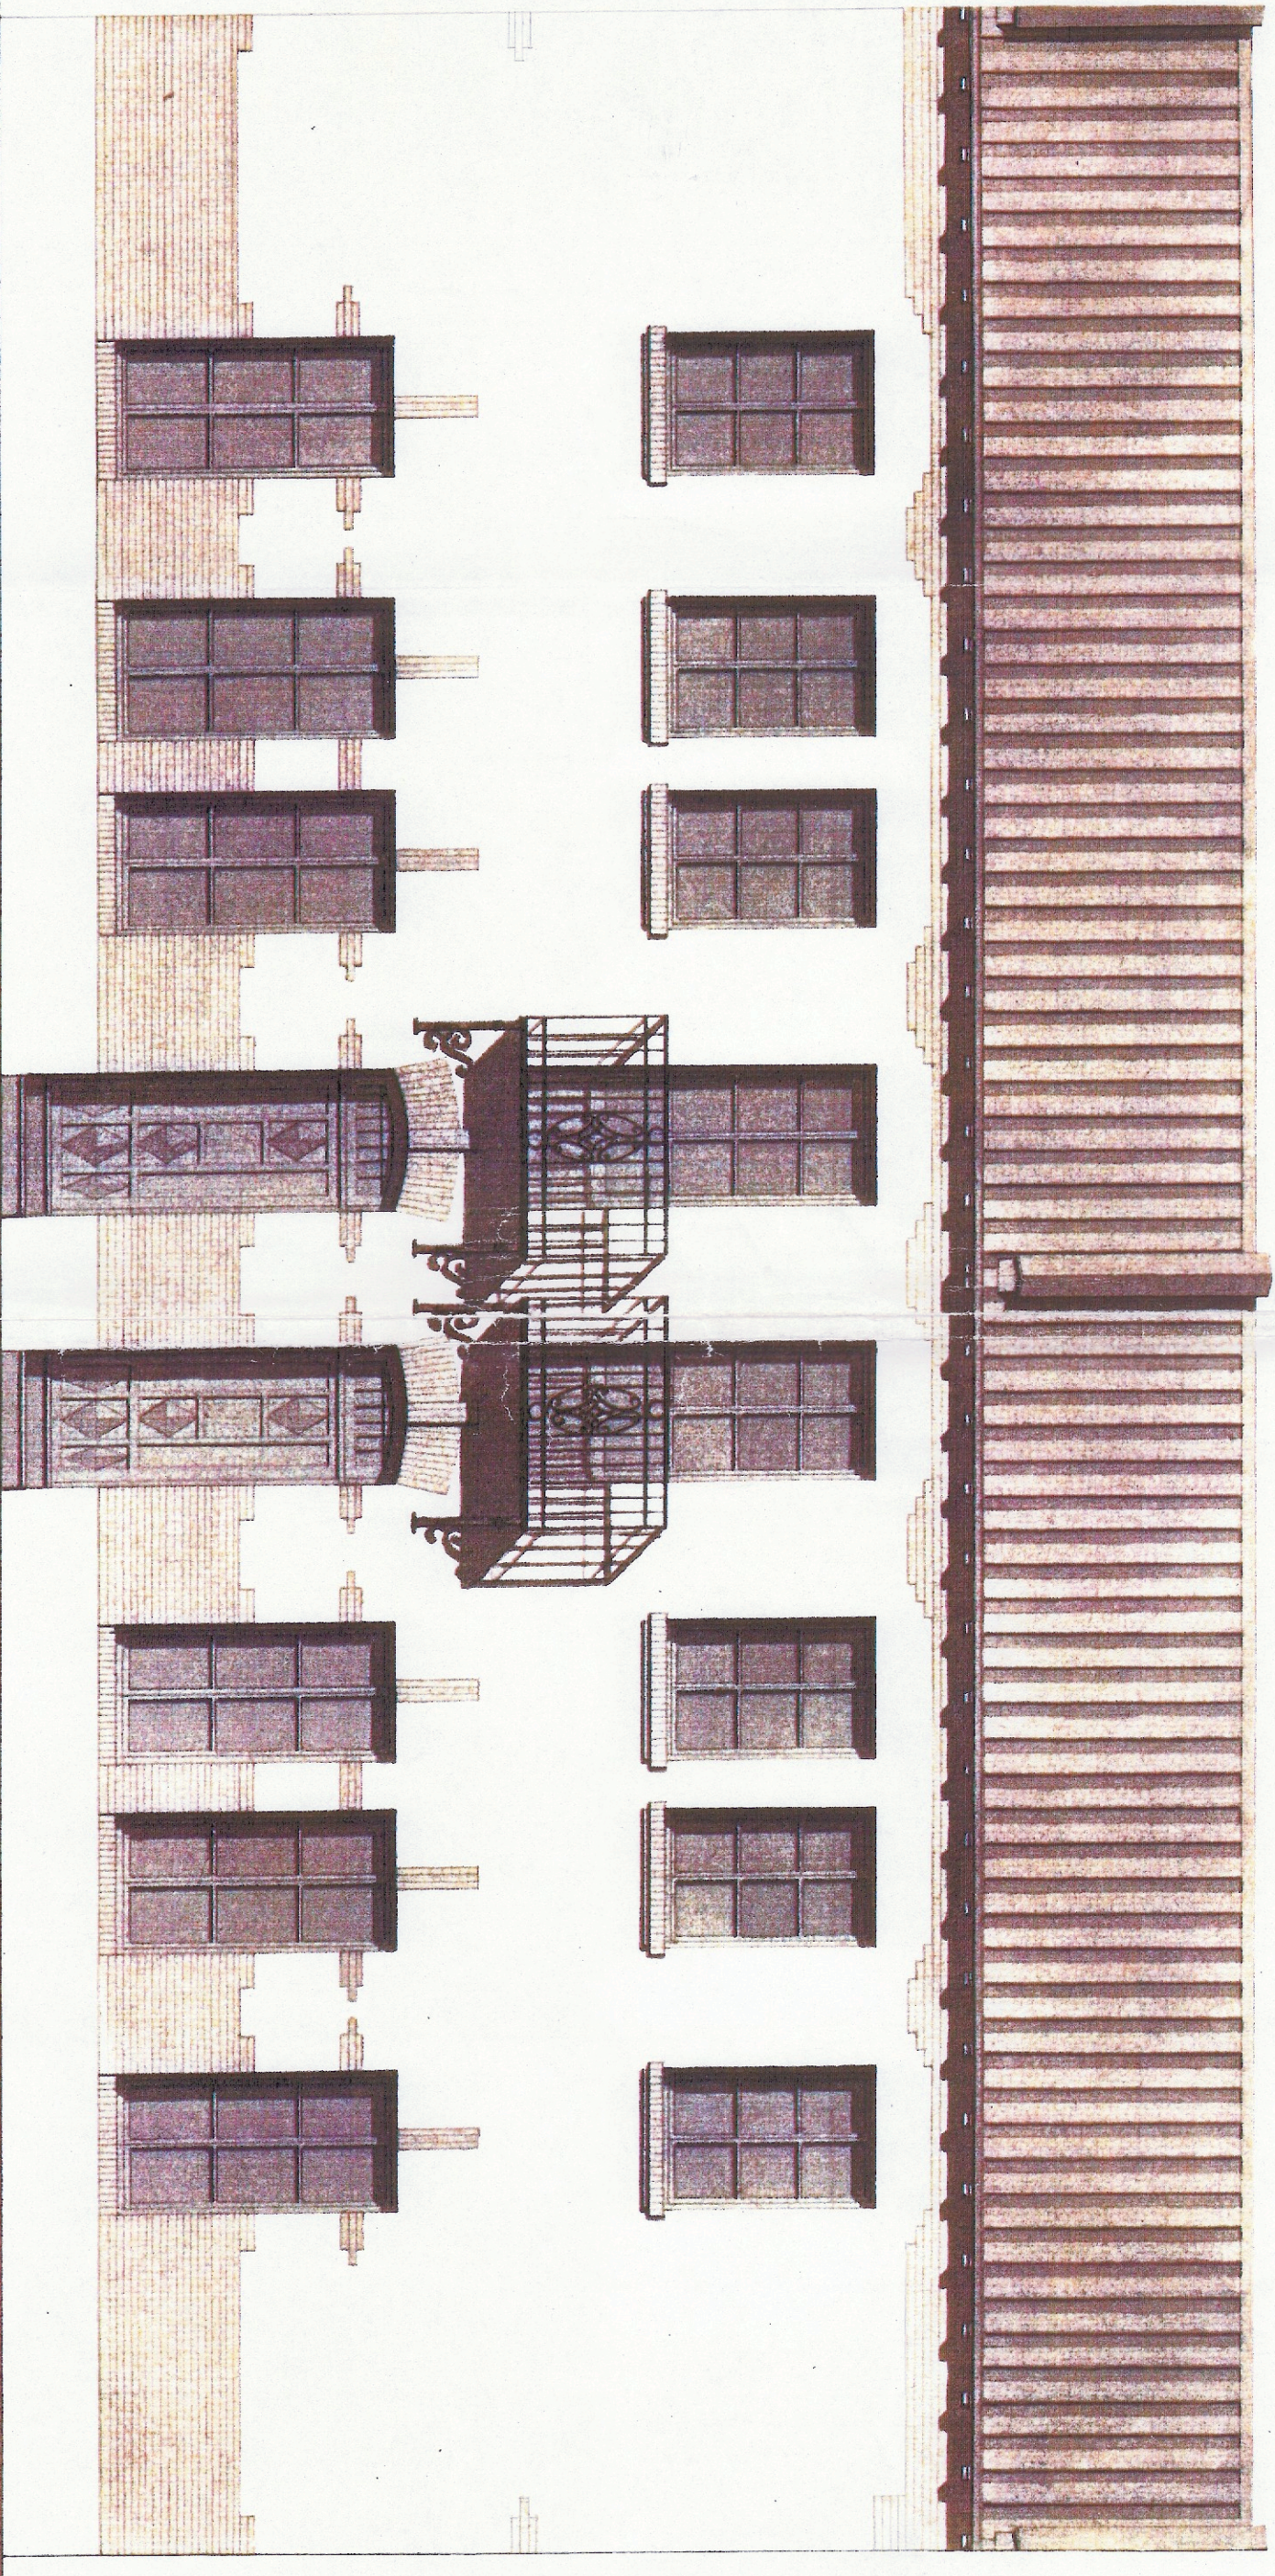

JUAN DEL OLMO GARCÍA. ARQUITECTO

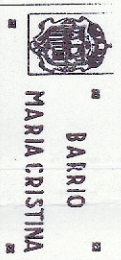

PLAN ESPECIAL DE PROTECCIÓN.

PLANO: 5.14

ALZADO SUSTITUTO
de ANTIGUAS VIVIENDAS
TIPO D.

ESCALA: 1/50

JULIO DE 1996