PLAN ESPECIAL de PROTECCIÓN

BARRIO MARIA CRISTINA

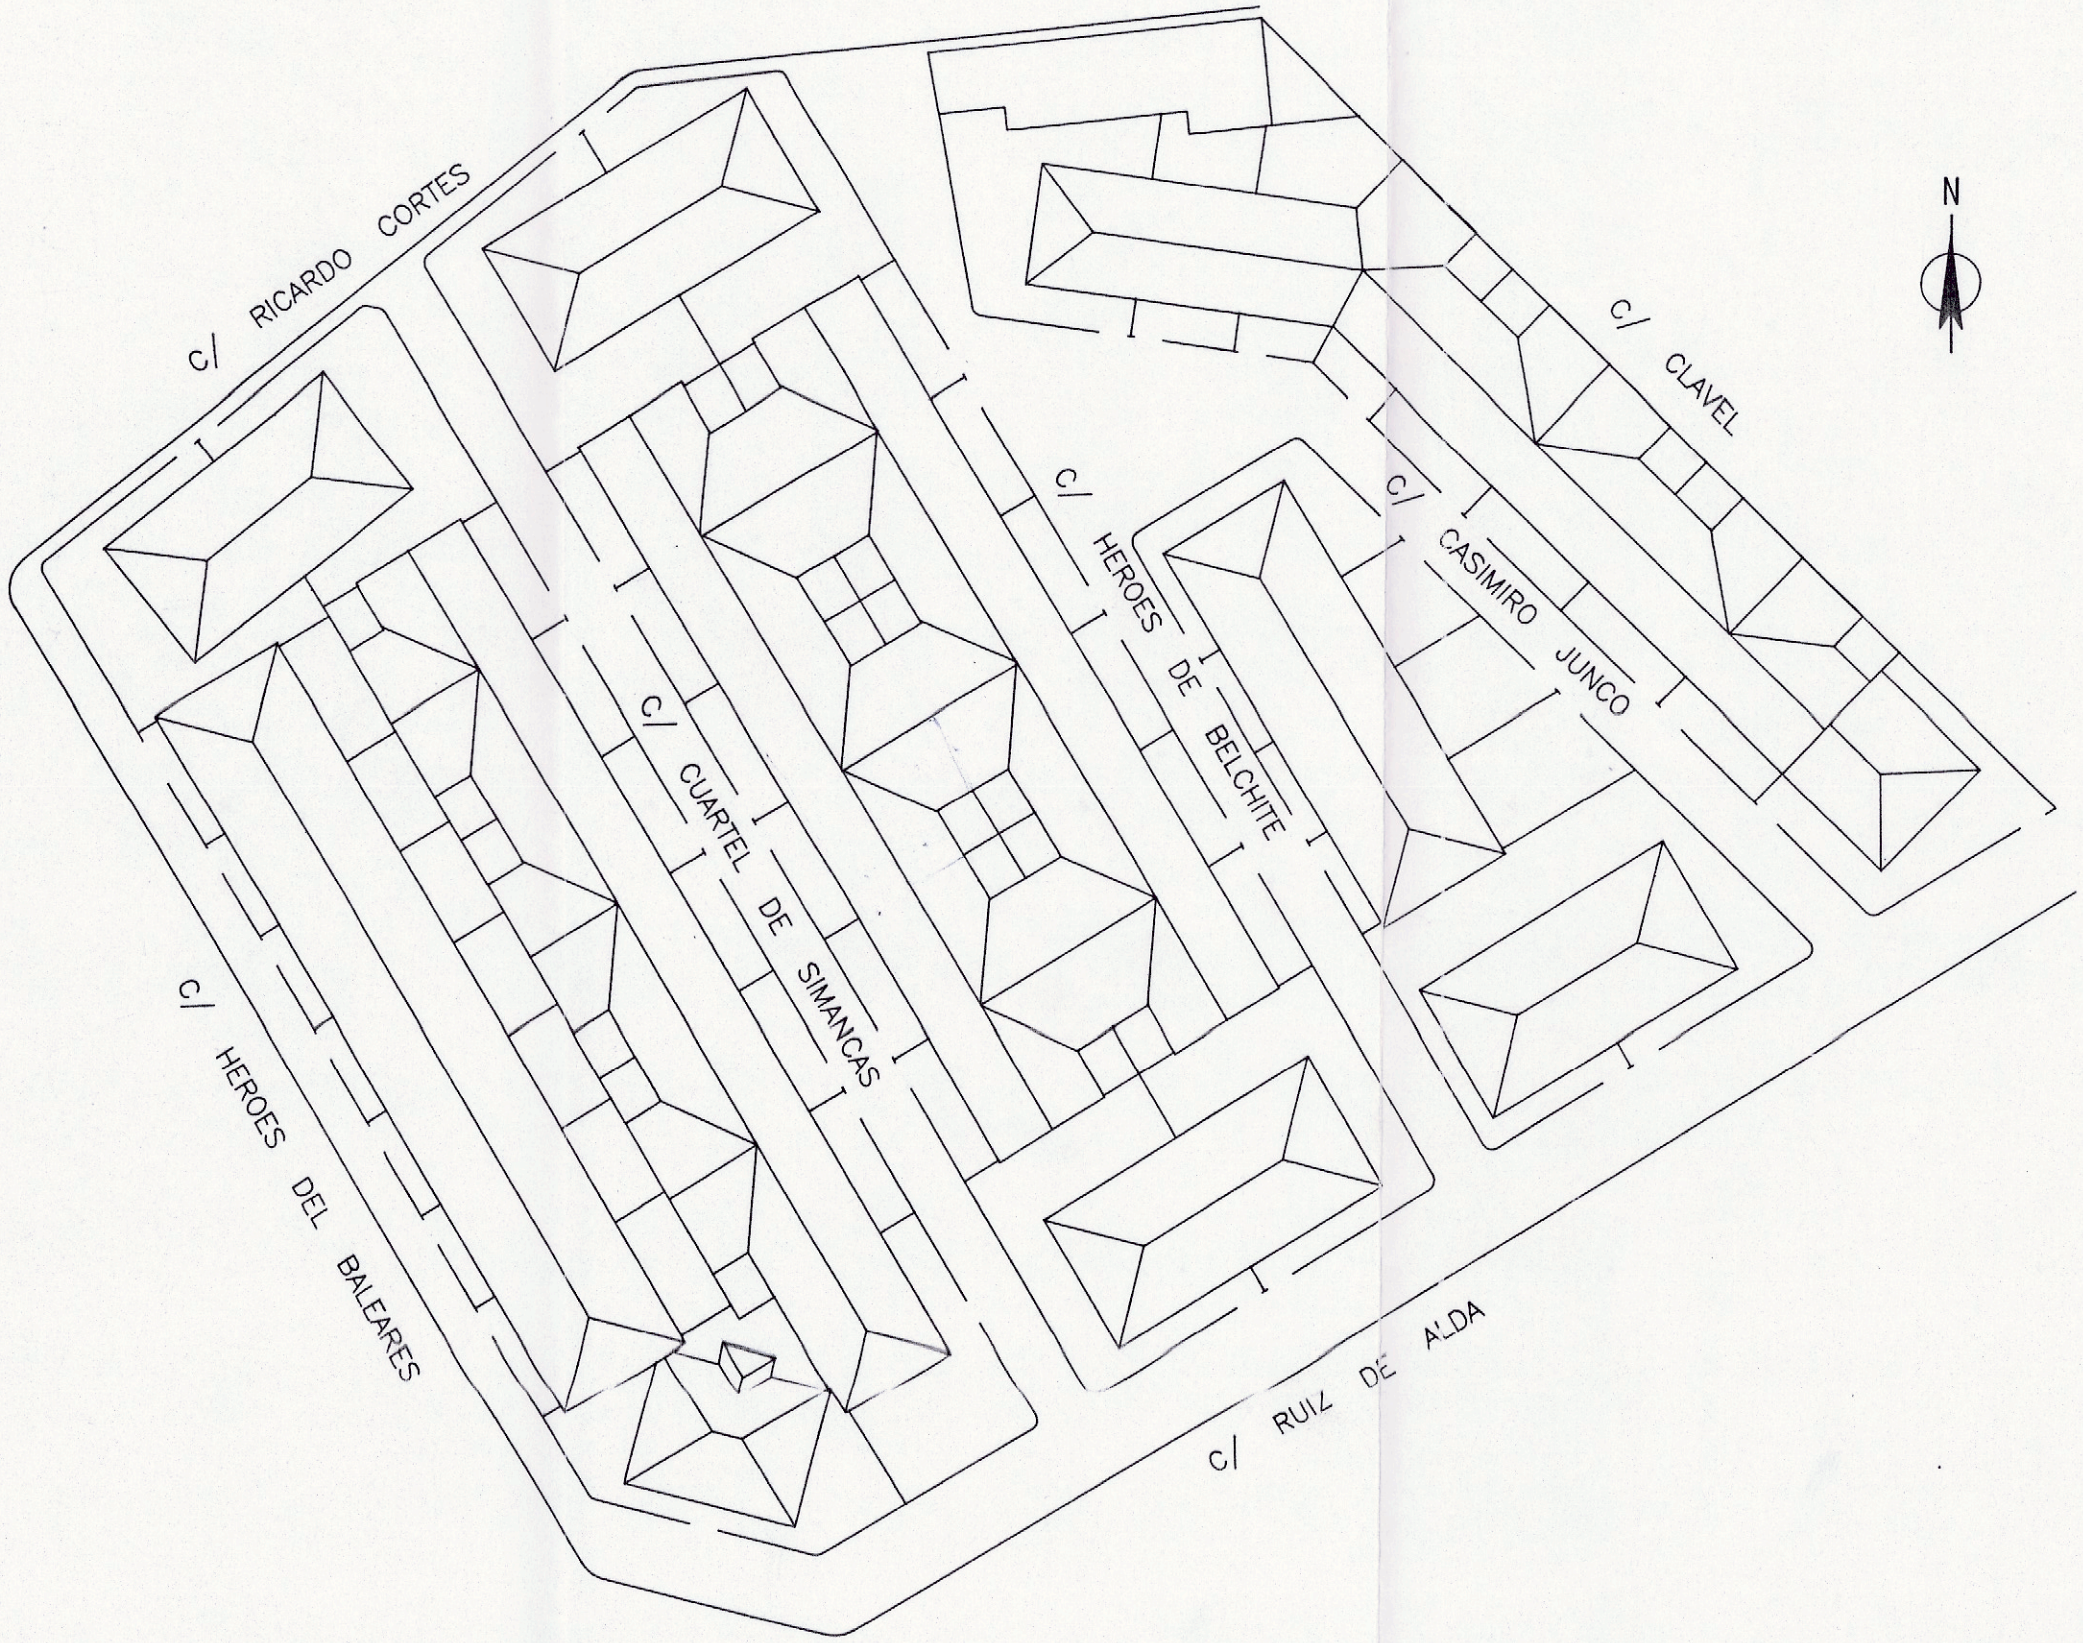

PLANO: 5.2

PLANTA de CUBIERTAS

ESCALA: 1/500

JULIO DE 1996

JUAN DEL OLMO GARCÍA
ARQUITECTO

EXCMO. AYUNTAMIENTO DE PALENCIA.