
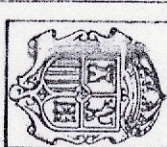
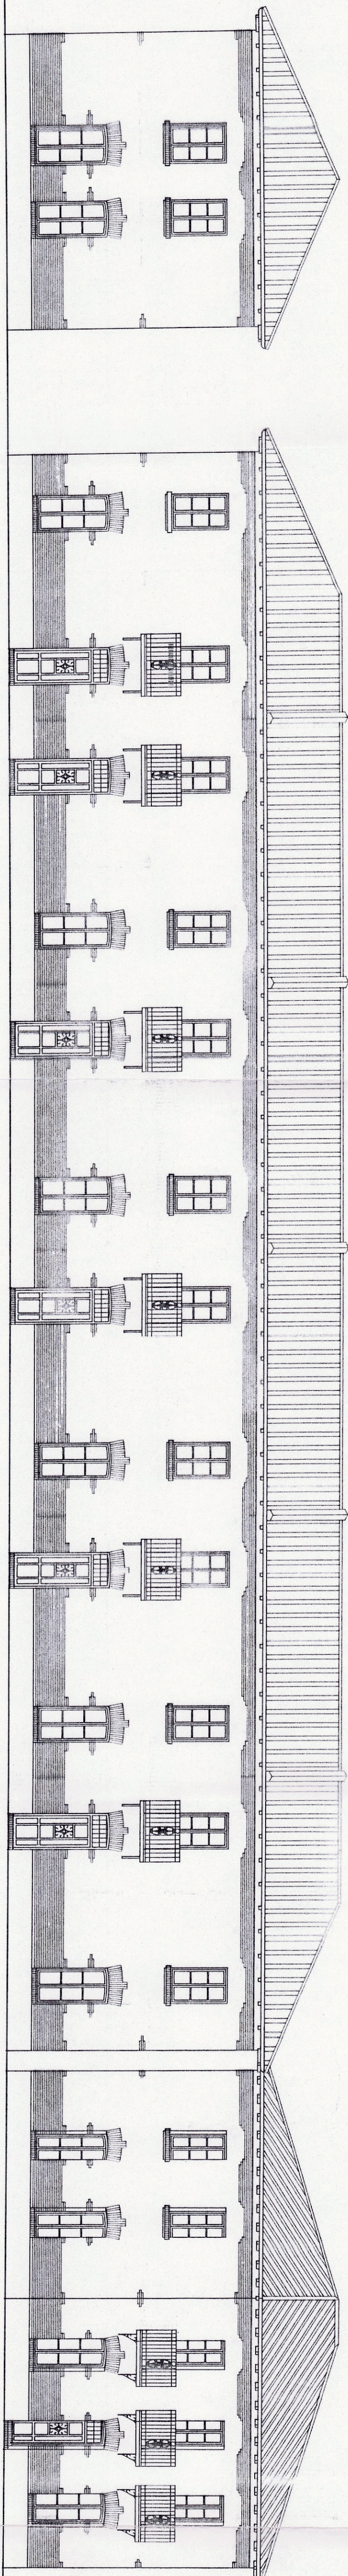


PLAN ESPECIAL
de
PROTECCIÓN

	BARRIO
MARIA CRISTINA	

PLANO: 5.4
ALZADO c/ HEROES del BALEARES IMPAR PROPUESTA "B"
ESCALA: 1/100 JULIO DE 1996

	JUAN DEL OLMO GARCÍA ARQUITECTO
---	---

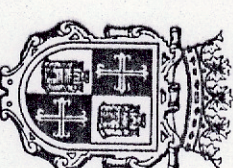

C. HEROES DEL BALEARES IMPAR

