





BARRIO
MARIA CRISTINA

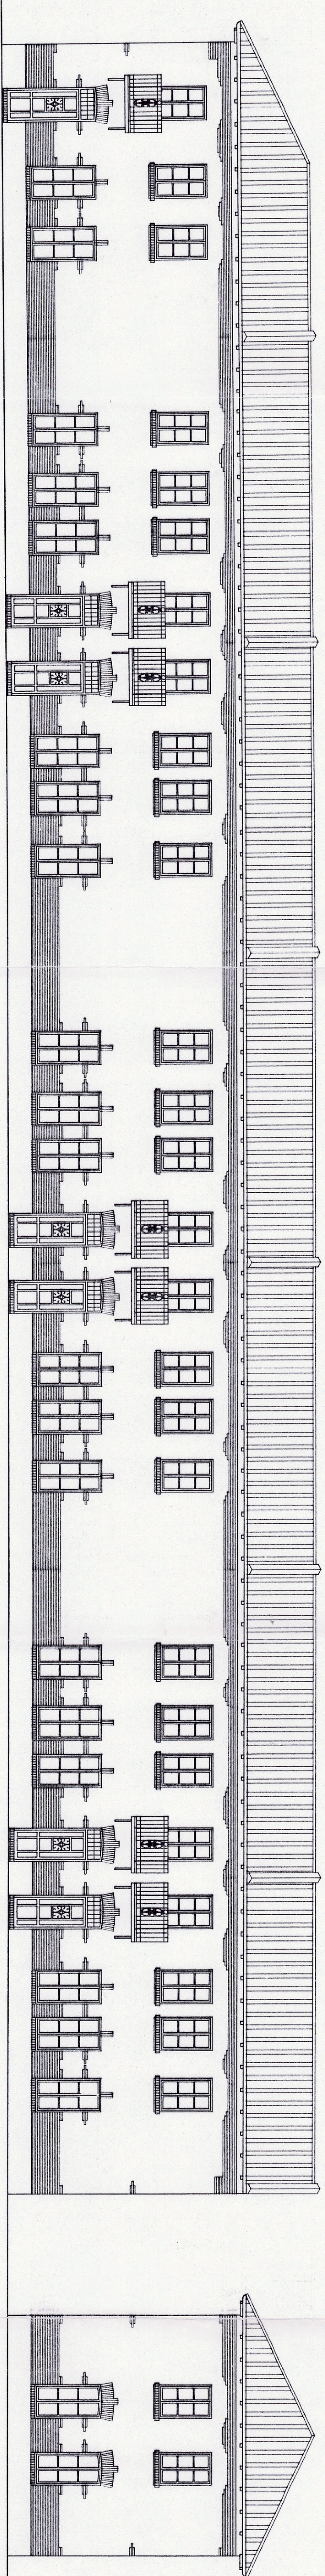

C. CUARTEL DE SIMANCAS PAR

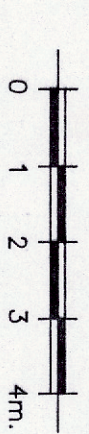

PLANOS: 5.5
ALZADO
c/ CUARTEL de SIMANCAS
PAR
PROPUESTA "B"
ESCALA: 1/100
JULIO DE 1996

JUAN DEL OLMO GARCÍA
ARQUITECTO

