


PLAN ESPECIAL
de
PROTECCIÓN

BARRIO
MARIA CRISTINA

PLANO: 5.6
ALZADO
c/ CUARTEL DE SIMANCAS
IMPAR
PROPUESTA "B"
ESCALA: 1/100
JULIO DE 1966

JUAN DEL OLMO GARCÍA
ARQUITECTO

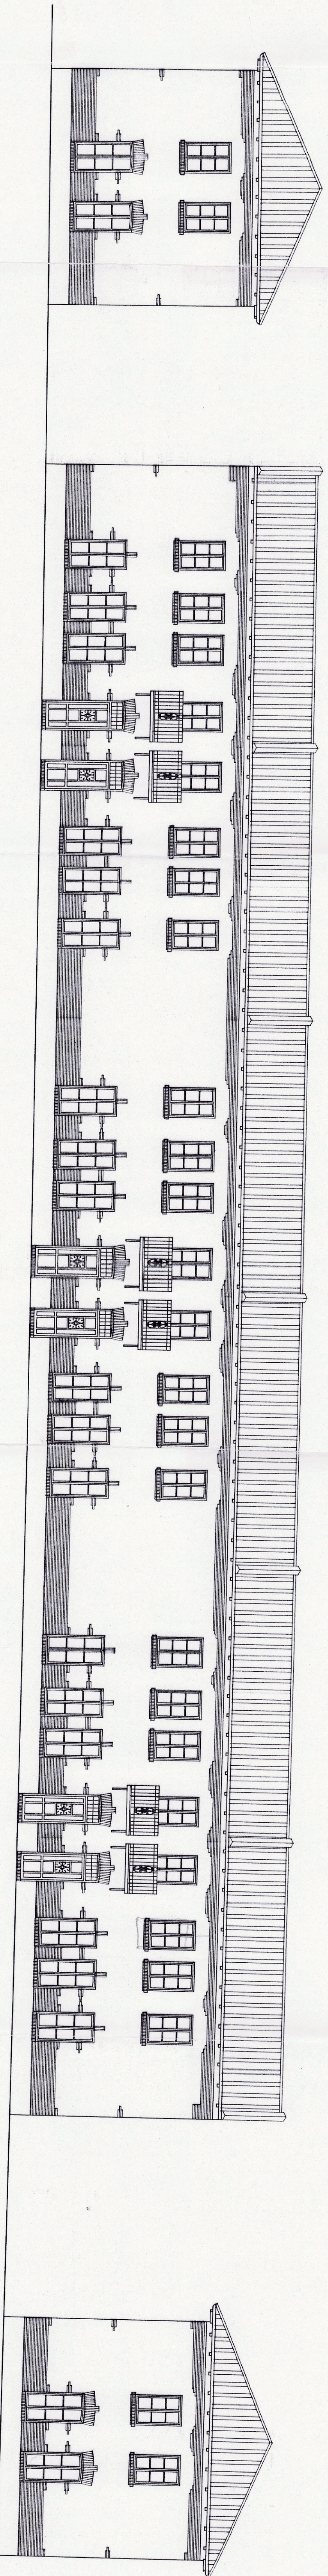

C. CUARTEL DE SIMANCAS IMPAR
0 1 2 3 4m.