


PLAN ESPECIAL
de
PROTECCIÓN


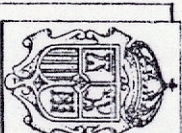


BARRIO
MARIA CRISTINA


PLANO: 5.8

ALZADO
c/ HEROES de BELCHITE
IMPAR
PROPUESTA "B"

ESCALA: 1/100
JULIO DE 1996

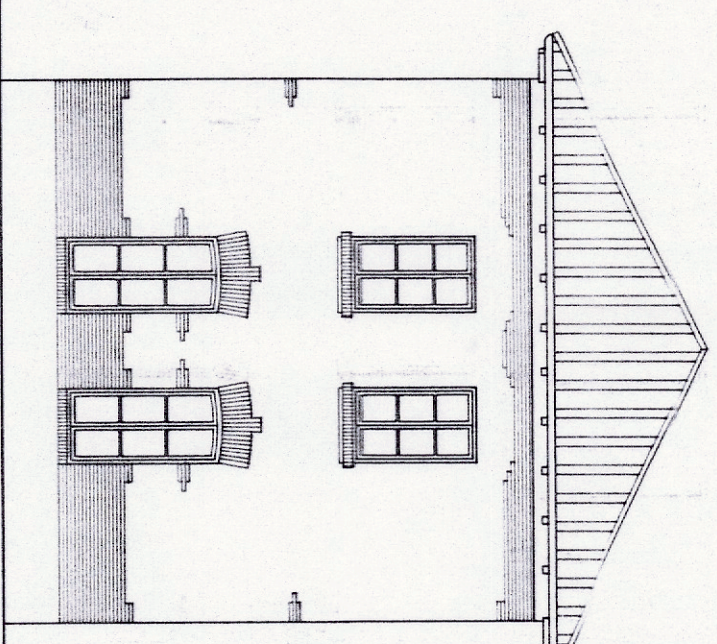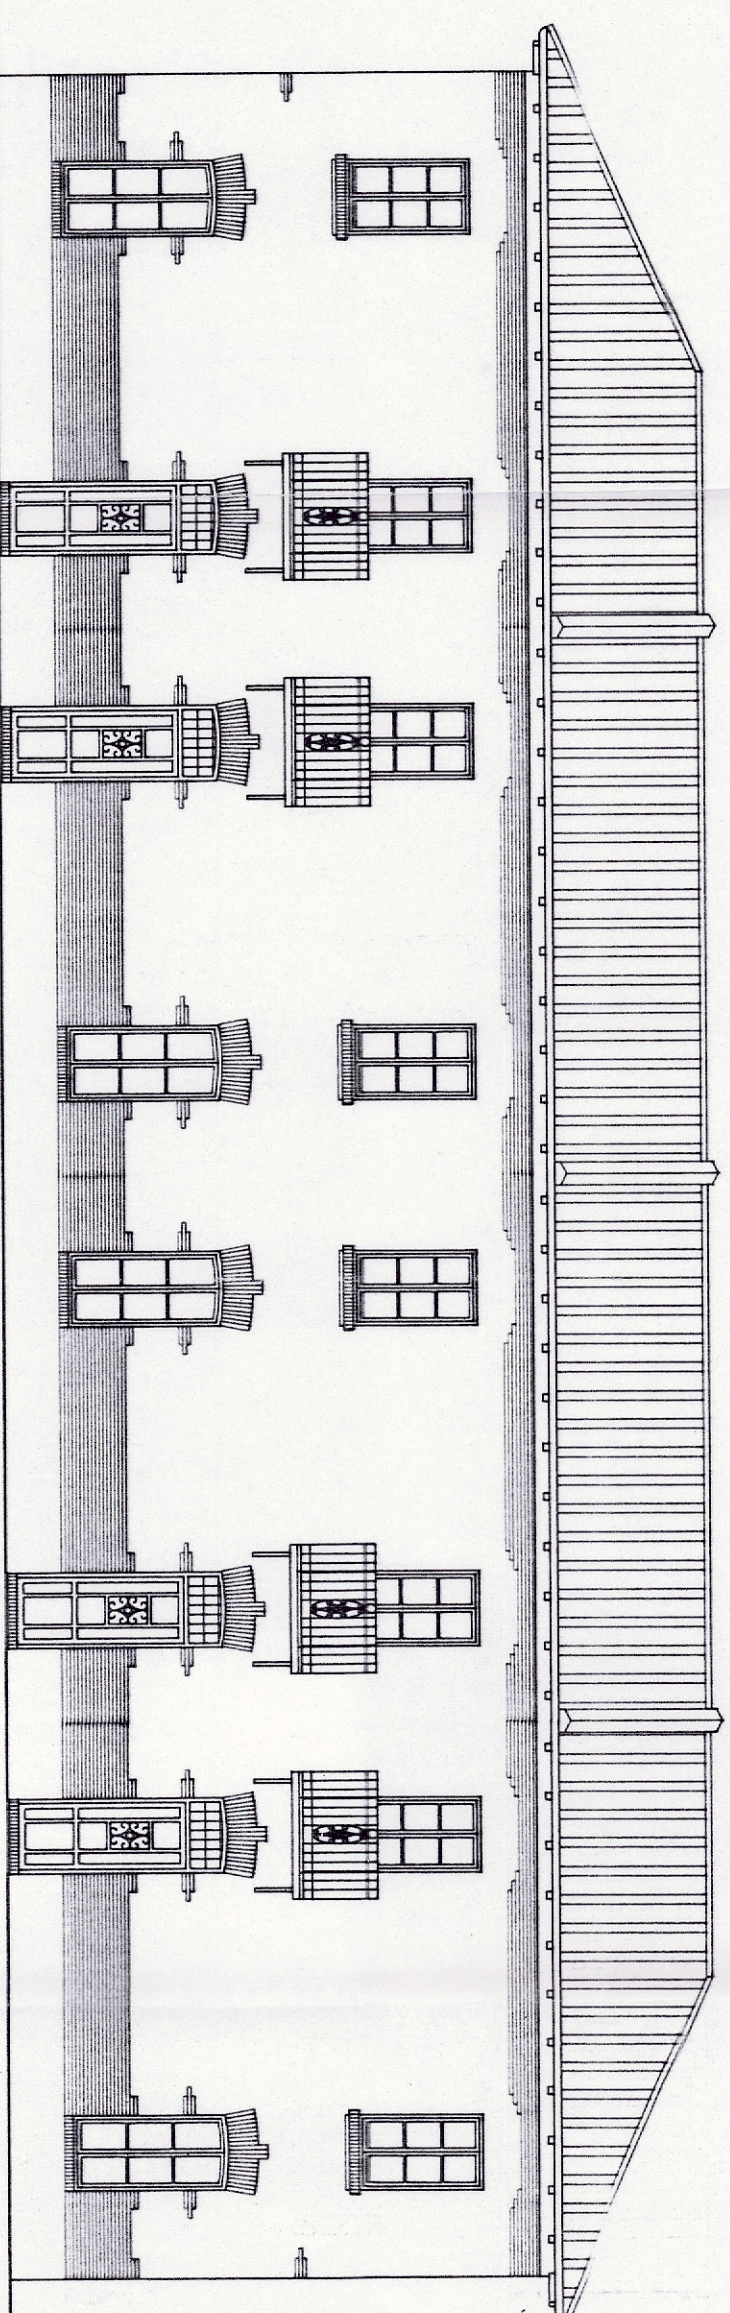

C. HEROES DE BELCHITE IMPAR

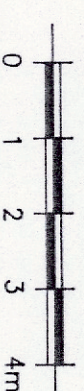

JUAN DEL OLMO GARCÍA
ARQUITECTO

