


P:\2014\14044302_DOC_TECNICA\02.03_EJECUCIÓN\LINEACIONIP_CONSTRUCTIVO\DOC 2 PLANOS\2.3 PLANO DE CONJUNTO\RV-1.DWG

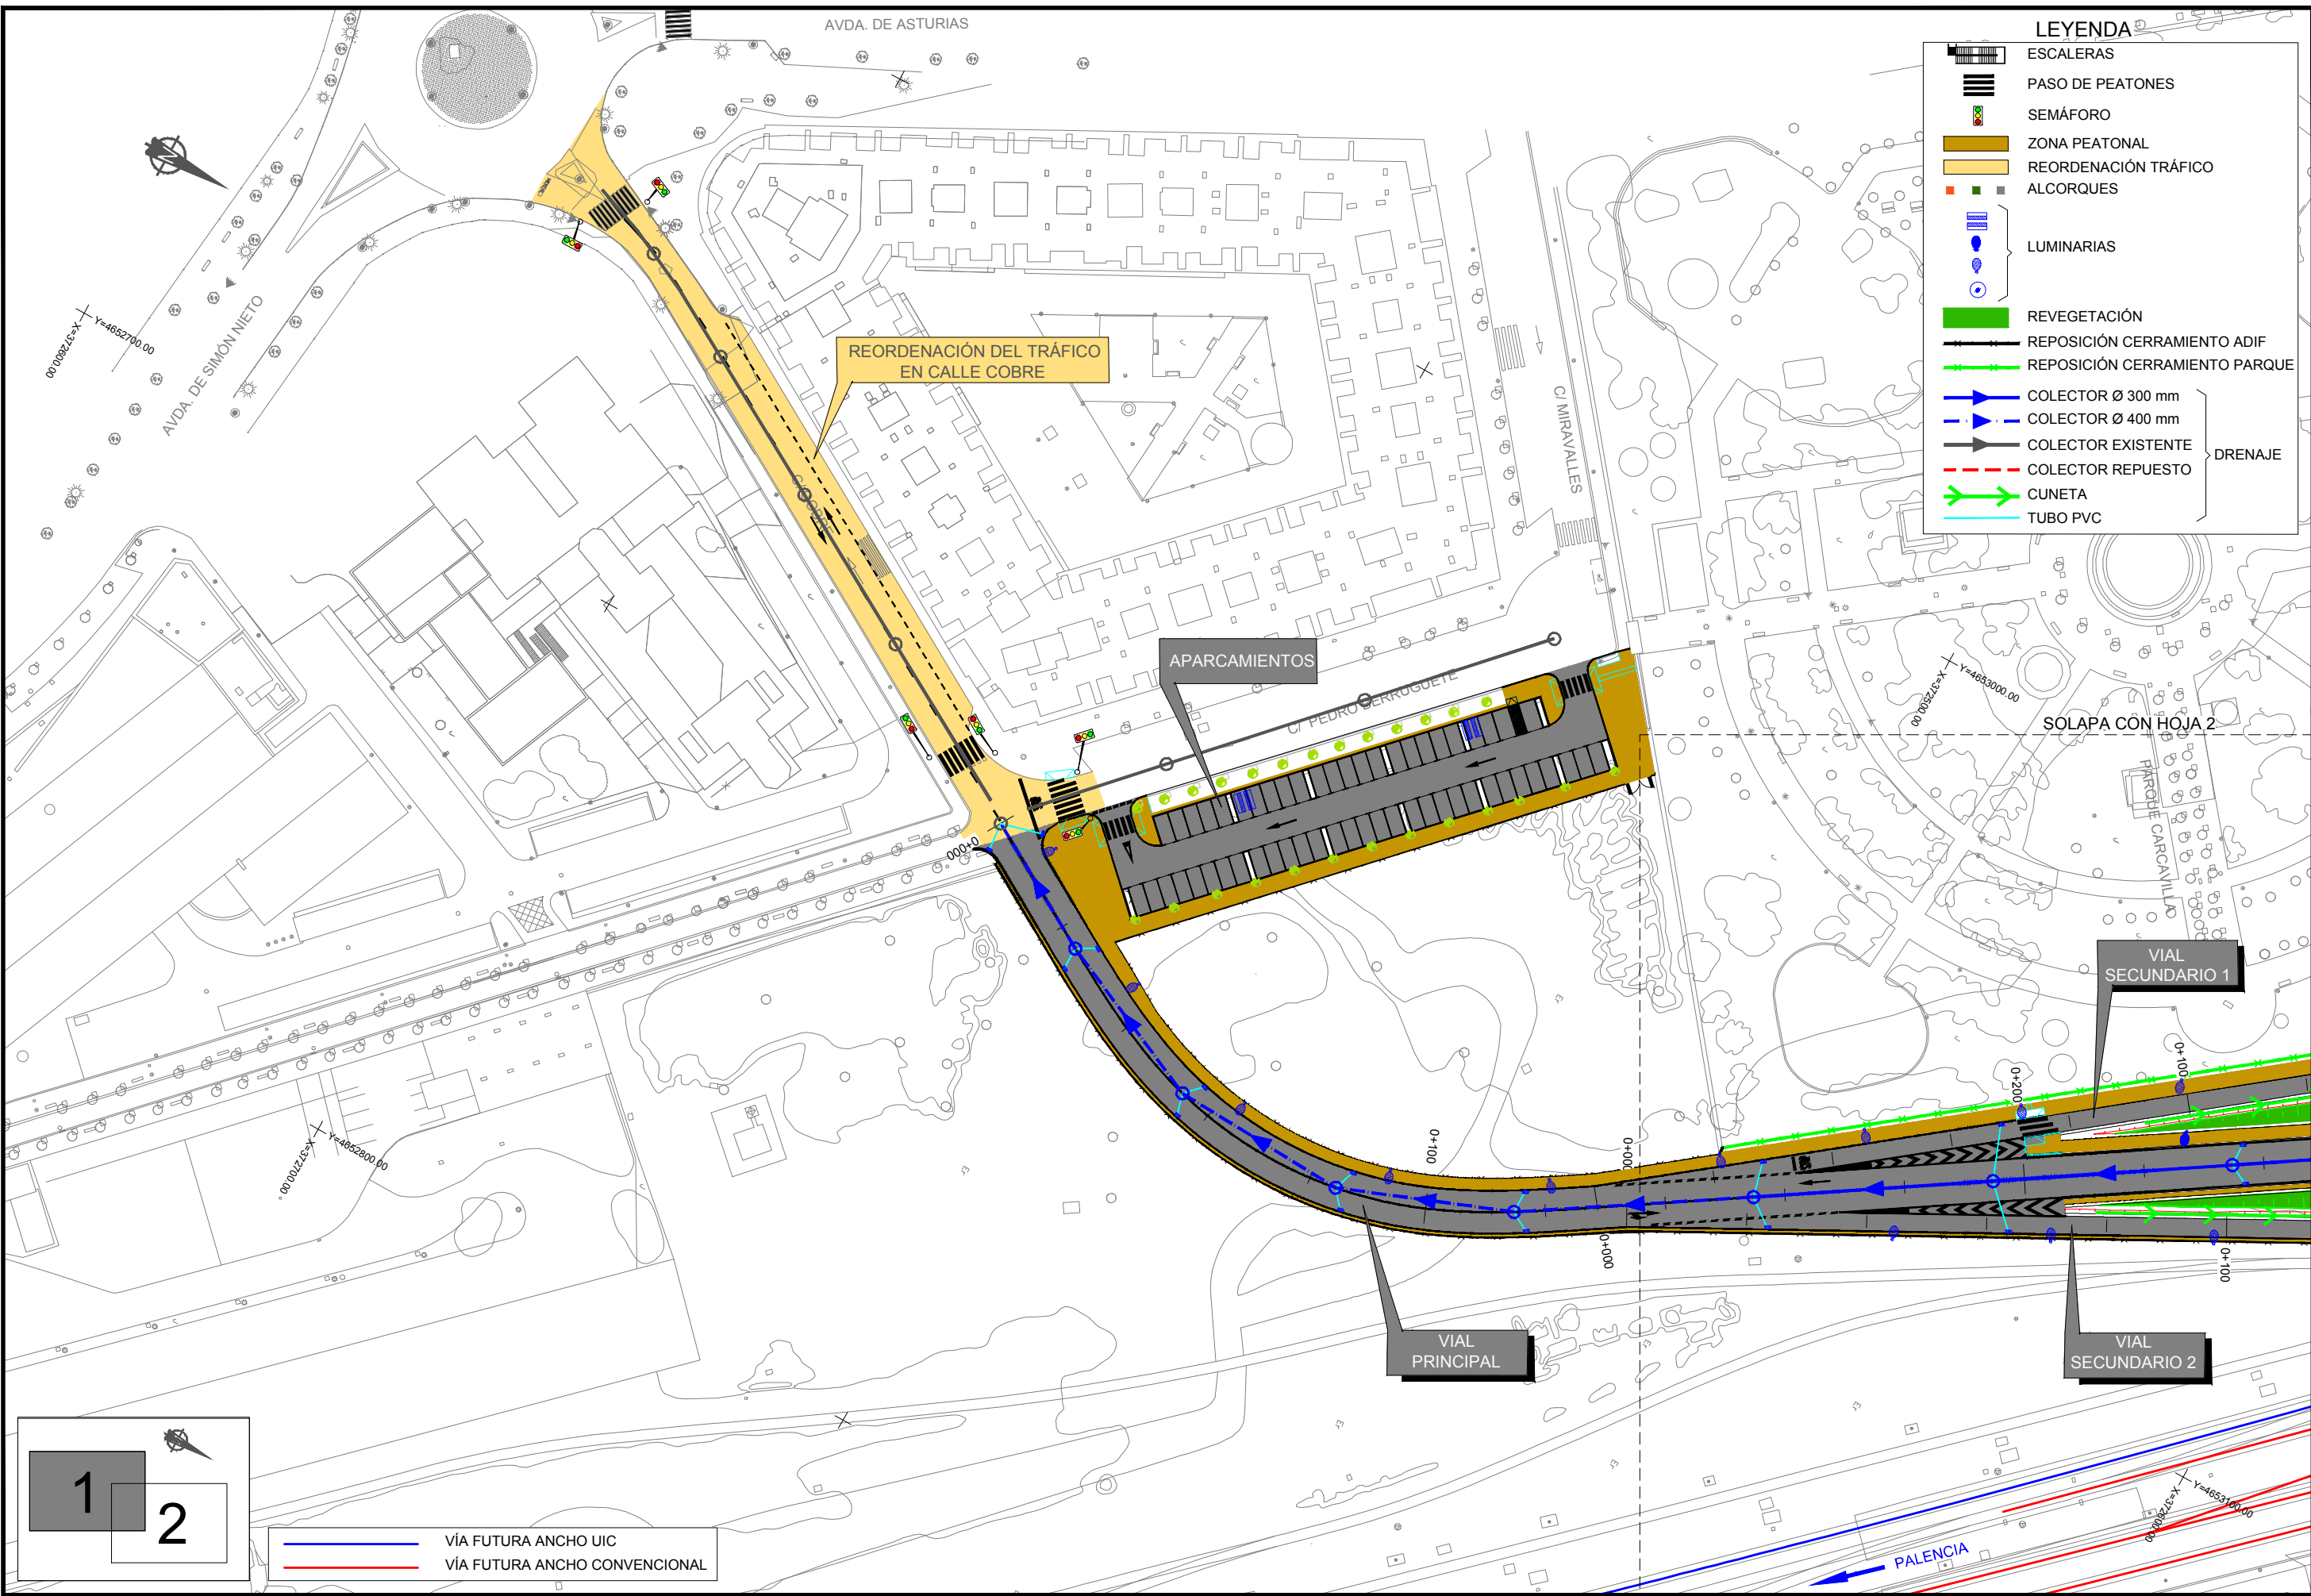

TÍTULO
Proyecto Constructivo de Supresión del Paso a Nivel de los Tres Pasos en el P.K. 0+889 de la Línea Palencia-A Coruña.
Término Municipal de Palencia (Palencia)

AUTOR DEL PROYECTO: Ana I. González Barazón
ineco


ESCALA ORIGINAL
1:1.000
Numérica Gráfica

FECHA
JULIO 2014

TÍTULO DEL PLANO
PLANO DE CONJUNTO

Nº DE PLANO
2.3
Hoja 1 de 2


P:20141404302.DOC. TÉCNICA02.03. EJECUCIÓN DELINEACIÓN P. CONSTRUCTIVO 02.3 PLANO DE CONJUNTO 2.3 PLANO CONJUNTO RV-1.DWG

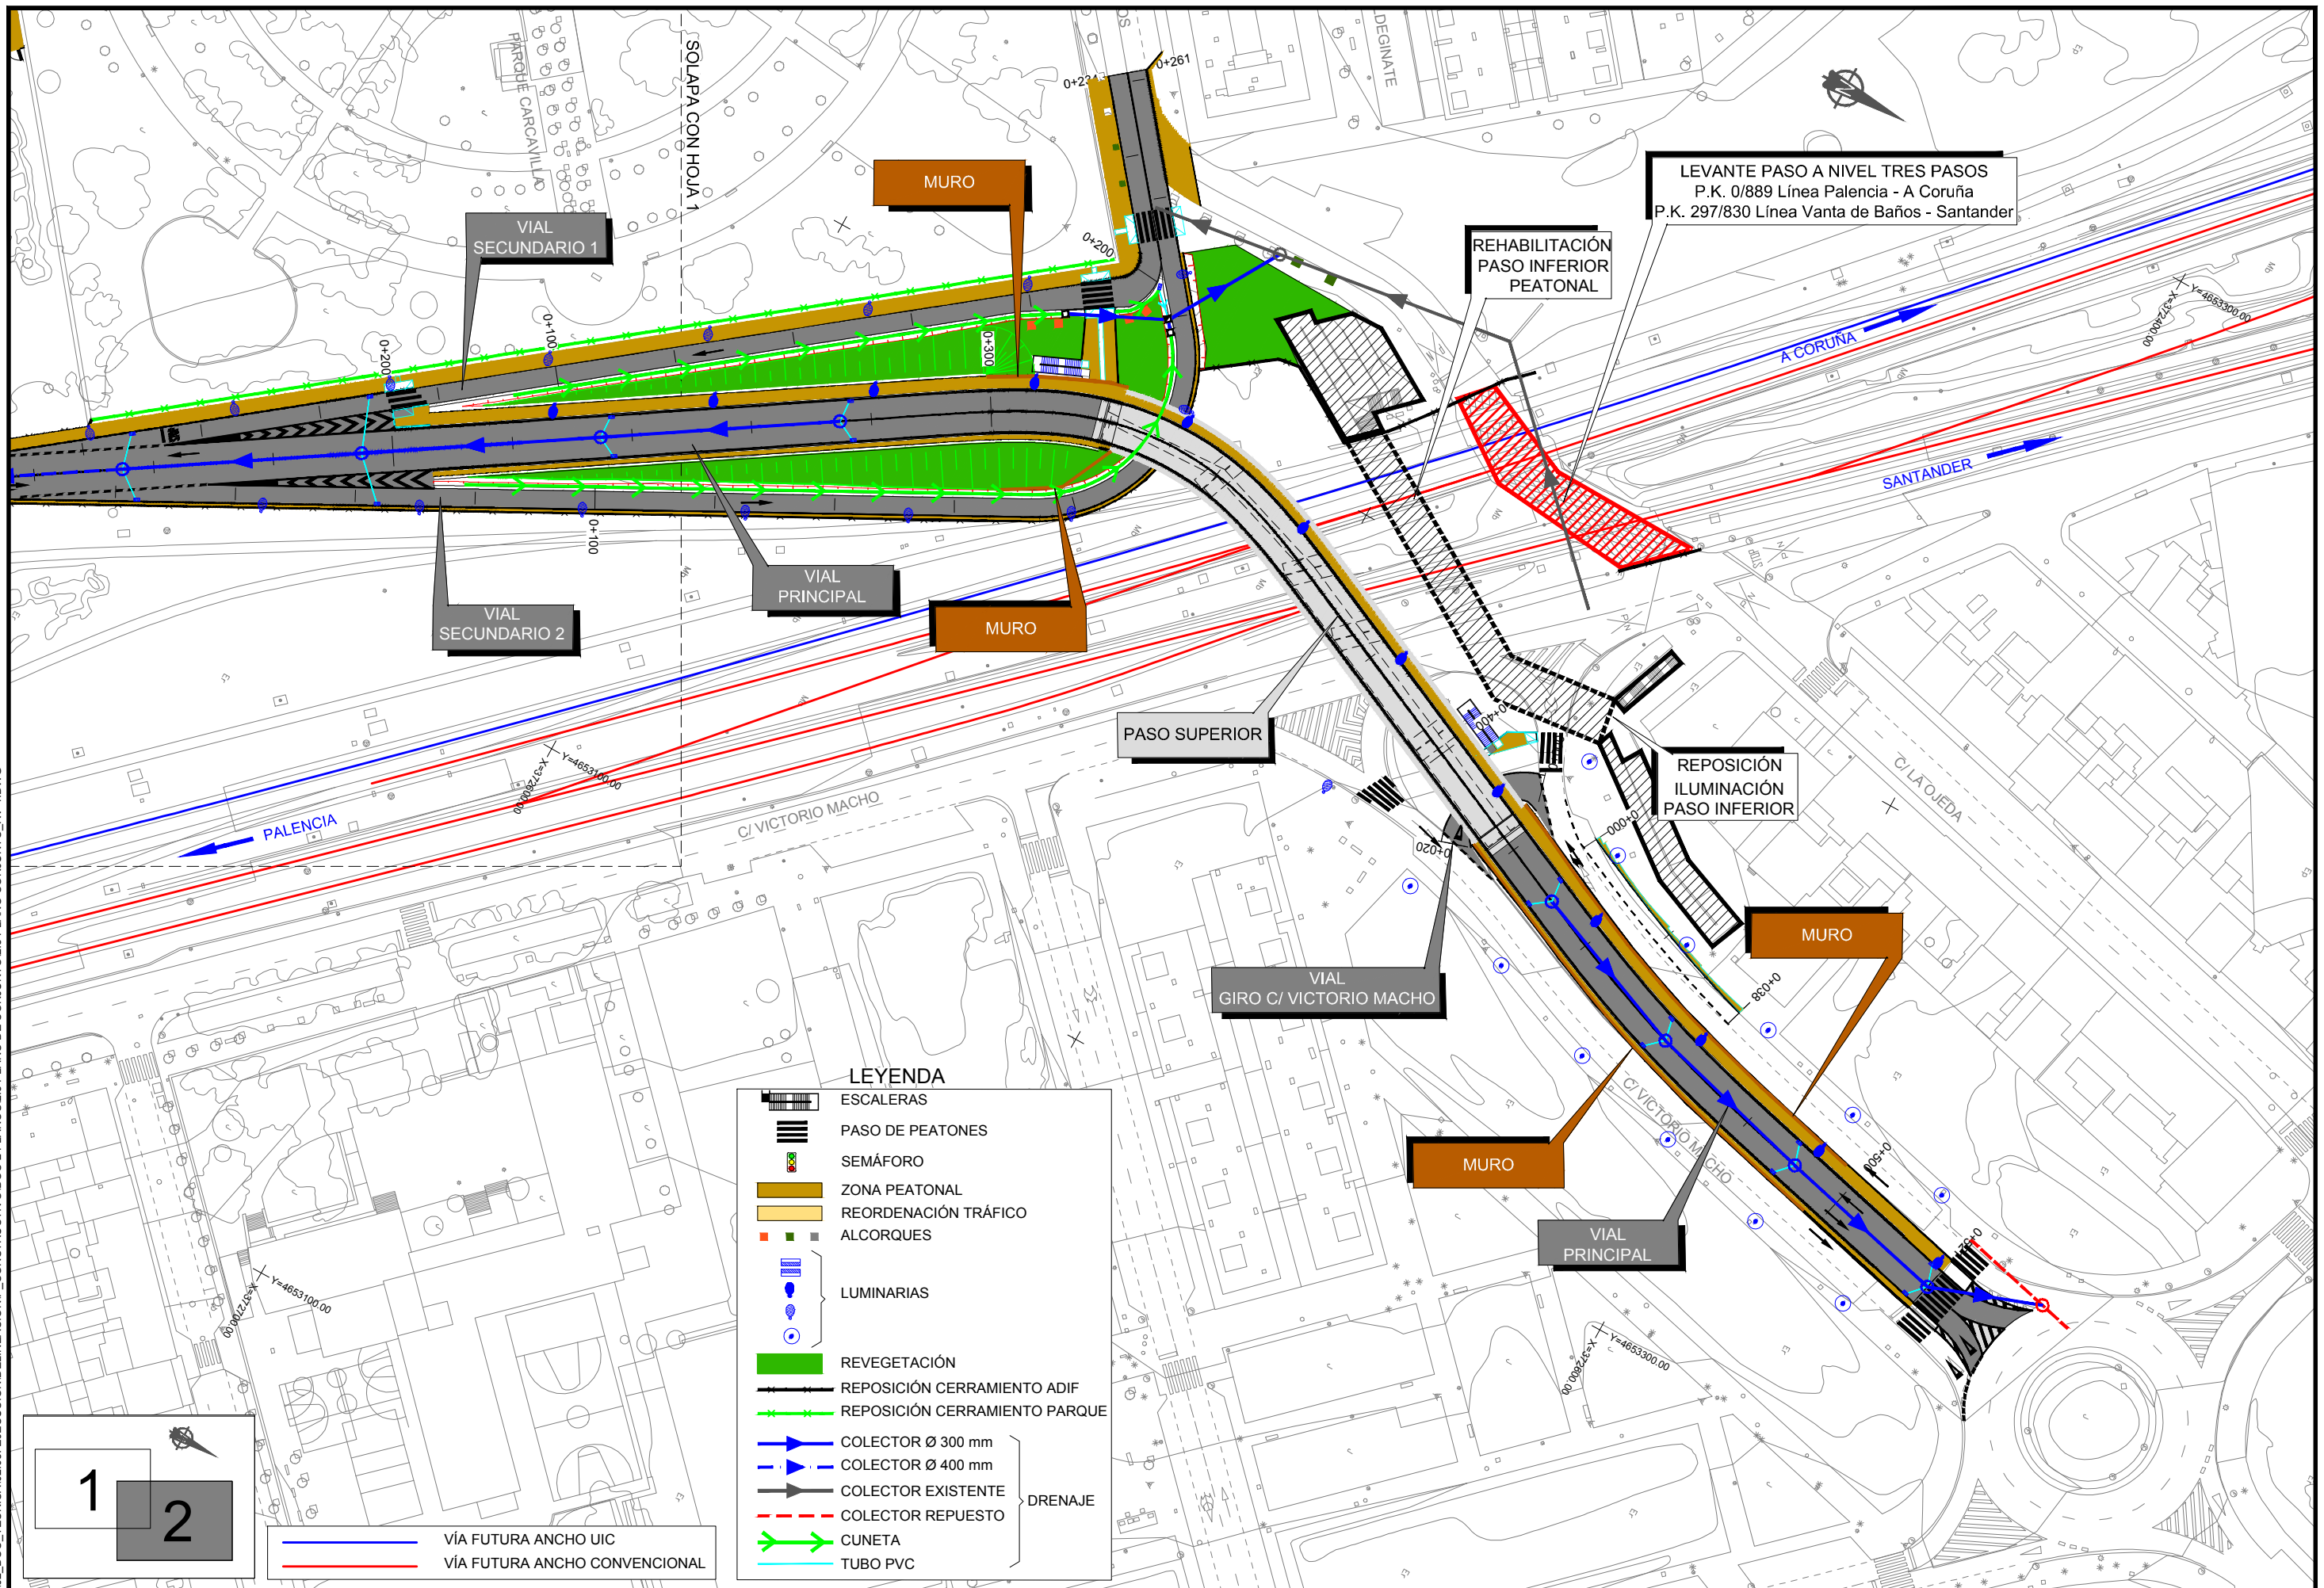

TÍTULO
Proyecto Constructivo de Supresión del Paso a Nivel de los Tres Pasos en el P.K. 0+889 de la Línea Palencia-A Coruña.
Término Municipal de Palencia (Palencia)

AUTOR DEL PROYECTO: Ana I. González Barazón

ESCALA ORIGINAL
1:1.000
Numérica Gráfica

 

FECHA
JULIO
2014

TÍTULO DEL PLANO
PLANO DE CONJUNTO

Nº DE PLANO
2.3
Hoja 2 de 2