

**PALENCIA**  
**(PA602) PLAN PARCIAL SECTOR 8 (14/11/02)**


**INDICE DE PLANOS**

**INFORMACION**

|     |                                         |         |
|-----|-----------------------------------------|---------|
| I.1 | DELIMITACION SECTOR. TOPOGRAFIA         | 1/1.000 |
| I.2 | DELIMITACION SECTOR. SISTEMAS GENERALES | 1/1.000 |
| I.3 | DELIMITACION SECTOR. PROPIEDADES        | 1/1.000 |
| I-3 | INFRAESTRUCTUAS EXISTENTES              | 1/1.000 |

**ORDENACION**

|       |                                                 |         |
|-------|-------------------------------------------------|---------|
| O.1   | ZONIFICACION                                    | 1/1.000 |
| O.2.1 | SUPERFICIES. PARAMETROS URBANISTICAS            | 1/1.000 |
| O.2.2 | SUPERFICIES. RESUMEN                            | 1/1.000 |
| O.3.1 | RED VIARIA. RASANTES                            | 1/1.000 |
| O.3.2 | RED VIARIA. SECCIONES TRANSVERSALES             | 1/100   |
| O.4.1 | DELIMITACION DE UNIDADES                        | 1/1.000 |
| O.4.2 | DELIMITACION DE UNIDADES. ZONIFICACION          | 1/1.000 |
| O.4.3 | SUPERFICIES. DELIMITACION DE UNIDADES           | 1/1.000 |
| O.4.4 | DELIMITACION DE UNIDADES. FINCAS APORTADAS      | 1/1.000 |
| O.4.5 | DELIMITACION DE UNIDADES. CUADRO RESUMEN        | 1/1.000 |
| O.4.5 | PLAN DE ETAPAS                                  | 1/1.000 |
| 7.1   | ESQUEMA INSTALACION. RED DE MEDIA TENSION       | 1/1.000 |
| 7.2   | ESQUEMA INSTALACION. RED DE BAJA TENSION        | 1/1.000 |
| 7.3   | ESQUEMA INSTALACION. RED DE SANEAMIENTO         | 1/1.000 |
| 7.4   | ESQUEMA INSTALACION. ABASTECIMIENTO DE AGUA     | 1/1.000 |
| 7.5   | ESQUEMA INSTALACION. ALUMBRADO PUBLICO          | 1/1.000 |
| 7.6   | ESQUEMA INSTALACION. TELEFONIA Y COMUNICACIONES | 1/1.000 |
| 7.7   | ESQUEMA INSTALACION. RED DE GAS                 | 1/1.000 |

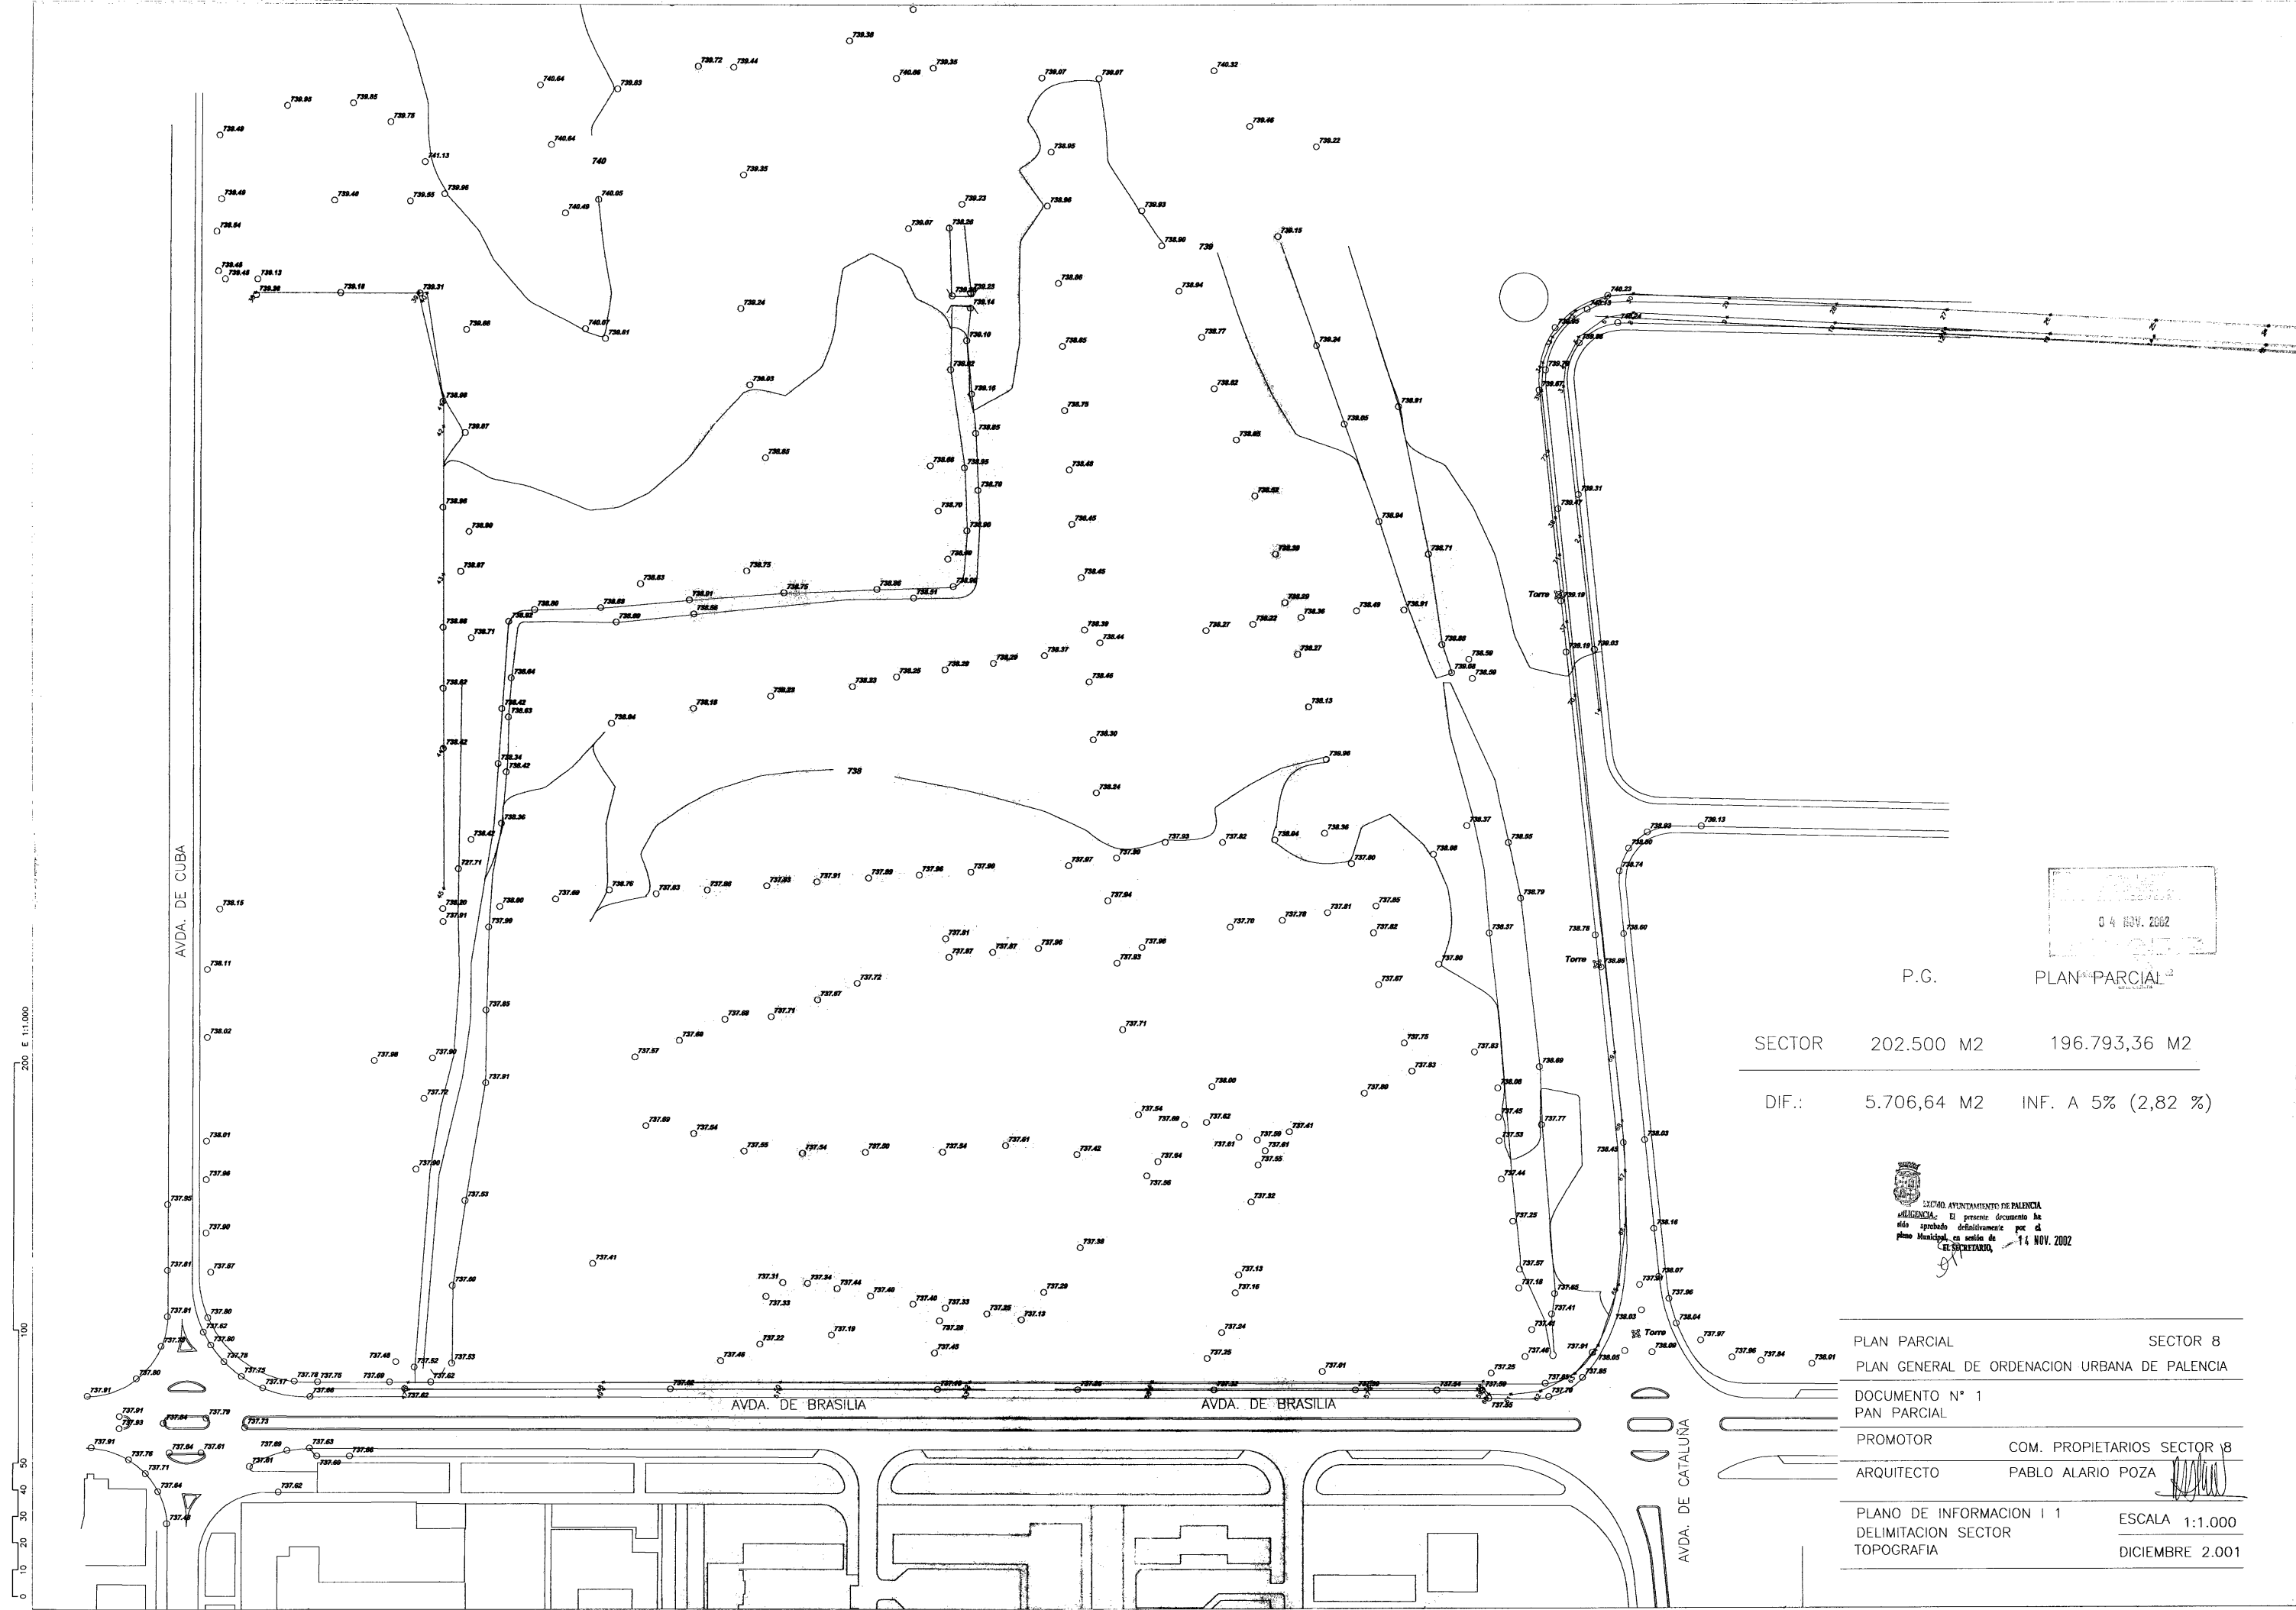

04 NOV. 2002

P.G. PLAN PARCIAL


SECTOR 202.500 M2 196.793,36 M2

DIF.: 5.706,64 M2 INF. A 5% (2,82 %)



AYUNTAMIENTO DE PALENCIA  
El presente documento ha sido aprobado definitivamente por el pleno Municipal en sesión de 14 NOV. 2002  
EL SECRETARIO

|                                               |                            |
|-----------------------------------------------|----------------------------|
| PLAN PARCIAL                                  | SECTOR 8                   |
| PLAN GENERAL DE ORDENACION URBANA DE PALENCIA |                            |
| DOCUMENTO N° 1                                |                            |
| PAN PARCIAL                                   |                            |
| PROMOTOR                                      | COM. PROPIETARIOS SECTOR 8 |
| ARQUITECTO                                    | PABLO ALARIO POZA          |
| PLANO DE INFORMACION I 1                      | ESCALA 1:1.000             |
| DELIMITACION SECTOR                           |                            |
| TOPOGRAFIA                                    | DICIEMBRE 2.001            |

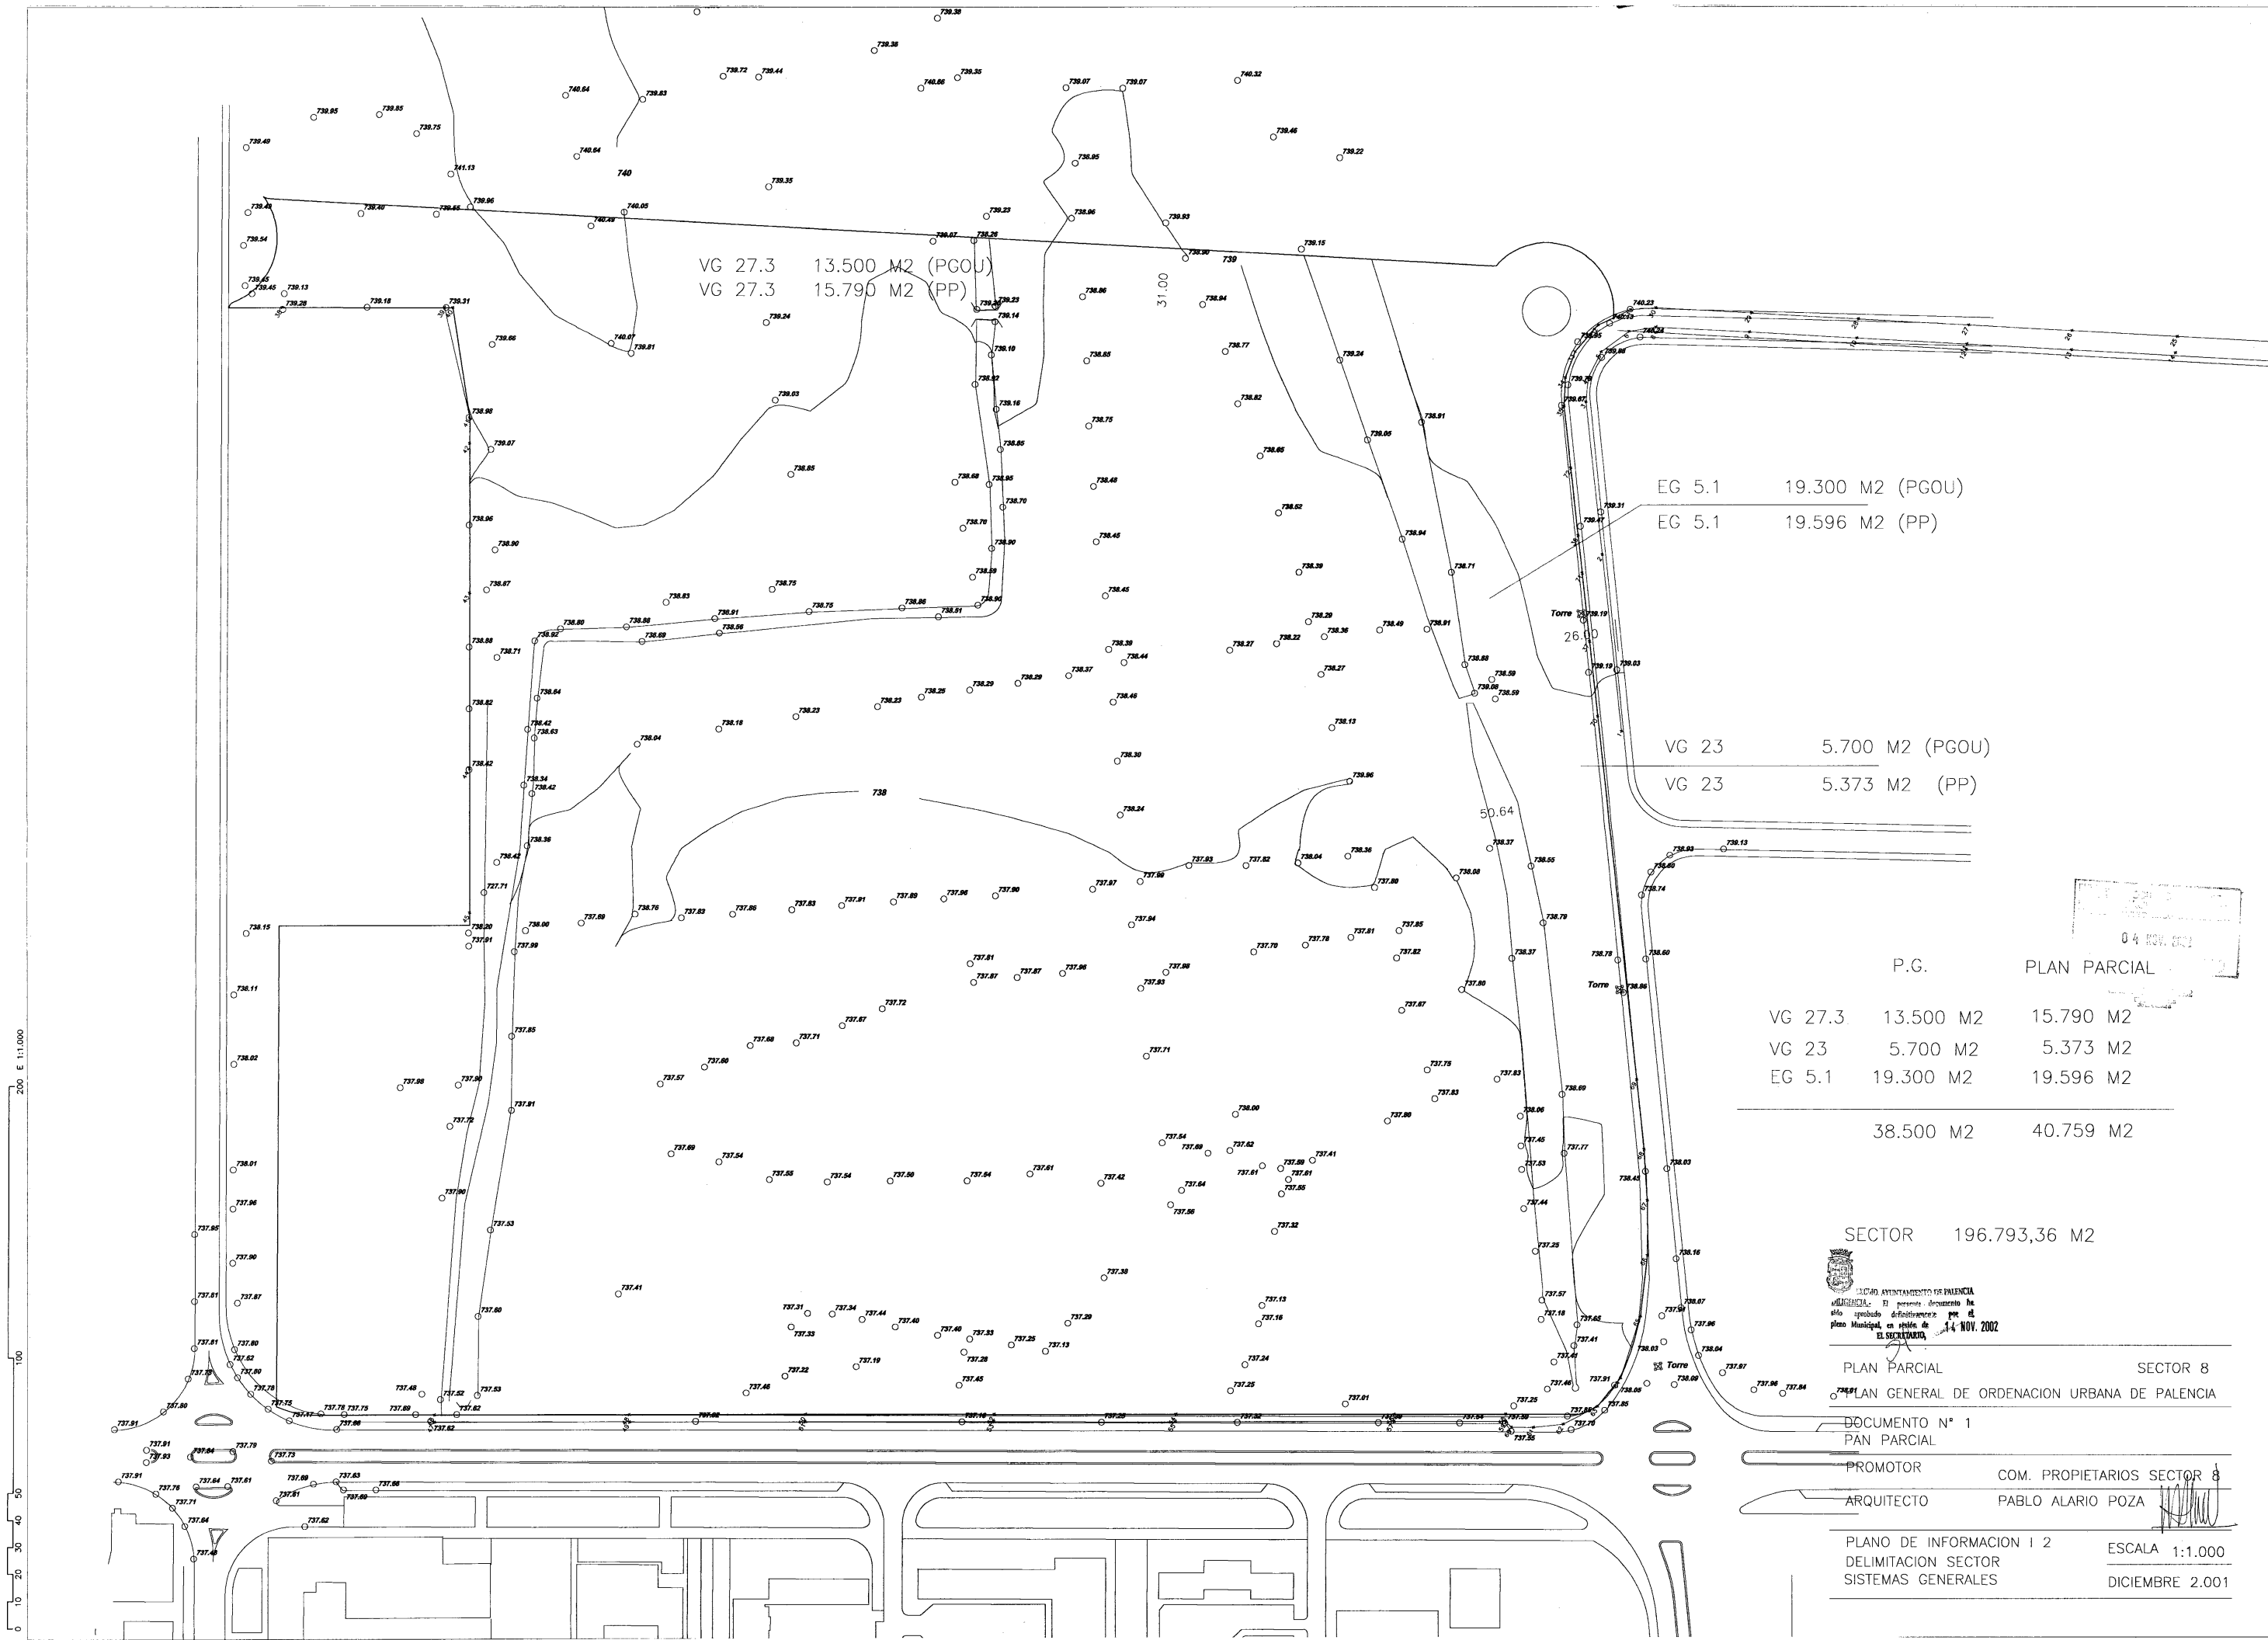

VG 27.3 13.500 M2 (PGOU)  
VG 27.3 15.790 M2 (PP)

EG 5.1 19.300 M2 (PGOU)  
EG 5.1 19.596 M2 (PP)

VG 23 5.700 M2 (PGOU)  
VG 23 5.373 M2 (PP)

| P.G.    |           | PLAN PARCIAL        |
|---------|-----------|---------------------|
| VG 27.3 | 13.500 M2 | 15.790 M2           |
| VG 23   | 5.700 M2  | 5.373 M2            |
| EG 5.1  | 19.300 M2 | 19.596 M2           |
|         |           | 38.500 M2 40.759 M2 |

SECTOR 196.793,36 M2



AYUNTAMIENTO DE VALENCIA  
El presente documento ha  
sido aprobado definitivamente por el  
pleno Municipal en sesión de  
14-NOV-2002  
EL SECRETARIO

PLAN PARCIAL SECTOR 8  
PLAN GENERAL DE ORDENACION URBANA DE VALENCIA

DOCUMENTO N° 1  
PAN PARCIAL

PROMOTOR COM. PROPIETARIOS SECTOR 8  
ARQUITECTO PABLO ALARIO POZA

PLANO DE INFORMACION I 2 ESCALA 1:1.000  
DELIMITACION SECTOR  
SISTEMAS GENERALES DICIEMBRE 2.001

0 10 20 30 40 50 100 200 E 1:1.000



P.G. PLAN PARCIAL

04 NOV. 2002

|         |           |           |
|---------|-----------|-----------|
| VG 27.3 | 13.500 M2 | 15.790 M2 |
| VG 23   | 5.700 M2  | 5.373 M2  |
| EG 5.1  | 19.300 M2 | 19.596 M2 |

|           |           |
|-----------|-----------|
| 38.500 M2 | 40.759 M2 |
|-----------|-----------|

SECTOR 196.793,36M2



AYUNTAMIENTO DE VALENCIA  
El presente documento ha sido aprobado definitivamente por el pleno Municipal, en sesión de 14 NOV. 2002  
EL SECRETARIO,


PLAN PARCIAL SECTOR 8  
PLAN GENERAL DE ORDENACION URBANA DE VALENCIA

DOCUMENTO N° 1  
PAN PARCIAL

PROMOTOR COM. PROPIETARIOS SECTOR 8  
ARQUITECTO PABLO ALARIO POZA

PLANO DE INFORMACION I 3  
DELIMITACION SECTOR PROPIEDADES  
ESCALA 1:1.000  
DICIEMBRE 2.001

0 10 20 30 40 50 100 200 E 1:1.000

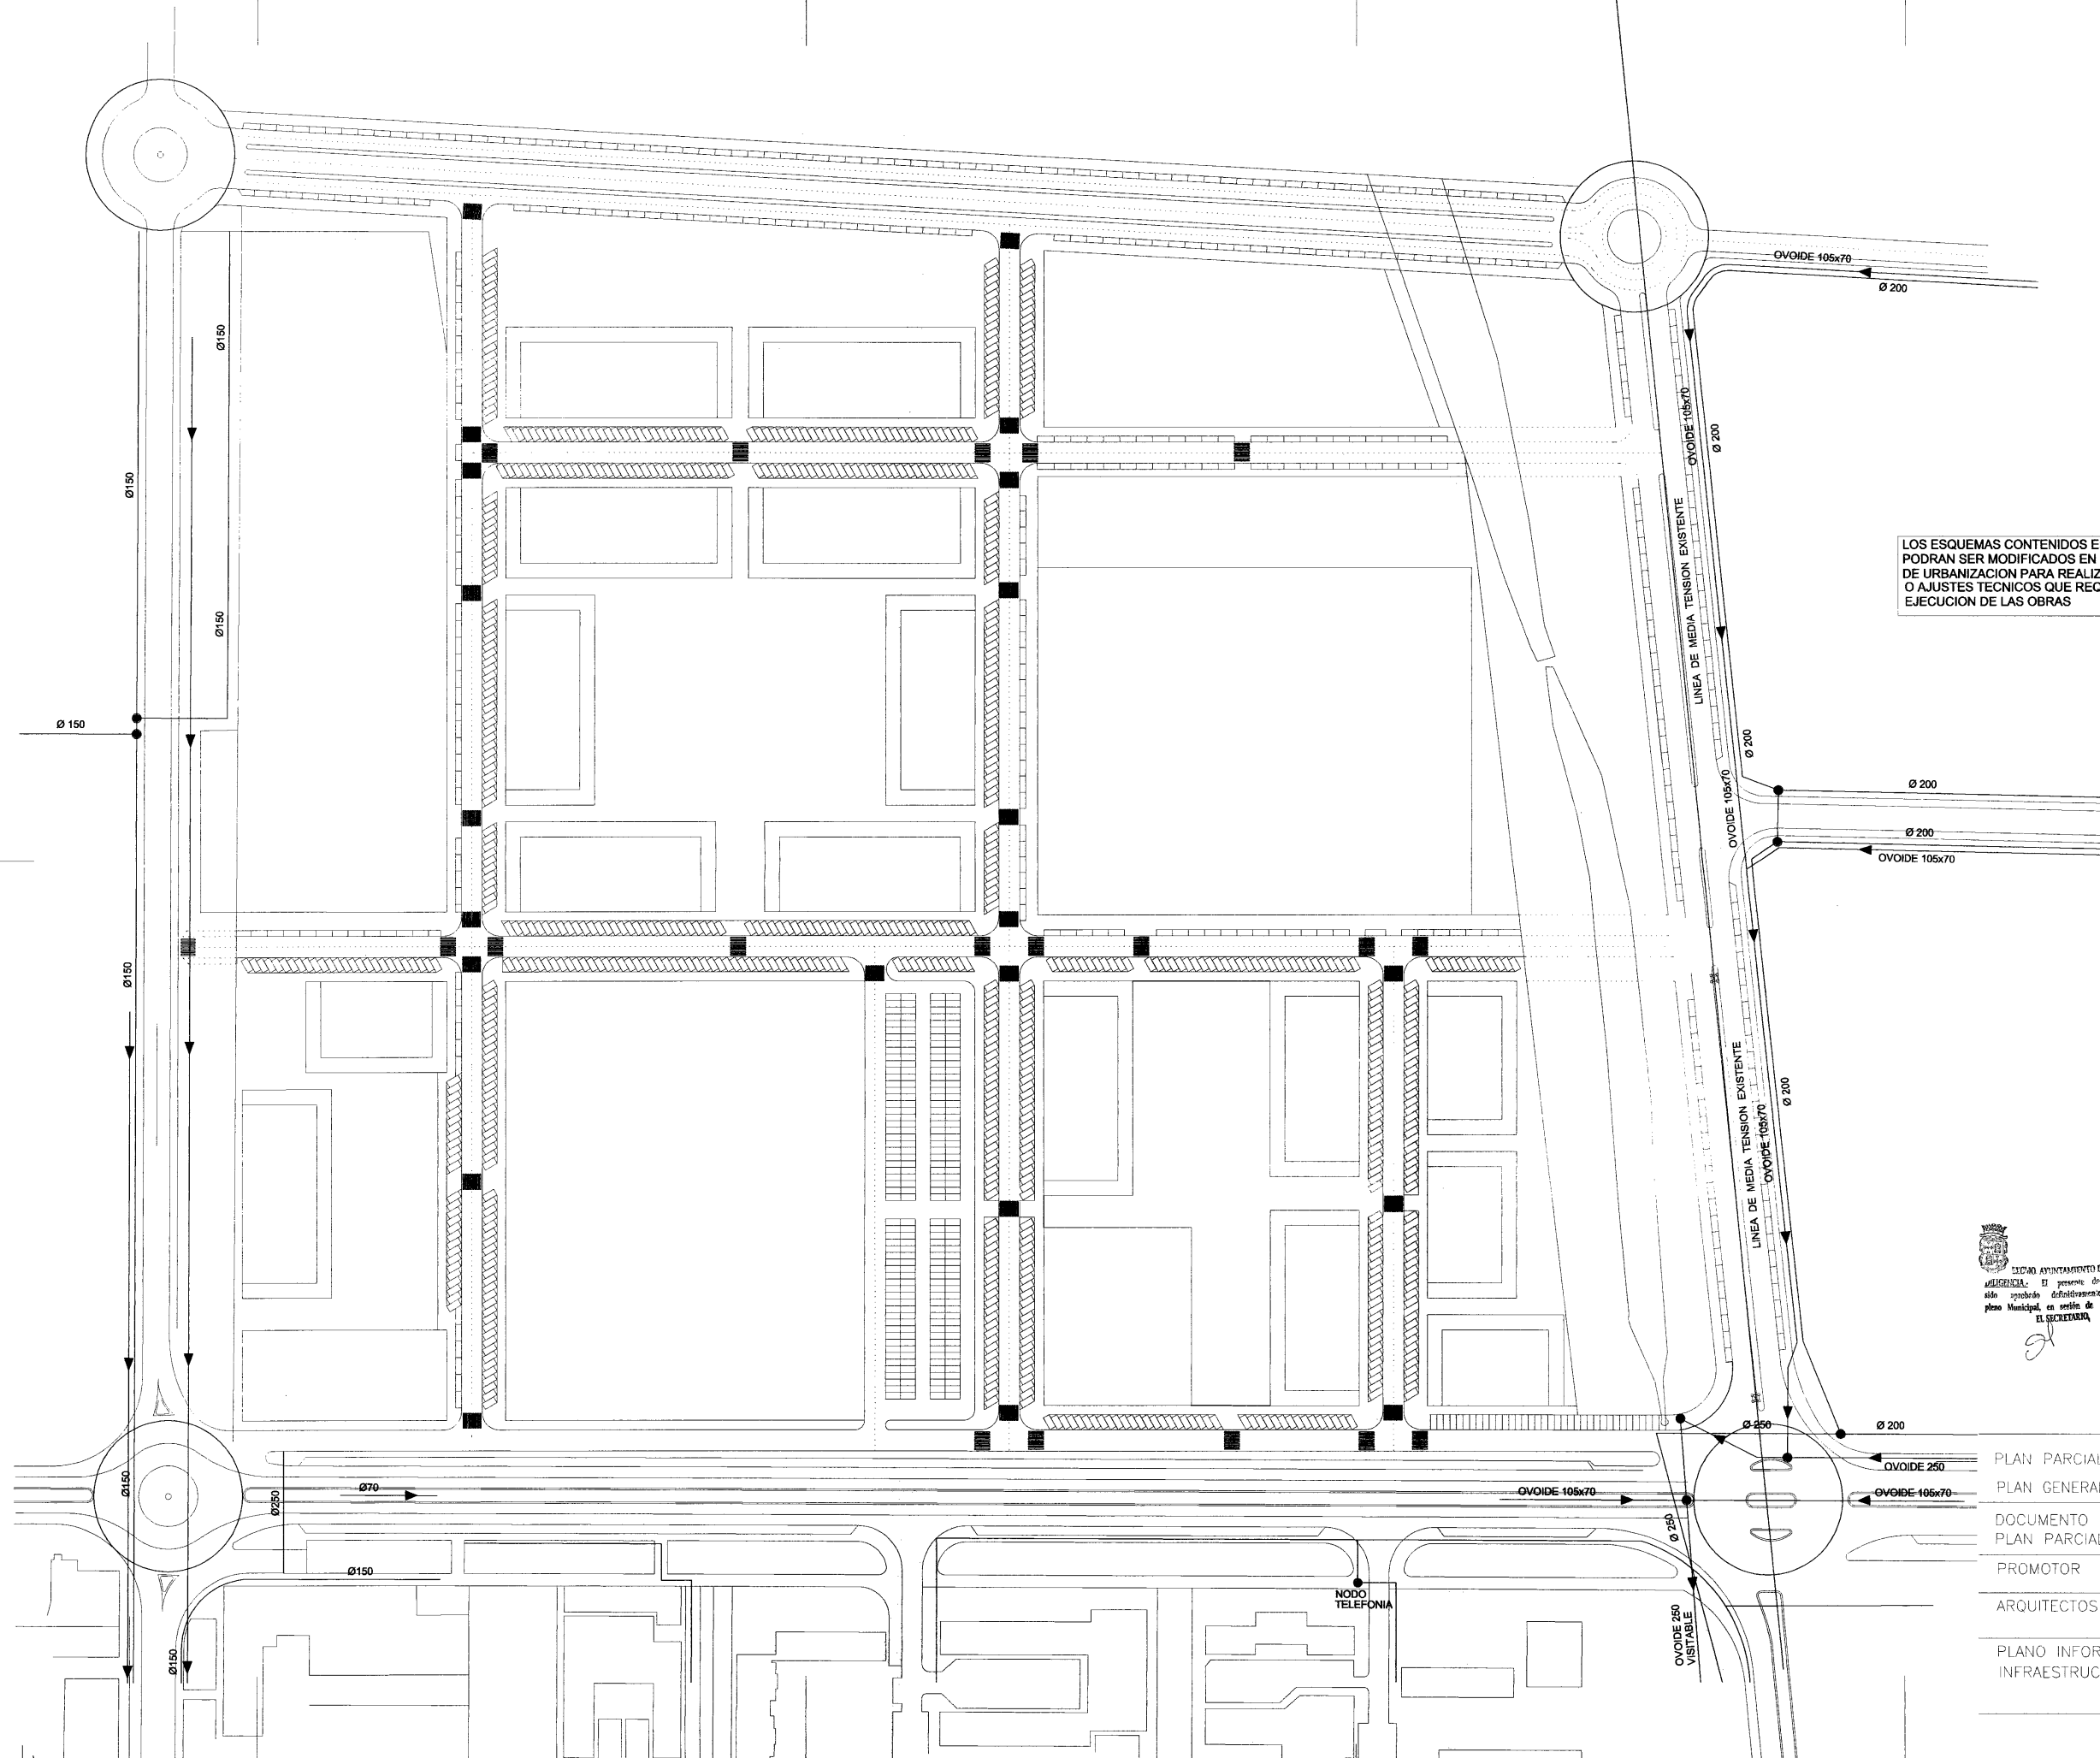


LOS ESQUEMAS CONTENIDOS EN ESTE PLANO  
PODRAN SER MODIFICADOS EN EL PROYECTO  
DE URBANIZACION PARA REALIZAR LA OPTIMIZACION  
O AJUSTES TECNICOS QUE REQUIERA LA MEJOR  
EJECUCION DE LAS OBRAS

04 NOV. 2002

EL MUNICIPIO DE PALENCIA  
ALCALDE: El presente documento ha  
sido aprobado definitivamente por el  
pleno Municipal, en sesión de  
EL SECRETARIO 14 NOV. 2002

|                                               |                          |
|-----------------------------------------------|--------------------------|
| PLAN PARCIAL                                  | SECTOR 8                 |
| PLAN GENERAL DE ORDENACION URBANA DE PALENCIA |                          |
| DOCUMENTO N° 1                                |                          |
| PLAN PARCIAL                                  |                          |
| PROMOTOR                                      | ENTIDAD GESTORA SECTOR 8 |
| ARQUITECTOS                                   | PABLO ALARIO POZA        |
| PLANO INFORMATIVO N° 1-3                      | ESCALA 1:1.000           |
| INFRAESTRUCTURA EXISTENTE                     | DICIEMBRE 2.001          |

VG 27.3

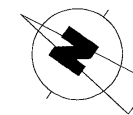

## E.L.U.P. DOMINIO Y USO PUBLICO

|          |   |             |      |                            |
|----------|---|-------------|------|----------------------------|
| E.L.U.P. | 1 | 5.031 M2    |      |                            |
| E.L.U.P. | 2 | 9.200 M2    |      |                            |
| E.L.U.P. | 3 | 2.041,48 M2 |      |                            |
| E.L.U.P. | 4 | 5.964 M2    |      |                            |
| E.L.U.P. | 5 | 4.139,70 M2 |      |                            |
| E.L.U.P. | 6 | 1.506 M2    | SUMA | 27.882,18 M2 SUP. A 27.880 |

|          |   |           |       |              |
|----------|---|-----------|-------|--------------|
| E.L.U.P. | 7 | 698 M2    |       |              |
| E.L.U.P. | 8 | 386,40 M2 | TOTAL | 28.966,58 M2 |

## EQUIPAMIENTOS / DOTACIONAL

|       |             |       |                            |
|-------|-------------|-------|----------------------------|
| E.PR. | 22.572 M2   |       |                            |
| E.PB. | 5.314,70 M2 | TOTAL | 27.886.70 M2 SUP. A 27.880 |

|                |                           |
|----------------|---------------------------|
| EDIFICABILIDAD | 139.399,70 M2 RES. COLEC. |
| UNIDAD N° 1    | 13.175 M2 RES. COL.       |
| UNIDAD N° 2    | 126.224,70 M2 RES. COL.   |

## ZONIFICACION

- RC RESIDENCIAL COLECTIVA Cf 1
- VU VARIEDAD URBANA Cf S/USO
- E.PB. EQUIPAMIENTO PUBLICO Cf 0,00
- E.PR. EQUIPAMIENTO PRIVADO Cf 0,70
- E.L.U.P. ESPACIO LIBRE USO Y DOMINIO PUBLICO
- E.L.PR. ESPACIO LIBRE USO Y DOMINIO PRIVADO
- A.PB.VL APARCAMIENTO PUBLICO VIARIO LOCAL
- VL VIARIO LOCAL
- VG VIARIO GENERAL
- EG PARQUE URBANO S.G.



Ciudad de Valencia  
El presente documento ha  
sido aprobado definitivamente por el  
pleno Municipal en sesión de 14 NOV. 2002  
SECRETARIO

|                                               |                               |
|-----------------------------------------------|-------------------------------|
| PLAN PARCIAL                                  | SECTOR 8                      |
| PLAN GENERAL DE ORDENACION URBANA DE VALENCIA |                               |
| DOCUMENTO N° 1                                |                               |
| PAN PARCIAL                                   |                               |
| PROMOTOR                                      | COM. DE PROPIETARIOS SECTOR 8 |
| ARQUITECTO                                    | PABLO ALARIO POZA             |
| PLANO NORMATIVO N° 01                         | ESCALA 1:1.000                |
| ZONIFICACION                                  | OCTUBRE 2.002                 |

200 E 1:1.000  
100  
50  
40  
30  
20  
10  
0


**VG 27.3**

100 Plz.

VG 27.3 15.790 M2/SUELO

VG 23 5.373 M2/SUELO

EG 5.1 19.596 M2/SUELO

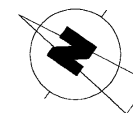

**SUP. SECTOR 196.793,36 M2**

**EG 5.1**

**EG 5.1**

**VG 23**

**EG 5.1**

TOLERANCIA: LOS SUCESIVOS AJUSTES, CONSECUENCIA DE LA DEFINICION TECNICA DE LAS OBRAS DE URBANIZACION Y EL REPLANTEO DE DICHAS OBRAS SOBRE EL TERRENO SE ENTENDERA QUE NO MODIFICAN EL PLAN PARCIAL CUANDO SUPONGAN UNA VARIACION INFERIOR AL 2,24% EN LONGITUD Y AL 5% EN SUPERFICIE. LA EDIFICABILIDAD EXPRESADA EN ESTE PLANO PARA CADA RECINTO NO ADMITE TOLERANCIA

AYUNTAMIENTO DE PALENCIA  
El presente documento ha sido aprobado definitivamente por el pleno Municipal en sesión de 14 NOV. 2002

PLAN PARCIAL SECTOR 8  
PLAN GENERAL DE ORDENACION URBANA DE PALENCIA  
DOCUMENTO N° 1  
PAN PARCIAL  
PROMOTOR COM. DE PROPIETARIOS SECTOR 8  
ARQUITECTO PABLO ALARIO POZA  
PLANO NORMATIVO N° 02.1 ESCALA 1:1.000  
SUPERFICIES PARAMETROS URBANISTICOS OCTUBRE 2.002

200 E 1:1.000  
100  
50  
40  
30  
20  
10  
0

200 E 1:1.000  
100  
50  
40  
30  
20  
10  
0

CUADRO RESUMEN DE CARACTERISTICAS DE LA ORDENACION

| UNIDAD ACTUACION             | ENTIDAD          | TIPO DE SUELO | SUPERFICIE M2 | EDIFICABILIDAD |       |          | APARC. PB. N° DE PLZS. | SUP. ENTIDAD M2 | VIV. EN UA N° ENTERO |
|------------------------------|------------------|---------------|---------------|----------------|-------|----------|------------------------|-----------------|----------------------|
|                              |                  |               |               | M2 ZONA        | COEF. | M2 RC    |                        |                 |                      |
| UA 1                         | M8               | RC            | 940,50        | 4.731,15       | 1,00  | 4.731,15 | 65                     | 9.735,30        | 93                   |
|                              |                  | RC            | 1.457,50      | 7.331,90       | 1,00  | 7.331,90 |                        |                 |                      |
|                              |                  | E.L.PR        | 1.079,60      | 0,00           |       |          |                        |                 |                      |
|                              |                  | E.PR          | 2.118         | 1.588,50       | 0,70  | 1.111,95 |                        |                 |                      |
|                              |                  | ELUP 5        | 4.139,70      | 0,00           |       |          |                        |                 |                      |
|                              | RED VIARIA LOCAL | VL            | 4.214,09      | 0,00           |       |          | 26                     | 4.214,09        |                      |
|                              | SL               | ELUP 7        | 698           | 0,00           |       |          |                        | 698             |                      |
|                              | SG               | VG 27.3       | 3.855,95      | 0,00           |       |          | 40                     | 3.855,91        |                      |
| SUMA UNIDAD DE ACTUACION N°1 |                  |               | 18.503,30     | 13.651,55      | S/USO | 13.175   | 131                    | 18.503,30       | 93                   |

| UNIDAD ACTUACION             | ENTIDAD            | TIPO DE SUELO | SUPERFICIE M2 | EDIFICABILIDAD |       |            | APARC. PB.    | SUP. ENTIDAD | VIV. EN UA |
|------------------------------|--------------------|---------------|---------------|----------------|-------|------------|---------------|--------------|------------|
|                              |                    |               |               | M2 ZONA        | COEF. | M2 RC      | N° DE PLZS.   | M2           | N° ENTERO  |
| UA 2                         | M1                 | RC VPP        | 1.656,75      | 9.331          | 1,00  | 9.331      | 129           | 9.607,20     | 891        |
|                              |                    | RC VPP        | 1.656,75      | 9.331          | 1,00  | 9.331      |               |              |            |
|                              |                    | E.L.PR        | 1.262,70      | 0,00           |       |            |               |              |            |
|                              |                    | ELUP          | 5.031         | 0,00           |       |            |               |              |            |
|                              | M2                 | RC            | 1.656,75      | 9.331          | 1,00  | 9.331      | 214           | 22.186,40    |            |
|                              |                    | RC            | 1.656,75      | 9.331          | 1,00  | 9.331      |               |              |            |
|                              |                    | RC            | 1.484,75      | 8.362          | 1,00  | 8.362      |               |              |            |
|                              |                    | RC            | 1.484,75      | 8.362          | 1,00  | 8.362      |               |              |            |
|                              |                    | RC            | 1.519,50      | 8.558          | 1,00  | 8.558      |               |              |            |
|                              |                    | RC            | 1.519,50      | 7.594,37       | 1,00  | 7.594,37   |               |              |            |
|                              |                    | E.L.PR        | 3.664,40      | 0,00           |       |            |               |              |            |
|                              |                    | ELUP          | 9.200         | 0,00           |       |            |               |              |            |
|                              | M3                 | E.PR          | 17.534        | 13.149,86      | 0,70  | 9.204,90   | 391           | 17.534       |            |
|                              | M4                 | E.PB          | 5.314,70      | 7.972          | 0,00  |            | 21            | 7.742,88     |            |
|                              |                    | ELUP          | 2.041,48      | 0,00           |       |            |               |              |            |
|                              |                    | ELUP          | 386,70        | 0,00           |       |            |               |              |            |
|                              | M5                 | VU            | 25.714,85     | 8.503,36       | S/USO | 8.503,36   | S/ED 117 MIN. | 25.714,85    |            |
|                              | M6                 | RC            | 1.519,50      | 7.594,37       | 1,00  | 7.594,37   | 179           | 14.873,80    |            |
|                              |                    | RC            | 1.361         | 6.802          | 1,00  | 6.802      |               |              |            |
|                              |                    | RC            | 1.361         | 6.802          | 1,00  | 6.802      |               |              |            |
|                              |                    | E.L.PR        | 1.748,30      | 0,00           |       |            |               |              |            |
|                              |                    | E.PR          | 2.920         | 2.190          | 0,70  | 1.533      |               |              |            |
|                              | M7                 | ELUP          | 5.964         | 0,00           |       |            | 99            | 5.854,51     |            |
|                              |                    | RC            | 1.016,25      | 4.065,37       | 1,00  | 4.065,37   |               |              |            |
|                              |                    | RC            | 960,25        | 7.033,03       | 1,00  | 7.033,03   |               |              |            |
|                              |                    | RC            | 897,25        | 4.486,30       | 1,00  | 4.486,30   |               |              |            |
|                              |                    | E.L.PR        | 1.474,76      | 0,00           |       |            |               |              |            |
|                              | SISTEMAS GENERALES | ELUP          | 1.506         | 0,00           |       |            | 168           | 37.153,36    |            |
|                              |                    | VG27.3        | 11.934,05     | 0,00           |       |            |               |              |            |
|                              |                    | VG23          | 5.373         | 0,00           |       |            |               |              |            |
|                              |                    | EG 5.1        | 19.596        | 0,00           |       |            |               |              |            |
| RED VIARIA LOCAL             | VL                 | 37.873,37     | 0,00          |                |       | 59         | 37.623,06     |              |            |
| SUMA UNIDAD DE ACTUACION N°2 |                    |               | 178.290,06    | 138.798,66     | S/USO | 126.224,70 | 1.377         | 178.290,06   | 891        |

|                               |            |            |       |            |       |            |     |
|-------------------------------|------------|------------|-------|------------|-------|------------|-----|
| TOTALES SECTOR 8 Y S.G. ADSC. | 196.793,36 | 152.450,21 | S/USO | 139.399,70 | 1.508 | 196.793,36 | 984 |
|-------------------------------|------------|------------|-------|------------|-------|------------|-----|

RESUMEN PARAMETROS BASICOS

| UNIDAD DE ACTUACION | EDF. USO PREDOM. | LIBRE DOM. Y USO PB. |           | EQUIPAMIENTOS |           | APAR N° DE PLZ. | VIVENDAS N° ENTERO | S.G. ADSCRITOS |           |
|---------------------|------------------|----------------------|-----------|---------------|-----------|-----------------|--------------------|----------------|-----------|
|                     |                  | ELUP                 | M2/S      | E.PR/E.PB     | M2/S      |                 |                    | SG             | M2        |
| UA 1                | 13.175           | ELUP 5               | 4.139,70  | E.PR 1        | 2.118     | 131             | 93                 | VG 27.3        | 3.855,95  |
|                     |                  | ELUP 7               | 698       |               |           |                 |                    |                |           |
| UA 2                | 126.224,70       | ELUP 1               | 5.031     | E.PR 2        | 17.534    | 1.377           | 891                | VG 27.3        | 11.934,05 |
|                     |                  | ELUP 2               | 9.200     | E.PR 3        | 2.920     |                 |                    | VG 23          | 5.373     |
|                     |                  | ELUP 3               | 2.041,48  | E.PB          | 5.314,70  |                 |                    | EG 5.2         | 19.596    |
|                     |                  | ELUP 4               | 5.964     |               |           |                 |                    |                |           |
|                     |                  | ELUP 6               | 1.506     |               |           |                 |                    |                |           |
|                     |                  | ELUP 8               | 386,40    |               |           |                 |                    |                |           |
| SECTOR 8            | 139.399,70       | SUMA                 | 28.966,58 | SUMA          | 27.886,70 | 1.508           | 984                | SUMA           | 40.759    |

LEY 5/99 DE URBANISMO DE C. Y L. FICHA SECTOR 8 P.G. PALENCIA

|          |         |     |        |     |        |       |     |        |        |
|----------|---------|-----|--------|-----|--------|-------|-----|--------|--------|
| SECTOR 8 | 139.400 | 20% | 27.880 | 20% | 27.880 | 1.394 | 984 | S/P.G. | 38.500 |
|----------|---------|-----|--------|-----|--------|-------|-----|--------|--------|

NUMERO DE VIVIENDAS

LOS PROYECTOS DE ACTUACION/REPARCELACION DE CADA UNA DE

LAS UNIDADES DELIMITADAS ASIGNARAN A LAS PARCELAS RESULTANTES

UN NUMERO DE VIVIENDAS ENTERO QUE DEBERA EXPRESARSE EN LA


CEDULA DE CADA PARCELA, DE ACUERDO CON LAS REGLAS DE REPARCELACION

CONTENIDAS EN CADA PROYECTO DE ACTUACION.

LA SUMA DEL NUMERO DE VIVIENDAS ASIGNADAS A CADA PARCELA DE LA UNIDAD

DE ACTUACION NO PODRA SER SUPERIOR A LAS ESTABLECIDAS EN ESTE PLAN PARCIAL EN DICHA UNIDAD

TOLERANCIA: LOS SUCESIVOS AJUSTES, CONSECUENCIA DE LA DEFINICION TECNICA DE LAS OBRAS DE URBANIZACION Y EL REPLANTEO DE DICHAS OBRAS SOBRE EL TERRENO SE ENTENDERA QUE NO MODIFICAN EL PLAN PARCIAL CUANDO SUPONGAN UNA VARIACION INFERIOR AL 2,24% EN LONGITUD Y AL 5% EN SUPERFICIE. LA EDIFICABILIDAD EXPRESADA EN ESTE CUADRO PARA CADA RECINTO NO ADMITE TOLERANCIA

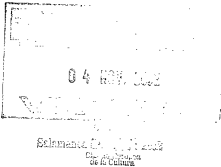

AYUNTAMIENTO DE PALENCIA  
El presente documento ha sido aprobado definitivamente por el pleno Municipal, en sesión de 14 NOV. 2002  
EL SECRETARIO

PLAN PARCIAL SECTOR 8  
PLAN GENERAL DE ORDENACION URBANA DE PALENCIA

DOCUMENTO N° 1  
PAN PARCIAL

PROMOTOR COM. PROPIETARIOS SECTOR 8  
ARQUITECTO PABLO ALARIO POZA

PLANO NORMATIVO N° 02.2 ESCALA 1:1.000  
SUPERFICIES RESUMEN OCTUBRE 2.002

VG 27.3

EG 5.1

EG 5.1

VG 23


EG 5.1




AYUNTAMIENTO DE PALENCIA  
 CALIFICACIÓN: El presente documento ha sido aprobado definitivamente por el pleno Municipal, en sesión de 14 NOV. 2002  
 EL SECRETARIO

|                                               |                               |
|-----------------------------------------------|-------------------------------|
| PLAN PARCIAL                                  | SECTOR 8                      |
| PLAN GENERAL DE ORDENACION URBANA DE PALENCIA |                               |
| DOCUMENTO N° 1                                |                               |
| PLAN PARCIAL                                  |                               |
| PROMOTOR                                      | COM. DE PROPIETARIOS SECTOR 8 |
| ARQUITECTO                                    | PABLO ALARIO POZA             |
| PLANO                                         | NORMATIVO N° 03.1             |
| RED VIARIA RASANTES                           | ESCALA 1:1000                 |
|                                               | DICIEMBRE 2.001               |


200 E 1:1.000  
 100  
 50  
 40  
 30  
 20  
 10  
 0

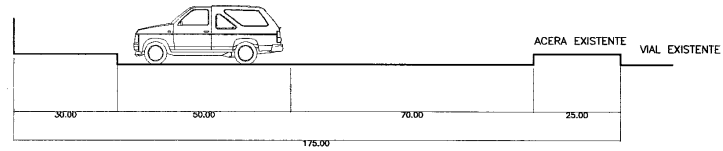


1-1

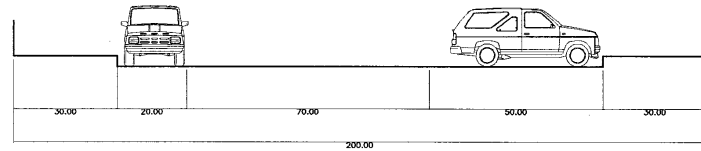


2-2

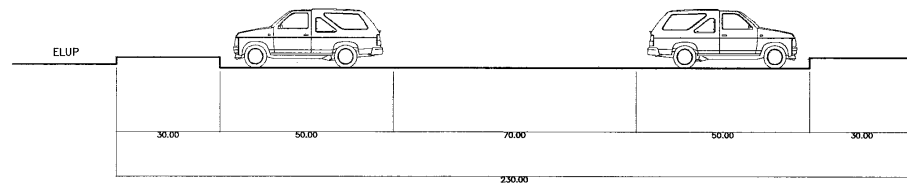


3-3

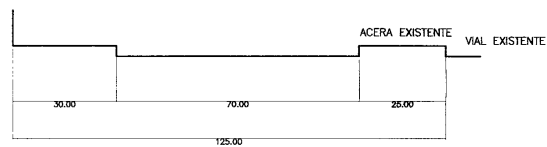


4-4

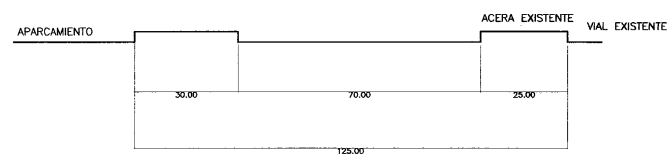


5-5

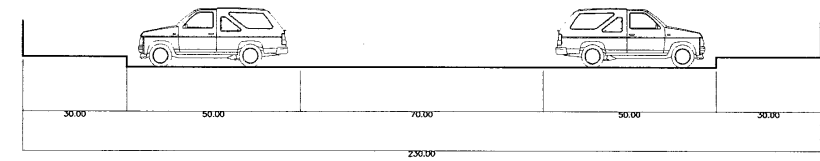


6-6

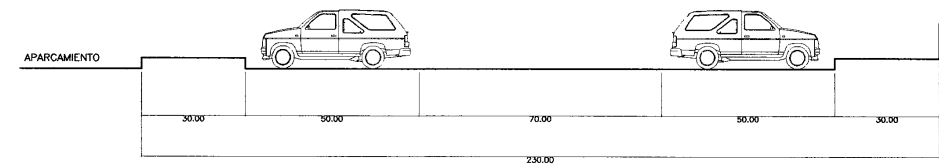


7-7

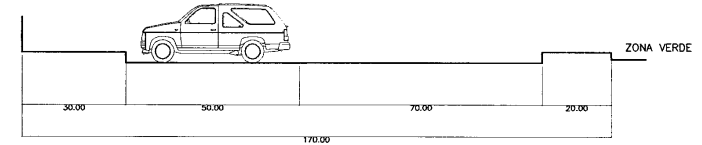

8-8

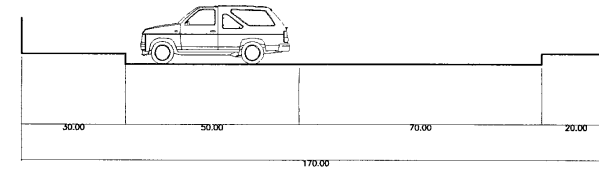

9-9

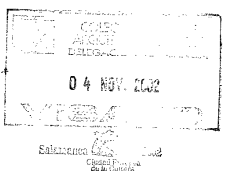


**AYUNTAMIENTO DE VALENCIA**  
 El presente documento ha sido aprobado definitivamente por el pleno Municipal en sesión de **14 NOV. 2002**  
 EL SECRETARIO, 

|                                               |   |
|-----------------------------------------------|---|
| PLAN PARCIAL                                  | SECTOR 8                                                                                                |
| PLAN GENERAL DE ORDENACION URBANA DE VALENCIA |   |
| DOCUMENTO N° 1                                |   |
| PLAN PARCIAL                                  |   |
| PROMOTOR                                      | COM. PROPIETARIOS SECTOR 8                                                                              |
| ARQUITECTO                                    | PABLO ALARIO POZA  |
| PLANO NORMATIVO N° 03.2                       | ESCALA 1:100                                                                                            |
| RED VIARIA                                    |   |
| SECCIONES TRANSVERSALES                       | AGOSTO 2.001                                                                                            |

ADSCRITO A UA 1  
3.855,95 M2

ADSCRITO A UA 2  
11.934,05 M2

V.G. 27.3

U.A. 1

SUP. UNIDAD: 14.647,35 M2

S.G. ADSCRITOS:

V.G. 27.3: 3.855,95 M2

V.G. 23: ---

E.G. 5.1: ---

TOTAL UNIDAD: 18.503,30 M2

U.A. 2

SUPERFICIE UNIDAD: 141.387,01 M2

SISTEMAS GENERALES ADSCRITOS:

V.G. 27.3: 11.934,05 M2

V.G. 23: 5.373 M2

E.G. 5.1: 19.596 M2

36.903,05 M2

TOTAL UNIDAD DE ACTUACION: 178.290,06 M2

ADSCRITO A UA 2  
19.596 M2

ADSCRITO A UA 2  
5.373 M2

E.G. 5.1

V.G. 23

UNIDAD DE ACTUACION N° 1

SUP.: 18.503,30 M2

UNIDAD DE ACTUACION N° 2

SUP.: 178.290,06 M2

TOTAL SECTOR 8 196.793,36 M2

SECTOR 8 EN P.G. 202.500 M2

DIF.: 5.706,64 M2 INF. A 5% (10.125)

SECRETARÍA AYUNTAMIENTO DE PALENCIA  
AL SEÑOR: El presente documento ha  
sido aprobado definitivamente por el  
pleno Municipal, en sesión de  
EL SECRETARIO, 14 NOV. 2002


PLAN PARCIAL SECTOR 8  
PLAN GENERAL DE ORDENACION URBANA DE PALENCIA

DOCUMENTO N° 1  
PAN PARCIAL

PROMOTOR COM. PROPIETARIOS SECTOR 8  
ARQUITECTO PABLO ALARIO POZA

PLANO NORMATIVO N° 04.1 ESCALA 1:1.000  
DELIMITACION DE UNIDADES DICIEMBRE 2.001

VG 27.3

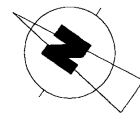

U A 1

EG 5.1

### E.L.U.P. DOMINIO Y USO PUBLICO

|          |   |             |       |              |               |
|----------|---|-------------|-------|--------------|---------------|
| E.L.U.P. | 1 | 5.031 M2    |       |              |               |
| E.L.U.P. | 2 | 9.200 M2    |       |              |               |
| E.L.U.P. | 3 | 2.041,48 M2 |       |              |               |
| E.L.U.P. | 4 | 5.964 M2    |       |              |               |
| E.L.U.P. | 5 | 4.139,70 M2 |       |              |               |
| E.L.U.P. | 6 | 1.506 M2    | SUMA  | 27.882,18 M2 | SUP. A 27.880 |
| E.L.U.P. | 7 | 698 M2      |       |              |               |
| E.L.U.P. | 8 | 386,40 M2   | TOTAL | 28.966,58 M2 |               |

### EQUIPAMIENTOS / DOTACIONAL

|       |             |                                  |
|-------|-------------|----------------------------------|
| E.PR. | 22.572 M2   |                                  |
| E.PB. | 5.314,70 M2 | TOTAL 27.886,70 M2 SUP. A 27.880 |

U A 2

EG 5.1

VG 23

|                |                           |
|----------------|---------------------------|
| EDIFICABILIDAD | 139.399,70 M2 RES. COLEC. |
| UNIDAD N° 1    | 13.175 M2 RES. COL.       |
| UNIDAD N° 2    | 126.224,70 M2 RES. COL.   |

### ZONIFICACION

- RC RESIDENCIAL COLECTIVA Cf 1
- VU VARIEDAD URBANA Cf S/USO
- E.PB. EQUIPAMIENTO PUBLICO Cf 0,00
- E.PR. EQUIPAMIENTO PRIVADO Cf 0,70
- E.L.U.P. ESPACIO LIBRE USO Y DOMINIO PUBLICO
- E.L.PR. ESPACIO LIBRE USO Y DOMINIO PRIVADO
- A.PB.VL APARCAMIENTO PUBLICO VIARIO LOCAL
- VL VIARIO LOCAL
- VG VIARIO GENERAL
- EG PARQUE URBANO S.G.


SECRETARIA DE PLANEACION  
DICCION AMPLIACION DE PALENCIA  
El presente documento ha sido aprobado definitivamente por el pleno Municipal, en sesión de 14-NOV. 2002  
EL SECRETARIO

|                                               |                               |
|-----------------------------------------------|-------------------------------|
| PLAN PARCIAL                                  | SECTOR 8                      |
| PLAN GENERAL DE ORDENACION URBANA DE PALENCIA |                               |
| DOCUMENTO N° 1                                |                               |
| PAN PARCIAL                                   |                               |
| PROMOTOR                                      | COM. DE PROPIETARIOS SECTOR 8 |
| ARQUITECTO                                    | PABLO ALARIO POZA             |
| PLANO NORMATIVO N° 04.2                       | ESCALA 1:1.000                |
| DELIMITACION DE UNIDADES                      |                               |
| ZONIFICACION                                  | OCTUBRE 2.002                 |

200 E 1:11.000  
100  
50  
20  
10  
0

**VG 27.3**  
100 Plz.

VG 27.3 15.790 M2/SUELO  
VG 23 5.373 M2/SUELO  
EG 5.1 19.596 M2/SUELO

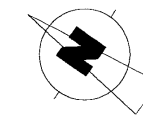

**SUP. SECTOR 196.793,36 M2**

UNIDAD DE ACTUACION N° 1: 18.503,30 M2  
UNIDAD DE ACTUACION N° 2: 178.290,06 M2

U A 1

U A 2

EG 5.1

VG 23


EG 5.1

TOLERANCIA: LOS SUCESIVOS AJUSTES, CONSECUENCIA DE LA DEFINICION TECNICA DE LAS OBRAS DE URBANIZACION Y EL REPLANTEO DE DICHAS OBRAS SOBRE EL TERRENO SE ENTENDERA QUE NO MODIFICAN EL PLAN PARCIAL CUANDO SUPONGAN UNA VARIACION INFERIOR AL 2,24% EN LONGITUD Y AL 5% EN SUPERFICIE.  
LA EDIFICABILIDAD EXPRESADA EN ESTE PLANO PARA CADA RECINTO NO ADMITE TOLERANCIA

04 NOV 2002  
EL SECRETARIO

PLAN PARCIAL SECTOR 8  
PLAN GENERAL DE ORDENACION URBANA DE PALENCIA  
DOCUMENTO N° 1  
PAN PARCIAL  
PROMOTOR COM. DE PROPIETARIOS SECTOR 8  
ARQUITECTO PABLO ALARIO POZA  
PLANO NORMATIVO N° 04.3 ESCALA 1:1.000  
SUPERFICIES  
DELIMITACION DE UNIDADES OCTUBRE 2,002

200 E 111.000  
100  
50  
40  
30  
20  
10  
0

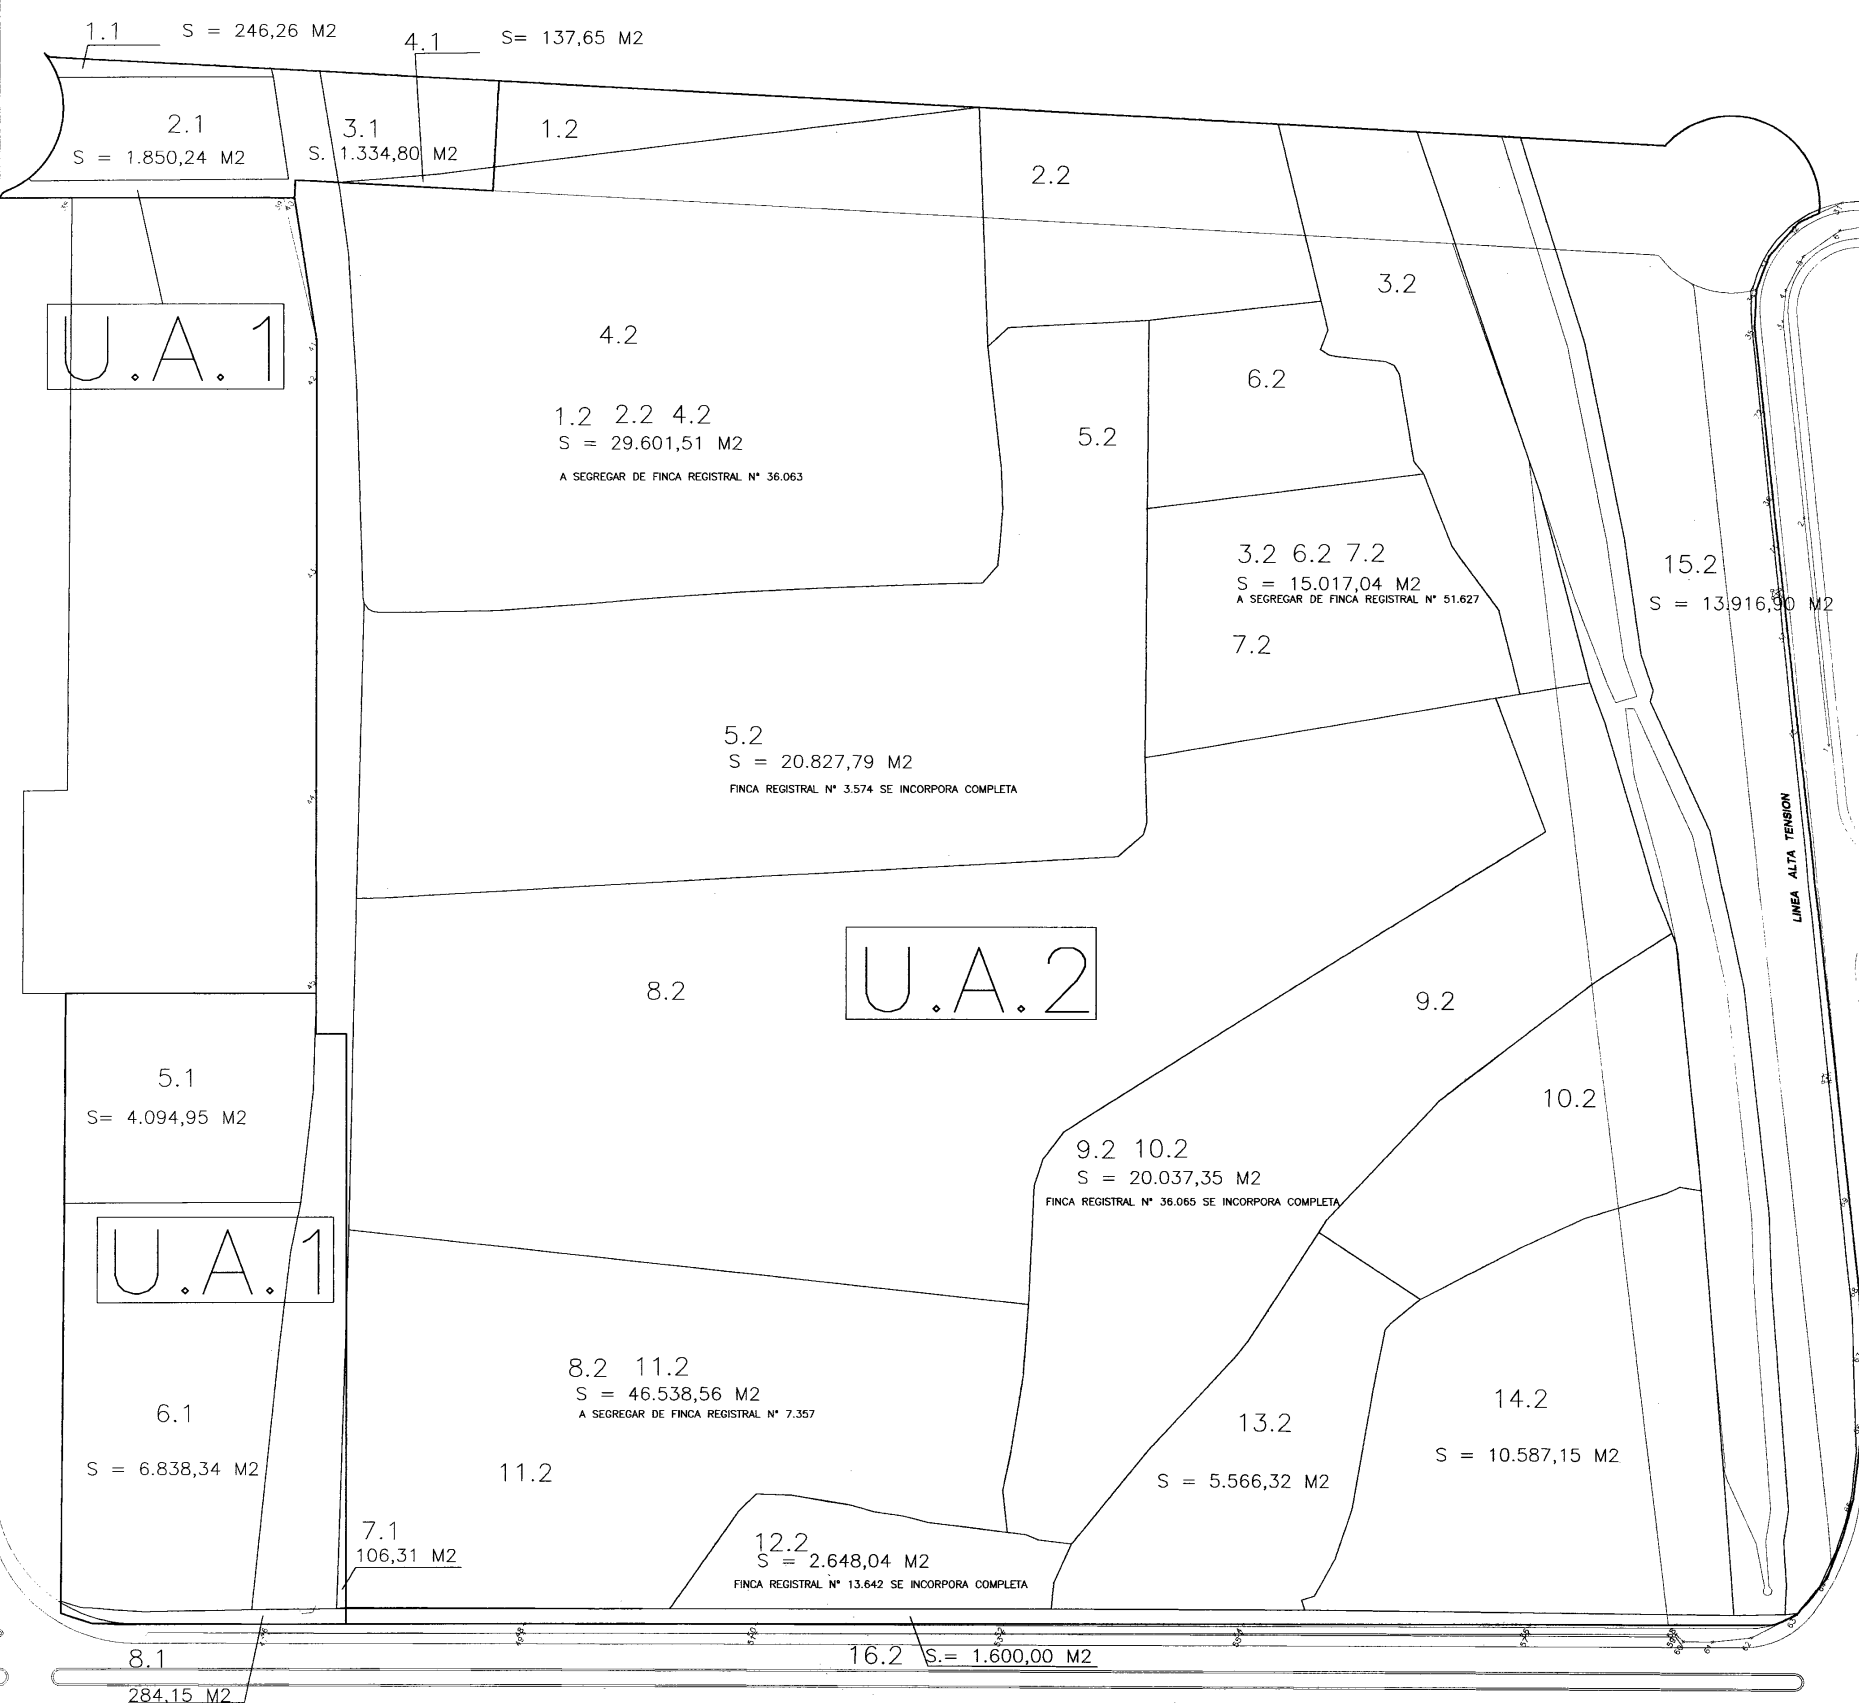


4.1 N° PARCELA/UNIDAD DE ACT.

CAJON AYUNTAMIENTO DE PALENCIA  
El presente documento ha sido aprobado definitivamente por el pleno Municipal, en sesión de 14 NOV. 2002  
EL SECRETARIO

|                                               |                            |
|-----------------------------------------------|----------------------------|
| PLAN PARCIAL                                  | SECTOR 8                   |
| PLAN GENERAL DE ORDENACION URBANA DE PALENCIA |                            |
| DOCUMENTO N° 1                                |                            |
| PLAN PARCIAL                                  |                            |
| PROMOTOR                                      | COM. PROPIETARIOS SECTOR 8 |
| ARQUITECTO                                    | PABLO ALARIO POZA          |
| PLANO NORMATIVO N° 04.4                       | ESCALA 1:1.000             |
| DELIMITACION DE UNIDADES                      |                            |
| FINCAS APORTADAS                              | DICIEMBRE 2.001            |

| UNIDAD | PARCELA N°.UA | FINCA REGISTRAL N° | REFERENCIA CATASTRAL     | PROPIEDAD                             | SUPERFICIE EN U.A. | P.P. CAMINOS | TOTAL SUPERF.                       | A.U.S.A. ( M2RC )<br>SUPx0,9x0,5938/1,9 |
|--------|---------------|--------------------|--------------------------|---------------------------------------|--------------------|--------------|-------------------------------------|-----------------------------------------|
| U.A.1  | 1.1           |                    | 900 43266 12 UM<br>7542N | D. GREGORIO<br>MOTA INFANTE           | 246,26 M2          | 59,70 M2     | 305,96 M2                           | 86,06                                   |
|        | 2.1           |                    | 900 43266 11 UM<br>7542N | D. CRISOGONO<br>DELGADO ROLDAN        | 1.850,24 M2        | 448,57 M2    | 2.298,81 M2                         | 646,59                                  |
|        | 3.1           |                    | 900 45267 02 UM<br>7542N | LAGUNA SALSA SA                       | 1.334,80 M2        | 323,61 M2    | 1.658,41 M2                         | 466,47                                  |
|        | 4.1           |                    | 900 45267 01 UM<br>7542N | LAGUNA SALSA SA                       | 137,65 M2          | 33,37 M2     | 171,02 M2                           | 48,10                                   |
|        | 5.1           |                    | 900 43266 02 UM<br>7542N | D° ANTONINA<br>INFANTE HOYOS          | 4.094,95 M2        | 992,80 M2    | 5.087,75 M2                         | 1.431,05                                |
|        | 6.1           |                    | 900 43266 01 UM<br>7542N | D° MARIA CANDELAS<br>RODRIGUEZ MARTIN | 6.838,34 M2        | 1.657,89 M2  | 8.496,23 M2                         | 2.389,77                                |
|        | 7.1           |                    | 900 44248 01 UM<br>7542N | LAGUNA SALSA SA                       | 106,31 M2          | 25,77 M2     | 132,08 M2                           | 37,15                                   |
|        | 8.1           |                    |                          | AYTO. DE PALENCIA                     | 284,15 M2          | 68,89 M2     | 353,04 M2                           | 99,30                                   |
|        | CAMINOS       |                    |                          | AYTO. INMEMORIAL                      | 3.610,60 M2        | -----        | -----                               | -----                                   |
|        | SUMA          |                    |                          |                                       | 18.503,30 M2       | 3.610,60 M2  | 18.503,30 M2                        | 5.204,49                                |
|        |               |                    |                          |                                       |                    |              | EXCESO A FAVOR<br>AYTO. DE PALENCIA | 7.970,51                                |
|        |               |                    |                          |                                       |                    |              | TOTAL                               | 13.175 M2 RC                            |

|       |         |        |                          |                                |                          |               |                                     |                  |           |
|-------|---------|--------|--------------------------|--------------------------------|--------------------------|---------------|-------------------------------------|------------------|-----------|
| U.A.2 | 1.2     | 36.063 | 900 45267 02 UM          | LAGUNA SALSA SA                | 1.651,95 M2              | 3.982,71 M2   | 107.289,23 M2                       | 30.177,63        |           |
|       | 2.2     | 36.063 | 900 44248 04 UM<br>7542N | LAGUNA SALSA SA                | 5.112,50 M2              |               |                                     |                  |           |
|       | 3.2     | 51.627 | 900 44248 05 UM          | LAGUNA SALSA SA                | 5.253,50 M2              |               |                                     |                  |           |
|       | 4.2     | 36.063 | 900 45267 01 UM<br>7542N | LAGUNA SALSA SA                | 22.837,06 M2             |               |                                     |                  |           |
|       | 5.2     | 3.574  | 900 44248 03 UM          | LAGUNA SALSA SA                | 20.827,79 M2             |               |                                     |                  |           |
|       | 6.2     | 51.267 | 900 44248 06 UM<br>7542N | LAGUNA SALSA SA                | 3.423,99 M2              |               |                                     |                  |           |
|       | 7.2     | 51.267 | 900 45267 07 UM<br>7542N | LAGUNA SALSA SA                | 6.339,55 M2              |               |                                     |                  |           |
|       | 8.2     | 7.357  | 900 44248 02 UM<br>7542N | LAGUNA SALSA SA                | 30.540,84 M2             |               |                                     |                  |           |
|       | 9.2     | 36.065 | 900 44248 08 UM<br>7452N | L.S./<br>INMUEBLES<br>PALENCIA | LAGUNA<br>SALSA S.A.     | 7.319,34 M2   | 386,24 M2                           | 10.404,91 M2     | 2.926,63  |
|       | 9.2     | 36.065 | 900 44248 08 UM<br>7452N | L.S./<br>INMUEBLES<br>PALENCIA | INMUEBLES<br>PALENCIA SL | 10.018,67 M2  |                                     |                  |           |
|       | 10.2    | 36.065 | 900 45267 09 UM<br>7542N | L.S./<br>INMUEBLES<br>PALENCIA | INMUEBLES<br>PALENCIA SL | 2.699,33 M2   |                                     |                  |           |
|       | 10.2    | 36.065 | 900 45267 09 UM<br>7542N | L.S./<br>INMUEBLES<br>PALENCIA | LAGUNA<br>SALSA S.A.     | 2.699,33 M2   |                                     |                  |           |
|       | 11.2    | 7.357  | 900 45267 01 UM<br>7542N | LAGUNA SALSA SA                | 15.997,72 M2             | 718,84 M2     | 19.364,60 M2                        | 5.446,75         |           |
|       | 12.2    | 13.642 | 900 44248 12 UM<br>7542N | LAGUNA SALSA SA                | 2.648,04 M2              |               |                                     |                  |           |
|       | 13.2    |        | 900 44248 10 UM<br>7542S | AYTO.                          | 5.566,32 M2              | 214,59 M2     | 5.780,91 M2                         | 1.626,02         |           |
|       | 14.2    |        | 900 44248 11 UM<br>7542S | LOBATO HNOS.                   | 10.587,15 M2             | 408,15 M2     | 10.995,30 M2                        | 3.092,69         |           |
|       | 15.2    |        | 900 44248 14 UM<br>7542S | SEPES                          | 13.916,90 M2             | 536,54 M2     | 14.453,44 M2                        | 4.065,37         |           |
|       | 16.2    |        |                          | AYTO.                          | 1.600 M2                 | 61,68 M2      | 1.661,68 M2                         | 467,39           |           |
|       | CAMINOS |        |                          | INMEMORIAL                     | 6.412,81 M2              | -----         | -----                               | -----            |           |
|       | ARROYO  |        |                          | C.H.D.                         | 5.536,60 M2              | -----         | 5.536,60 M2                         | 1.557,30         |           |
|       | SUMA    |        |                          |                                |                          | 178.290,06 M2 | 6.412,81 M2                         | 178.290,06 M2    | 50.148,29 |
|       |         |        |                          |                                |                          |               | EXCESO A FAVOR<br>AYTO. DE PALENCIA | 76.076,42 M2 RC  |           |
|       |         |        |                          |                                |                          |               | TOTAL                               | 126.224,70 M2 RC |           |

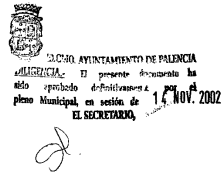


PLAN PARCIAL SECTOR 8  
PLAN GENERAL DE ORDENACION URBANA DE PALENCIA

DOCUMENTO N° 1  
PLAN PARCIAL

PROMOTOR COM. PROPIETARIOS SECTOR 8  
ARQUITECTOS PABLO ALARIO POZA

PLANO NORMATIVO N° 04.5 ESCALA 1:1.000  
DELIMITACION DE UNIDADES  
CUADRO RESUMEN diciembre 2.001

0 10 20 30 40 50 100 200 E 1:1.000

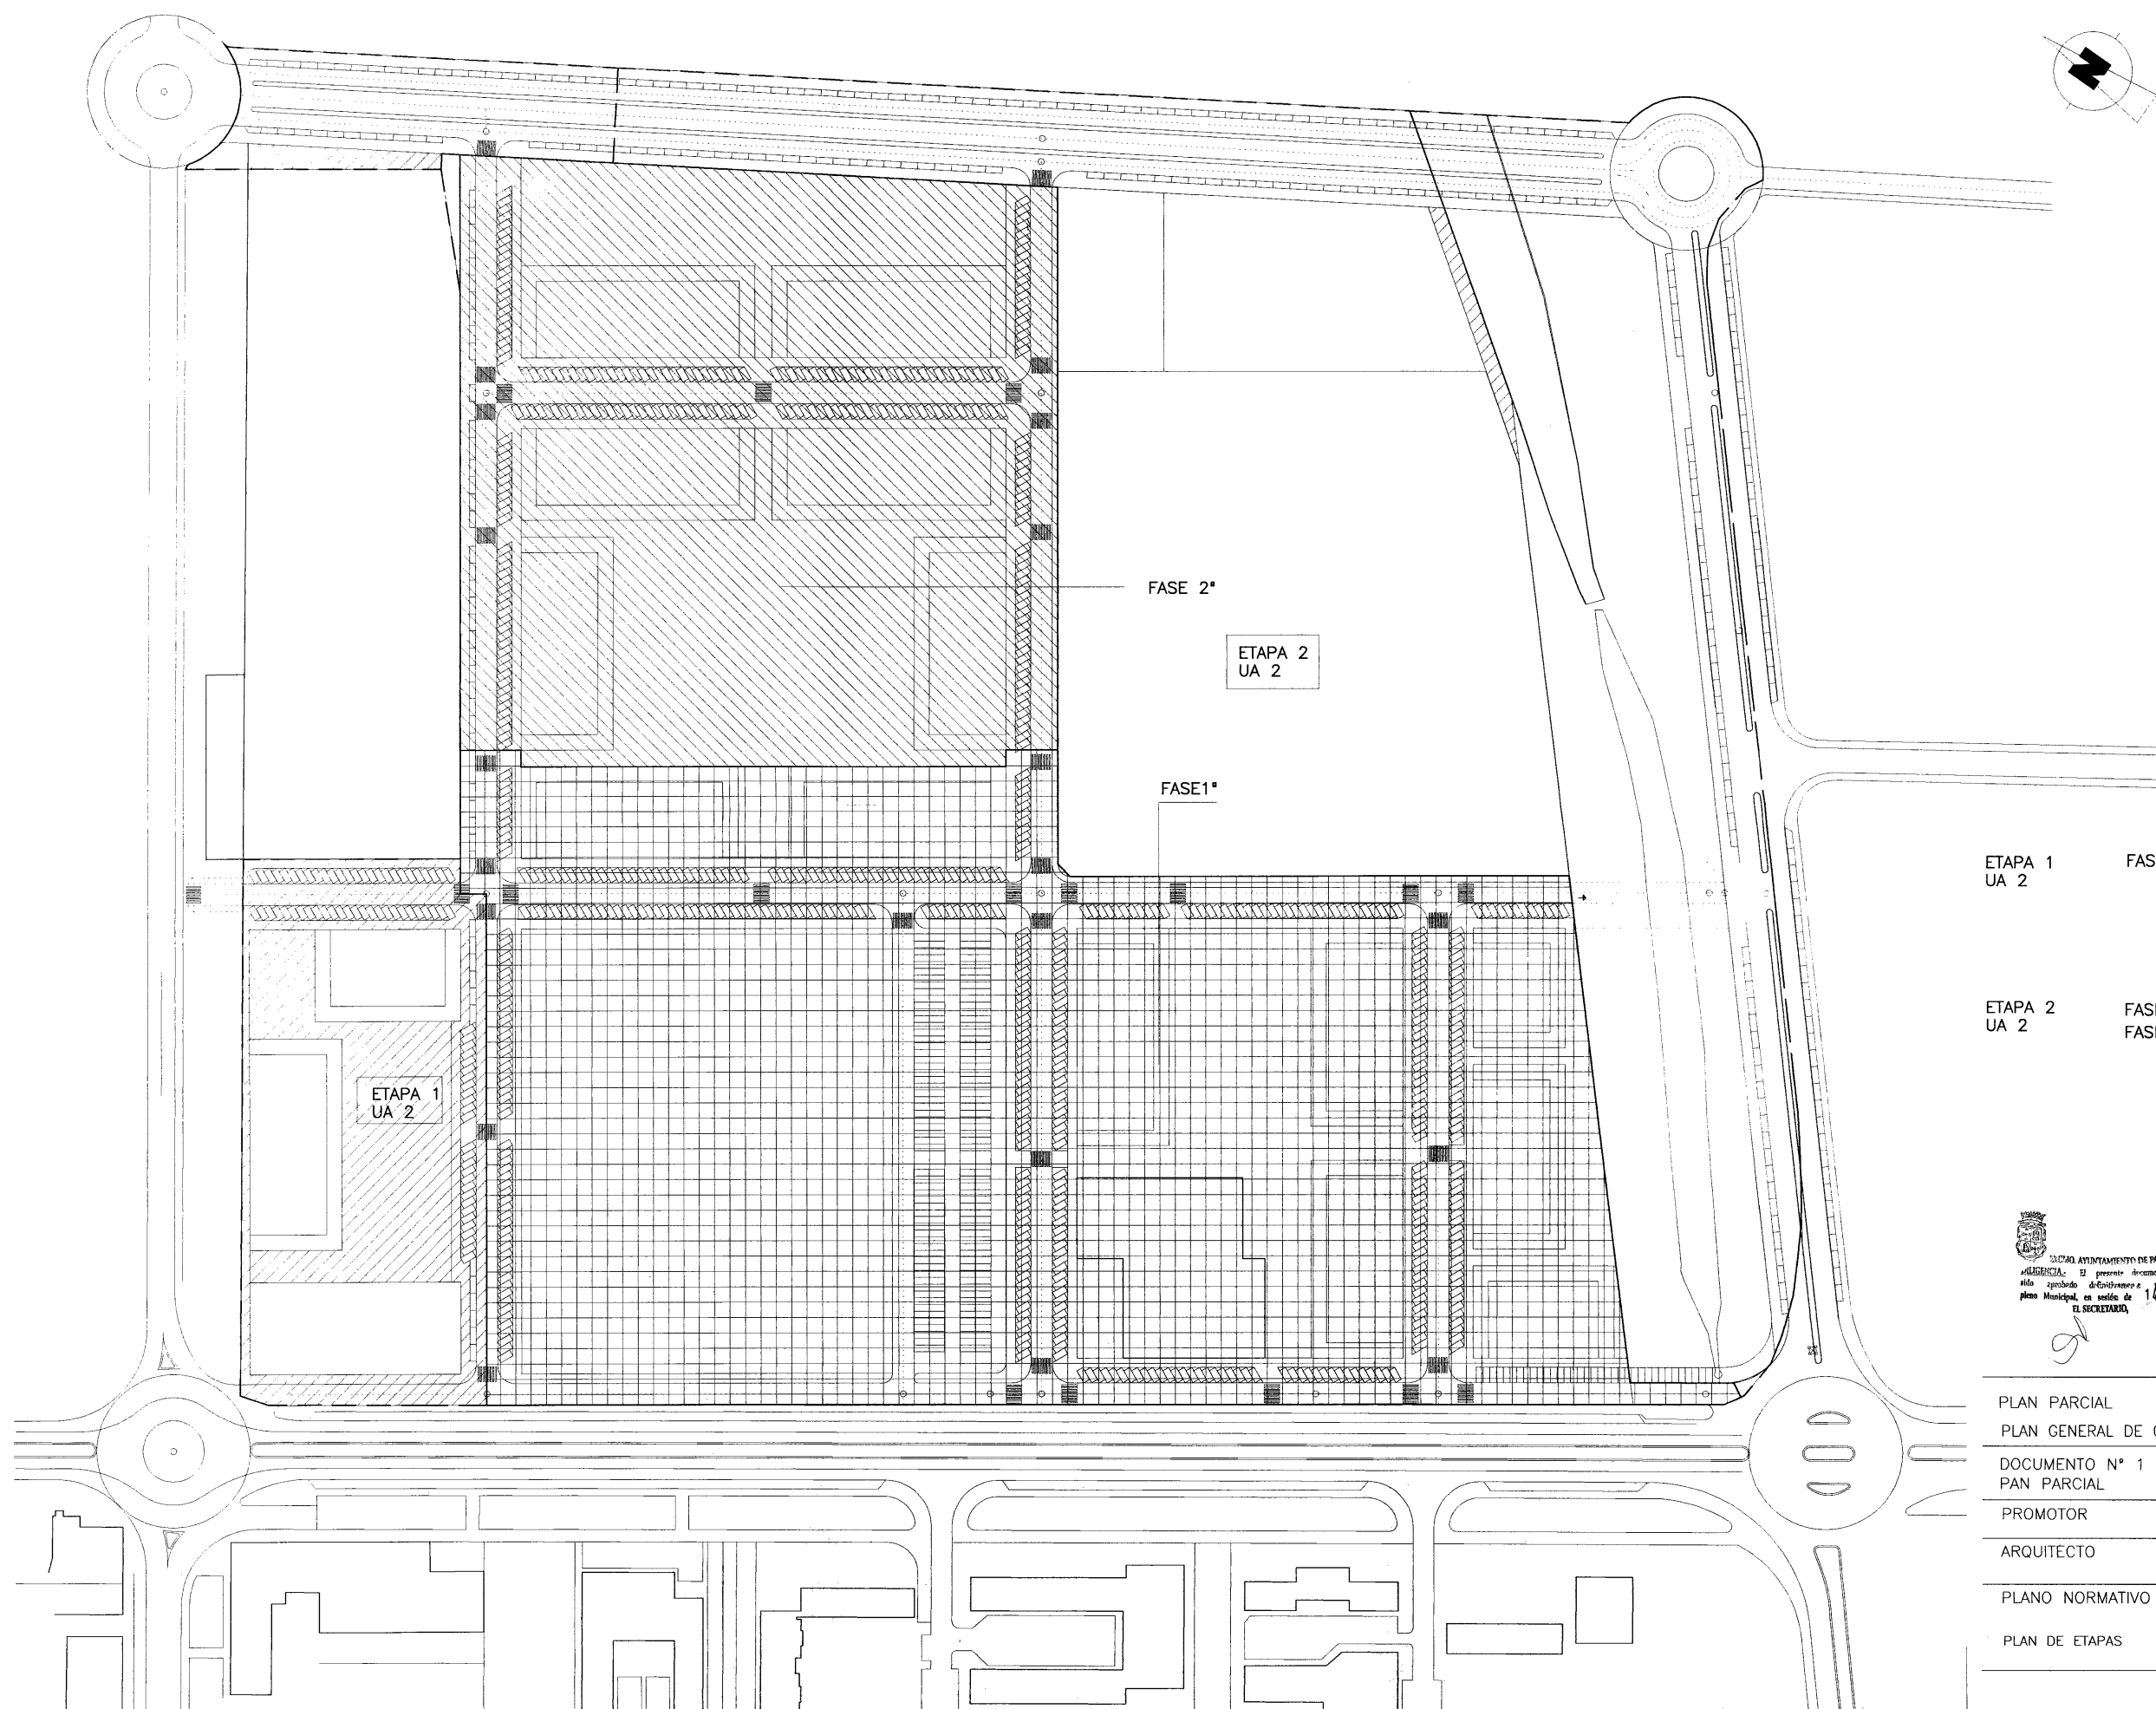


ETAPA 1  
UA 2

FASE UNICA

ETAPA 2  
UA 2

FASE 1ª  
FASE 2ª

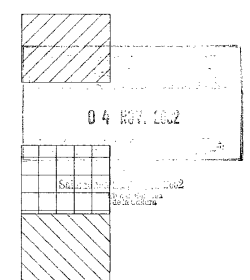

  
AYUNTAMIENTO DE PALENCIA  
El presente documento ha  
sido aprobado de conformidad con  
el pleno Municipal, en sesión de 14 NOV. 2002  
EL SECRETARIO,

|                                               |                            |
|-----------------------------------------------|----------------------------|
| PLAN PARCIAL                                  | SECTOR 8                   |
| PLAN GENERAL DE ORDENACION URBANA DE PALENCIA |                            |
| DOCUMENTO N° 1                                |                            |
| PAN PARCIAL                                   |                            |
| PROMOTOR                                      | COM. PROPIETARIOS SECTOR 8 |
| ARQUITECTO                                    | PABLO ALARIO POZA          |
| PLANO NORMATIVO N° 04.5                       | ESCALA 1:1.000             |
| PLAN DE ETAPAS                                | DICIEMBRE 2.001            |

LOS ESQUEMAS CONTENIDOS EN ESTE PLANO  
PODRAN SER MODIFICADOS EN EL PROYECTO  
DE URBANIZACION PARA REALIZAR LA OPTIMIZACION  
O AJUSTES TECNICOS QUE REQUIERA LA MEJOR  
EJECUCION DE LAS OBRAS

04 NOV. 2002  
SECRETARÍA DE OBRAS PÚBLICAS  
GOBIERNO DEL ESTADO DE PALENCIA

LEYENDA

- CONDUCTOR
- CENTRO DE TRANSFORMACION
- ARQUETA
- SECCION CONDUCTOR EN mm2.

GOBIERNO DEL ESTADO DE PALENCIA  
SECRETARÍA DE OBRAS PÚBLICAS  
El presente documento ha sido aprobado por el pleno Municipal, en sesión de 14-NOV-2002  
EL SECRETARIO,

|                                               |                            |
|-----------------------------------------------|----------------------------|
| PLAN PARCIAL                                  | SECTOR 8                   |
| PLAN GENERAL DE ORDENACION URBANA DE PALENCIA |                            |
| DOCUMENTO N° 1                                |                            |
| PLAN PARCIAL                                  |                            |
| PROMOTOR                                      | COM. PROPIETARIOS SECTOR 8 |
| ARQUITECTO                                    | PABLO ALARIO POZA          |
| PLANO ORDENACION N° 7.1                       | ESCALA 1:1,000             |
| ESQUEMA INSTALACION                           |                            |
| RED DE MEDIA TENSION                          | DICIEMBRE 2.001            |

200 E 1:1,000  
100  
50  
40  
30  
20  
10  
0

200 E 1:1.000

100

50

40

30

20

10

0

ACOMETIDA A RED DE BAJA TENSION EXISTENTE

LOS ESQUEMAS CONTENIDOS EN ESTE PLANO  
PODRAN SER MODIFICADOS EN EL PROYECTO  
DE URBANIZACION PARA REALIZAR LA OPTIMIZACION  
O AJUSTES TECNICOS QUE REQUIERA LA MEJOR  
EJECUCION DE LAS OBRAS

#### LEYENDA

- CONDUCTOR
- CENTRO DE TRANSFORMACION
- ARQUETA DE DERIVACION
- SECCION CONDUCTOR EN mm2.

EXCMO. AYUNTAMIENTO DE VALENCIA  
ALCALDIA: El presente documento ha  
sido aprobado definitivamente por el  
pleno Municipal en sesión de  
EL SECRETARIO, 14 NOV. 2002



|                                               |   |
|-----------------------------------------------|---|
| PLAN PARCIAL                                  | SECTOR 8                                                                                                |
| PLAN GENERAL DE ORDENACION URBANA DE VALENCIA |   |
| DOCUMENTO N° 1                                |   |
| PLAN PARCIAL                                  |   |
| PROMOTOR                                      | COM. PROPIETARIOS SECTOR 8                                                                              |
| ARQUITECTO                                    | PABLO ALARIO POZA  |
| PLANO ORDENACION N° 7.2                       | ESCALA 1:1.000                                                                                          |
| ESQUEMA INSTALACION<br>RED DE BAJA TENSION    | DICIEMBRE 2.001                                                                                         |

LOS ESQUEMAS CONTENIDOS EN ESTE PLANO  
PODRAN SER MODIFICADOS EN EL PROYECTO  
DE URBANIZACION PARA REALIZAR LA OPTIMIZACION  
O AJUSTES TECNICOS QUE REQUIERA LA MEJOR  
EJECUCION DE LAS OBRAS


#### LEYENDA

- RED DE SANEAMIENTO.
- POZO DE REGISTRO.
- PUNTO DE VERTIDO.
- Ø50cm DIAMETRO TUBERIA.


**AYUNTAMIENTO DE VALENCIA**  
 El presente documento ha  
 sido aprobado definitivamente por el  
 pleno Municipal, en sesión de **14 NOV. 2002**  
 EL SECRETARIO

|                                               |                            |
|-----------------------------------------------|----------------------------|
| PLAN PARCIAL                                  | SECTOR 8                   |
| PLAN GENERAL DE ORDENACION URBANA DE VALENCIA |                            |
| DOCUMENTO N° 1                                |                            |
| PLAN PARCIAL                                  |                            |
| PROMOTOR                                      | COM. PROPIETARIOS SECTOR 8 |
| ARQUITECTO                                    | PABLO ALARIO POZA          |
| PLANO ORDENACION N° 7.3                       | ESCALA 1:1.000             |
| ESQUEMA INSTALACION<br>RED DE SANEAMIENTO     | DICIEMBRE 2.001            |

0 10 20 30 40 50 100 200 E 1:1.000

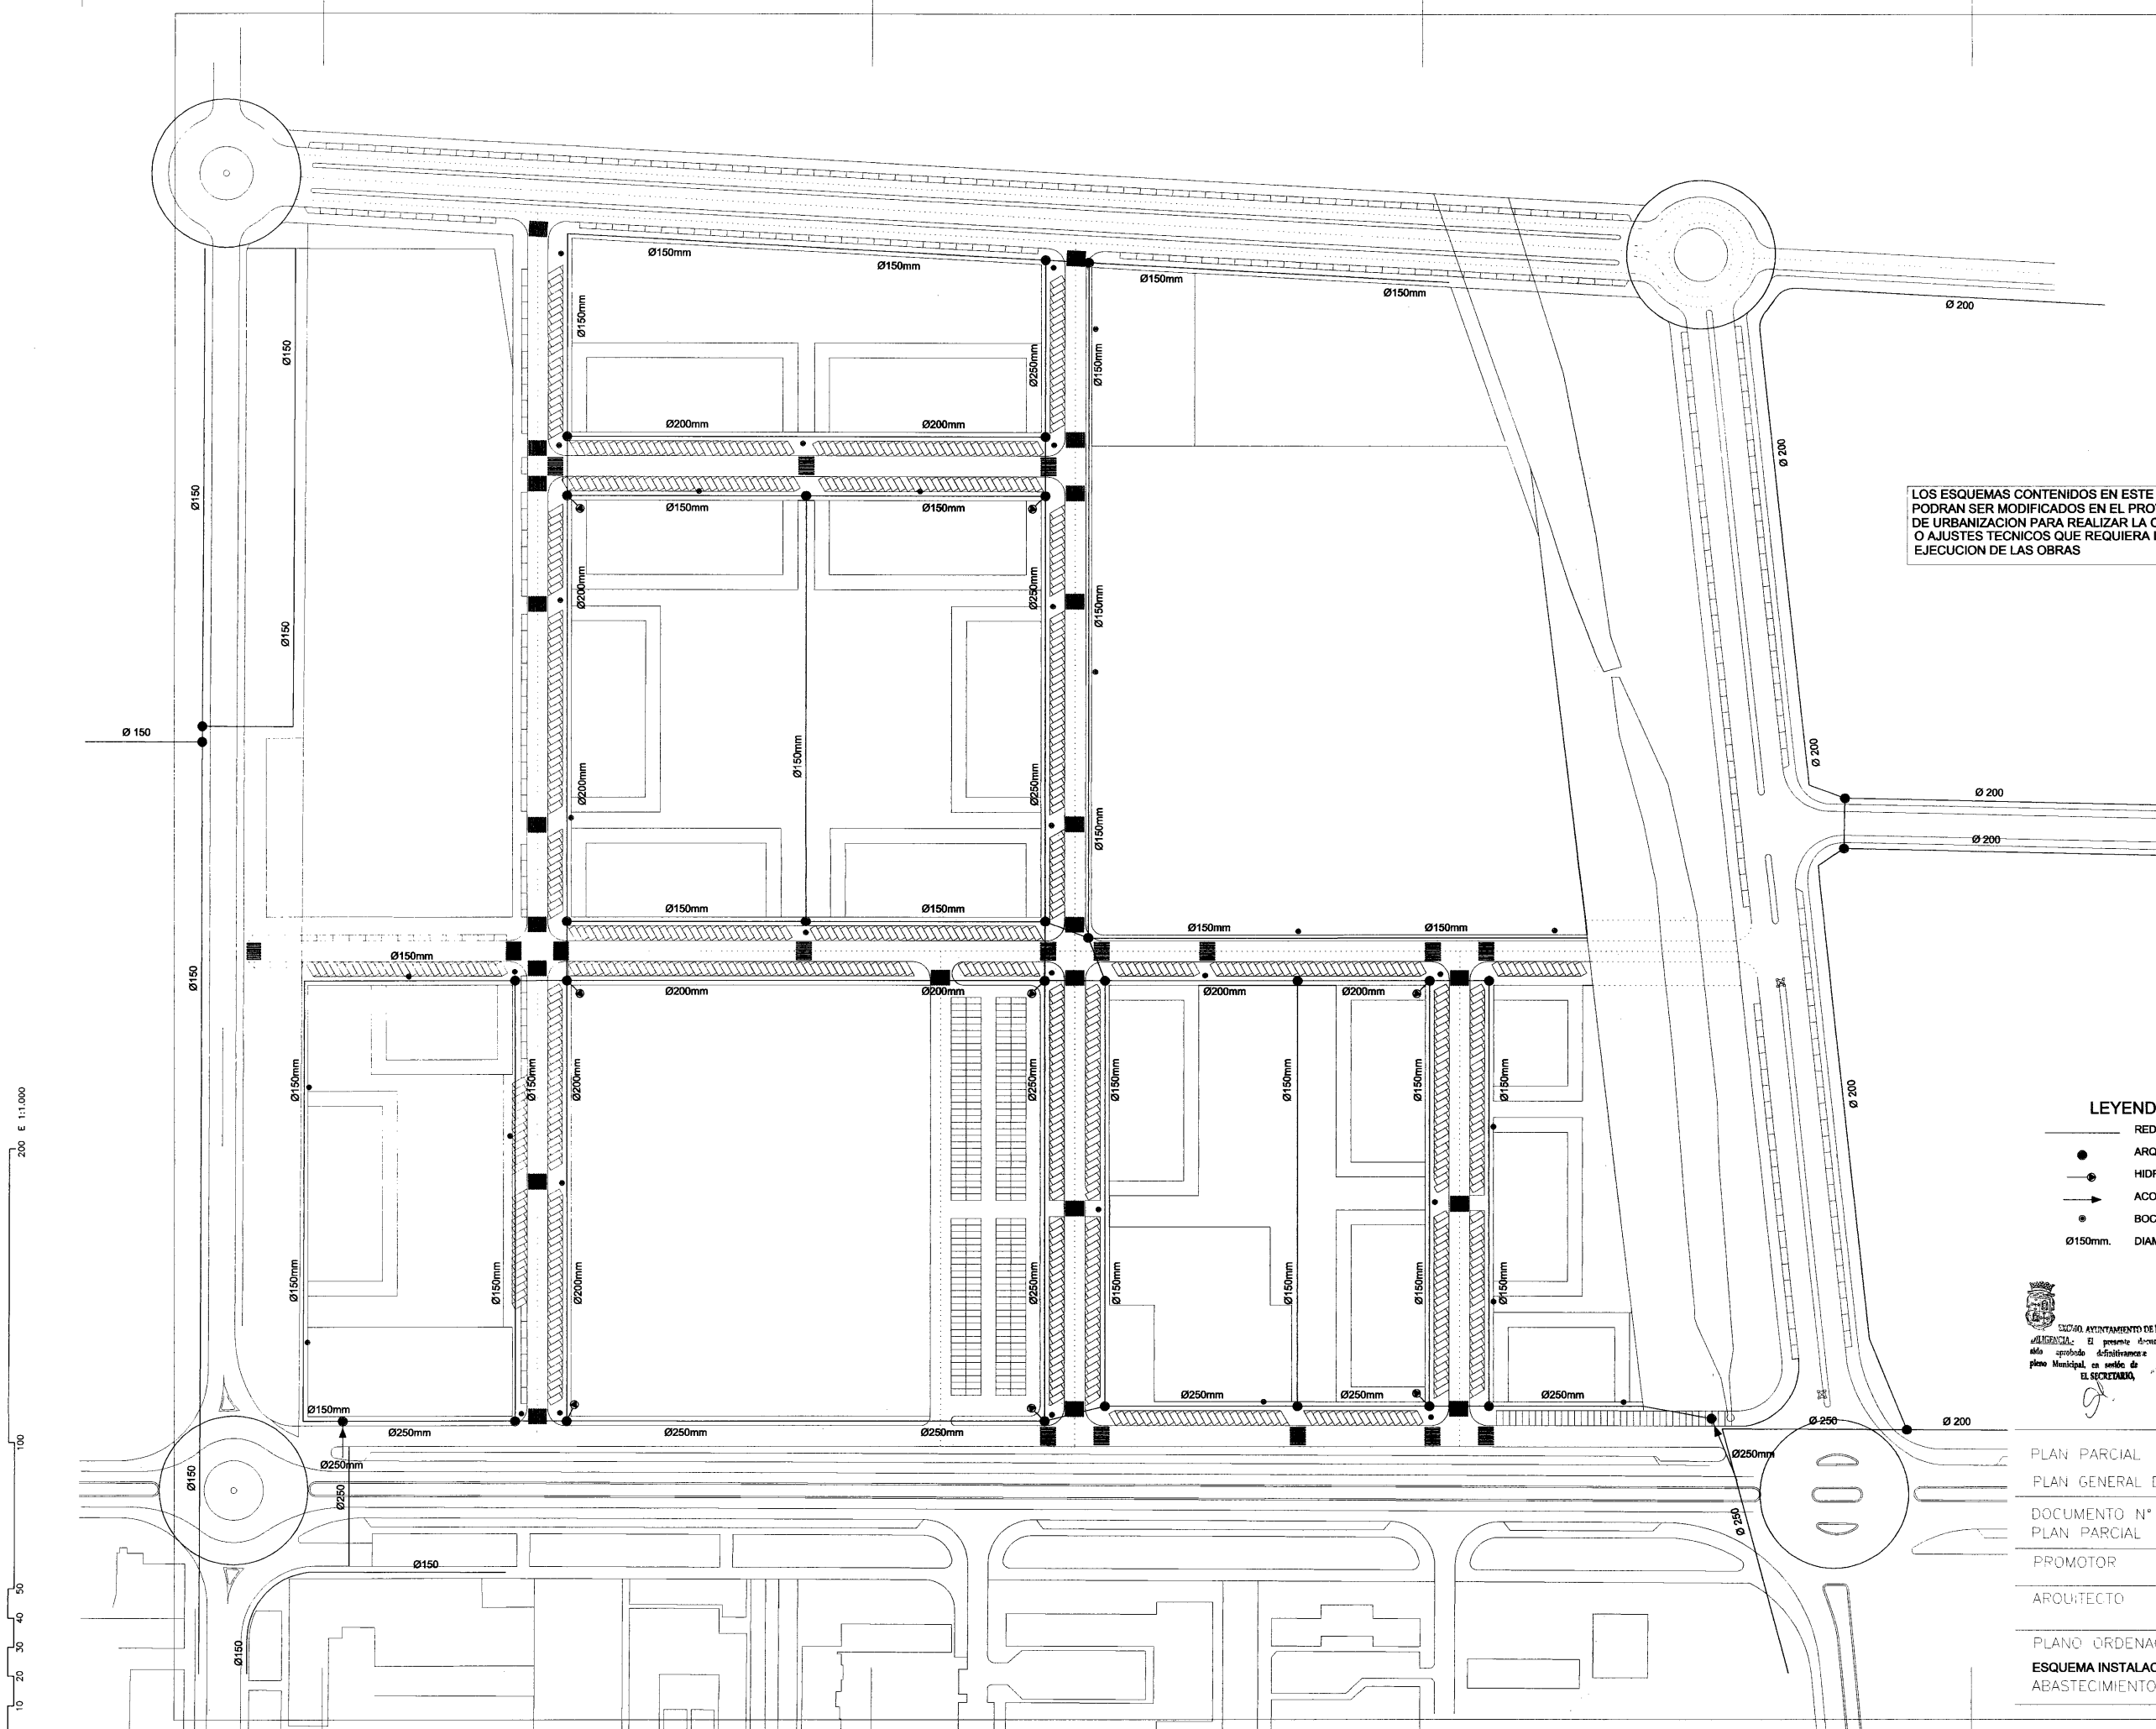

LOS ESQUEMAS CONTENIDOS EN ESTE PLANO  
PODRAN SER MODIFICADOS EN EL PROYECTO  
DE URBANIZACION PARA REALIZAR LA OPTIMIZACION  
O AJUSTES TECNICOS QUE REQUIERA LA MEJOR  
EJECUCION DE LAS OBRAS

#### LEYENDA

- RED DE ABASTECIMIENTO.
- ARQUETA DE LLAVES.
- HIDRANTE 100/70/70.
- ACOMETIDA EXISTENTE.
- BOCA DE RIEGO.
- Ø150mm. DIAMETRO TUBERIA.



SECCION AYUNTAMIENTO DE VALENCIA  
ALCALDIA.- El presente documento ha  
sido aprobado definitivamente por el  
pleno Municipal, en sesión de  
EL SECCIONARIO, 14 NOV. 2002

|                                               |                            |
|-----------------------------------------------|----------------------------|
| PLAN PARCIAL                                  | SECTOR 8                   |
| PLAN GENERAL DE ORDENACION URBANA DE VALENCIA |                            |
| DOCUMENTO N° 1                                |                            |
| PLAN PARCIAL                                  |                            |
| PROMOTOR                                      | COM. PROPIETARIOS SECTOR 8 |
| ARQUITECTO                                    | PABLO ALARIO POZA          |
| PLANO ORDENACION N° 7.4                       | ESCALA 1:1.000             |
| ESQUEMA INSTALACION                           |                            |
| ABASTECIMIENTO DE AGUA                        | DICIEMBRE 2.001            |

LOS ESQUEMAS CONTENIDOS EN ESTE PLANO  
PODRAN SER MODIFICADOS EN EL PROYECTO  
DE URBANIZACION PARA REALIZAR LA OPTIMIZACION  
O AJUSTES TECNICOS QUE REQUIERA LA MEJOR  
EJECUCION DE LAS OBRAS

#### LEYENDA

- CANALIZACION DE ALUMBRADO PARA BACULO DE 12m.
- CANALIZACION DE ALUMBRADO PARA COLUMNA DE 4m.
- CENTRO DE MANDO, CONTROL Y PROTECCION.
- ARQUETA DE DERIVACION.
- BACULO DE 12m. + ARQUETA.
- COLUMNA DE 4m. + ARQUETA.
- 4x6 SECCION DEL CONDUCTOR EN mm2.

NOTA:  
TODA LA RED CON CABLE  
DE MANDO DE 2 x 2,5 mm2



CIUDAD AYUNTAMIENTO DE PALENCIA  
PALENCIA. El presente documento ha  
sido aprobado definitivamente por el  
Pleno Municipal en sesión de 14 NOV. 2002  
EL SECRETARIO

|                                               |                            |
|-----------------------------------------------|----------------------------|
| PLAN PARCIAL                                  | SECTOR 8                   |
| PLAN GENERAL DE ORDENACION URBANA DE PALENCIA |                            |
| DOCUMENTO N° 1                                |                            |
| PLAN PARCIAL                                  |                            |
| PROMOTOR                                      | COM. PROPIETARIOS SECTOR 8 |
| ARQUITECTO                                    | PABLO ALARIO POZA          |
| PLANO ORDENACION N° 7.5                       | ESCALA 1:1.000             |
| ESQUEMA INSTALACION<br>ALUMBRADO PUBLICO      | DICIEMBRE 2.001            |

0 10 20 30 40 50 100 200 E 1:1.000

LOS ESQUEMAS CONTENIDOS EN ESTE PLANO  
PODRAN SER MODIFICADOS EN EL PROYECTO  
DE URBANIZACION PARA REALIZAR LA OPTIMIZACION  
O AJUSTES TECNICOS QUE REQUIERA LA MEJOR  
EJECUCION DE LAS OBRAS

04 NOV. 2002

LEYENDA

- 8 CONDUCTOS Ø110 mm.
- ARQUETA TIPO "H".
- ARQUETA TIPO "D".

SECRETARÍA AYUNTAMIENTO DE PALENCIA  
El presente documento ha  
sido aprobado definitivamente por el  
pleno Municipal, en sesión de  
11 NOV. 2002  
EL SECRETARIO

|                                               |                            |
|-----------------------------------------------|----------------------------|
| PLAN PARCIAL                                  | SECTOR 8                   |
| PLAN GENERAL DE ORDENACION URBANA DE PALENCIA |                            |
| DOCUMENTO N° 1                                |                            |
| PLAN PARCIAL                                  |                            |
| PROMOTOR                                      | COM. PROPIETARIOS SECTOR 8 |
| ARQUITECTO                                    | PABLO ALARIO POZA          |
| PLANO ORDENACION N° 7.6                       | ESCALA 1:1.000             |
| ESQUEMA INSTALACION                           |                            |
| TELEFONIA Y COMUNICACIONES                    | DICIEMBRE 2.001            |


NODO DE  
ENGANCHE

200 E 1:1.000  
100  
0 10 20 30 40 50

LOS ESQUEMAS CONTENIDOS EN ESTE PLANO  
PODRAN SER MODIFICADOS EN EL PROYECTO  
DE URBANIZACION PARA REALIZAR LA OPTIMIZACION  
O AJUSTES TECNICOS QUE REQUIERA LA MEJOR  
EJECUCION DE LAS OBRAS

ARQUETA DE  
ENGANCHE

CONDUCCION EXISTENTE PE 110MPB

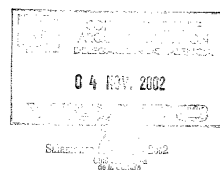

#### LEYENDA

CONDUCCION PE Ø110 M.P.B.  
ARQUETA.



EXCMO. AYUNTAMIENTO DE VALENCIA  
El presente documento ha  
sido aprobado definitivamente por el  
pleno Municipal en sesión de 14 NOV. 2002  
EL SECRETARIO,

PLAN PARCIAL SECTOR 8  
PLAN GENERAL DE ORDENACION URBANA DE VALENCIA  
DOCUMENTO N° 1  
PLAN PARCIAL

COM. PROPIETARIOS SECTOR 8  
PABLO ALARIO POZA

PA602 72  
CION N° 7.7 ESCALA 1:1.000

ESQUEMA INSTALACION  
RED DE GAS DICIEMBRE 2.001

200 E 1:1.000  
100  
50  
20  
10  
0