


EXCMO. AYUNTAMIENTO DE PALENCIA
 INGENIERIA. El presente documento ha
 sido aprobado inicialmente por Comisión
 de Ordenación de Urbanismo de Carreteras,
 Caminos, Canales y Puertos de 09 OCT 1997
 178891.5718644
 16 ABR 1998
 CASTILLA Y LEÓN
 PROYECTOS

ZONAS	SUPERFICIE DEL SUELO (m2)	PORCENTAJE SOBRE TOTAL%
<input type="checkbox"/> EQUIPAMIENTOS PRIVADOS	9.858,14	49,414
DOTACIONES SECTORIALES		
<input type="checkbox"/> -SISTEMAS DE ESPACIOS LIBRES DE DOMINIO Y USO PUBLICO	1.806,00	9,053
<input type="checkbox"/> -SERVICIOS DE INTERES PUBLICO Y SOCIAL	720,00	3,609
<input type="checkbox"/> -SISTEMA DE VARIO LOCAL	5.598,60	28,063
<input type="checkbox"/> SISTEMA GENERAL VIARIO	1.967,26	9,861
TOTALES	19.950,00	100,00

NOTA:
 ——— LIMITE DEL AMBITO TERRITORIAL DEL PLAN PARCIAL

PAYD ingenieros
 Proyectos, Asesoría y Dirección Ingenieros S.L.
 CLIENTE
 ANDRES MONTOYA RODRIGO
 JULIO CUESTA ANDRES
 JOSE LUIS SOTO PEREZ

PROYECTO		PLAN PARCIAL SECTOR 17-P.G.O.U. DE PALENCIA	
PLANO		PLANOS DE ORDENACION ZONIFICACION (USOS PORMENORIZADOS, E.L.U.P., RESERVA DE DOTACIONES)	
EDICION	ARCHIVO	FECHA	NUMERO
DIBUJADO	COMPROBADO	APROBADO	2.1
AUTOR		EL INGENIERO INDUSTRIAL	
ROBERTO PUERTAS BARRANDA Colg. No 7955		MARIANO BODERO CANCIO Colg. No 535	

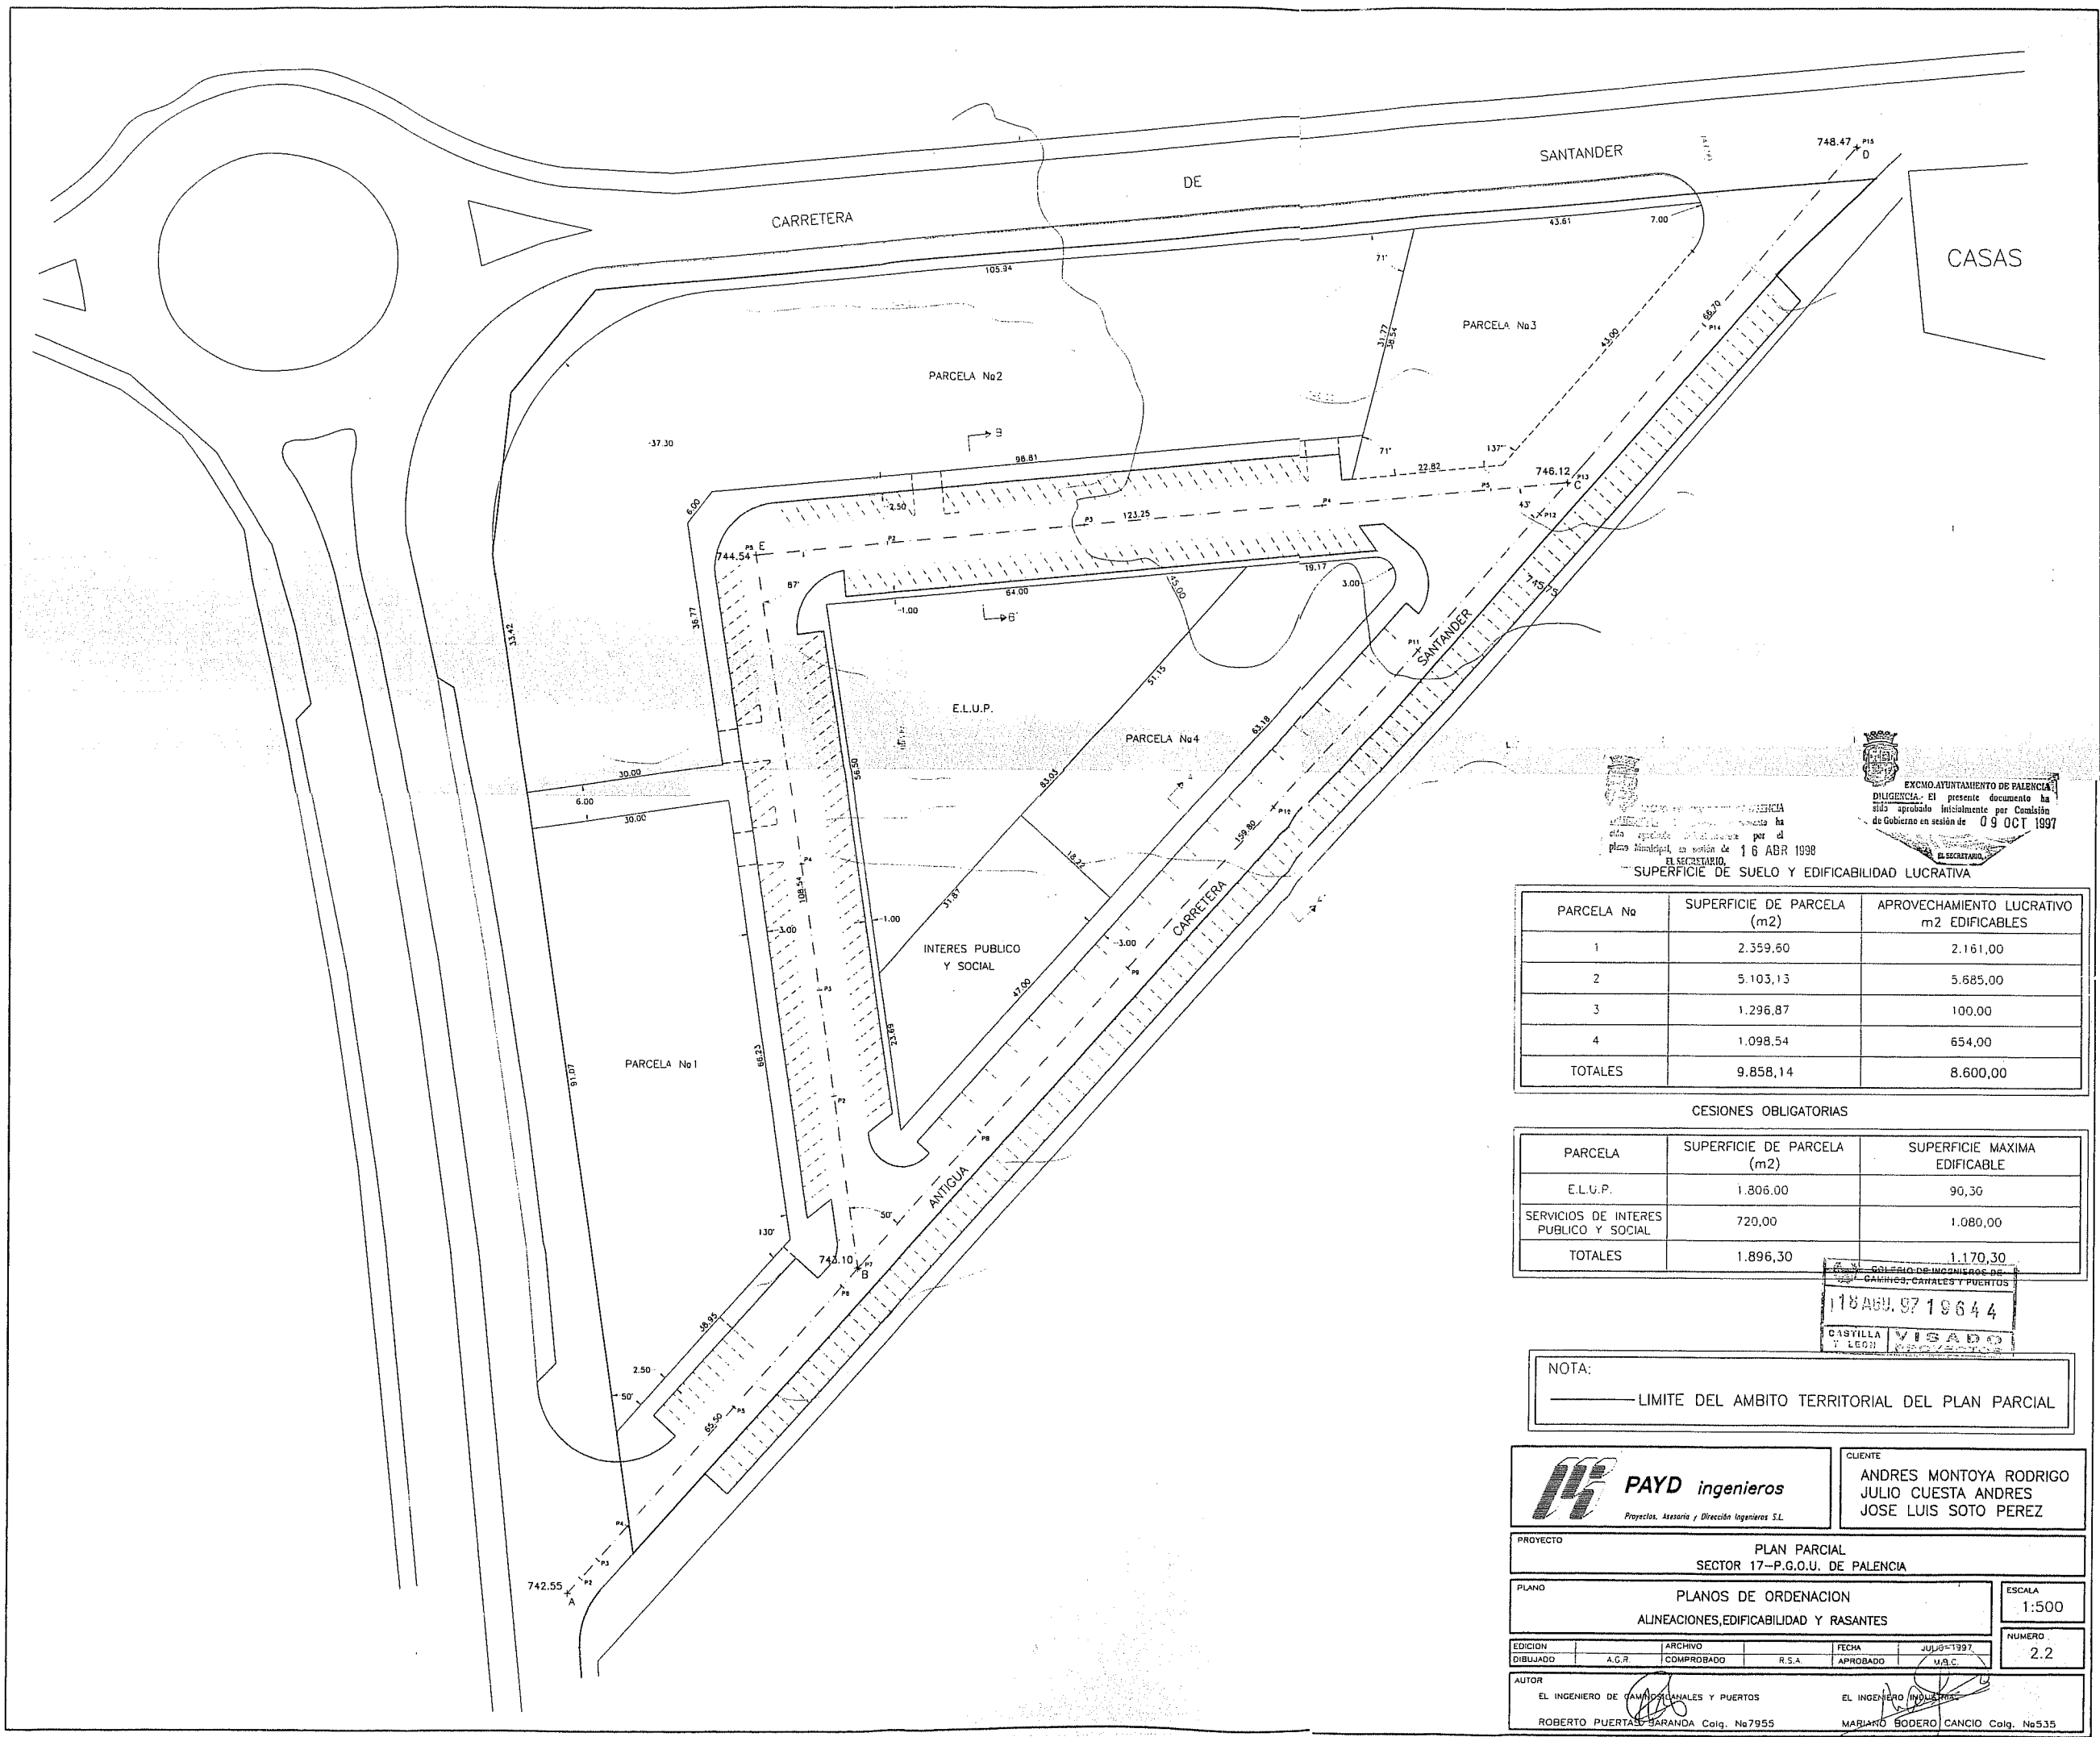

EXCMO. AYUNTAMIENTO DE PALENCIA
 DILIGENCIA: El presente documento ha sido aprobado inicialmente por Comisión de Gobierno en sesión de 09 OCT 1997
 EL SECRETARIO
 16 ABR 1998
 SUPERFICIE DE SUELO Y EDIFICABILIDAD LUCRATIVA

PARCELA No	SUPERFICIE DE PARCELA (m2)	APROVECHAMIENTO LUCRATIVO m2 EDIFICABLES
1	2.359,60	2.161,00
2	5.103,13	5.685,00
3	1.296,87	100,00
4	1.098,54	654,00
TOTALES	9.858,14	8.600,00

CESIONES OBLIGATORIAS

PARCELA	SUPERFICIE DE PARCELA (m2)	SUPERFICIE MAXIMA EDIFICABLE
E.L.U.P.	1.806,00	90,30
SERVICIOS DE INTERES PUBLICO Y SOCIAL	720,00	1.080,00
TOTALES	1.896,30	1.170,30

COLEGIO DE INGENIEROS DE CAMINOS, CANALES Y PUERTOS
 118 ABR 97 19644
 CASTILLA Y LEON VISADO

NOTA:
 ——— LIMITE DEL AMBITO TERRITORIAL DEL PLAN PARCIAL

PAYD ingenieros
 Proyectos, Asesoría y Dirección Ingenieros S.L.

CLIENTE
ANDRES MONTOYA RODRIGO
JULIO CUESTA ANDRES
JOSE LUIS SOTO PEREZ

PROYECTO		PLAN PARCIAL	
		SECTOR 17-P.G.O.U. DE PALENCIA	
PLANO		ALINEACIONES, EDIFICABILIDAD Y RASANTES	
		ESCALA 1:500	
EDICION	ARCHIVO	FECHA	NUMERO
DIBUJADO	COMPROBADO	APROBADO	2.2
AUTOR		EL INGENIERO INDUSTRIAL	
ROBERTO PUERTAS BARANDA Colg. No 7955		MARIANO BODERO CANCIO Colg. No 535	