





# PLANOS

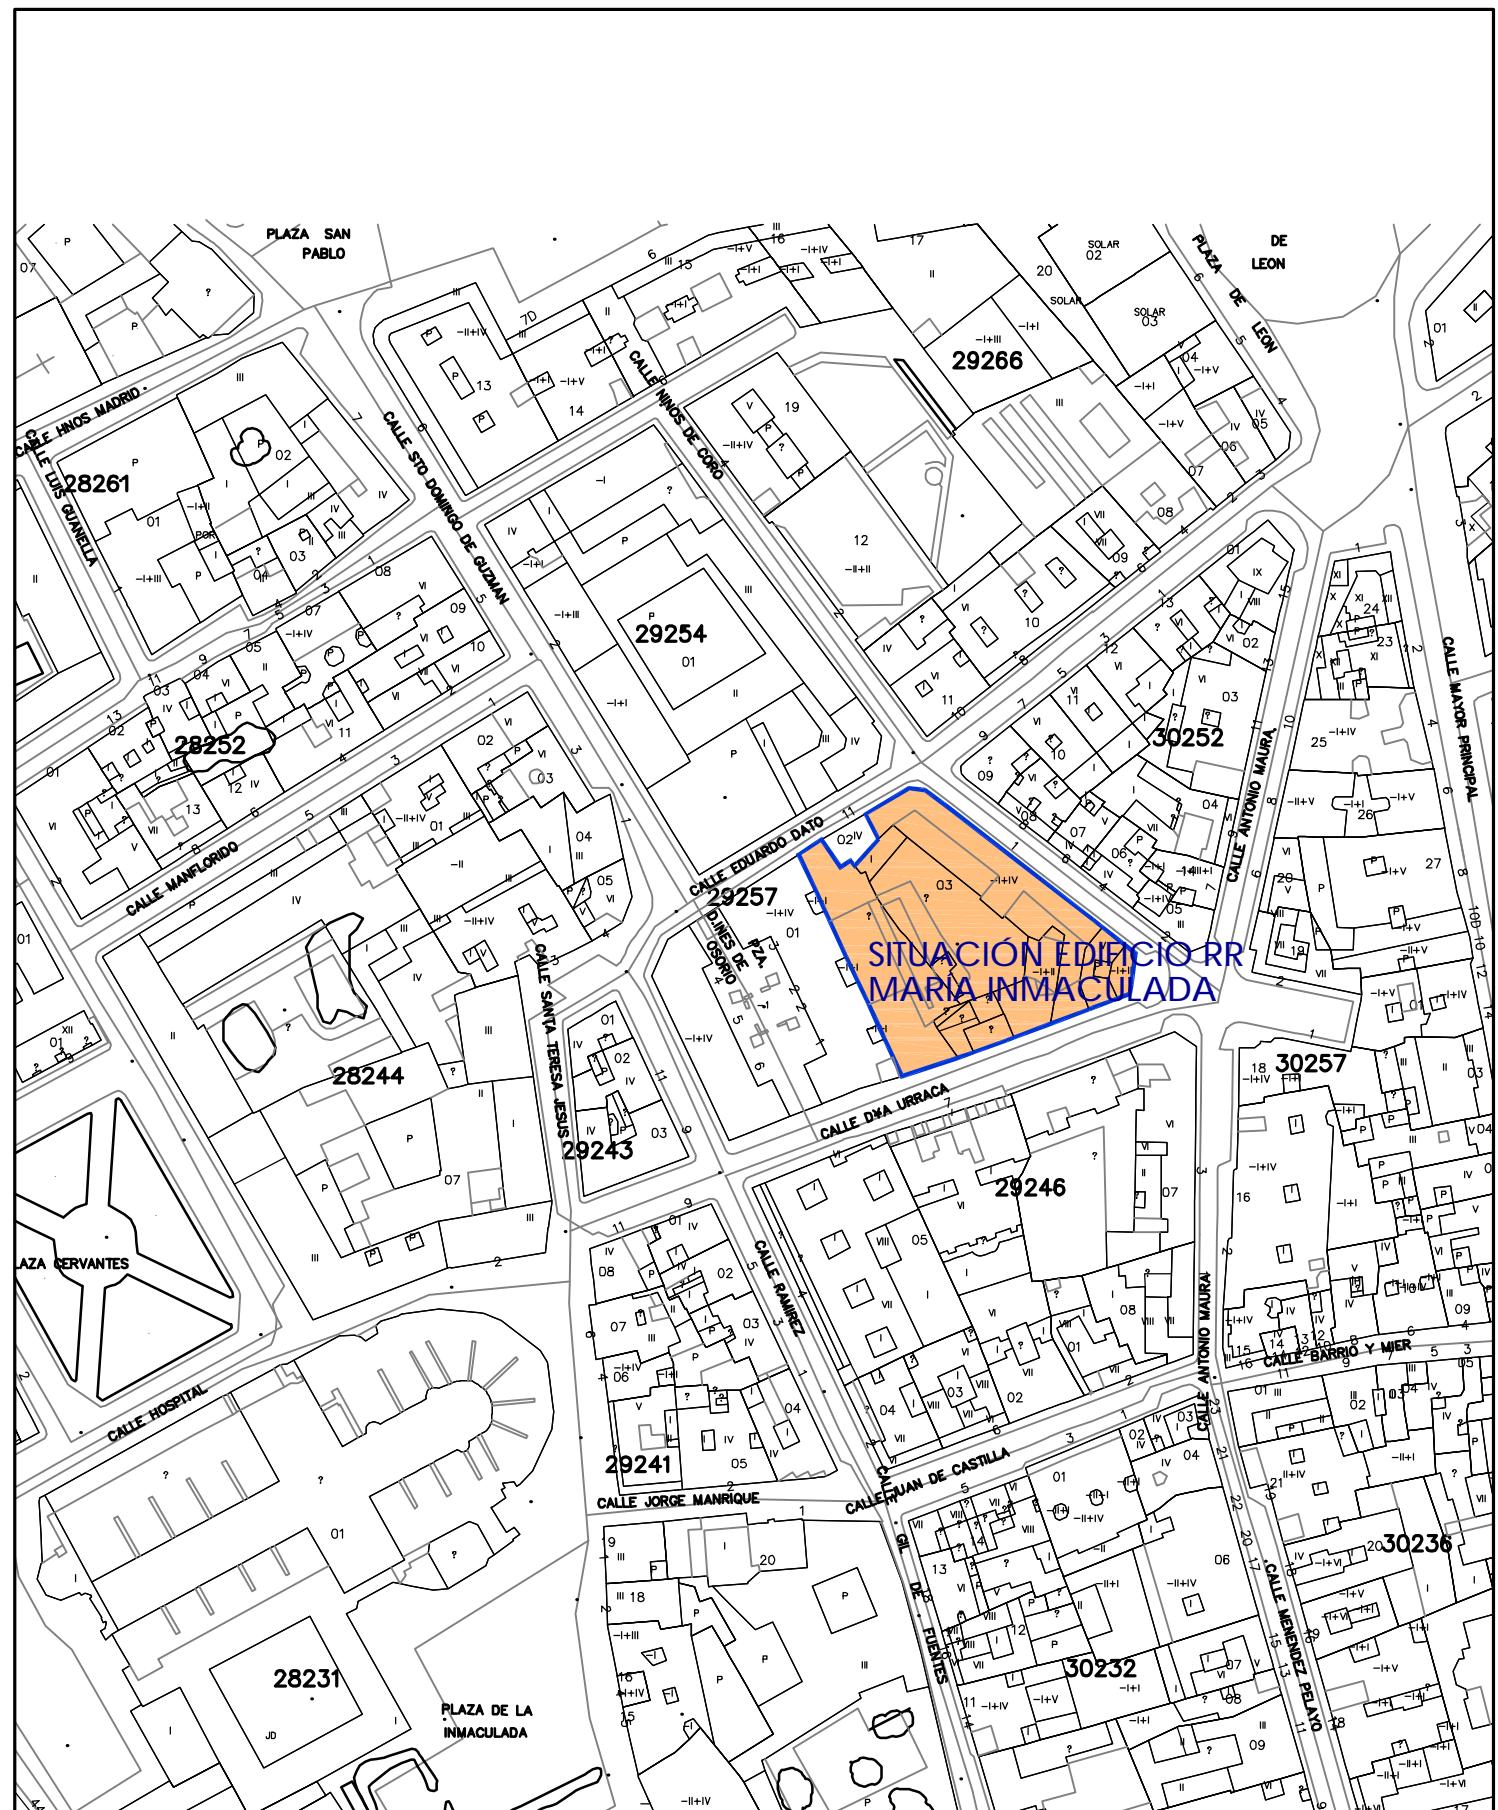

ESTUDIO DE ARQUITECTURA SACRISTÁN Y DIEZ AVDA. DE MANUEL RIVERA 19 - Entreplanta TFNO: 979 72 14 26 PALENCIA		PLANOS :	FECHA	NUMERO	ESCALA
PROYECTO :		PLANO DE SITUACIÓN	FEB 11	0	
MODIFICACIÓN PUNTUAL DEL CATÁLOGO DEL PGOU DE PALENCIA Y DEL PLAN ESPECIAL DE PROTECCIÓN "CASCO ANTIGUO"		CONFORME:	LOS ARQUITECTOS :		
PROMOTOR :	RELIGIOSAS DE MARÍA INMACULADA	EL PROMOTOR	JAIME SACRISTÁN MONTESINOS	EDUARDO DÍEZ GARCÍA	

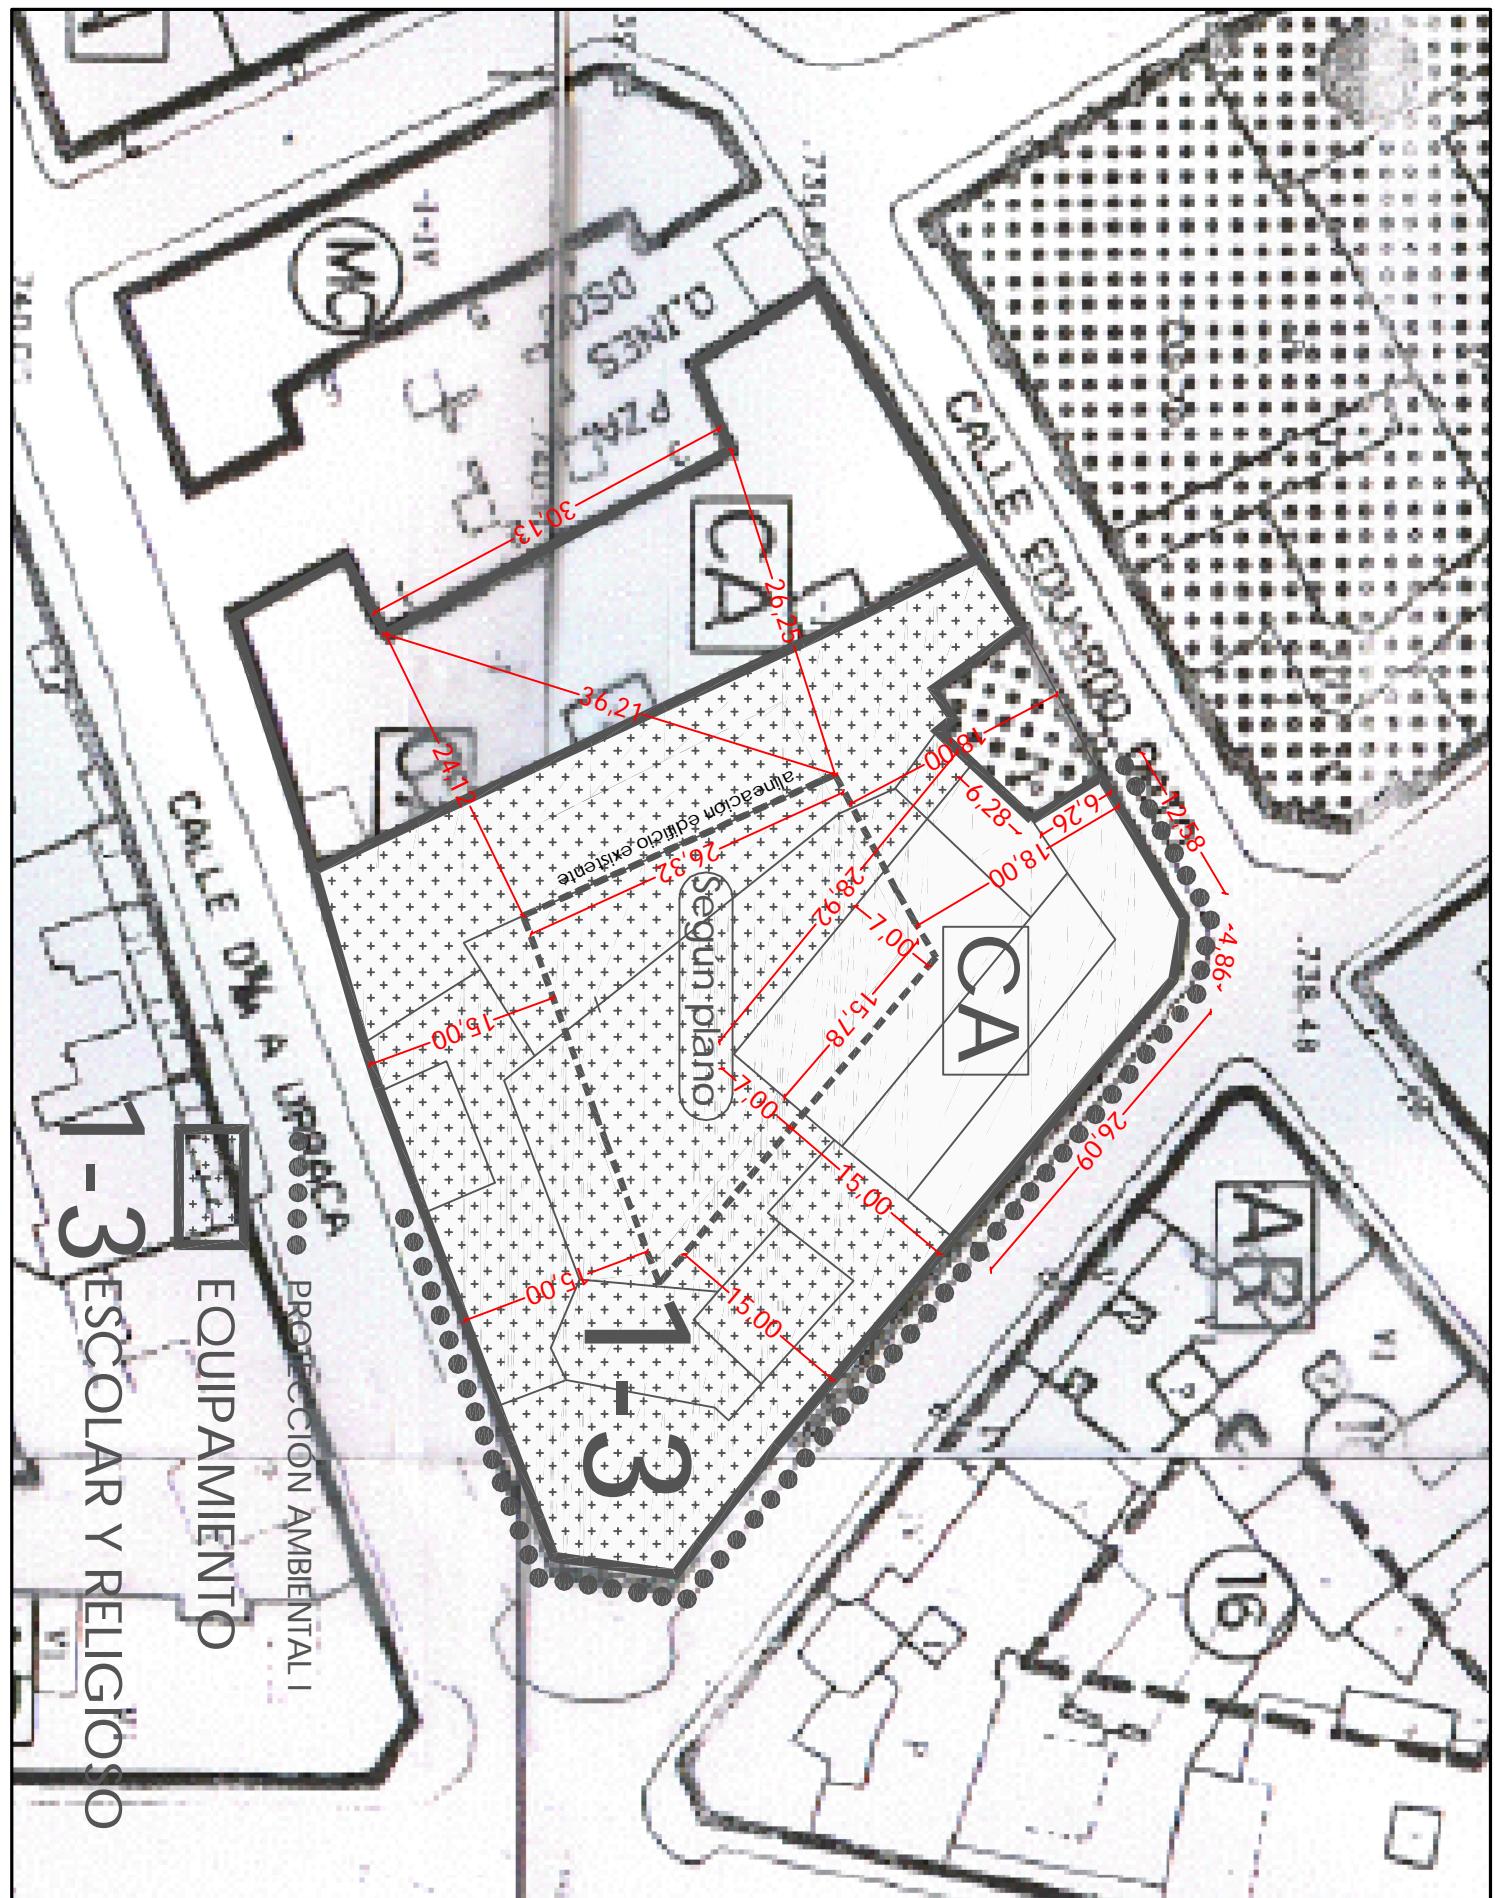

El presente documento es copia de su original, del que son autores el/los arquitecto/s firmante/s. Su utilización total o parcial, así como cualquier reproducción o cesión a tercera/s, requerirá la previa autorización expresa de su autor, quedando en todo caso prohibida cualquier modificación unilateral del mismo.



**ESTUDIO DE ARQUITECTURA SACRISTÁN Y DIEZ**  
AVDA. DE MANUEL RIVERA 19 - Entreplanta TFNO : 979 72 14 26 PALENCIA  
**PROYECTOS**

## PROYECTO

## **MODIFICACIÓN PUNTUAL DEL CATÁLOGO DEL PGOU DE PALENCIA Y DEL PLAN ESPECIAL DE PROTECCIÓN "CASCO ANTIGUO"**

## PROMOTOR:

## RELIGIOSAS DE MARÍA INMACULADA

PLANOS :		FECHA	NUMERO	ESCALA
ESTADO MODIFICADO PLANOS "PERI"		FEB 11	1	1/600
CONFORME:	LOS ARQUITECTOS :			
EL PROMOTOR	JAIME SACRISTÁN MONTESINOS EDUARDO DÍEZ GARCÍA			