

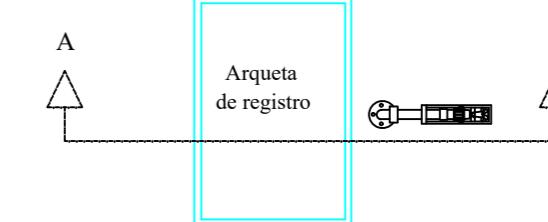


#### OPCIÓN AÉREA

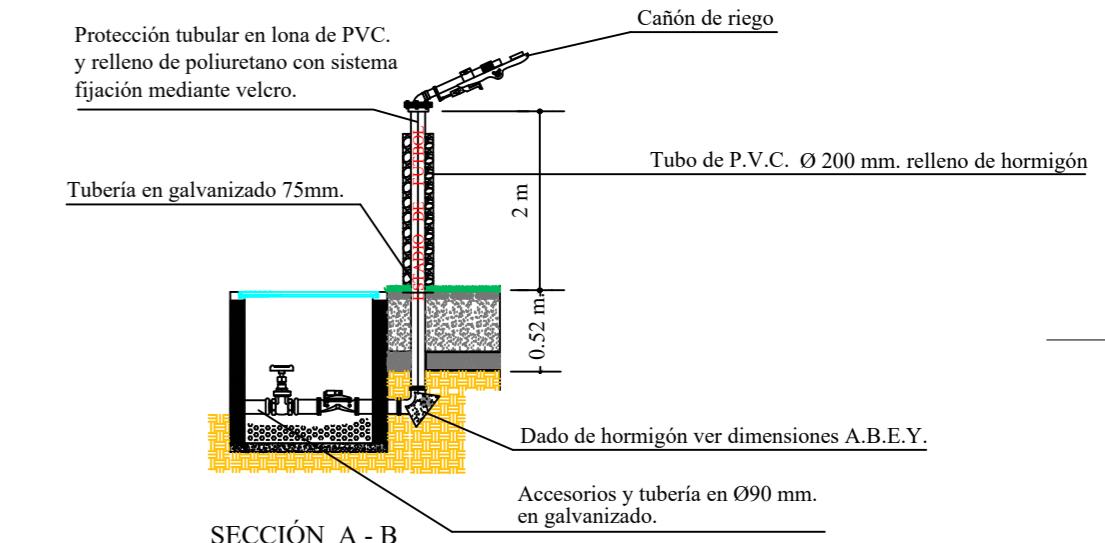


PLANTA

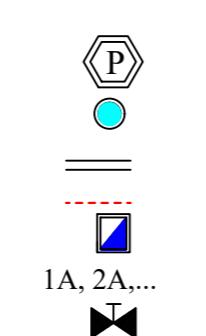


#### LEYENDA

PROGRAMADOR.  
CAÑÓN DE RIEGO  
TUBERIA DE P.E. - AD. (P.100) DE Ø125 mm. x 10 AT.  
TUBERIA DE P.E. - AD. (P.100) DE Ø90 mm. x 10 AT.  
ACOMETIDA PRINCIPAL.  
ORDEN DE AUTOMATISMO.  
VALVULA DE COMPUERTA Ø3".

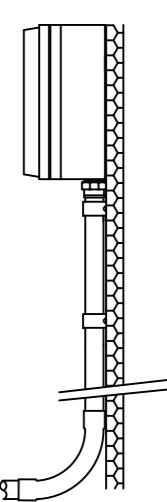

ALZADO LATERAL DCHO.

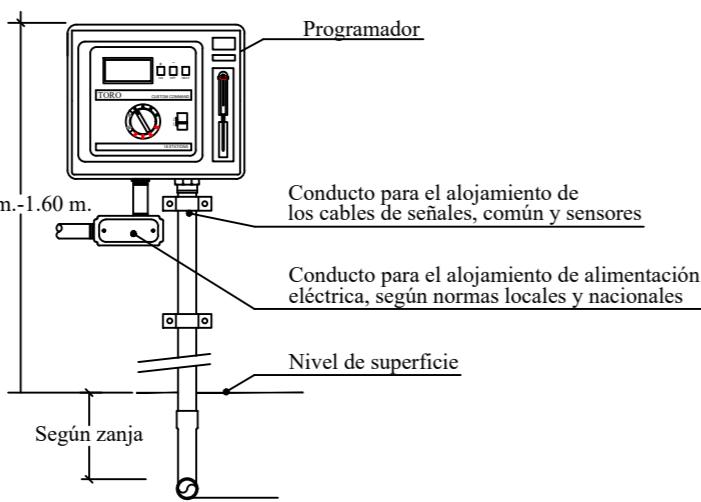

ALZADO FRONTAL





#### DATOS DE SERVICIO:

Q.= 12 l/seg.  
(UNIDAD)

H.man.= 65 m.c.a.  
(A PIE DE CAÑON)

DIMENSIONES  
A : 205 mm.  
B : 155 mm.  
E : 205 mm.  
Y : 160 mm.

PLANTA

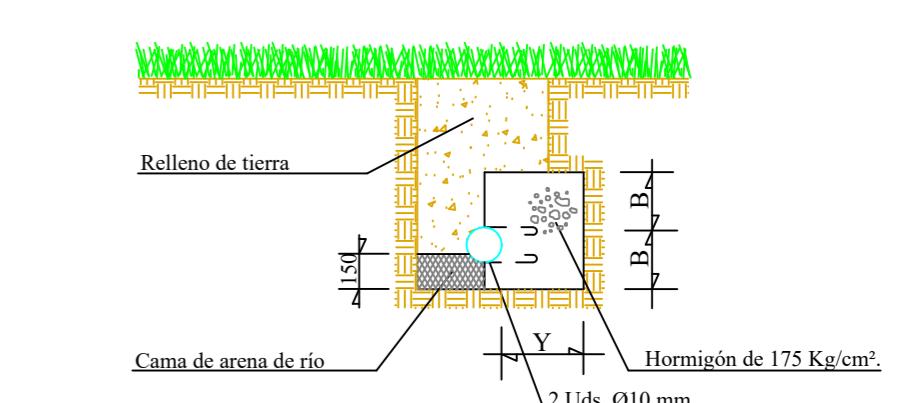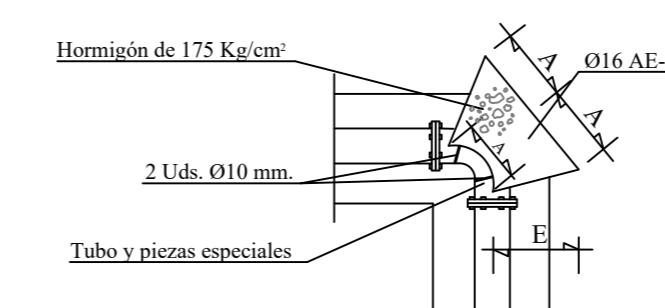

SECCION



AYUNTAMIENTO DE PALENCIA

PROYECTO DE  
CAMBIO DEL CÉSPED SINTÉTICO Y RIEGO  
DEL CAMPO DE FÚTBOL "CRISTO ATLÉTICO" DE PALENCIA

ESTADO REFORMADO  
RIEGO Y DETALLES

El Arquitecto Municipal

Plano 7

MARIANO OLCESE

La Delinante Municipal

Fecha ABRIL 2016

Escala 1 : 250

LOURDES GONZÁLEZ