


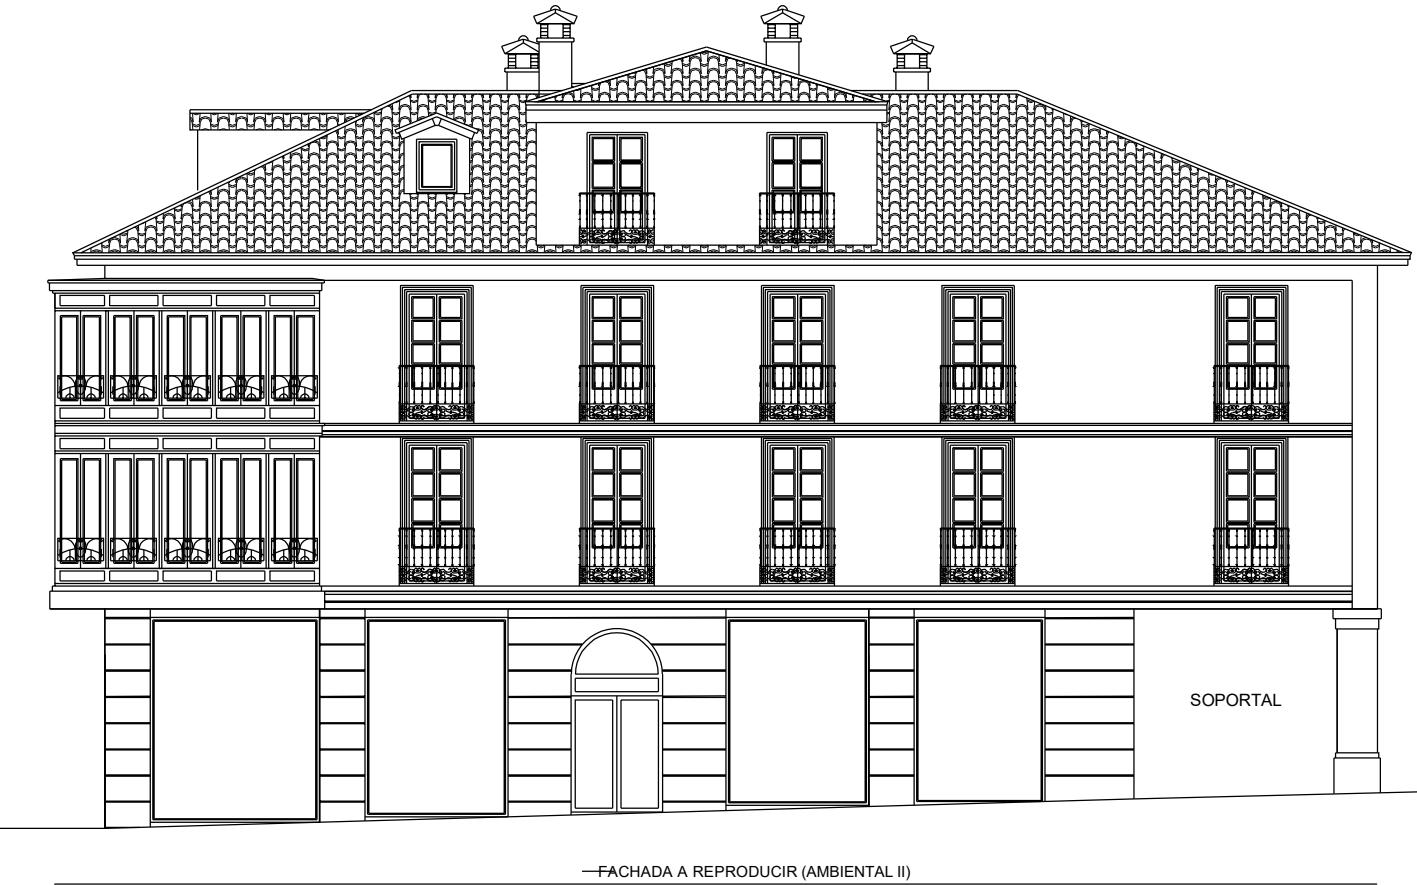


FACHADA A REPRODUCIR (AMBIENTAL II)

— CALLE MAYOR —



FACHADA A REPRODUCIR (AMBIENTAL II)

— BOCAPLAZA —

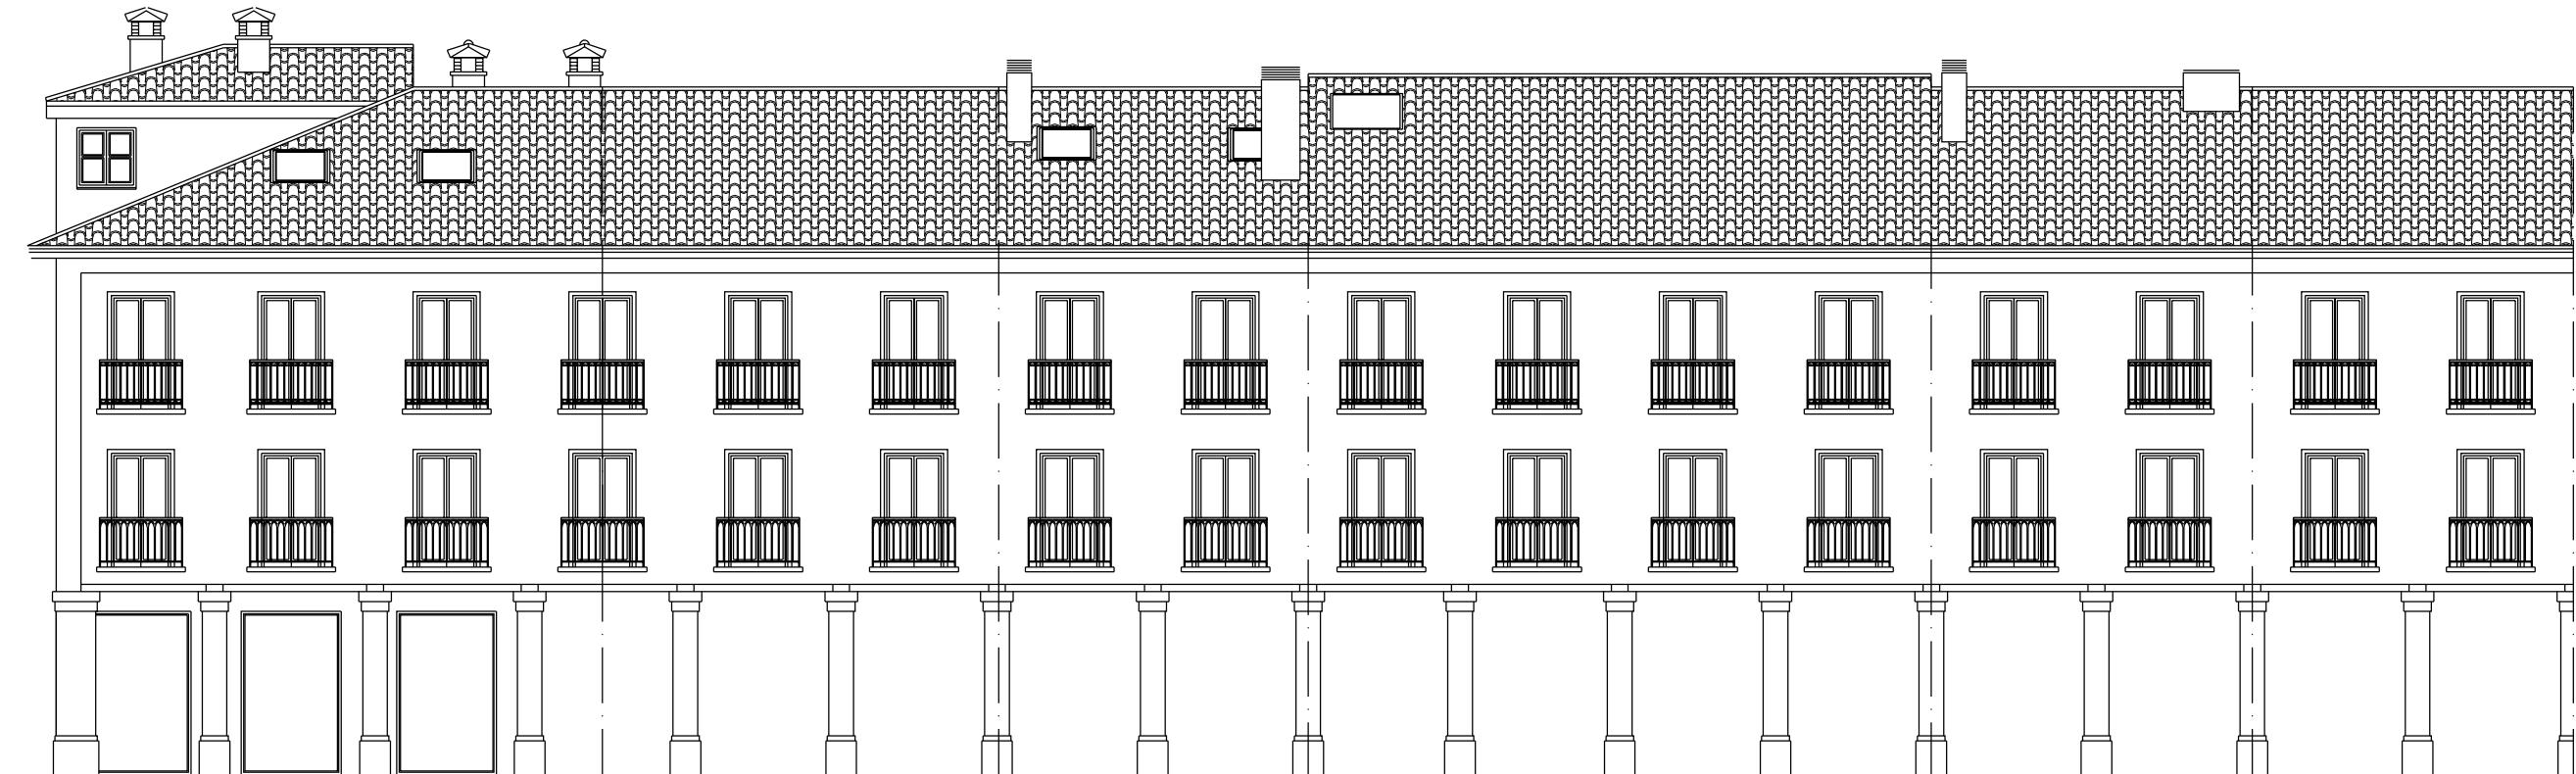

EDIFICACIÓN OBJETO DE PROYECTO (C/ BOCAPLAZA, 4 - PZA. MAYOR 9 (s/ PGOU) - FACHADA A MANTENER (AMBIENTAL I)

PZA. MAYOR, 8 (DE ORIGEN)

PZA. MAYOR, 7 (REHABILITADO)

PZA. MAYOR, 6 (DE ORIGEN)

PZA. MAYOR, 5 (REHABILITADO)

PZA. MAYOR, 4 (REHABILITADO)

— PZA. MAYOR —



Documento de Aprobación Provisional - Definitiva  
Modificación de Elementos del PGOU de Palencia en el  
ámbito del PERI Casco Antiguo (URPI8)  
C/ Bocaplaza, 4 (Pza. Mayor, 9 s/ PGOU)  
Palencia  
Avenida de las Salinas, S.L.

I-3 1/150 enero 2019  
Alzados y alzado compuesto a Pza. Mayor