


© Este documento es propiedad del arquitecto que lo suscribe. Quedan prohibidas las modificaciones unilaterales. La utilización total o parcial, la reproducción por cualquier medio o la cesión a terceros sin autorización expresa del autor.

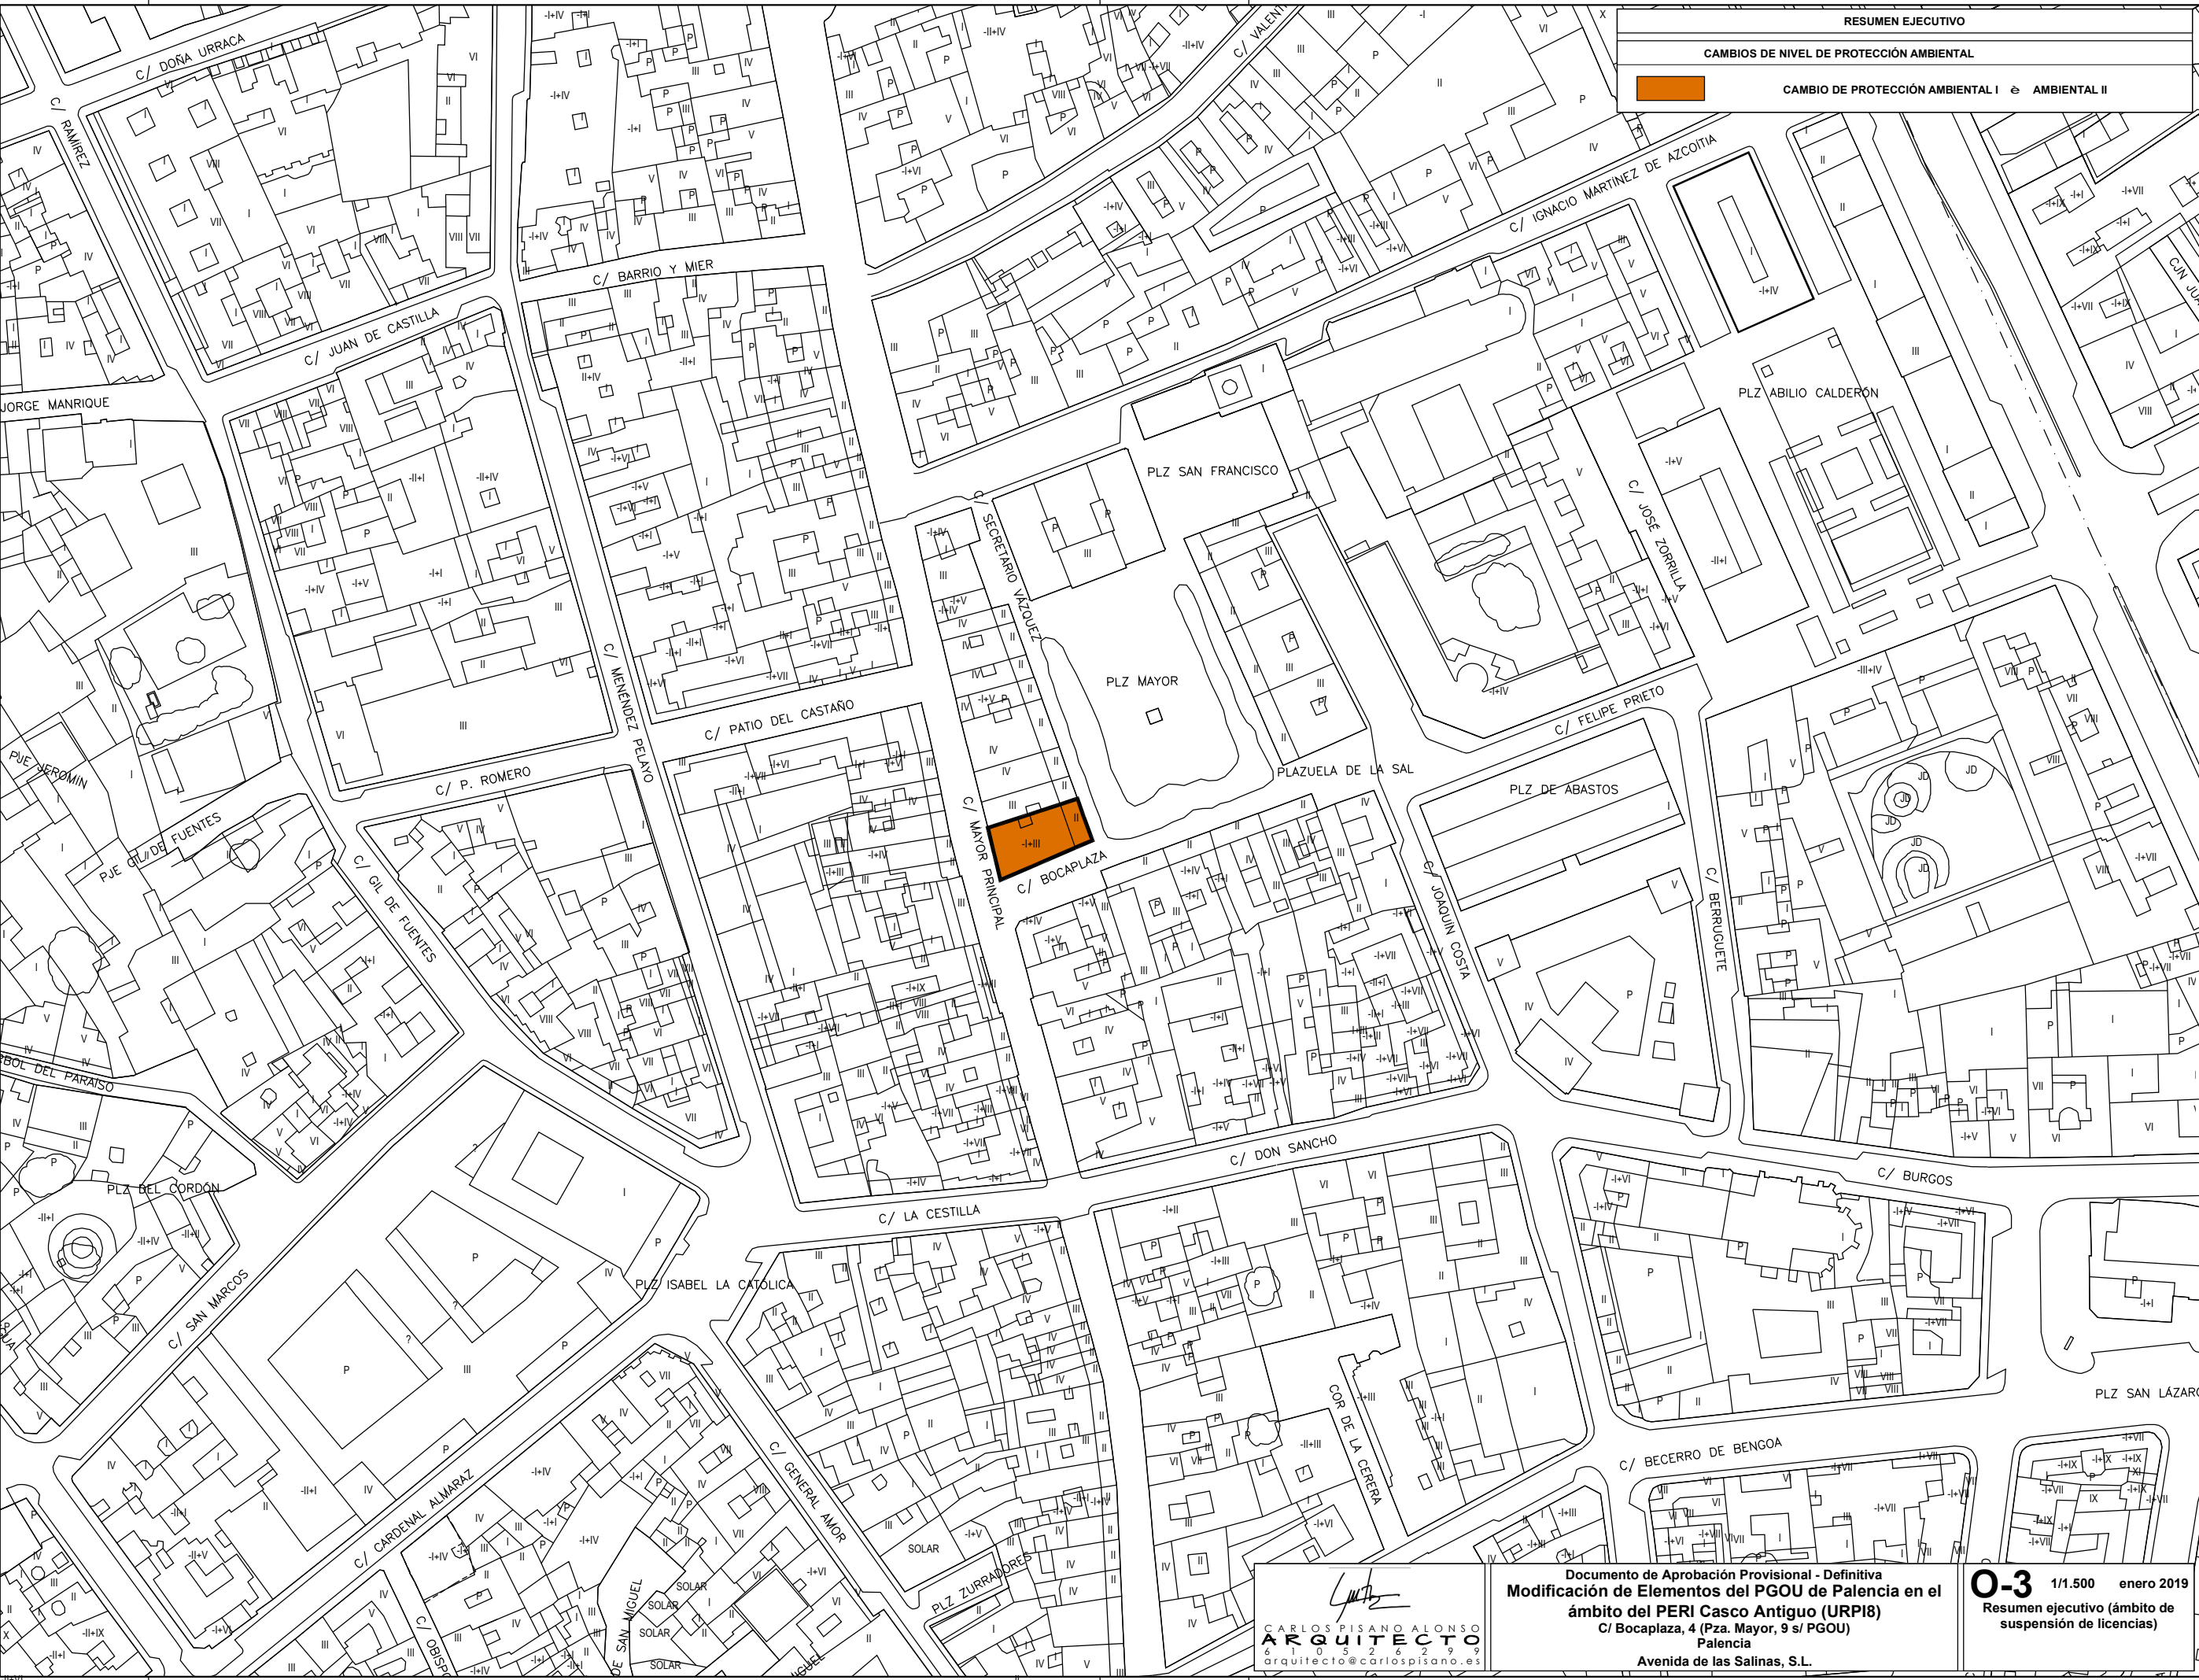

RESUMEN EJECUTIVO

CAMBIOS DE NIVEL DE PROTECCIÓN AMBIENTAL	
CAMBIO DE PROTECCIÓN AMBIENTAL I	AMBIENTAL II

Documento de Aprobación Provisional - Definitiva
**Modificación de Elementos del PGOU de Palencia en el
ámbito del PERI Casco Antiguo (URPI8)**
C/ Bocalplaza, 4 (Pza. Mayor, 9 s/ PGOU)
Palencia
Avenida de las Salinas, S.L.

O-3 1/1.500 enero 2019
Resumen ejecutivo (ámbito de
suspensión de licencias)

ARQUITECTO
CARLOS PISANO ALONSO
610526299
arquitecto@carlospisano.es