



El presente documento ha sido aprobado definitivamente por el Pleno Municipal de fecha 17 de enero de 2019




DIAGNÓSTICO DE NECESIDADES DE REGENERACIÓN

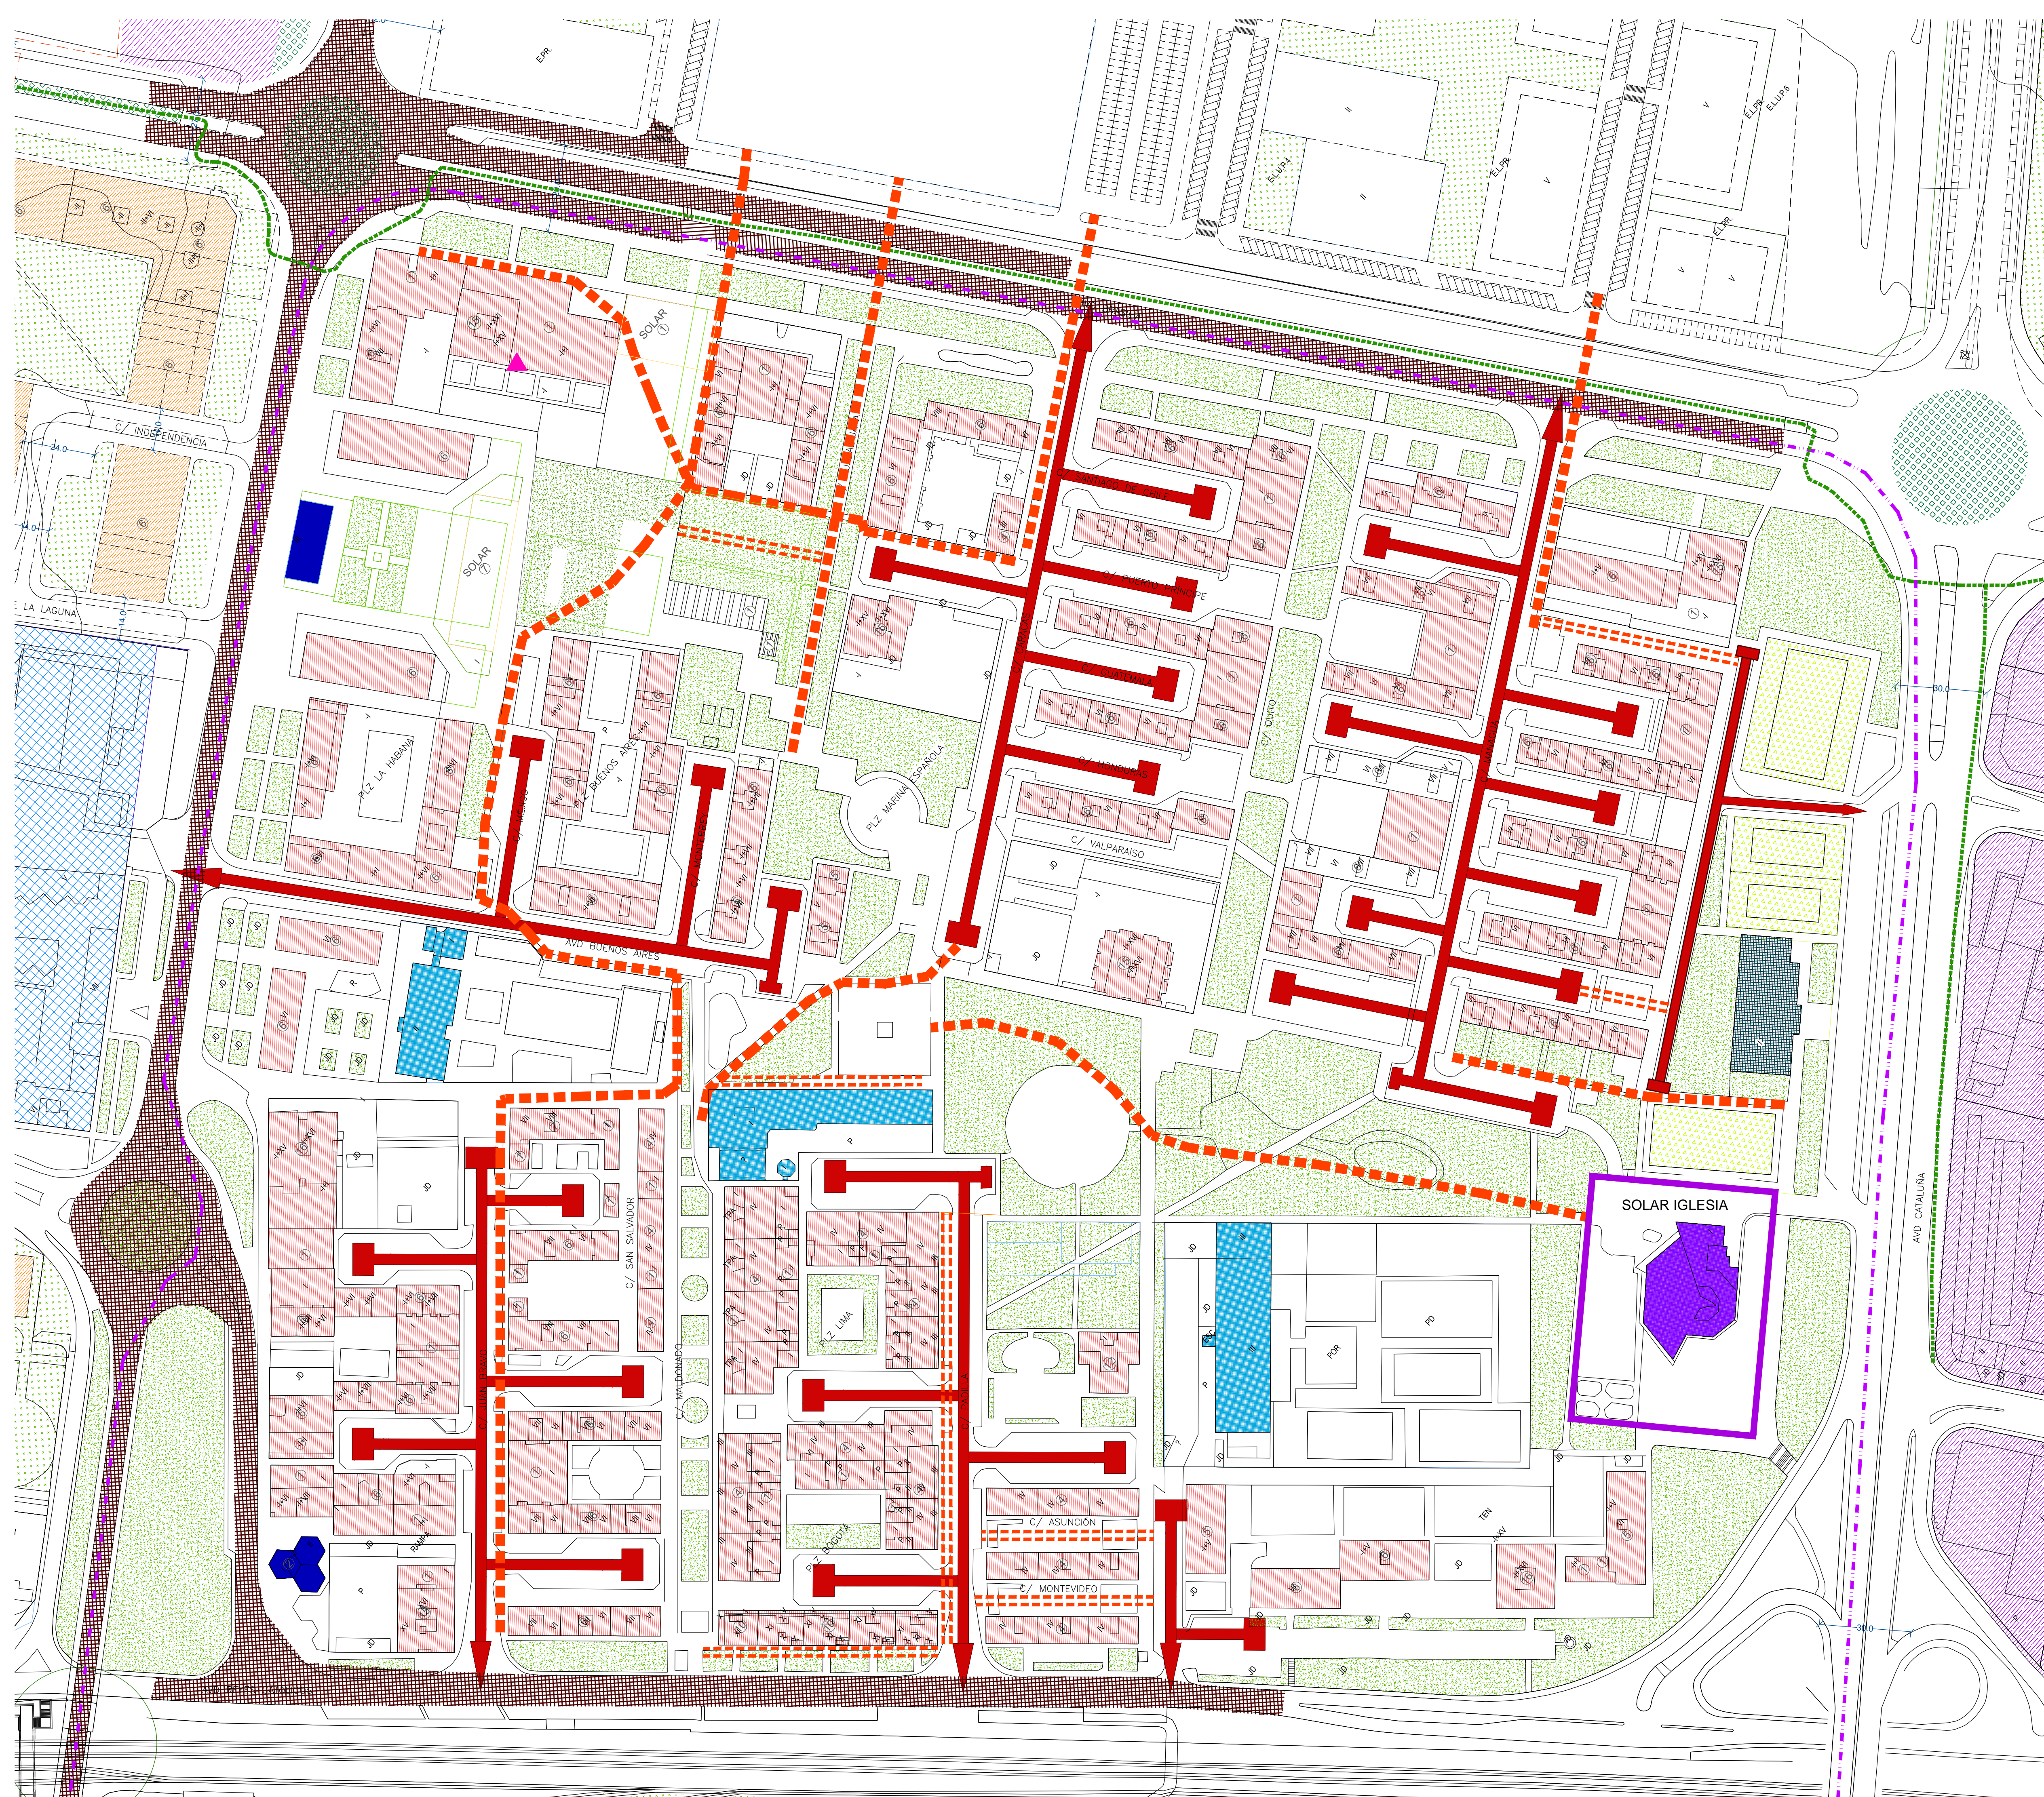

FLUJO DE TRÁFICO RODADO

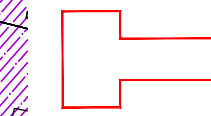

FONDOS DE SACO DE APARCAMIENTOS

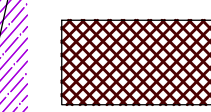

VIARIO SATURADO DE CIRCULACIÓN DE VEHÍCULOS



- MOVILIDAD URBANA BUS



■ CARRIL BICI



AYUNTAMIENTO DE PALENCIA

MODIFICACIÓN DE PLAN GENERAL DE ORDENACIÓN URBANA DE PALENCIA

PLANO :
DE DIAGNÓSTICO DE MOVILIDAD URBANA

FECHA
NOVIEMBRE 2017

ESCALA

1:1.000

NUMÉRO

PI 04

Arquitecto. FRANCISCO JAVIER DOYAGUE TEJEDO

⁷ Ldo en Derecho, JOSÉ ANTONIO VILLAHOZ MONGE