




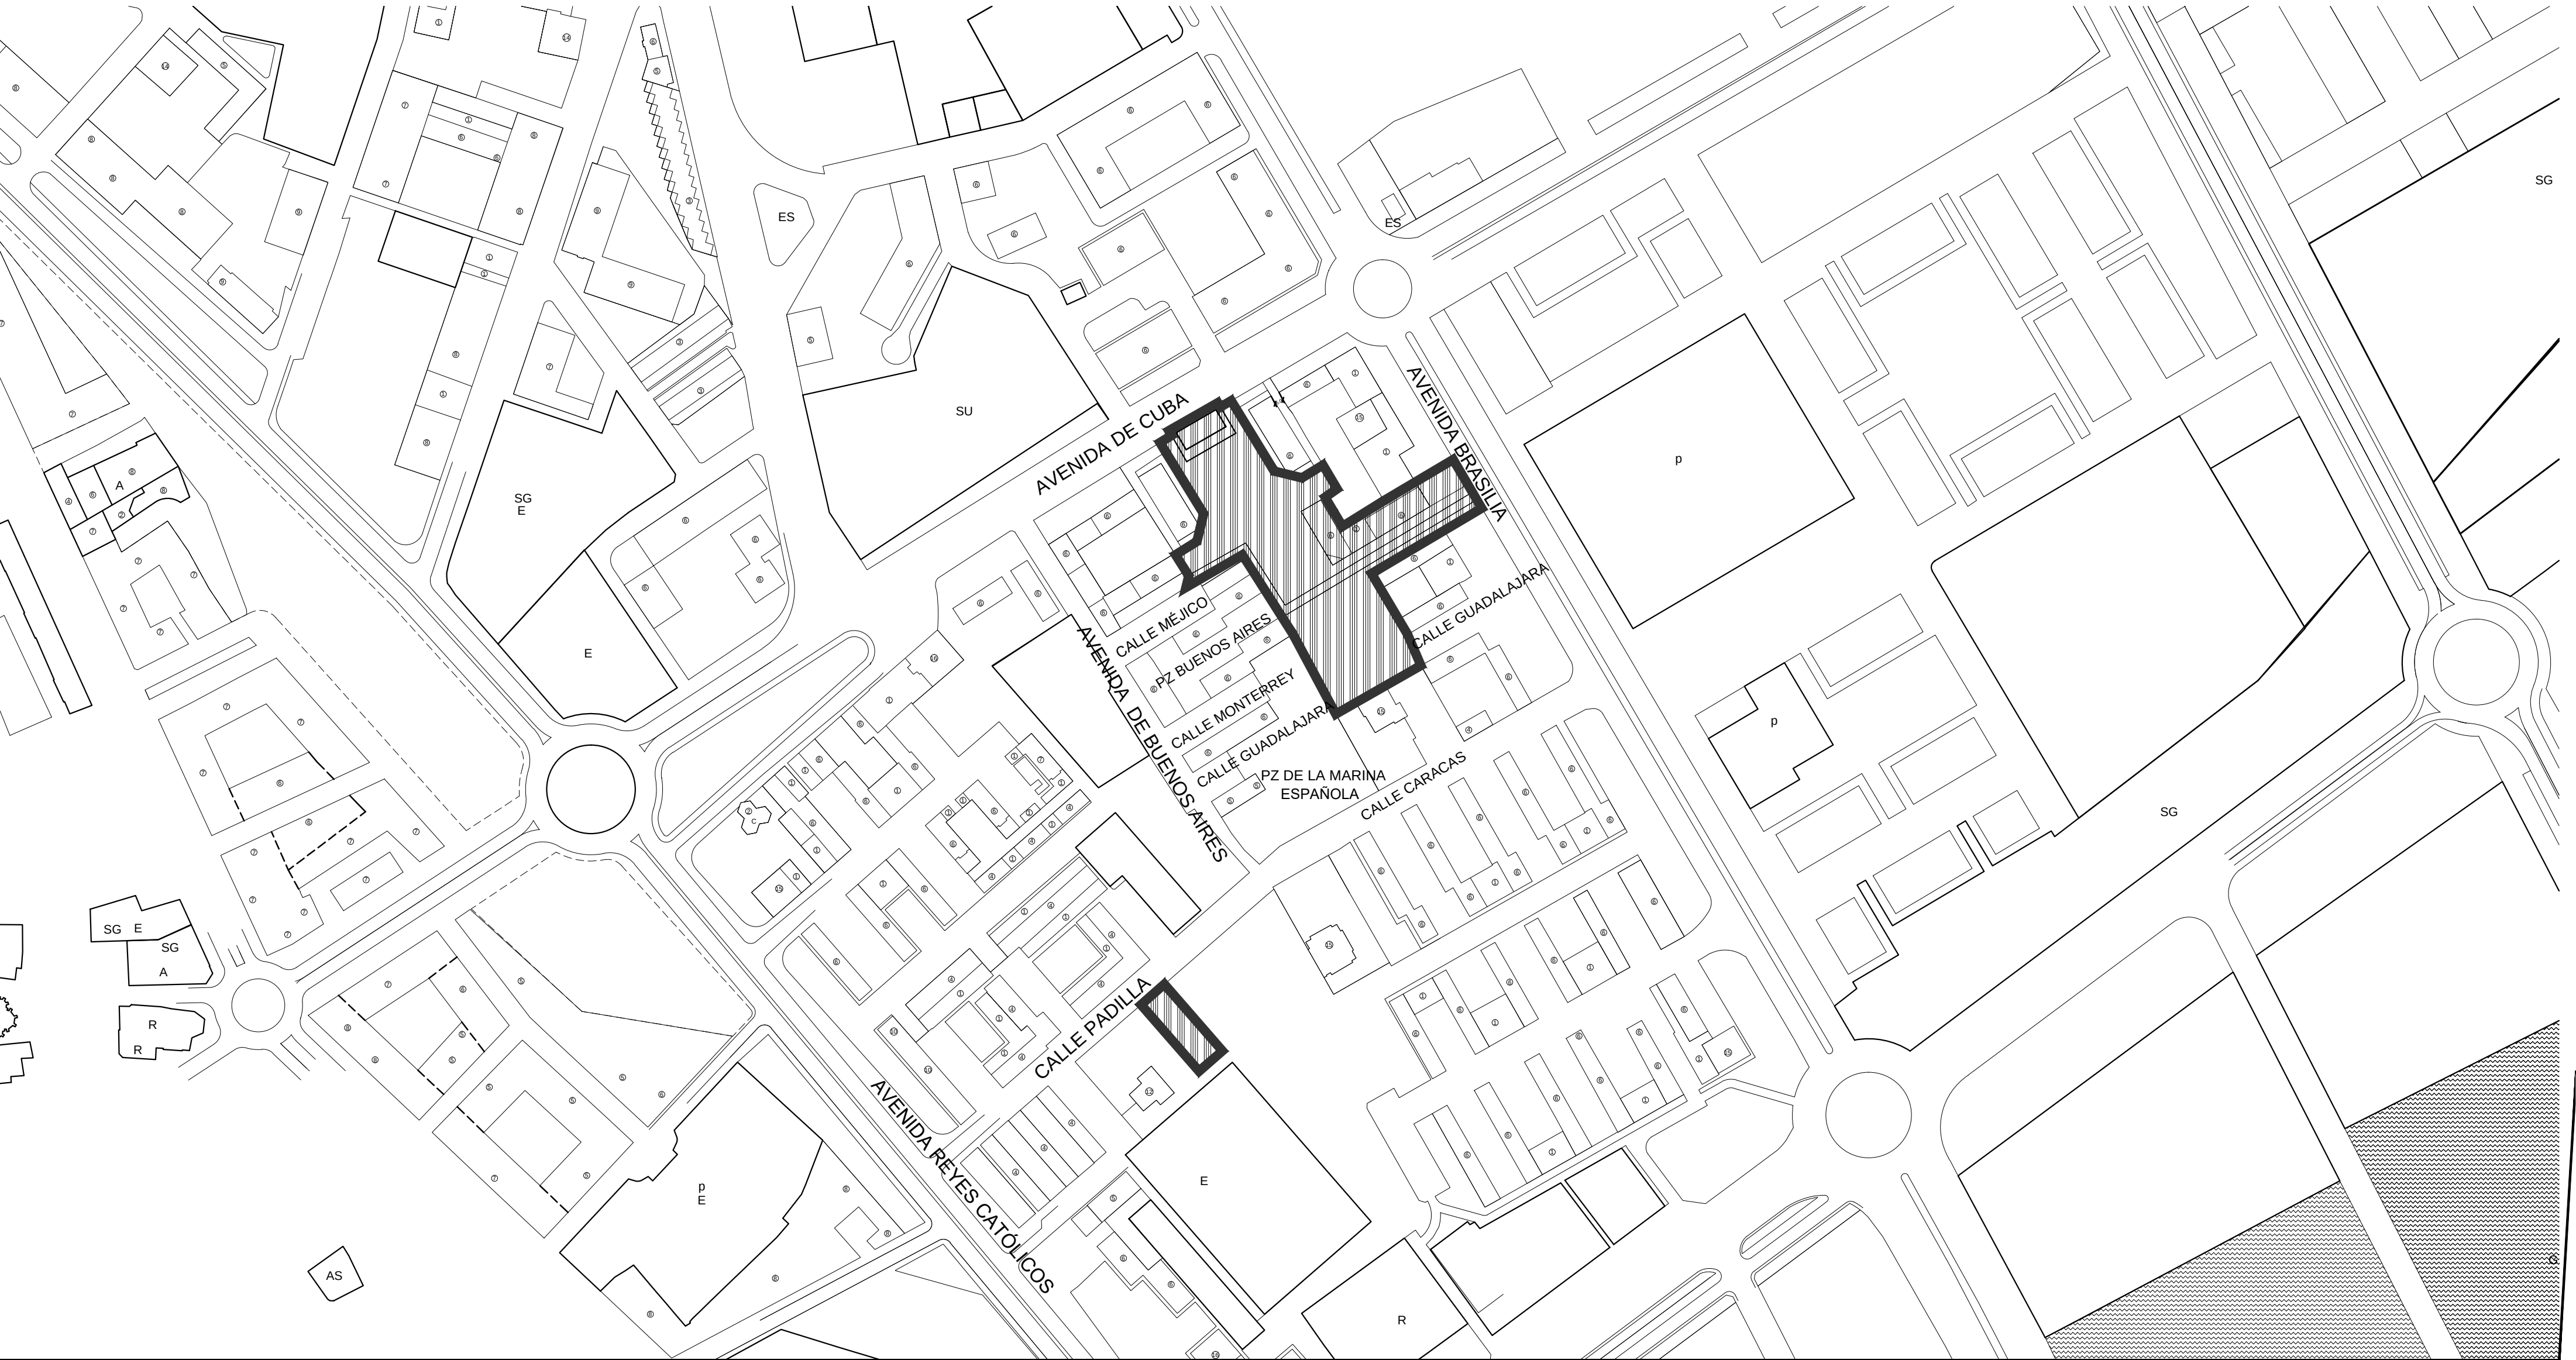

**Ayuntamiento de Palencia**
Aprobación Inicial JGL
02/12/2022
SECRETARIA GENERAL

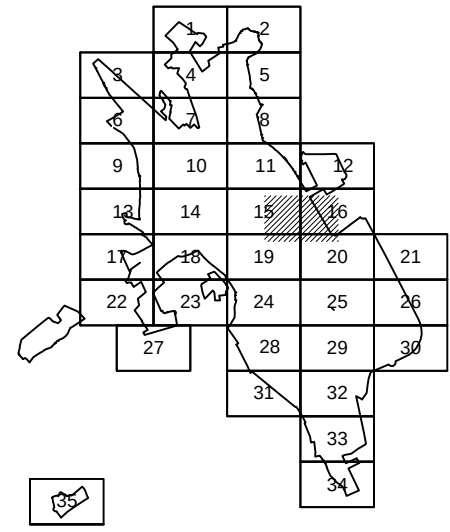

 AYUNTAMIENTO DE PALENCIA		
PROYECTO DE NORMALIZACIÓN Y REPARCELACIÓN DE LA UNIDAD DE GESTIÓN UG1 DEL BARRIO PAN Y GUINDAS		
PLANO: DE SITUACIÓN Y LOCALIZACIÓN		
FECHA MARZO 2019	ESCALA 1:2.500	NÚMERO P01
EQUIPO REDACTOR		Arquitecto. FRANCISCO JAVIER DOYAGUE TEJEDO Ldo en Derecho. JOSÉ ANTONIO VILLAHÓZ MONGE

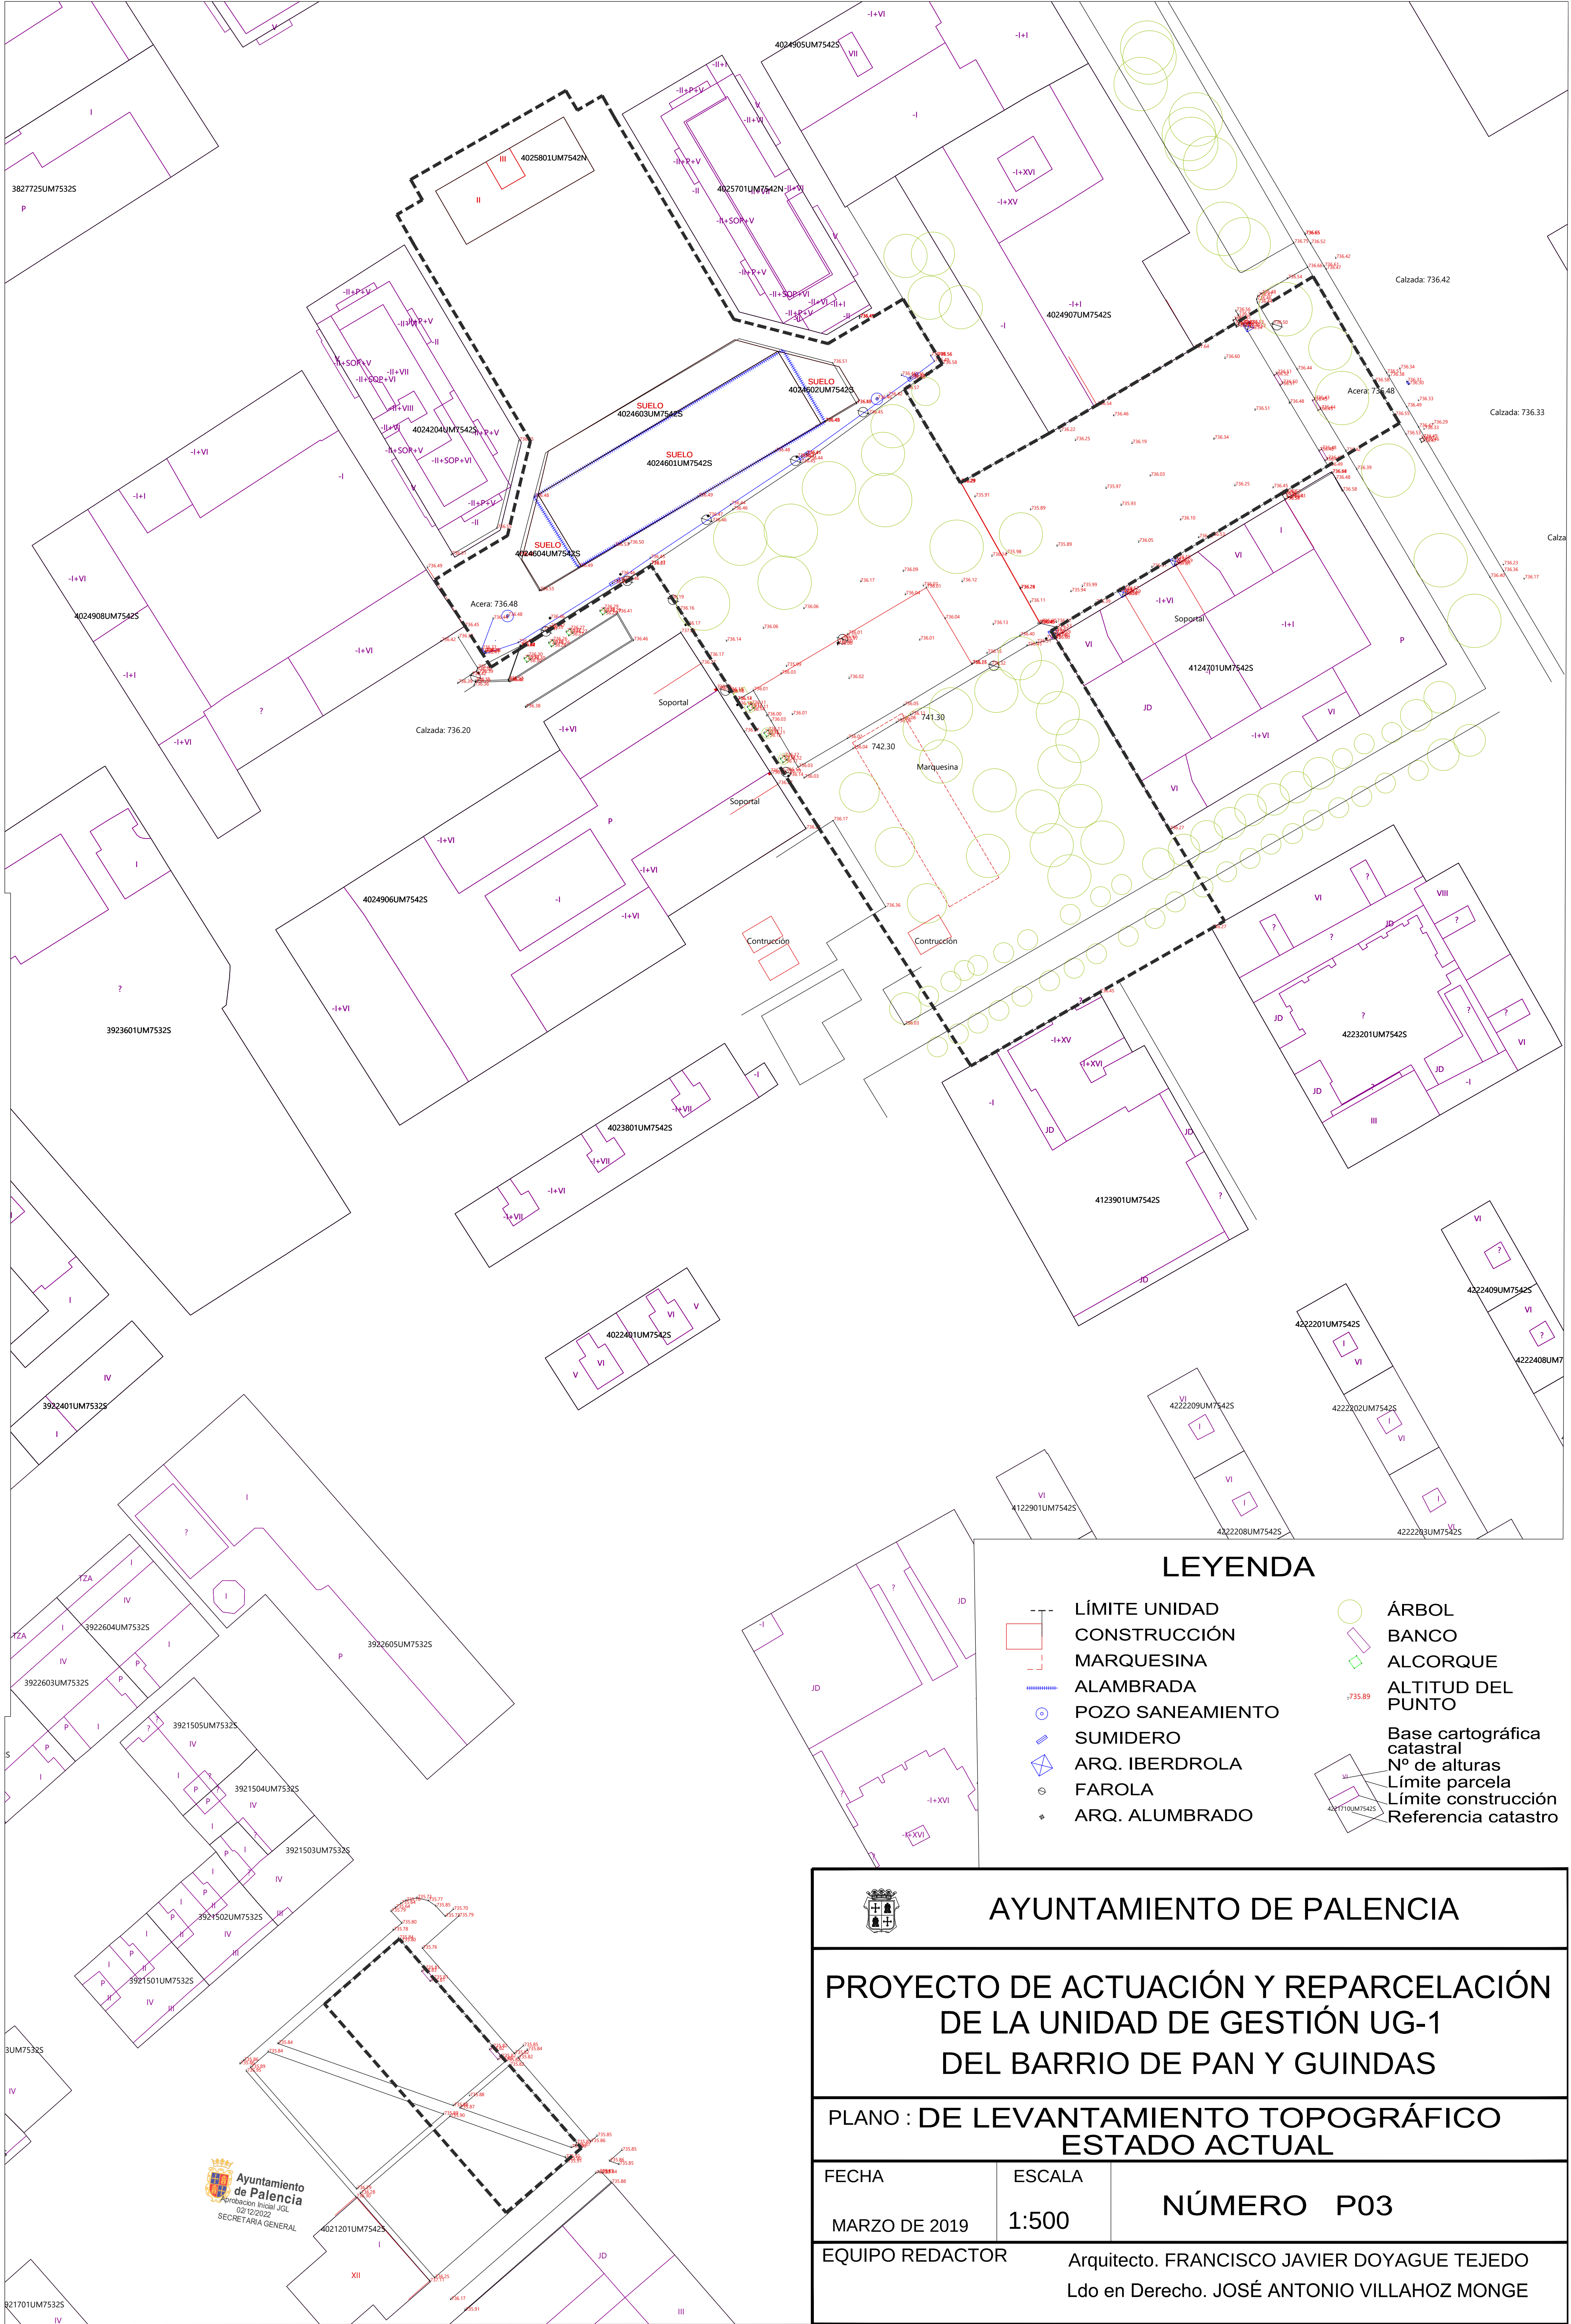

**Ayuntamiento de Palencia**
Aprobación Inicial JGL
02/12/2022
SECRETARÍA GENERAL

LEYENDA

- | | | | |
|--|------------------|--|-----------------------------|
| | LÍMITE UNIDAD | | ÁRBOL |
| | CONSTRUCCIÓN | | BANCO |
| | MARQUESINA | | ALCORQUE |
| | ALAMBRADA | | ALTITUD DEL PUNTO |
| | POZO SANEAMIENTO | | Base cartográfica catastral |
| | SUMIDERO | | N° de alturas |
| | ARQ. IBERDROLA | | Límite parcela |
| | FAROLA | | Límite construcción |
| | ARQ. ALUMBRADO | | Referencia catastro |



AYUNTAMIENTO DE PALENCIA

PROYECTO DE ACTUACIÓN Y REPARCELACIÓN
DE LA UNIDAD DE GESTIÓN UG-1
DEL BARRIO DE PAN Y GUINDAS

PLANO : DE LEVANTAMIENTO TOPOGRÁFICO
ESTADO ACTUAL

FECHA

ESCALA

NÚMERO P03

MARZO DE 2019

1:500

EQUIPO REDACTOR

Arquitecto. FRANCISCO JAVIER DOYAGUE TEJEDO
Ldo en Derecho. JOSÉ ANTONIO VILLAHOZ MONGE

FINCAS RESULTANTES PUNTOS DE GEORREFERENCIACIÓN

NÚMERO DE FINCA

COORDENADAS

R1	X=373911.5913	Y=4652302.5631
	X=373921.5922	Y=4652285.0916
	X=373949.4389	Y=4652301.1803
	X=373939.2982	Y=4652318.4230
R2,1	X=373997.1802	Y=4652263.5567
	X=373999.7453	Y=4652265.1125
	X=374006.5103	Y=4652269.6445
	X=373999.5209	Y=4652281.2220
	X=373986.1037	Y=4652273.2760
	X=373969.2909	Y=4652277.6171
	X=373948.0563	Y=4652313.4942
	X=373945.7988	Y=4652317.5163
	X=373941.3493	Y=4652314.9355
	X=373949.4389	Y=4652301.1803
	X=373921.5922	Y=4652285.0916
	X=373913.6719	Y=4652298.9284
	X=373909.1404	Y=4652296.3022
	X=373912.0601	Y=4652291.1431
	X=373932.9662	Y=4652255.8726
	X=373928.8714	Y=4652239.0019
	X=373920.2480	Y=4652233.8704
	X=373915.9408	Y=4652231.1488
	X=373921.3533	Y=4652222.7455
	X=373924.0632	Y=4652218.4544
	X=373924.9977	Y=4652216.9937
	X=373926.8233	Y=4652222.0097
	X=373956.0921	Y=4652240.4977
	X=373978.7858	Y=4652205.0002
	X=374062.3013	Y=4652254.1060
	X=374059.5489	Y=4652258.7872
	X=374028.4504	Y=4652240.5530
	X=374015.4917	Y=4652232.9327
	X=374010.4279	Y=4652229.9048
	X=374004.4201	Y=4652226.3124
	X=374000.8277	Y=4652232.3203
	X=373986.1501	Y=4652256.8668
R2,2	X=374036.3898	Y=4652204.5660
	X=374025.9347	Y=4652222.0112
	X=374067.0313	Y=4652246.5135
	X=374088.1346	Y=4652259.0776
	X=374086.2019	Y=4652262.3590
	X=373977.1677	Y=4652198.2486
	X=373979.7501	Y=4652194.2092
	X=373984.1380	Y=4652187.3457
	X=374011.6187	Y=4652144.3605
	X=374056.8889	Y=4652170.2218
	X=374047.0595	Y=4652186.5155
	X=374041.9314	Y=4652195.1480
R2,3	X=374072.7180	Y=4652285.2529
	X=374051.5070	Y=4652272.5035
	X=374059.5489	Y=4652258.7872
	X=374062.3013	Y=4652254.1060
	X=374083.6645	Y=4652266.6672
R3,1	X=374010.4279	Y=4652229.9048
	X=374015.4917	Y=4652232.9327
	X=374028.4504	Y=4652240.5530
	X=374059.5489	Y=4652258.7872
	X=374051.5070	Y=4652272.5035
	X=374034.1183	Y=4652262.3085
	X=374025.6070	Y=4652257.2835
	X=374009.7095	Y=4652248.4485
	X=373999.7453	Y=4652265.1125
	X=373986.1501	Y=4652256.8668
R3,2	X=374004.4201	Y=4652226.3124
	X=374010.4279	Y=4652229.9048
	X=374000.8277	Y=4652232.3203
R4	X=373924.9977	Y=4652216.9937
	X=373926.8233	Y=4652222.0097
	X=373956.0921	Y=4652240.4977
	X=373978.7858	Y=4652205.0002
	X=374083.6645	Y=4652266.6672
	X=374086.1924	Y=4652262.3533
	X=373977.1677	Y=4652198.2486
	X=373954.5863	Y=4652233.6042
	X=373928.9650	Y=4652217.4486
	X=373925.9323	Y=4652215.5330
R5	X=373909.5635	Y=4651988.5235
	X=373942.0658	Y=4651951.1892
	X=373928.6306	Y=4651939.6651
	X=373896.2136	Y=4651976.9015

FINCAS RESULTANTES			
Nº DE FINCA	PROPIETARIO	SUPERFICIE (m2)	EDIFICABILIDAD (m2)
R1	MUNICIPIO DE PALENCIA	643	EQUIPAMIENTO
R2,1	MUNICIPIO DE PALENCIA	5193,9	ESPACIO LIBRE PÚBLICO
R2,2	MUNICIPIO DE PALENCIA	3699,8	ESPACIO LIBRE PÚBLICO
R2,3	MUNICIPIO DE PALENCIA	531,25	ESPACIO LIBRE PÚBLICO
R3	ADJUDICACIÓN EN PROINDIVISO	1335,7	
		1311,2	VOLUMETRÍA ESPECÍFICA
		24,5	EQUIPAMIENTO PRIVADO
R4	MUNICIPIO DE PALENCIA	1005,45	VIARIO COEXISTENCIA
TOTAL UG 1 PAN Y GUINDAS		12409,1	
R5	MUNICIPIO DE PALENCIA	875	EQUIPAMIENTO SANITARIO
TOTAL UG 2 PAN Y GUINDAS		875	
TOTAL UG PAN Y GUINDAS		13284,1	



AYUNTAMIENTO DE PALENCIA

PROYECTO DE NORMALIZACIÓN Y REPARCELACIÓN DE LA UNIDAD DE GESTIÓN UG-1 DEL BARRIO DE PAN Y GUINDAS

PLANO : DE FINCAS RESULTANTES ACOTADO

FECHA

ESCALA

MARZO DE 2019

1:500


NÚMERO P05

EQUIPO REDACTOR

Arquitecto. FRANCISCO JAVIER DOYAGUE TEJEDO
Ldo en Derecho. JOSÉ ANTONIO VILLAHOZ MONGE


FINCAS RESULTANTES PUNTOS DE GEORREFERENCIACIÓN		
NÚMERO DE FINCA	COORDENADAS	
R1	X=373911.5913	Y=4652302.5631
	X=373921.5922	Y=4652285.0916
	X=373949.4389	Y=4652301.1803
	X=373939.2982	Y=4652318.4230
R2,1	X=373997.1802	Y=4652263.5567
	X=373999.7453	Y=4652265.1125
	X=374006.5103	Y=4652269.6445
	X=373999.5209	Y=4652281.2220
	X=373986.1037	Y=4652273.2760
	X=373969.2909	Y=4652277.6171
	X=373948.0563	Y=4652313.4942
	X=373945.7988	Y=4652317.5163
	X=373941.3493	Y=4652314.9355
	X=373949.4389	Y=4652301.1803
	X=373921.5922	Y=4652285.0916
	X=373913.6719	Y=4652298.9284
	X=373909.1404	Y=4652296.3022
	X=373912.0601	Y=4652291.1431
	X=373932.9662	Y=4652255.8726
	X=373928.8714	Y=4652239.0019
	X=373920.2480	Y=4652233.8704
	X=373915.9408	Y=4652231.1488
	X=373921.3533	Y=4652222.7455
	X=373924.0632	Y=4652218.4544
	X=373924.9977	Y=4652216.9937
	X=373926.8233	Y=4652222.0097
	X=373956.0921	Y=4652240.4977
	X=373978.7858	Y=4652205.0002
	X=374062.3013	Y=4652254.1060
	X=374059.5489	Y=4652258.7872
	X=374028.4504	Y=4652240.5530
	X=374015.4917	Y=4652232.9327
	X=374010.4279	Y=4652229.9048
	X=374004.4201	Y=4652226.3124
	X=374000.8277	Y=4652232.3203
	X=373986.1501	Y=4652256.8668
R2,2	X=374036.3898	Y=4652204.5660
	X=374025.9347	Y=4652222.0112
	X=374067.0313	Y=4652246.5135
	X=374088.1346	Y=4652259.0776
	X=374086.2019	Y=4652262.3590
	X=373977.1677	Y=4652198.2486
	X=373979.7501	Y=4652194.2092
	X=373984.1380	Y=4652187.3457
	X=374011.6187	Y=4652144.3605
	X=374056.8889	Y=4652170.2218
	X=374047.0595	Y=4652186.5155
	X=374041.9314	Y=4652195.1480
R2,3	X=374072.7180	Y=4652285.2529
	X=374051.5070	Y=4652272.5035
	X=374059.5489	Y=4652258.7872
	X=374062.3013	Y=4652254.1060
	X=374083.6645	Y=4652266.6672
R3,1	X=374010.4279	Y=4652229.9048
	X=374015.4917	Y=4652232.9327
	X=374028.4504	Y=4652240.5530
	X=374059.5489	Y=4652258.7872
	X=374051.5070	Y=4652272.5035
	X=374034.1183	Y=4652262.3085
	X=374025.6070	Y=4652257.2835
	X=374009.7095	Y=4652248.4485
	X=373999.7453	Y=4652265.1125
	X=373986.1501	Y=4652256.8668
R3,2	X=374004.4201	Y=4652226.3124
	X=374010.4279	Y=4652229.9048
	X=374000.8277	Y=4652232.3203
R4	X=373924.9977	Y=4652216.9937
	X=373926.8233	Y=4652222.0097
	X=373956.0921	Y=4652240.4977
	X=373978.7858	Y=4652205.0002
	X=374083.6645	Y=4652266.6672
	X=374086.1924	Y=4652262.3533
	X=373977.1677	Y=4652198.2486
	X=373954.5863	Y=4652233.6042
	X=373928.9650	Y=4652217.4486
	X=373925.9323	Y=4652215.5330
R5	X=373909.5635	Y=4651988.5235
	X=373942.0658	Y=4651951.1892
	X=373928.6306	Y=4651939.6651
	X=373896.2136	Y=4651976.9015

DELIMITACIÓN DE UNIDAD PUNTOS DE GEORREFERENCIACIÓN	
UG 1a PAN Y GUINDAS	
COORDENADAS	
X=373945.7988	Y=4652317.5163
X=373941.3493	Y=4652314.9355
X=373939.2982	Y=4652318.4230
X=373911.5913	Y=4652302.5631
X=373913.6719	Y=4652298.9284
X=373909.1404	Y=4652296.3022
X=373912.0601	Y=4652291.1431
X=373932.9662	Y=4652255.8726
X=373928.8714	Y=4652239.0019
X=373920.2480	Y=4652233.8704
X=373915.9408	Y=4652231.1488
X=373921.3533	Y=4652222.7455
X=373921.3533	Y=4652222.7455
X=373924.0632	Y=4652218.4544
X=373925.9323	Y=4652215.5330
X=373931.0388	Y=4652218.7563
X=373934.2566	Y=4652220.7853
X=373942.6549	Y=4652226.0960
X=373954.5735	Y=4652233.5905
X=373964.7428	Y=4652217.6980
X=373969.8893	Y=4652209.6335
X=373979.7501	Y=4652194.2092
X=373984.1380	Y=4652187.3457
X=374011.6187	Y=4652144.3605
X=374056.8889	Y=4652170.2218
X=374047.0595	Y=4652186.5155
X=374041.9314	Y=4652195.1480
X=374036.3898	Y=4652204.5660
X=374025.9347	Y=4652222.0112
X=374067.0313	Y=4652246.5135
X=374088.1346	Y=4652259.0776
X=374072.7180	Y=4652285.2529
X=374051.5070	Y=4652272.5035
X=374034.1183	Y=4652262.3085
X=374025.6070	Y=4652257.2835
X=374009.7095	Y=4652248.4485
X=373999.7453	Y=4652265.1125
X=373986.1501	Y=4652256.8668
UG 1b PAN Y GUINDAS	
COORDENADAS	
X=373909.5635	Y=4651988.5235
X=373942.0658	Y=4651951.1892
X=373928.6306	Y=4651939.6651
X=373896.2136	Y=4651976.9015

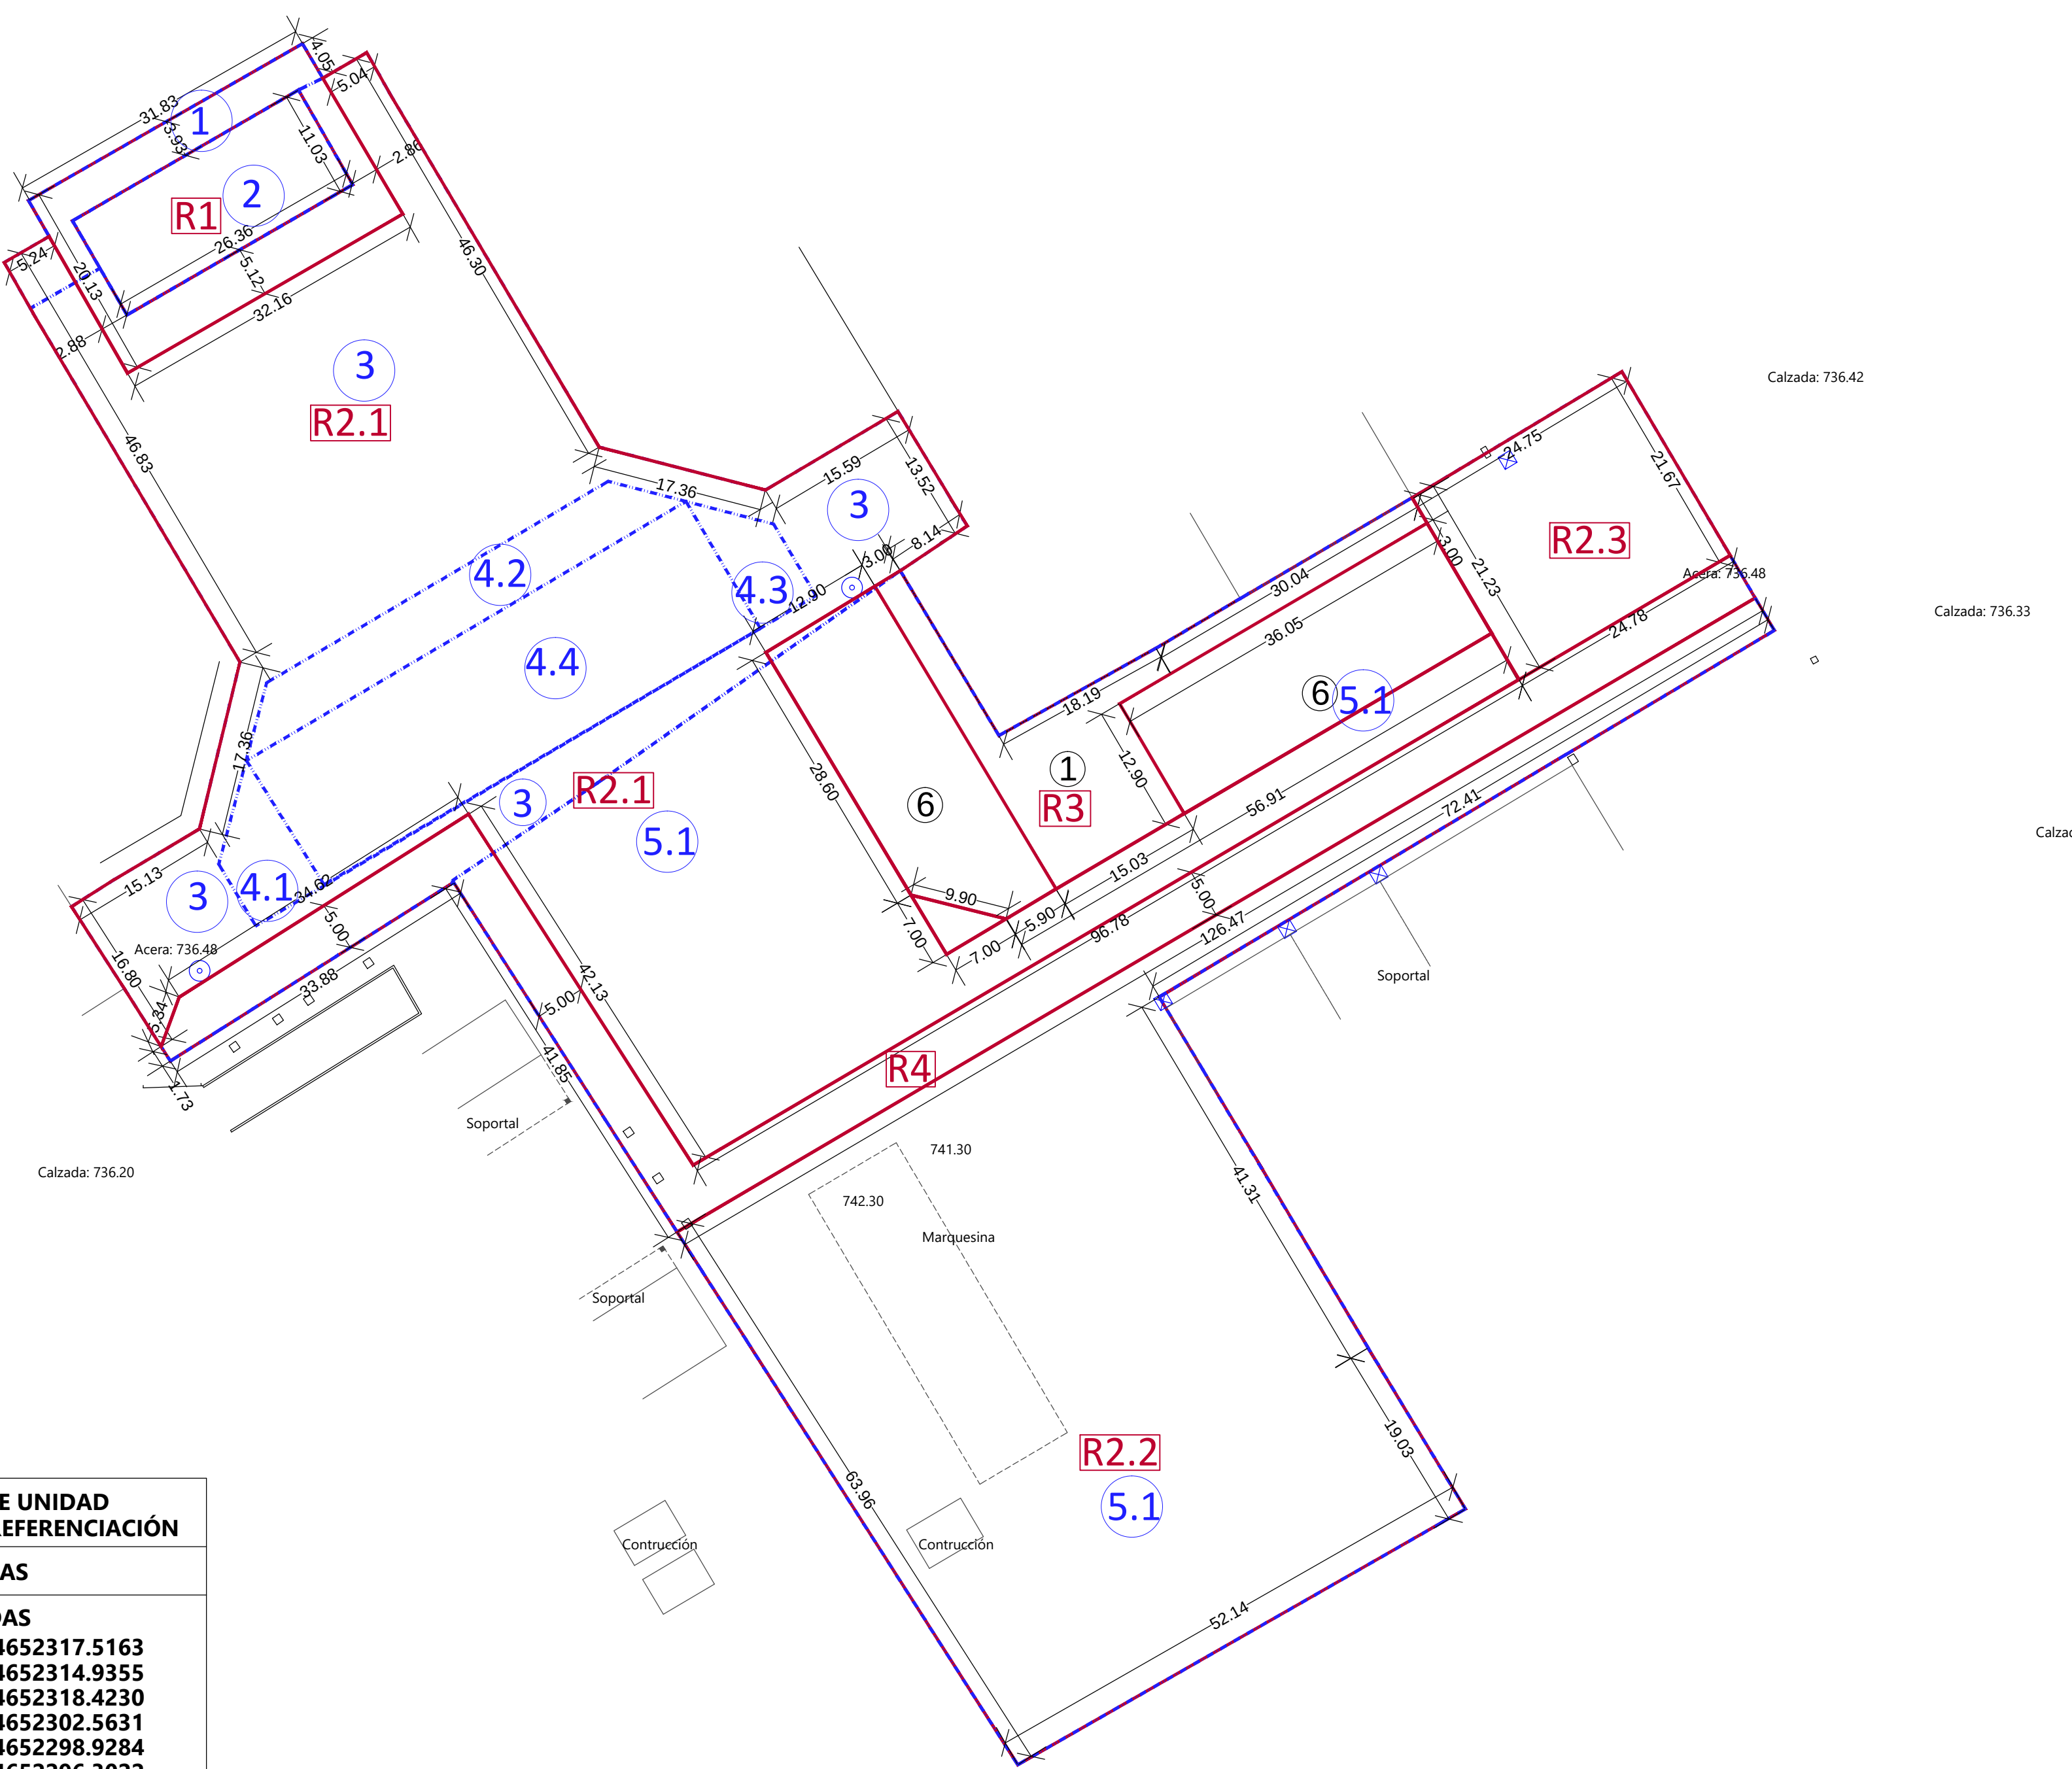

FINCAS ORIGEN			
Nº DE FINCA ORIGEN	PROPIETARIO	SUPERFICIE	REFERENCIA CATASTRAL
1	MUNICIPIO DE PALENCIA	169,70	
2	P. C.C. S.L. EN LIQUIDACIÓN	290,55	4025801UM7542N0001TI
3	MUNICIPIO DE PALENCIA	2748,15	
4.1	P. C.C. S.L. EN LIQUIDACIÓN	88,00	4024604UM7542S0001LH
4.2	P. C.C. S.L. EN LIQUIDACIÓN	253,59	4024603UM7542S0001PH
4.3	P. C.C. S.L. EN LIQUIDACIÓN	90,59	4024602UM7542S0001QH
4.4	SAREB S.A.	747,87	4024601UM7542S0001GH
5.1	MUNICIPIO DE PALENCIA	8020,65	
TOTAL UG 1 PAN Y GUINDAS		12409,1	
5.2	MUNICIPIO DE PALENCIA	875	
TOTAL UG 2 PAN Y GUINDAS		875	
TOTAL UG PAN Y GUINDAS		13284,1	

FINCAS RESULTANTES			
Nº DE FINCA	PROPIETARIO	SUPERFICIE (m2)	ORDENANZA
R1	MUNICIPIO DE PALENCIA	643	EQUIPAMIENTO
R2.1	MUNICIPIO DE PALENCIA	5193,9	ESPACIO LIBRE PÚBLICO
R2.2	MUNICIPIO DE PALENCIA	3699,8	ESPACIO LIBRE PÚBLICO
R2.2	MUNICIPIO DE PALENCIA	531,25	ESPACIO LIBRE PÚBLICO
R3	ADJUDICACIÓN EN PROINDIVISO	1335,7	VOLUMETRÍA ESPECÍFICA
			EQUIPAMIENTO PRIVADO
			ESPACIO LIBRE PRIVADO
R4	MUNICIPIO DE PALENCIA	1005,45	VIARIO COEXISTENCIA
TOTAL UG 1 PAN Y GUINDAS		12409,1	
R5	MUNICIPIO DE PALENCIA	875	EQUIPAMIENTO SANITARIO
TOTAL UG 2 PAN Y GUINDAS		875	
TOTAL UG PAN Y GUINDAS		13284,1	

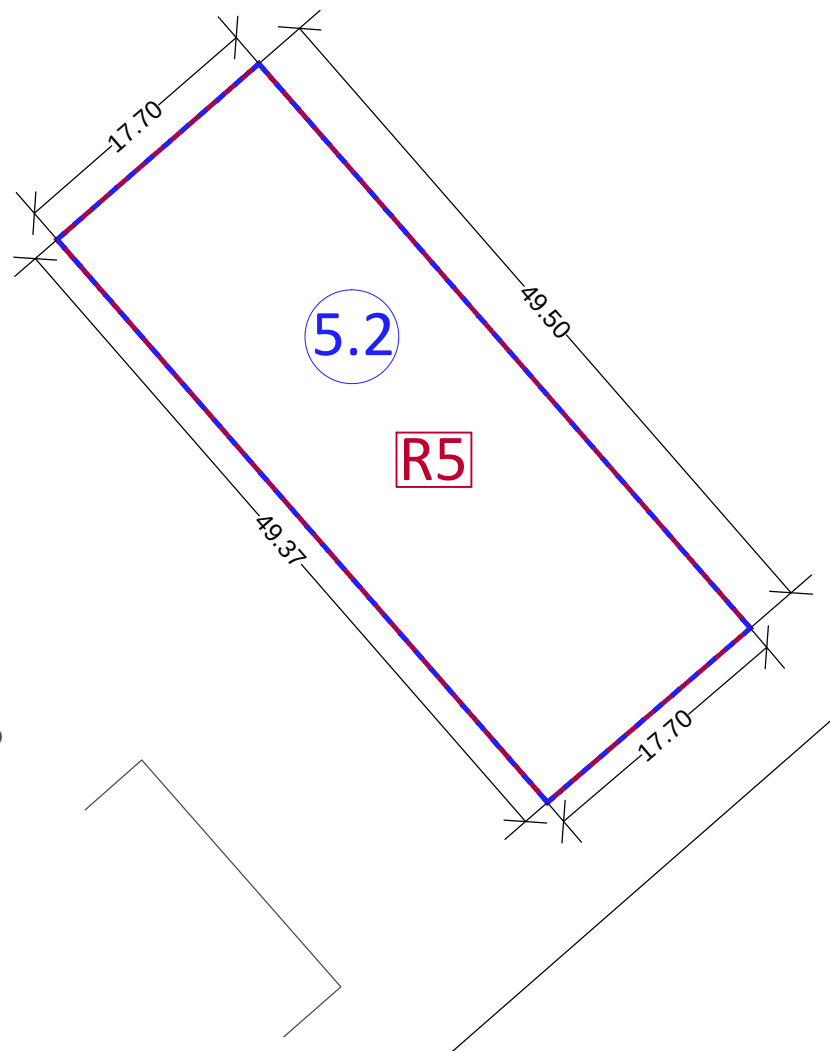


AYUNTAMIENTO DE PALENCIA


PROYECTO DE NORMALIZACIÓN Y REPARCELACIÓN DE LA UNIDAD DE GESTIÓN UG-1 DEL BARRIO DE PAN Y GUINDAS

PLANO : DE FINCAS ORIGEN Y RESULTADO SUPERPUESTAS

FECHA	ESCALA	NÚMERO P06
MARZO DE 2019	1:500	
EQUIPO REDACTOR		Arquitecto. FRANCISCO JAVIER DOYAGUE TEJEDO Ldo en Derecho. JOSÉ ANTONIO VILLAHÓZ MONGE

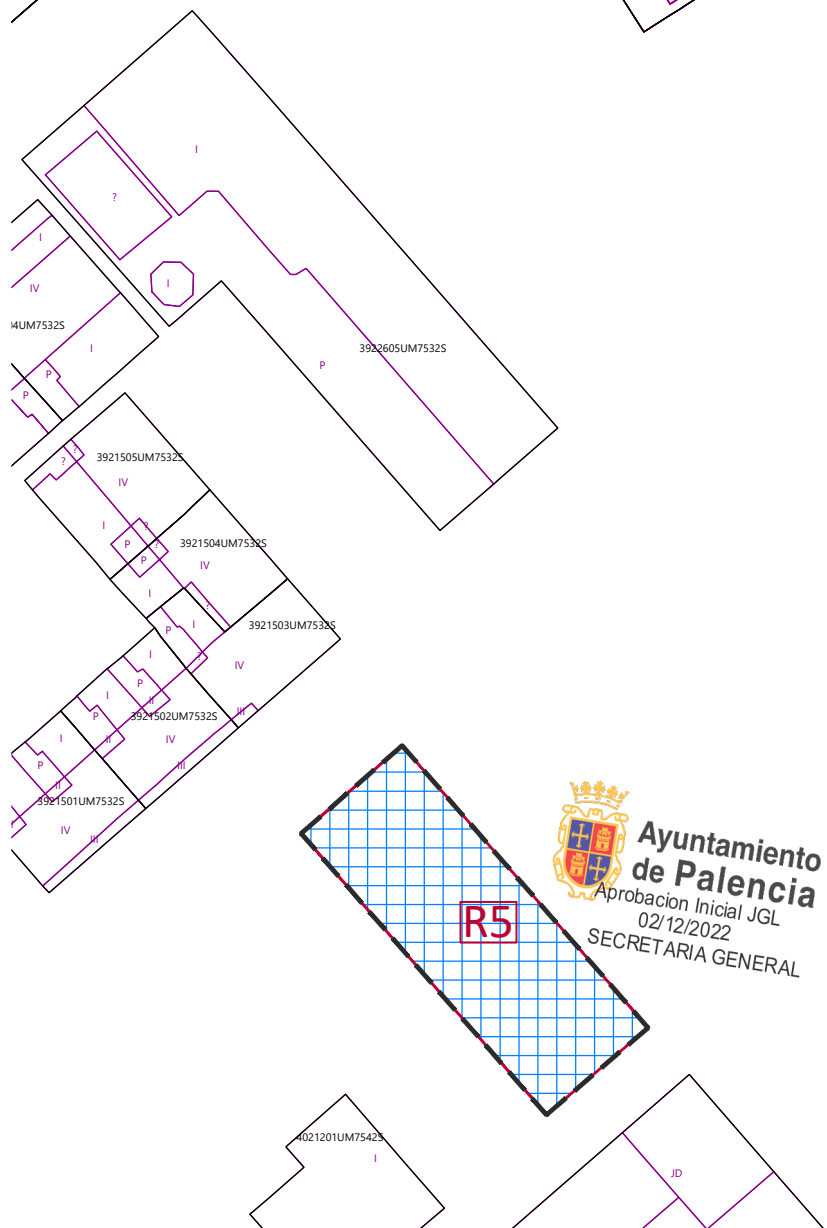

		
AYUNTAMIENTO DE PALENCIA		
PROYECTO DE NORMALIZACIÓN Y REPARCELACIÓN DE LA UNIDAD DE GESTIÓN UG-1 DEL BARRIO DE PAN Y GUINDAS		
PLANO : DE FINCAS DE VALORACIÓN DE FINCAS RESULTANTES		
FECHA MARZO DE 2019	ESCALA 1:500	NÚMERO P07
EQUIPO REDACTOR	Arquitecto. FRANCISCO JAVIER DOYAGUE TEJEDO Ldo en Derecho. JOSÉ ANTONIO VILLAHOS MONGE	

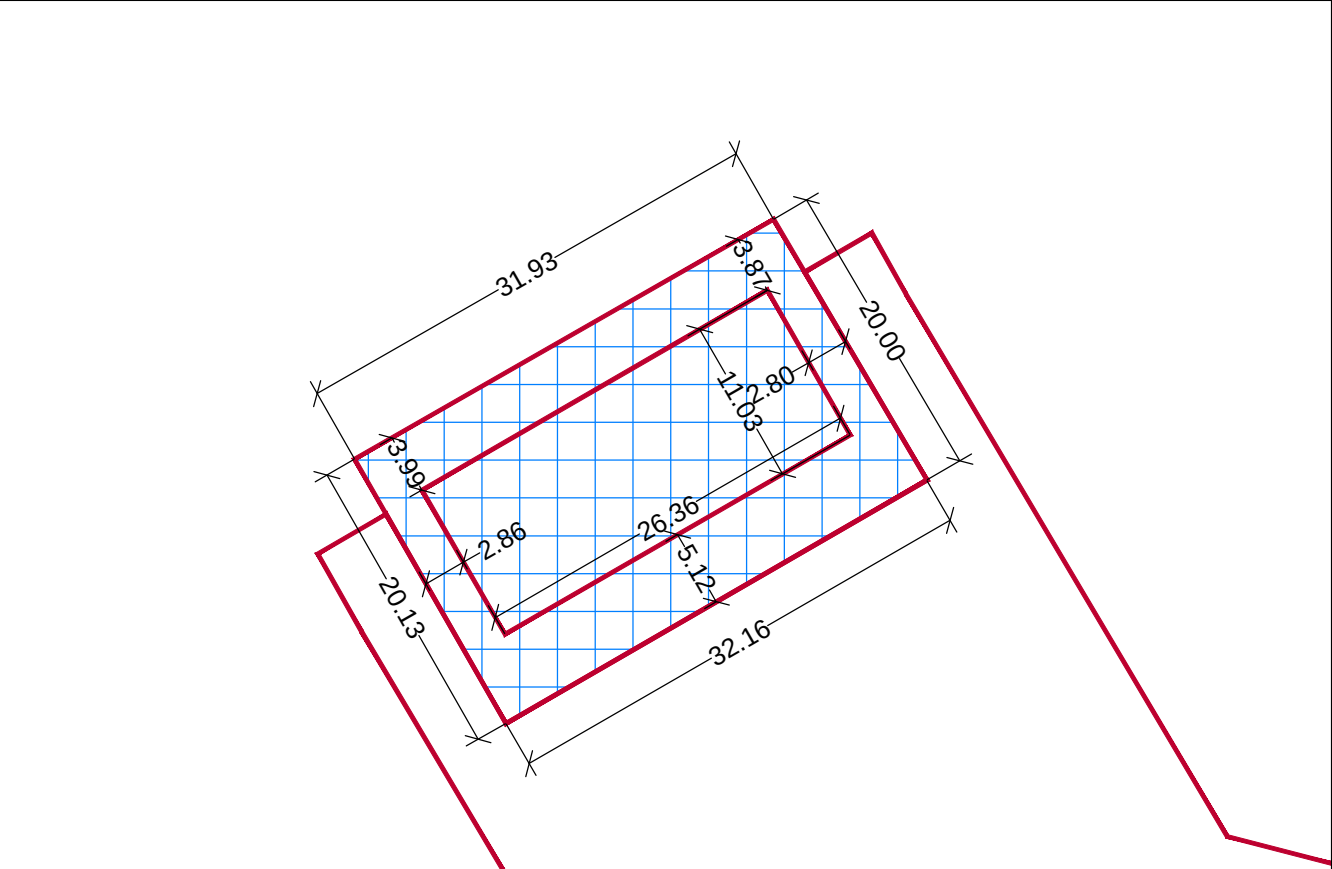

**CONDICIONES DE PROTECCIÓN
ELEMENTO PROTEGIDO SEGÚN FICHA Nº 9
DEL CATÁTOLO DE ELEMENTOS PROTEGIDOS**

Catálogo

Grado de protección: estructural

Usos permitidos : dotacional

Obras permitidas

- Consolidación
- Conservación
- Restauración
- Acondicionamiento
- Ampliación

Criterios de intervención


En cualquier intervención se mantendrá la tipología original del elemento, considerando fachadas y chimeneas como elementos singulares por lo que las obras permitidas en ellos serán sólo de consolidación, conservación y restauración. Las obras de acondicionamiento interior para adaptación a nuevos usos no deberán afectar a la estructura resistente de las fachadas.

Ayuntamiento de Palencia
Aprobación Inicial JGL
02/12/2022
SECRETARIA GENERAL


CÉDULA URBANÍSTICA DE LA PARCELA	Parcela nº R1
PLANEAMIENTO QUE LE AFECTA	P.G.O.U. PALENCIA
SUPERFICIE	643, 00 m2
CONDICIONES DE USO	EQUIPAMIENTO

CONDICIONES DE EDIFICABILIDAD Y SITUACIÓN DE LA EDIFICACIÓN EN LA PARCELA

ORDENANZA DE APLICACIÓN		ORDENANZA 8 DE EQUIPAMIENTOS
ALTURA MÁXIMA	Nº DE PLANTAS	3 plantas
	METROS	12m
OCUPACIÓN MÁXIMA SOBRE PARCELA		60% (385,80 m2)
EDIFICABILIDAD MÁX.		1,5 m2/ m2 (964,50m2)
RETRANQUEOS	FACHADA Av Cuba	No se puede edificar sólo obras de accesibilidad
	RESTO	Libre

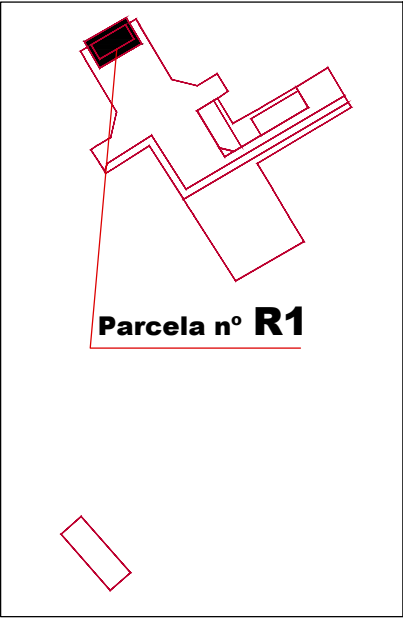

AYUNTAMIENTO DE PALENCIA		
PROYECTO DE NORMALIZACIÓN Y REPARCELACIÓN DE LA UNIDAD DE GESTIÓN UG-1 DEL BARRIO DE PAN Y GUINDAS		
PLANO : CÉDULA URBANÍSTICA		
FECHA	ESCALA	NÚMERO R1
MARZO DE 2019	1:500	
EQUIPO REDACTOR		Arquitecto. FRANCISCO JAVIER DOYAGUE TEJEDO Ldo en Derecho. JOSÉ ANTONIO VILLAHOZ MONGE

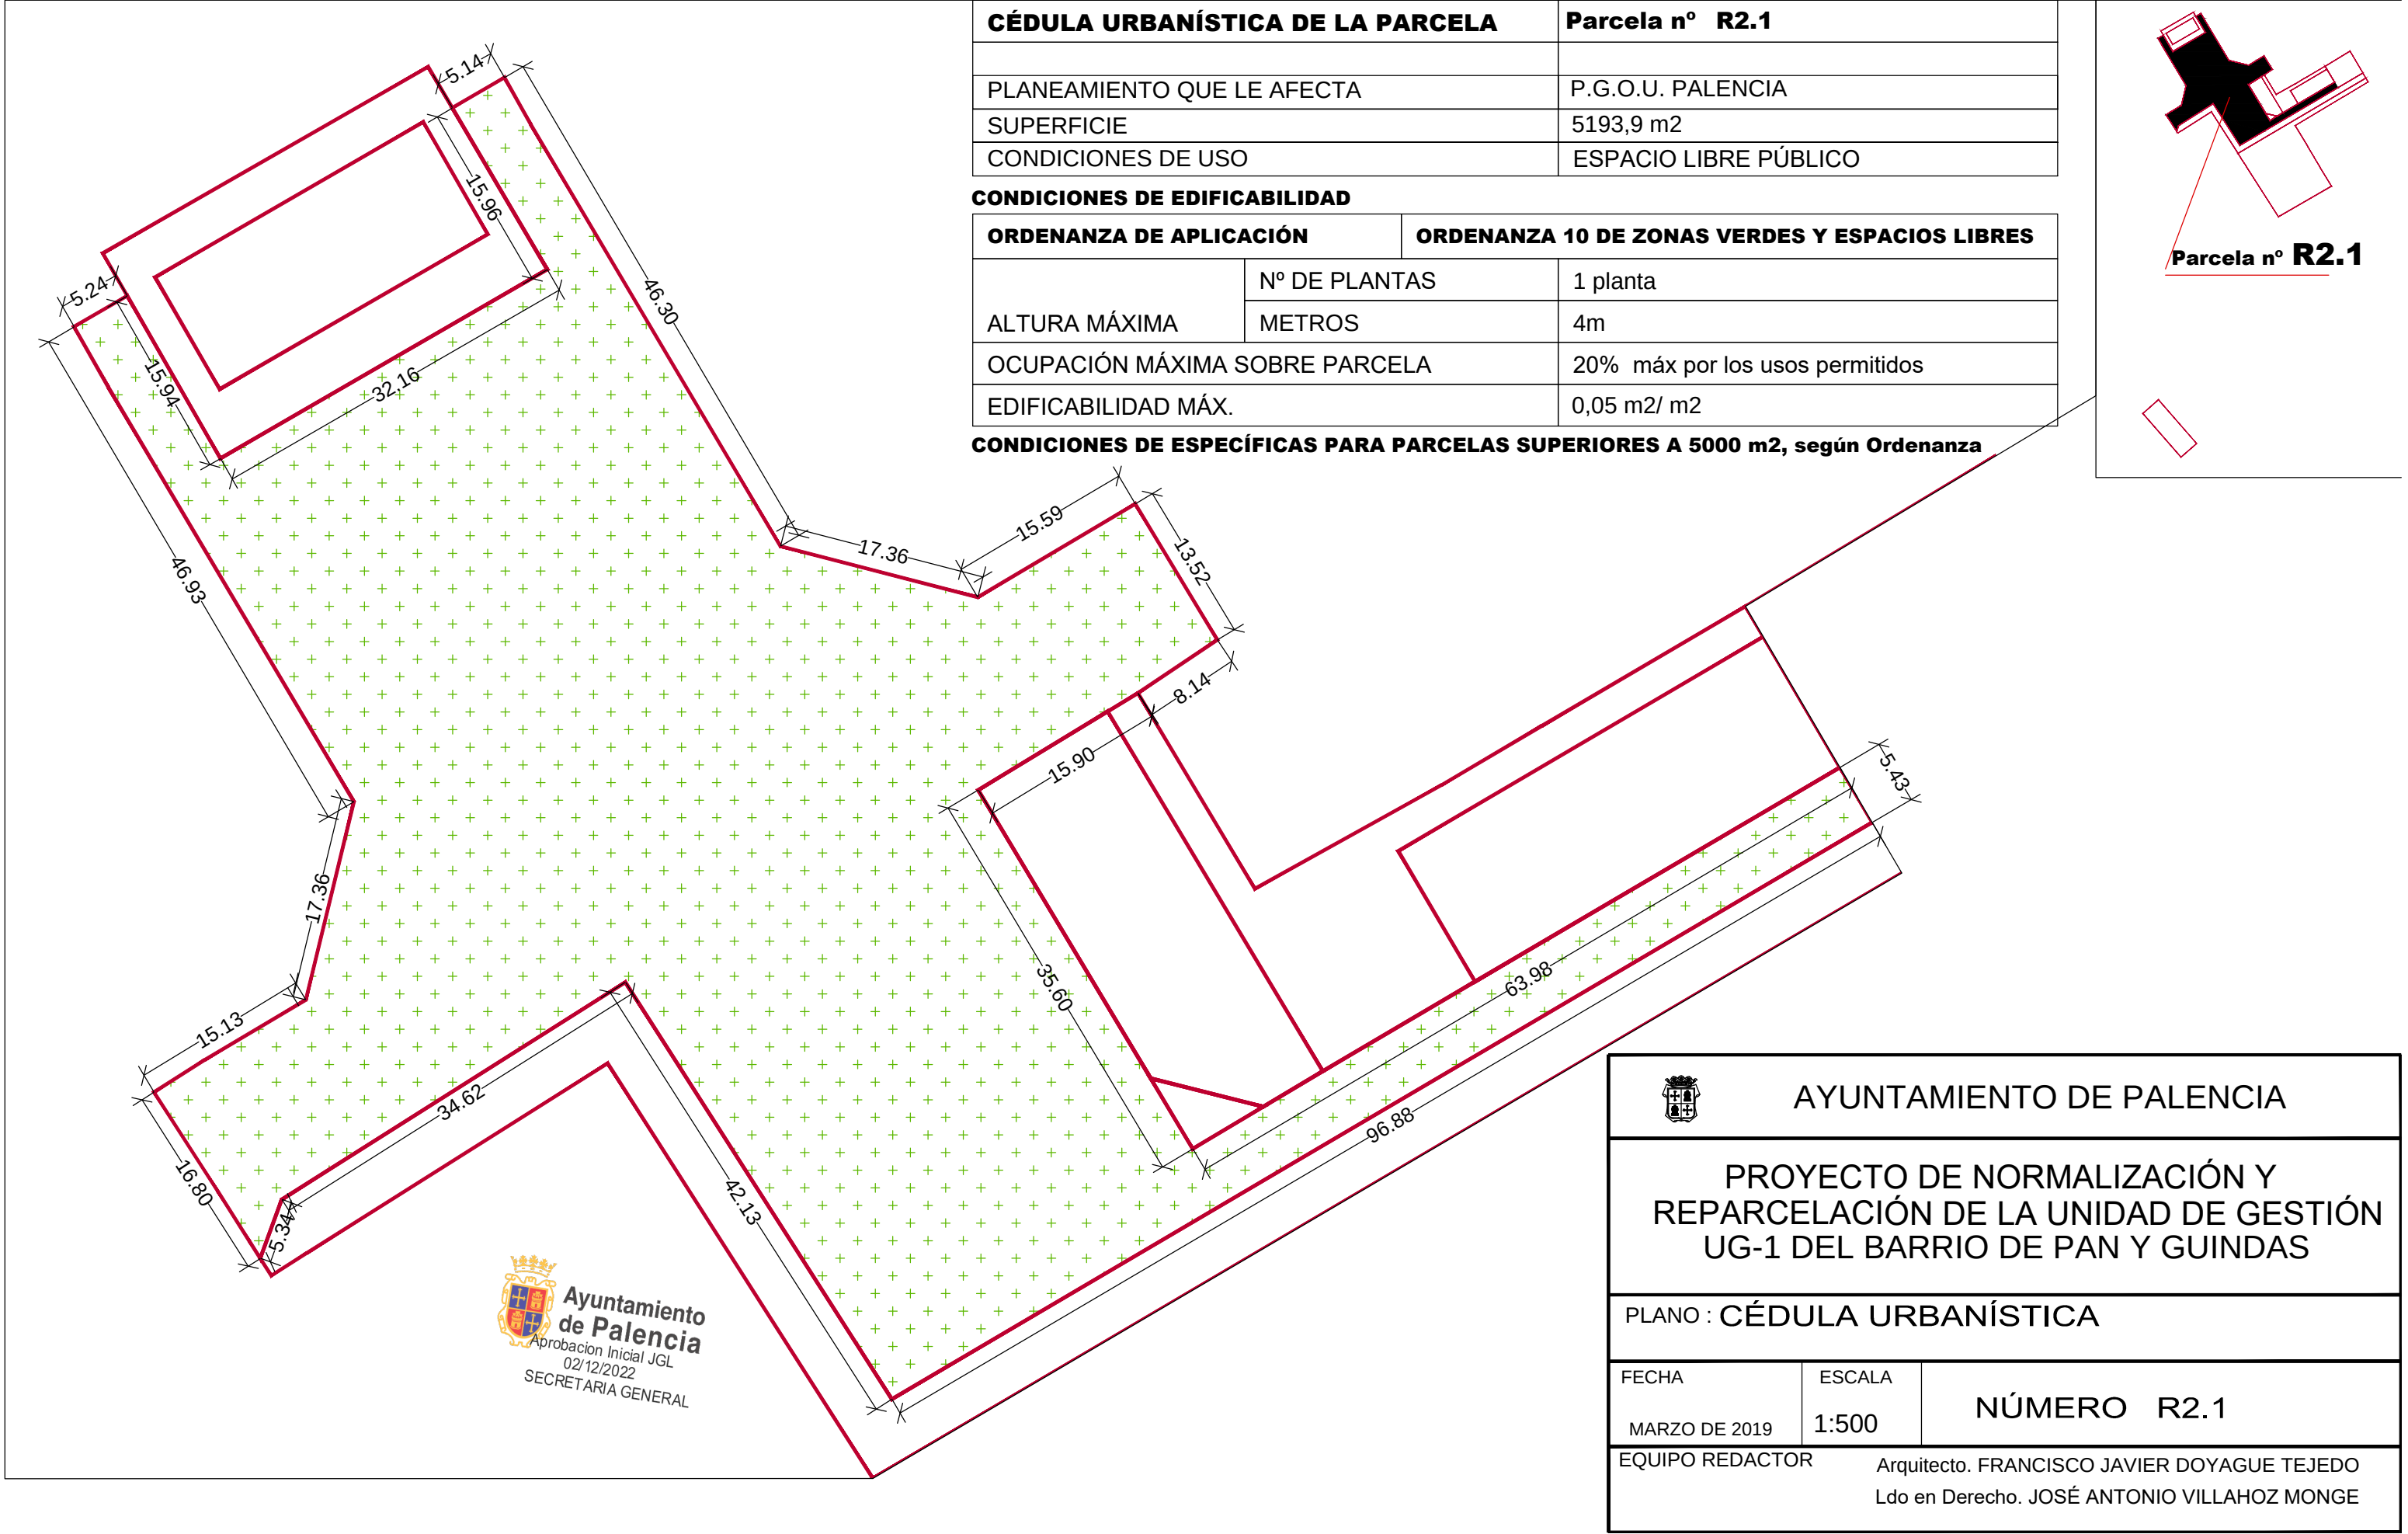


CÉDULA URBANÍSTICA DE LA PARCELA	Parcela nº R2.1
PLANEAMIENTO QUE LE AFECTA	P.G.O.U. PALENCIA
SUPERFICIE	5193,9 m2
CONDICIONES DE USO	ESPACIO LIBRE PÚBLICO

CONDICIONES DE EDIFICABILIDAD	
ORDENANZA DE APLICACIÓN	ORDENANZA 10 DE ZONAS VERDES Y ESPACIOS LIBRES
Nº DE PLANTAS	1 planta
ALTURA MÁXIMA	METROS 4m
OCUPACIÓN MÁXIMA SOBRE PARCELA	20% máx por los usos permitidos
EDIFICABILIDAD MÁX.	0,05 m2/ m2

CONDICIONES DE ESPECÍFICAS PARA PARCELAS SUPERIORES A 5000 m2, según Ordenanza

 AYUNTAMIENTO DE PALENCIA		
PROYECTO DE NORMALIZACIÓN Y REPARCELACIÓN DE LA UNIDAD DE GESTIÓN UG-1 DEL BARRIO DE PAN Y GUINDAS		
PLANO : CÉDULA URBANÍSTICA		
FECHA	ESCALA	NÚMERO R2.1
MARZO DE 2019	1:500	
EQUIPO REDACTOR		Arquitecto. FRANCISCO JAVIER DOYAGUE TEJEDO Ldo en Derecho. JOSÉ ANTONIO VILLAHOZ MONGE

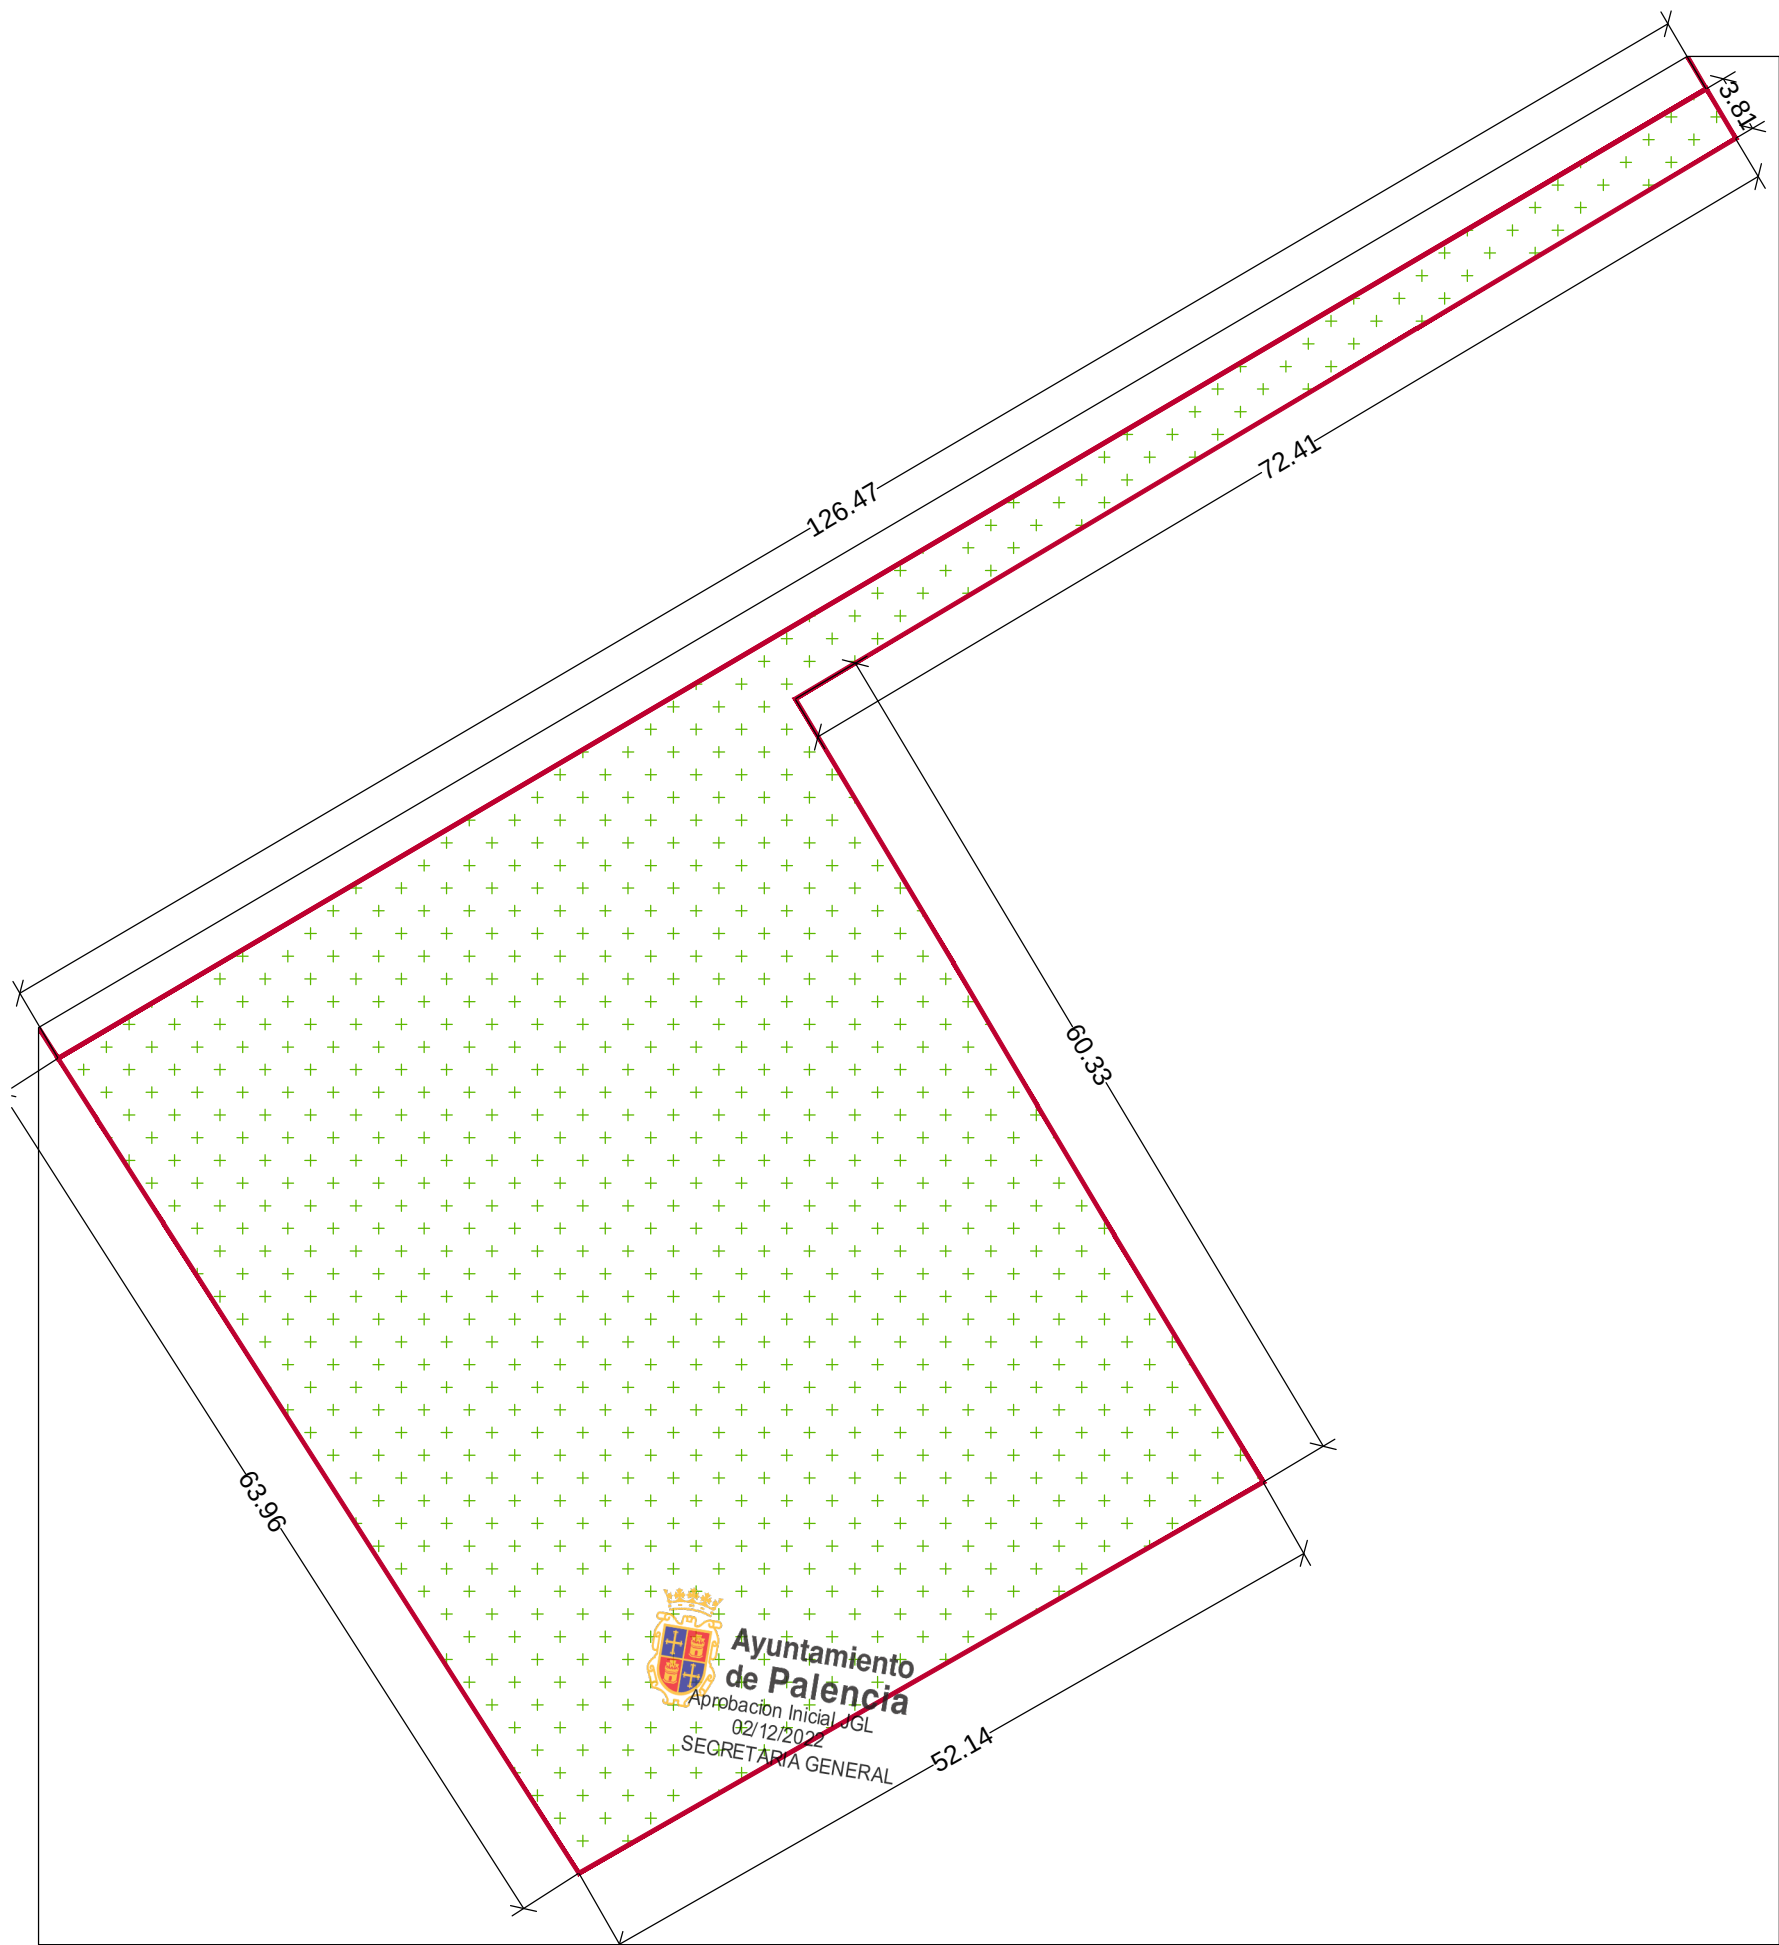

CÉDULA URBANÍSTICA DE LA PARCELA	Parcela nº R2.2
PLANEAMIENTO QUE LE AFECTA	P.G.O.U. PALENCIA
SUPERFICIE	3699,8 m2
CONDICIONES DE USO	ESPACIO LIBRE PÚBLICO

CONDICIONES DE EDIFICABILIDAD		
ORDENANZA DE APLICACIÓN		ORDENANZA 10 DE ZONAS VERDES Y ESPACIOS LIBRES
ALTURA MÁXIMA	Nº DE PLANTAS	1 planta
	METROS	4m
OCUPACIÓN MÁXIMA SOBRE PARCELA		20% máx por los usos permitidos
EDIFICABILIDAD MÁX.		0,05 m2/ m2





 AYUNTAMIENTO DE PALENCIA		
PROYECTO DE NORMALIZACIÓN Y REPARCELACIÓN DE LA UNIDAD DE GESTIÓN UG-1 DEL BARRIO DE PAN Y GUINDAS		
PLANO : CÉDULA URBANÍSTICA		
FECHA	ESCALA	NÚMERO R2.2
MARZO DE 2019	1:500	
EQUIPO REDACTOR		Arquitecto. FRANCISCO JAVIER DOYAGUE TEJEDO Ldo en Derecho. JOSÉ ANTONIO VILLAHOZ MONGE

CÉDULA URBANÍSTICA DE LA PARCELA	Parcela nº R2.3
PLANEAMIENTO QUE LE AFECTA	P.G.O.U. PALENCIA
SUPERFICIE	531,25 m2
CONDICIONES DE USO	ESPACIO LIBRE PÚBLICO


CONDICIONES DE EDIFICABILIDAD

ORDENANZA DE APLICACIÓN		ORDENANZA 10 DE ZONAS VERDES Y ESPACIOS LIBRES
ALTURA MÁXIMA	Nº DE PLANTAS	1 planta
	METROS	4m
OCUPACIÓN MÁXIMA SOBRE PARCELA		5% A criterio municipal, según ordenanza
EDIFICABILIDAD MÁX.		0,05 m2/ m2

CONDICIONES DE ESPECÍFICAS PARA PARCELAS INFERIORES A 5000 m2, según Ordenanza

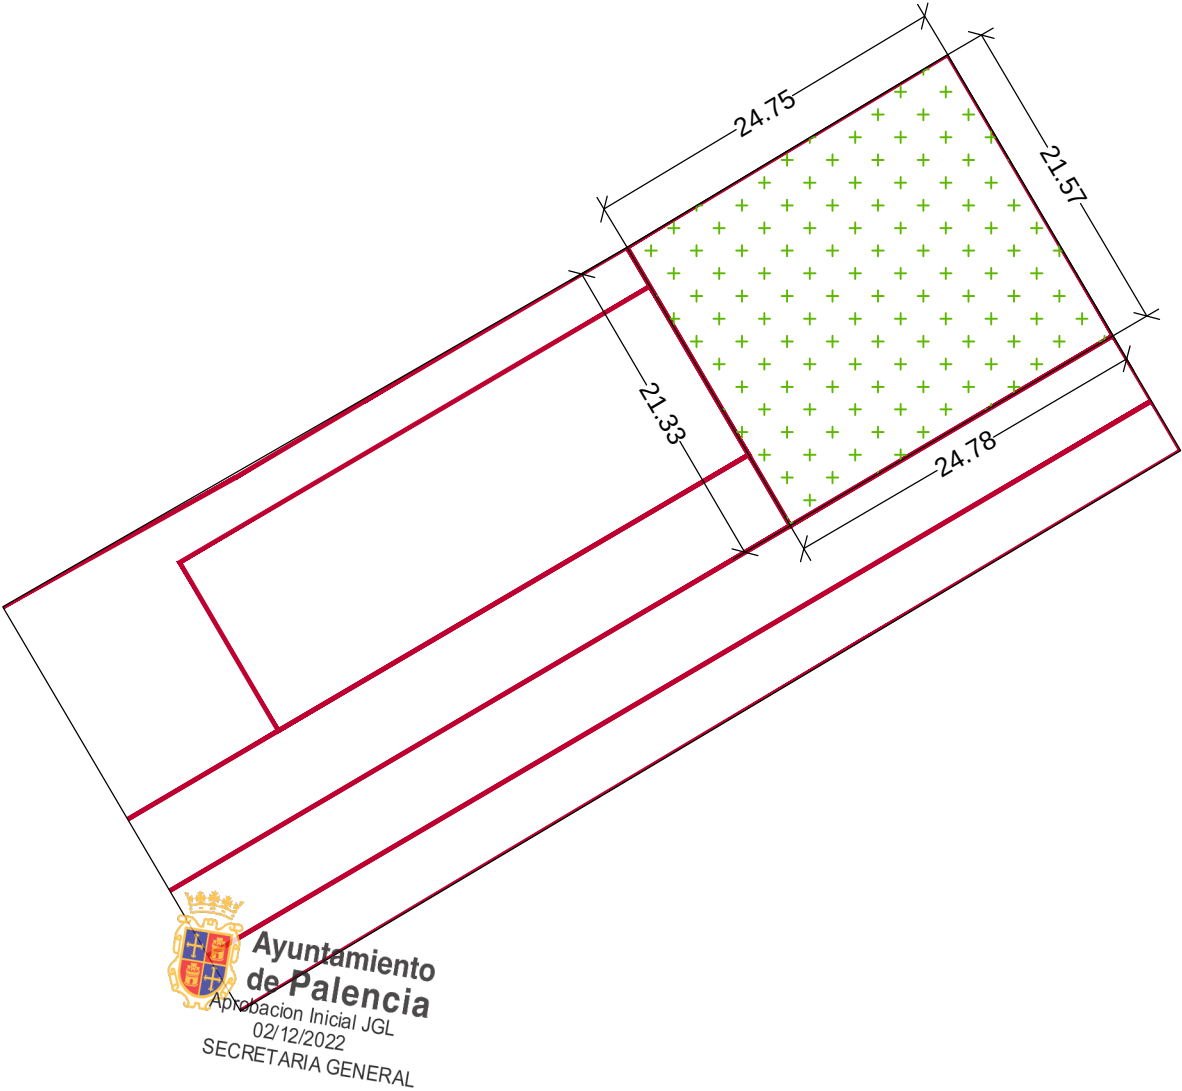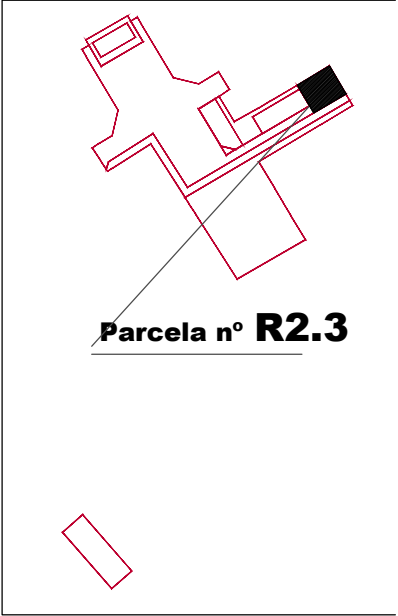

 AYUNTAMIENTO DE PALENCIA		
PROYECTO DE NORMALIZACIÓN Y REPARCELACIÓN DE LA UNIDAD DE GESTIÓN UG-1 DEL BARRIO DE PAN Y GUINDAS		
PLANO : CÉDULA URBANÍSTICA		
FECHA	ESCALA	NÚMERO R2.3
MARZO DE 2019	1:500	
EQUIPO REDACTOR		Arquitecto. FRANCISCO JAVIER DOYAGUE TEJEDO Ldo en Derecho. JOSÉ ANTONIO VILLAHOZ MONGE

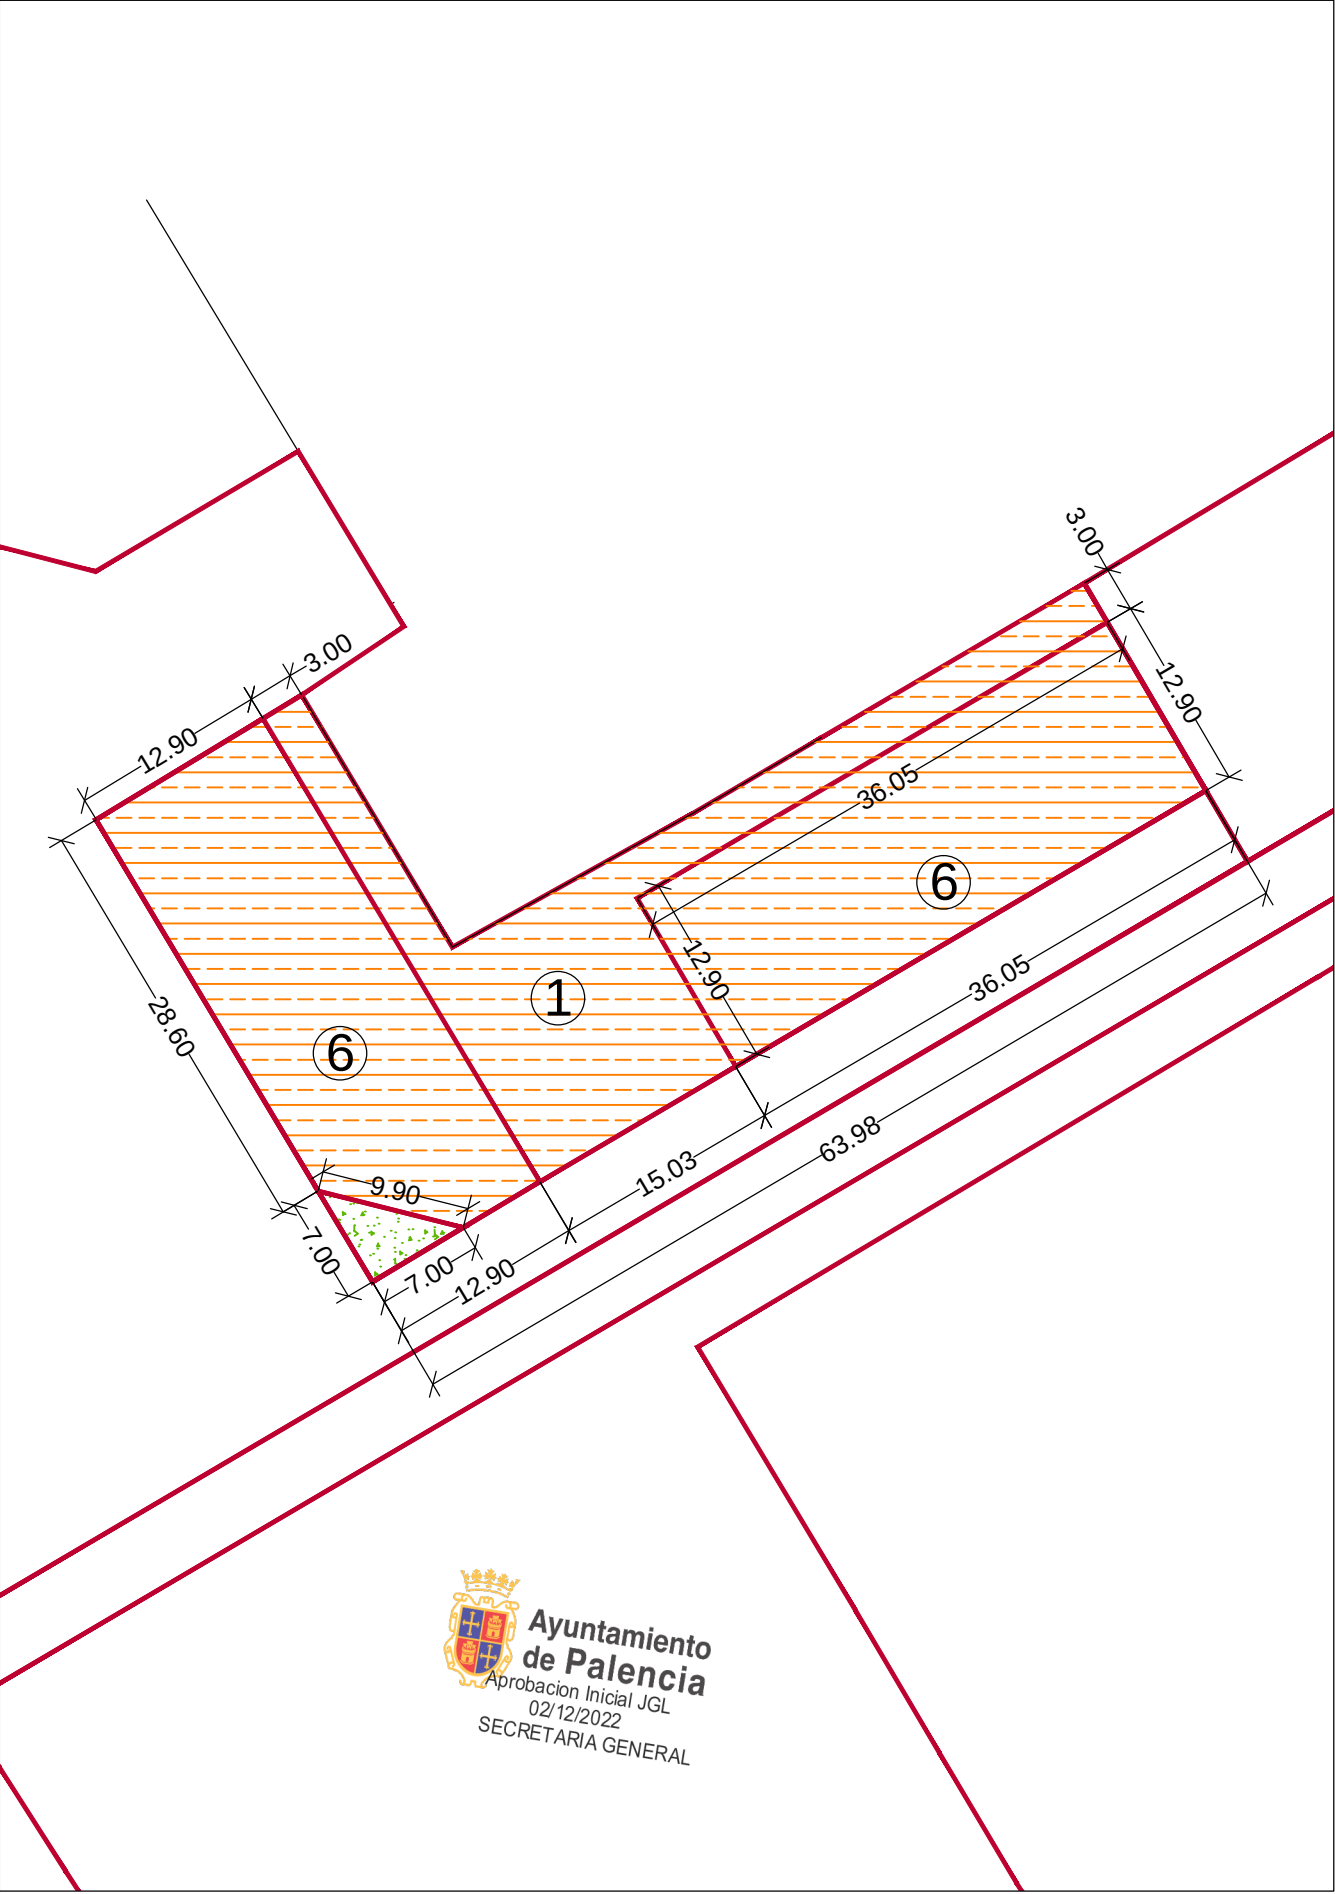


CÉDULA URBANÍSTICA DE LA PARCELA	Parcela nº R3
TIENE CONDICIÓN DE SOLAR DIRECTO	
PLANEAMIENTO QUE LE AFECTA	P.G.O.U. PALENCIA
SUPERFICIE	1335,7 m2
CONDICIONES DE USO	RESIDENCIAL COLECTIVO

CONDICIONES DE EDIFICABILIDAD Y SITUACIÓN DE LA EDIFICACIÓN EN LA PARCELA

ORDENANZA DE APLICACIÓN		VOLUMETRÍA ESPECÍFICA
ALTURA MÁXIMA	Nº DE PLANTAS	6 plantas + ÁTICO
	METROS	20,30m
OCUPACIÓN MÁXIMA SOBRE PARCELA		100% SEGÚN ALINEACIONES
EDIFICABILIDAD MÁX.		5608,76m2


ORDENANZA DE APLICACIÓN		EQUIPAMIENTO PRIVADO
ALTURA MÁXIMA	Nº DE PLANTAS	1 PLANTA
	METROS	4,30m
OCUPACIÓN MÁXIMA SOBRE PARCELA		100% SEGÚN ALINEACIONES
EDIFICABILIDAD MÁX.		605 m2

ORDENANZA DE APLICACIÓN		ESPACIO LIBRE PRIVADO
SUPERFICIE	METROS	24,50 m2
ALTURA MÁXIMA	Nº DE PLANTAS	SOLO BAJO RASANTE
OCUPACIÓN MÁXIMA SOBRE PARCELA		100% SEGÚN ALINEACIONES
EDIFICABILIDAD MÁX.		EDIFICABLE BAJO RASANTE

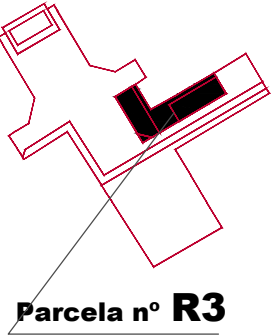

Parcela nº R3


 AYUNTAMIENTO DE PALENCIA		
PROYECTO DE NORMALIZACIÓN Y REPARCELACIÓN DE LA UNIDAD DE GESTIÓN UG-1 DEL BARRIO DE PAN Y GUINDAS		
PLANO : CÉDULA URBANÍSTICA		
FECHA	ESCALA	NÚMERO R3
MARZO DE 2019	1:500	
EQUIPO REDACTOR		Arquitecto. FRANCISCO JAVIER DOYAGUE TEJEDO Ldo en Derecho. JOSÉ ANTONIO VILLAHOZ MONGE

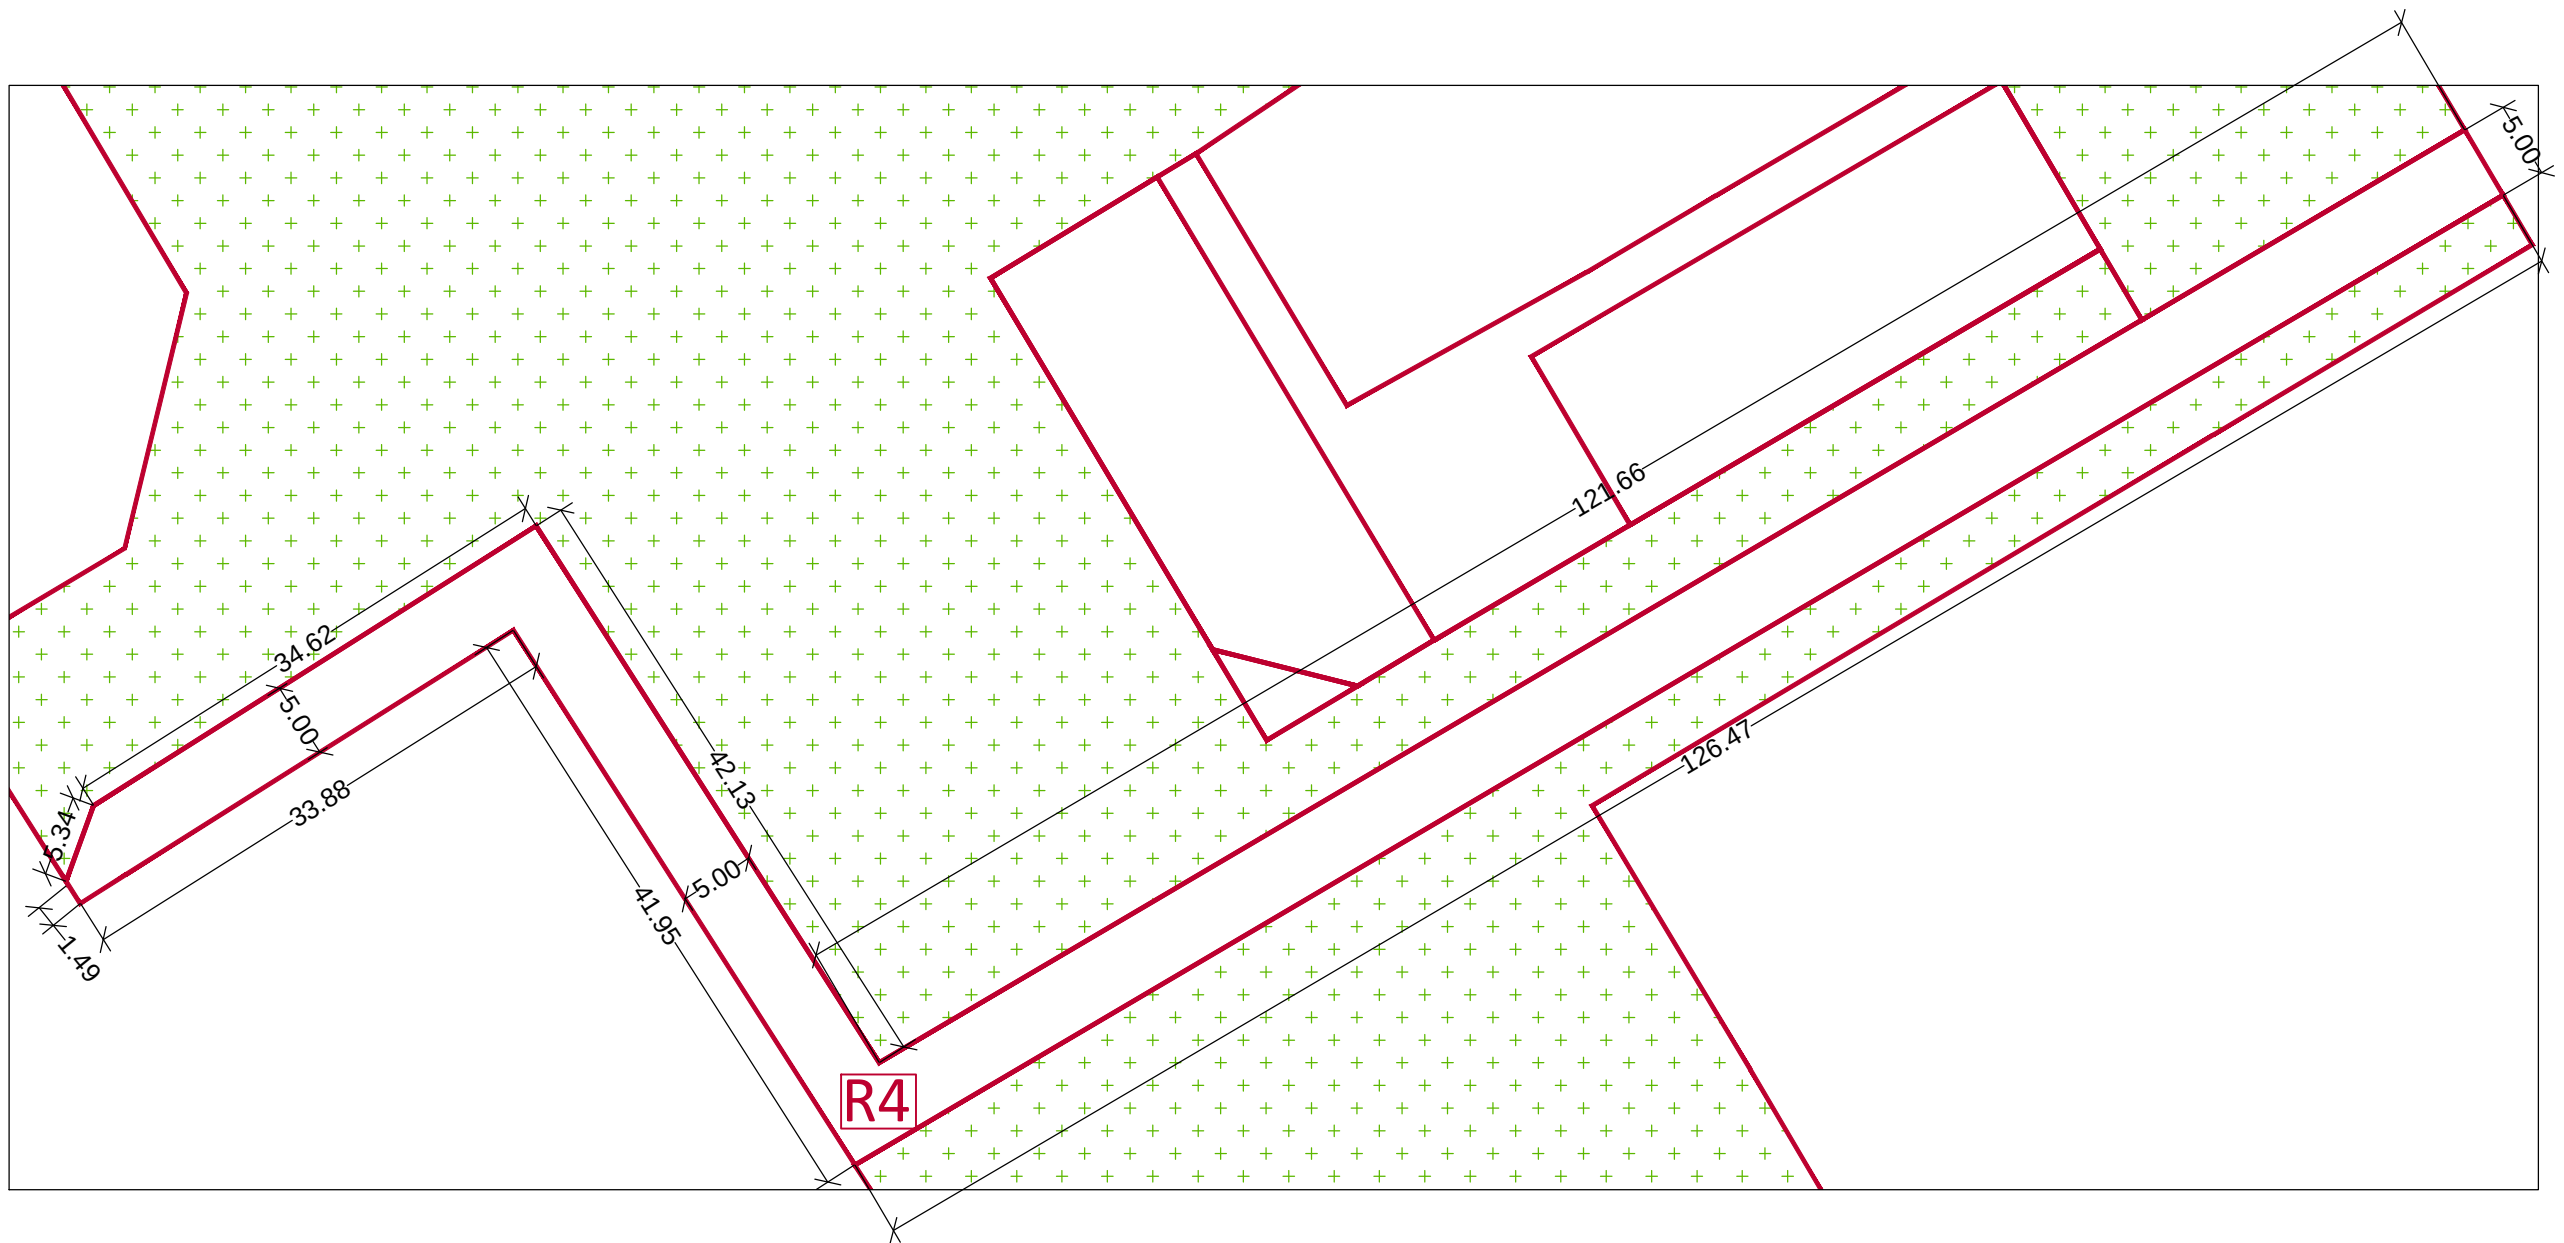


CÉDULA URBANÍSTICA DE LA PARCELA	Parcela nº R4
PLANEAMIENTO QUE LE AFECTA	P.G.O.U. PALENCIA
SUPERFICIE	1005,45 m2
CONDICIONES DE USO	VIARIO DE COEXISTENCIA

CONDICIONES DE EDIFICABILIDAD

ORDENANZA DE APLICACIÓN		
ORDENANZA DE VIARIO DE COEXISTENCIA		
DISNTANCIAS	ANCHO	1005,45 m2
	CALZADA	1005,45 m2
APARCAMIENTO		
EDIFICABILIDAD MÁX.		

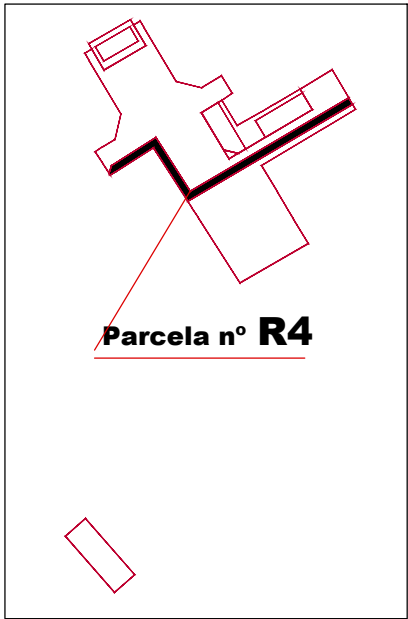

AYUNTAMIENTO DE PALENCIA		
PROYECTO DE NORMALIZACIÓN Y REPARCELACIÓN DE LA UNIDAD DE GESTIÓN UG-1 DEL BARRIO DE PAN Y GUINDAS		
PLANO : CÉDULA URBANÍSTICA		
FECHA	ESCALA	NÚMERO R4
MARZO DE 2019	1:500	
EQUIPO REDACTOR		Arquitecto. FRANCISCO JAVIER DOYAGUE TEJEDO Ldo en Derecho. JOSÉ ANTONIO VILLAHOZ MONGE

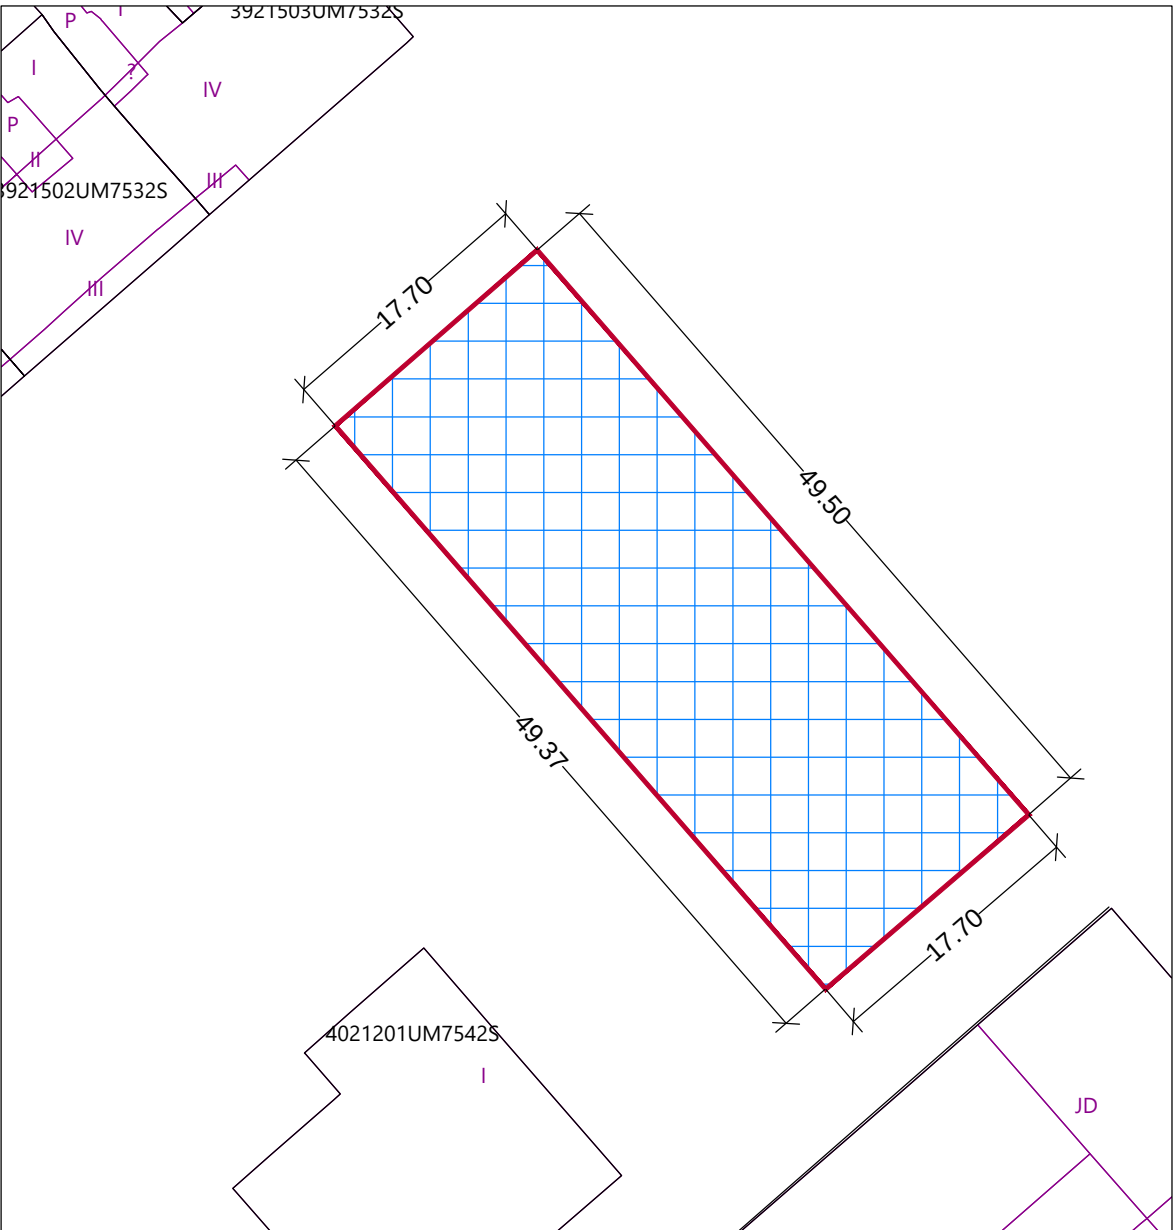

**Ayuntamiento de Palencia**
Aprobación Inicial JGL
02/12/2022
SECRETARIA GENERAL


CÉDULA URBANÍSTICA DE LA PARCELA	Parcela nº R5
PLANEAMIENTO QUE LE AFECTA	P.G.O.U. PALENCIA
SUPERFICIE	875, 00 m2
CONDICIONES DE USO	EQUIPAMIENTO

CONDICIONES DE EDIFICABILIDAD Y SITUACIÓN DE LA EDIFICACIÓN EN LA PARCELA

ORDENANZA DE APLICACIÓN		ORDENANZA 8 DE EQUIPAMIENTOS
ALTURA MÁXIMA	Nº DE PLANTAS	3 plantas
	METROS	12m
OCUPACIÓN MÁXIMA SOBRE PARCELA		60% (525 m2)
EDIFICABILIDAD MÁX.		1,5 m2/ m2 (1.312,5m2)
RETRANQUEOS		Composición libre

CONDICIONES DE EDIFICABILIDAD Y SITUACIÓN DE LA EDIFICACIÓN EN LA PARCELA

ORDENANZA DE APLICACIÓN		ORDENANZA 8 DE EQUIPAMIENTO SANITARIO PÚBLICO
ALTURA MÁXIMA	Nº DE PLANTAS	3 plantas
	METROS	12m
OCUPACIÓN MÁXIMA SOBRE PARCELA		100% (875 m2)
EDIFICABILIDAD MÁX.		2600 m2
RETRANQUEOS		Composición libre

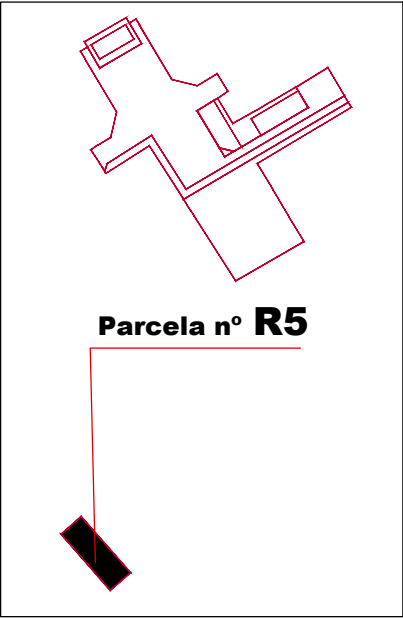

 AYUNTAMIENTO DE PALENCIA		
PROYECTO DE NORMALIZACIÓN Y REPARCELACIÓN DE LA UNIDAD DE GESTIÓN UG-1 DEL BARRIO DE PAN Y GUINDAS		
PLANO : CÉDULA URBANÍSTICA		
FECHA	ESCALA	NÚMERO R5
MARZO DE 2019	1:500	
EQUIPO REDACTOR		Arquitecto. FRANCISCO JAVIER DOYAGUE TEJEDO Ldo en Derecho. JOSÉ ANTONIO VILLAHOZ MONGE