
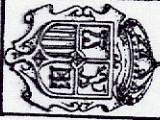
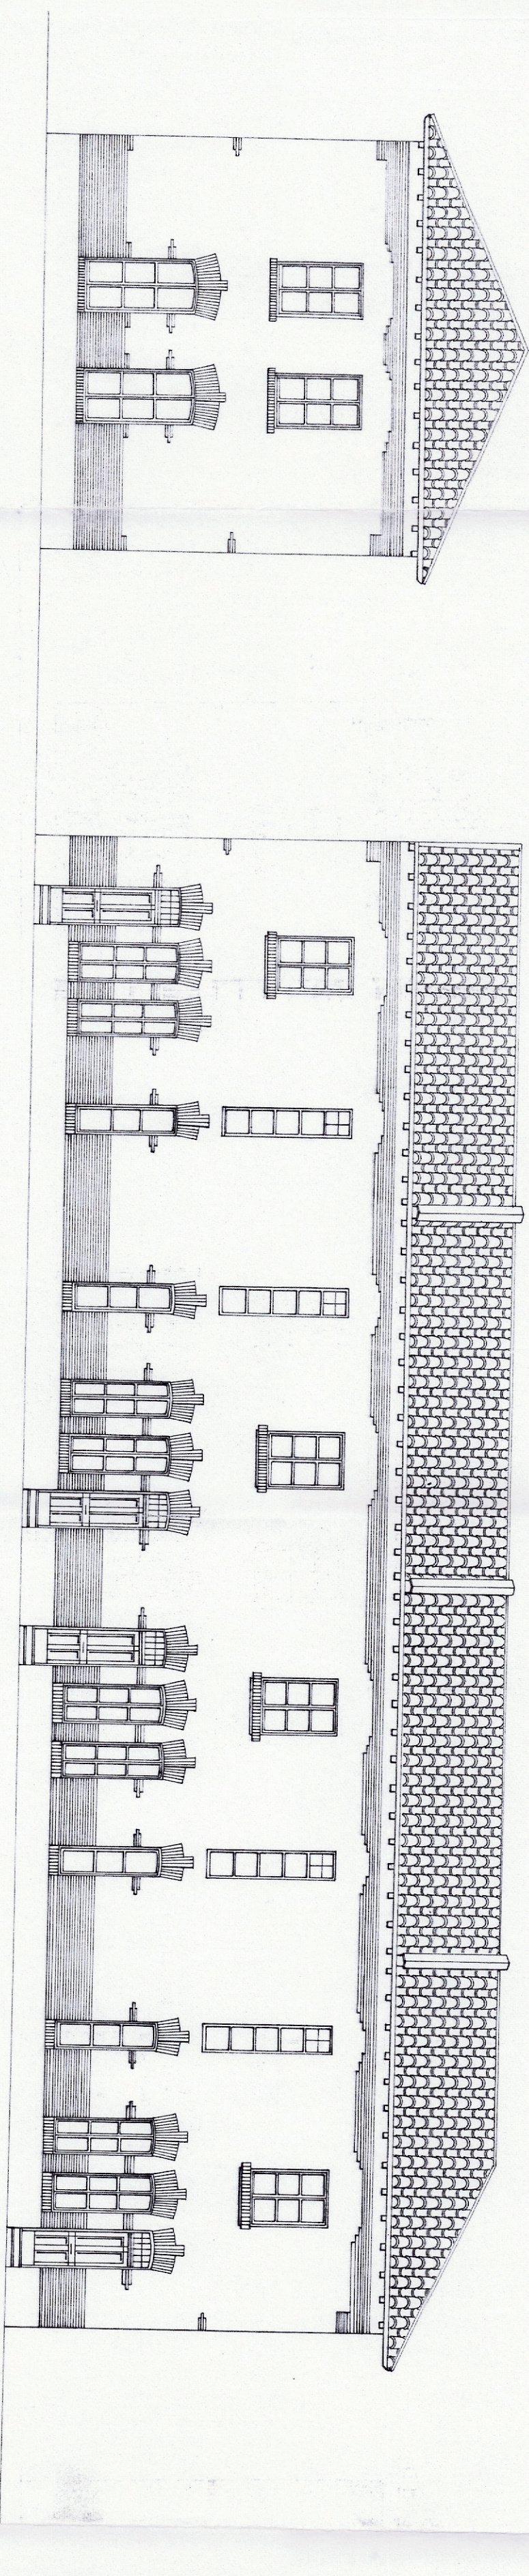


PLAN ESPECIAL
de
PROTECCIÓN

	BARRIO
MARIA CRISTINA	

PLANO: 3.10
ALZADO
c/ CASIMIRO JUNCO
PAR
ESTADO ORIGINAL
ESCALA 1/100
JULIO DE 1996


JUAN DEL OLMO GARCÍA
ARQUITECTO

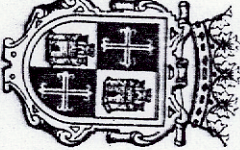

C. CASIMIRO JUNCO PAR
0 1 2 3 4 m.