
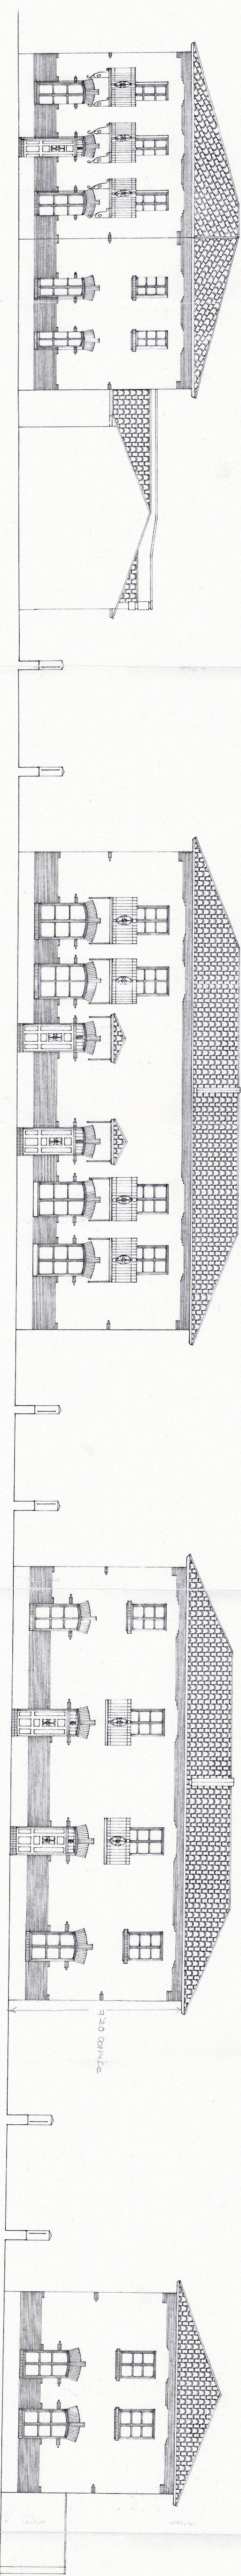


PLAN ESPECIAL
de
PROTECCIÓN

	BARRIO MARIA CRISTINA
--	----------------------------------

PLANO: 3.12
ALZADO c/ RUIZ DE ALDA IMPAR
ESTADO ORIGINAL
ESCALA 1/100
JULIO DE 1996


JUAN DEL OLMO GARCÍA ARQUITECTO

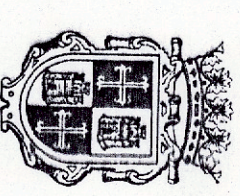

C. RUIZ DE ALDA IMPAR

0 1 2 3 4 m.