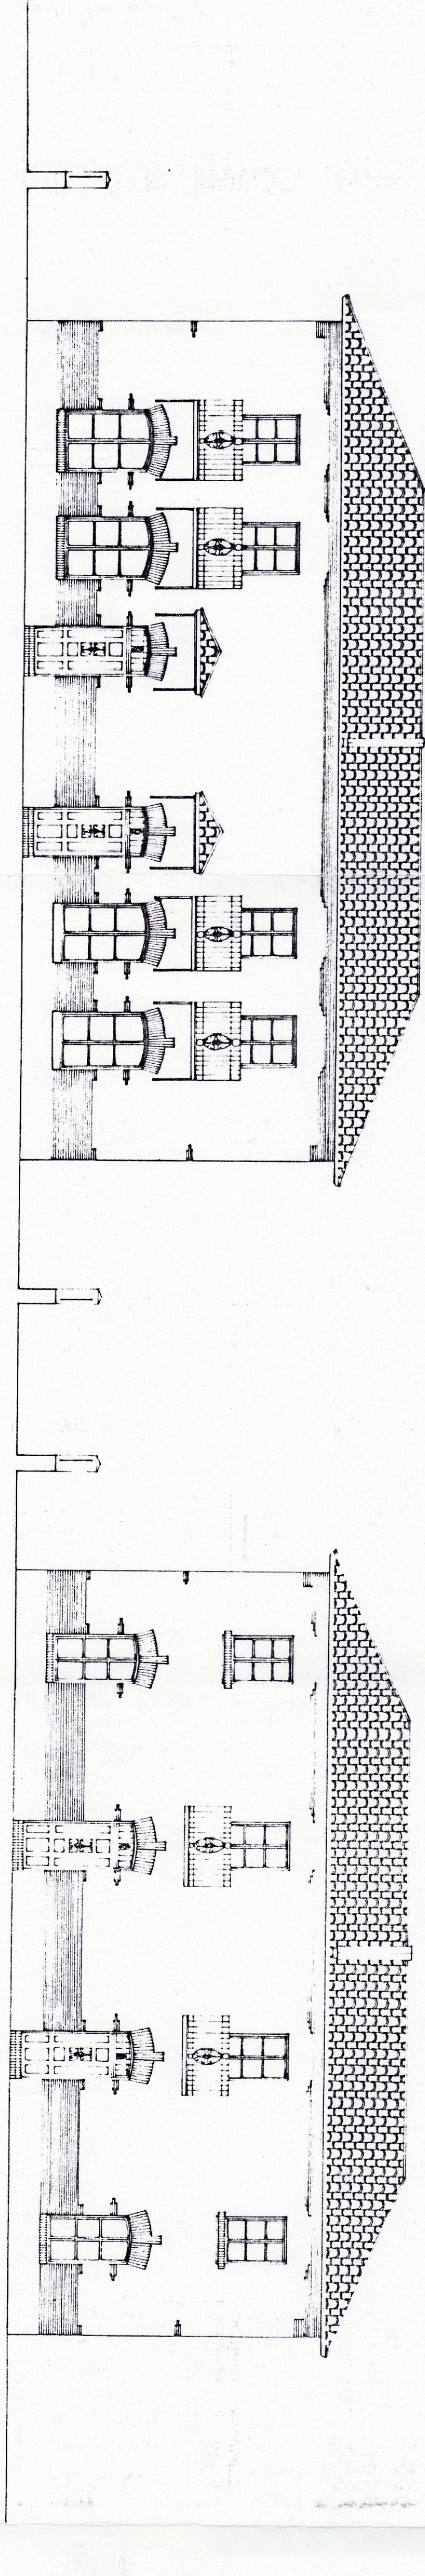
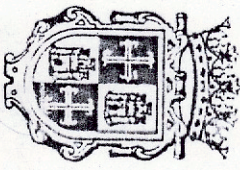

BARRIO
MARIA CRISTINA

PLANO: 3.13
ALZADO
c/ RICARDO CORTÉS
PAR
ESTADO ORIGINAL
ESCALA 1/100
JULIO DE 1996


JUAN DEL OLMO GARCÍA
ARQUITECTO



C RICARDO CORTÉS PAR
1 2 3 4 m.