
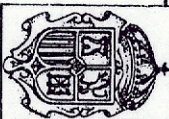


PLAN ESPECIAL
de
PROTECCIÓN

	BARRIO	
	MARIA CRISTINA	

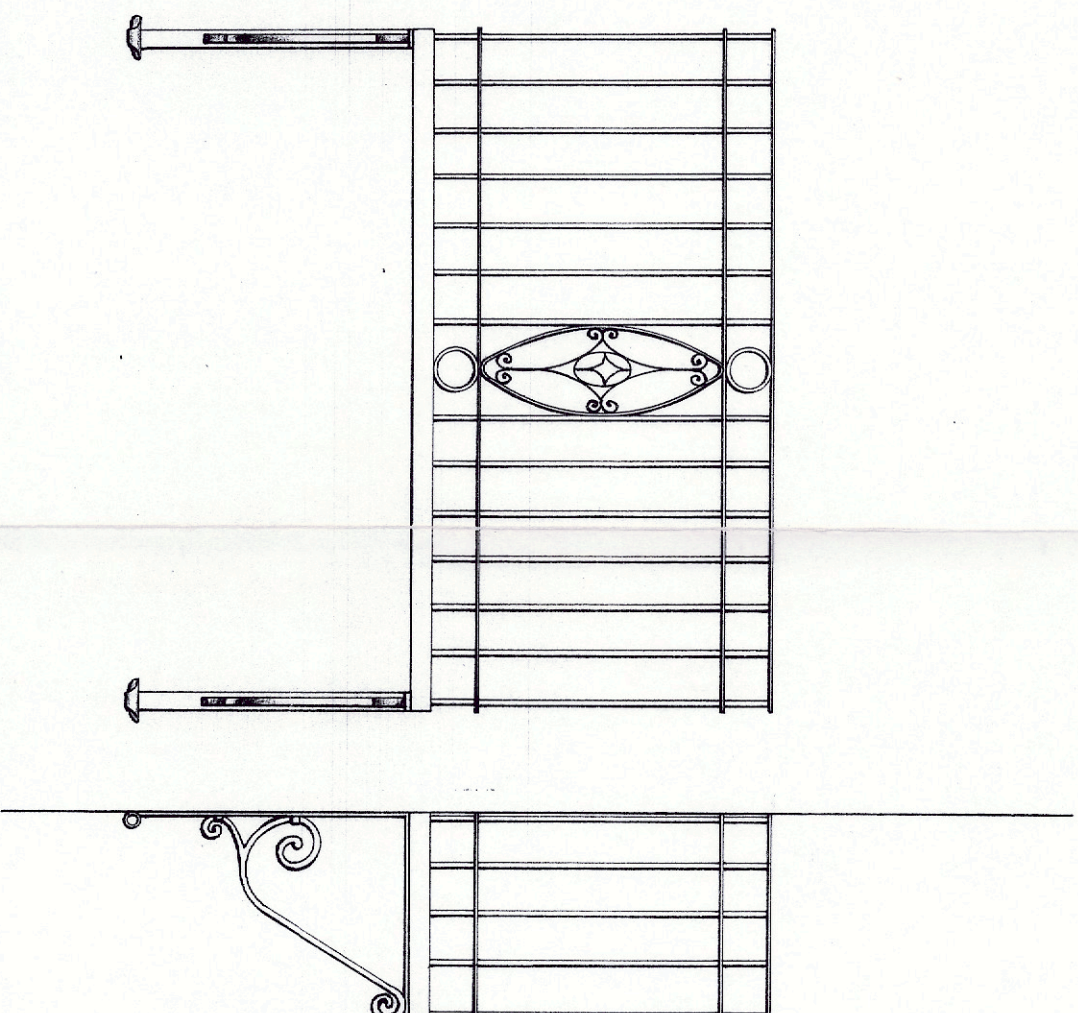

PLANO: 3.17
DETALLES BALCÓN
ESTADO ORIGINAL
ESCALA 1/20
JULIO DE 1996


JUAN DEL OLMO GARCÍA ARQUITECTO

