


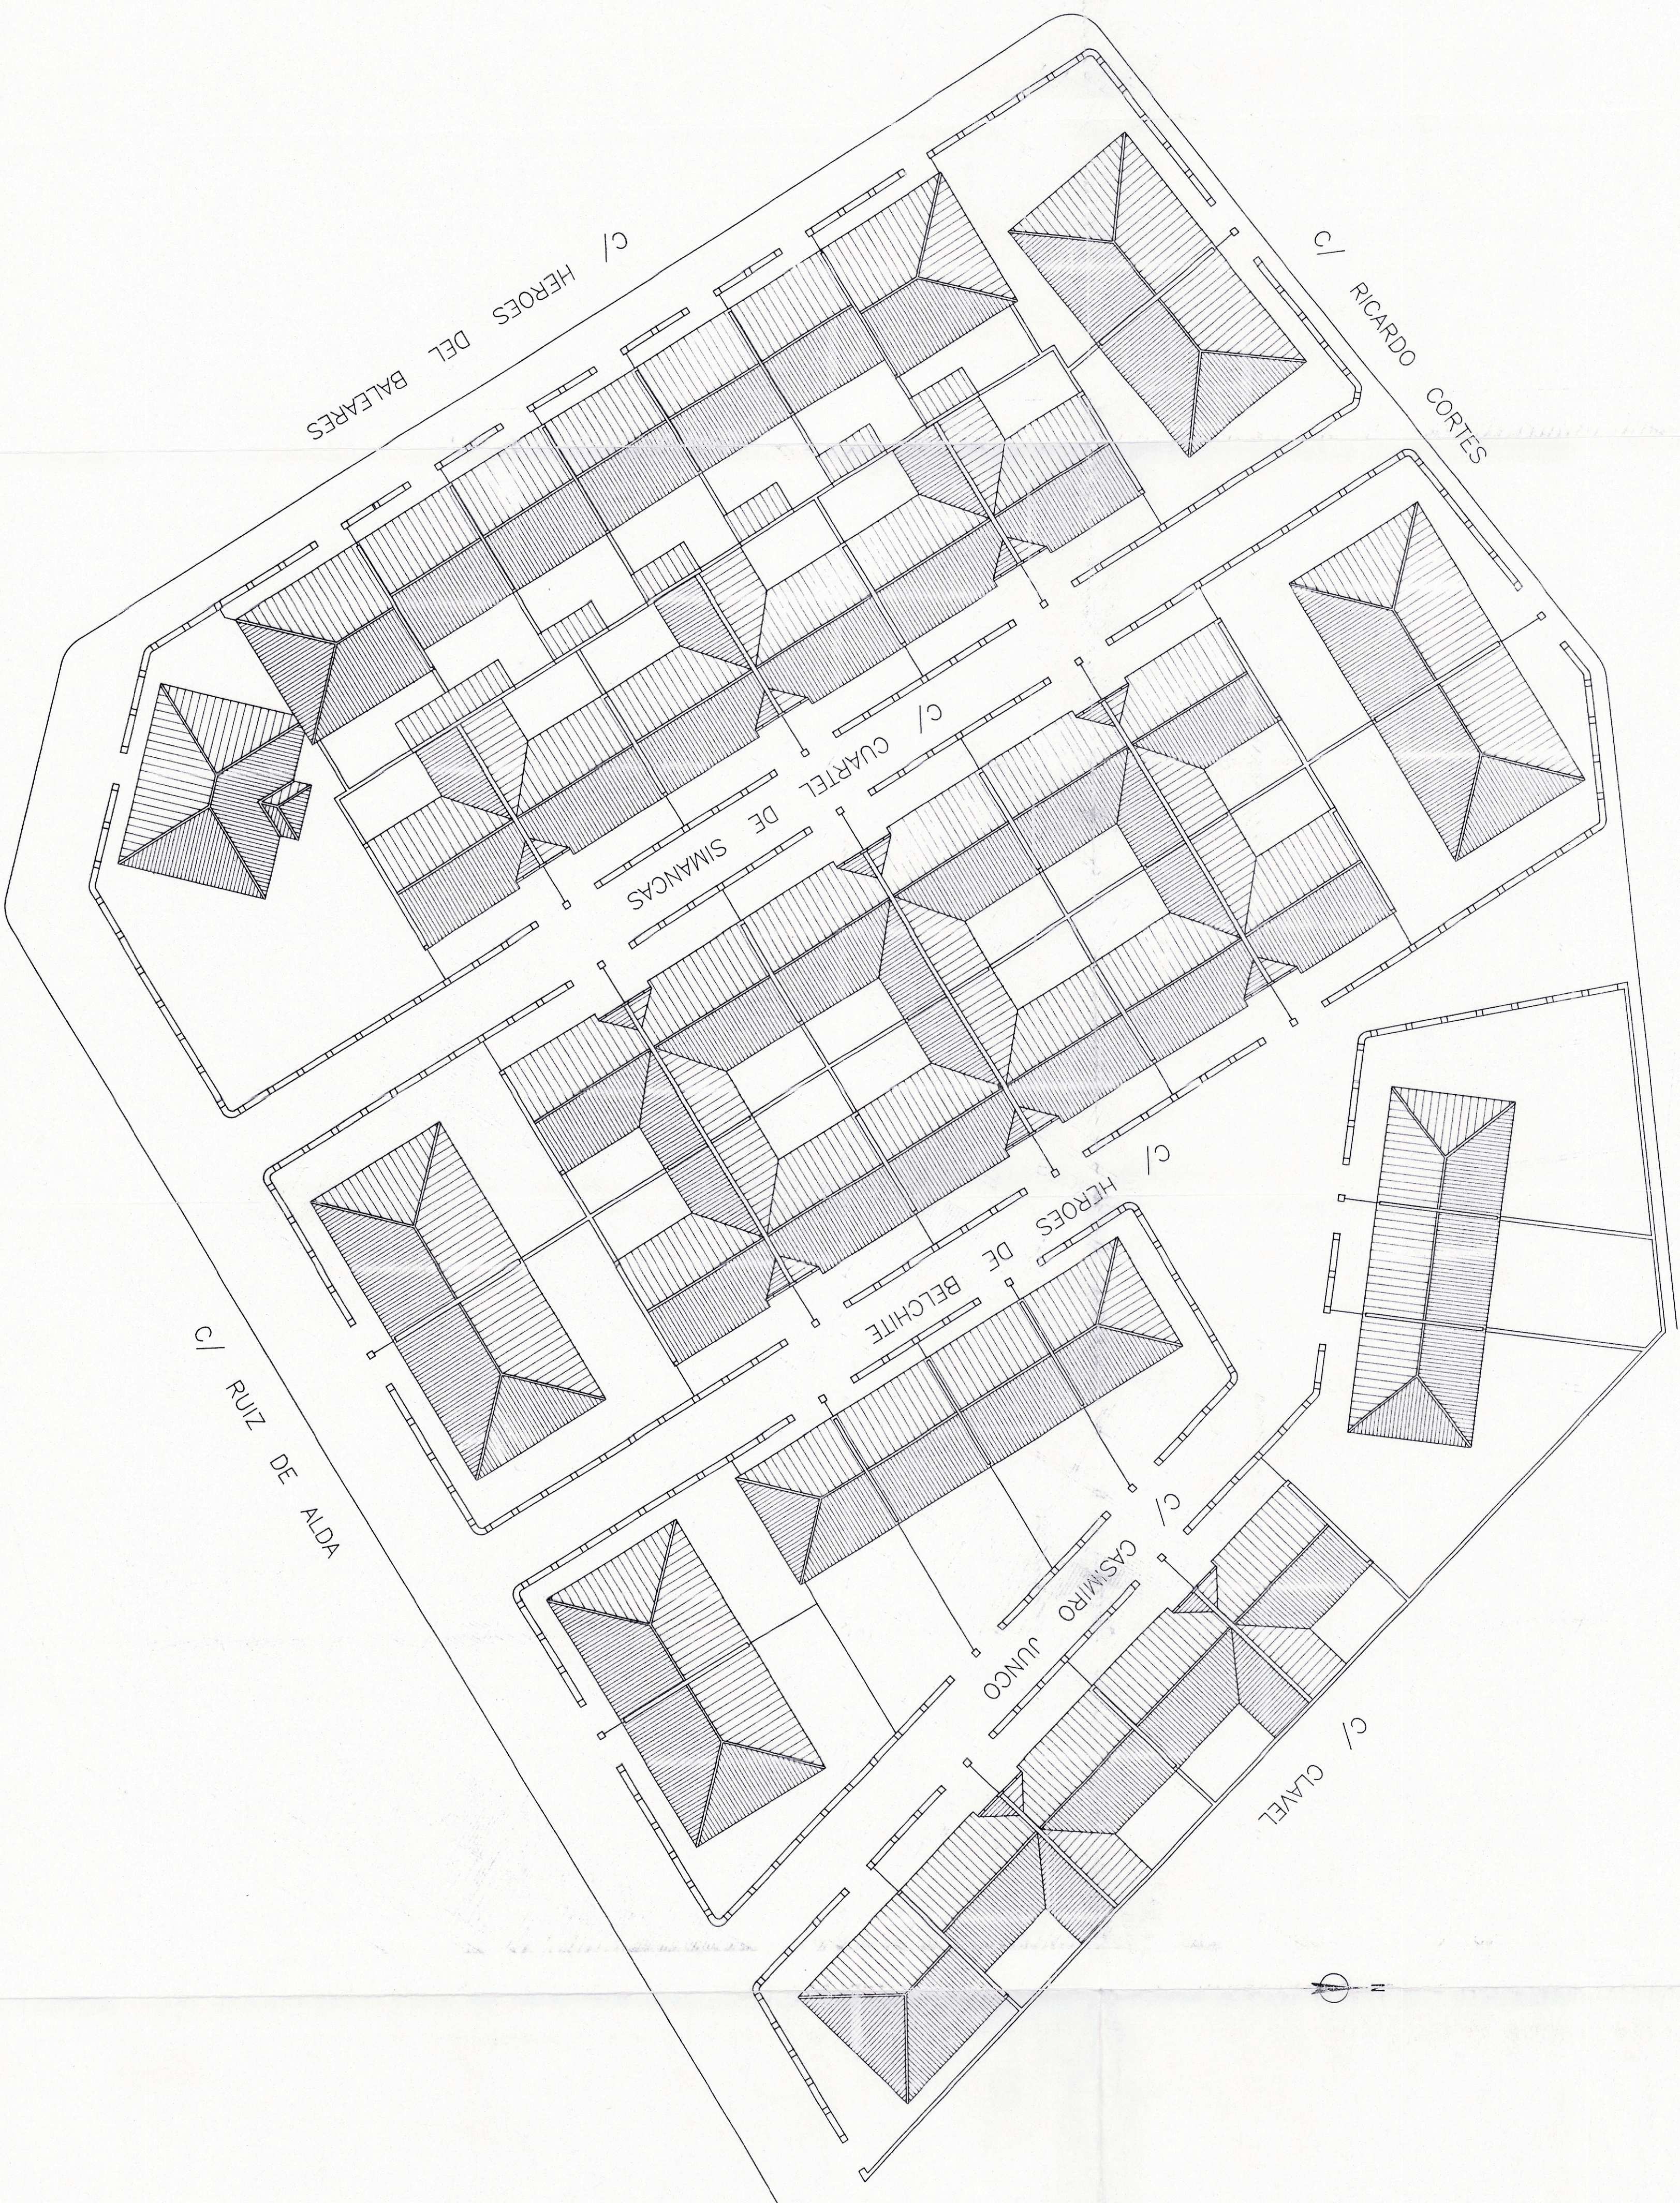

PLAN ESPECIAL
de
PROTECCIÓN

BARRIO
MARIA CRISTINA

PLANO: 3.3

PLANTA de CUBIERTAS
ESTADO ORIGINAL

ESCALA: 1/250
JULIO DE 1986

JUAN DEL OLMO GARCÍA
ARQUITECTO

