
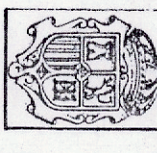


PLAN ESPECIAL
de
PROTECCIÓN

	BARRIO
MARIA CRISTINA	

PLANO: 3.5
ALZADO
c/ HÉROES DEL BALEARES IMPAR
ESTADO ORIGINAL
ESCALA 1/100
JULIO DE 1996


JUAN DEL OLMO GARCÍA
ARQUITECTO

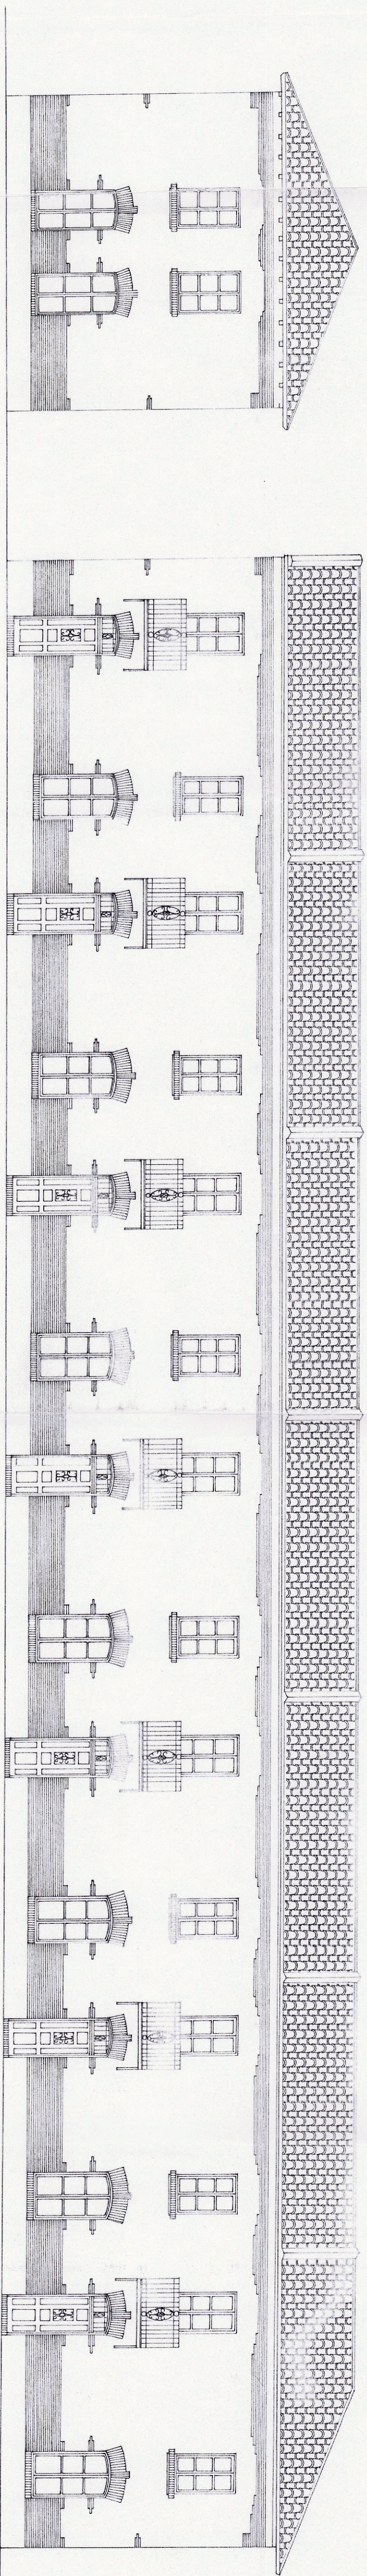

C. HEROES DEL BALEARES IMPAR

0 1 2 3 4 m.

