

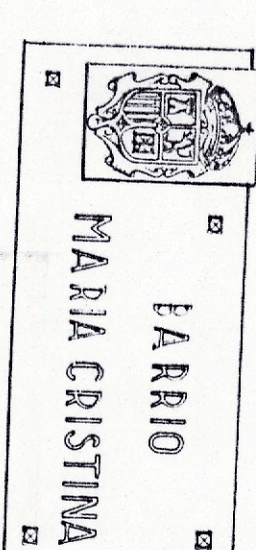


PLAN ESPECIAL
de
PROTECCIÓN

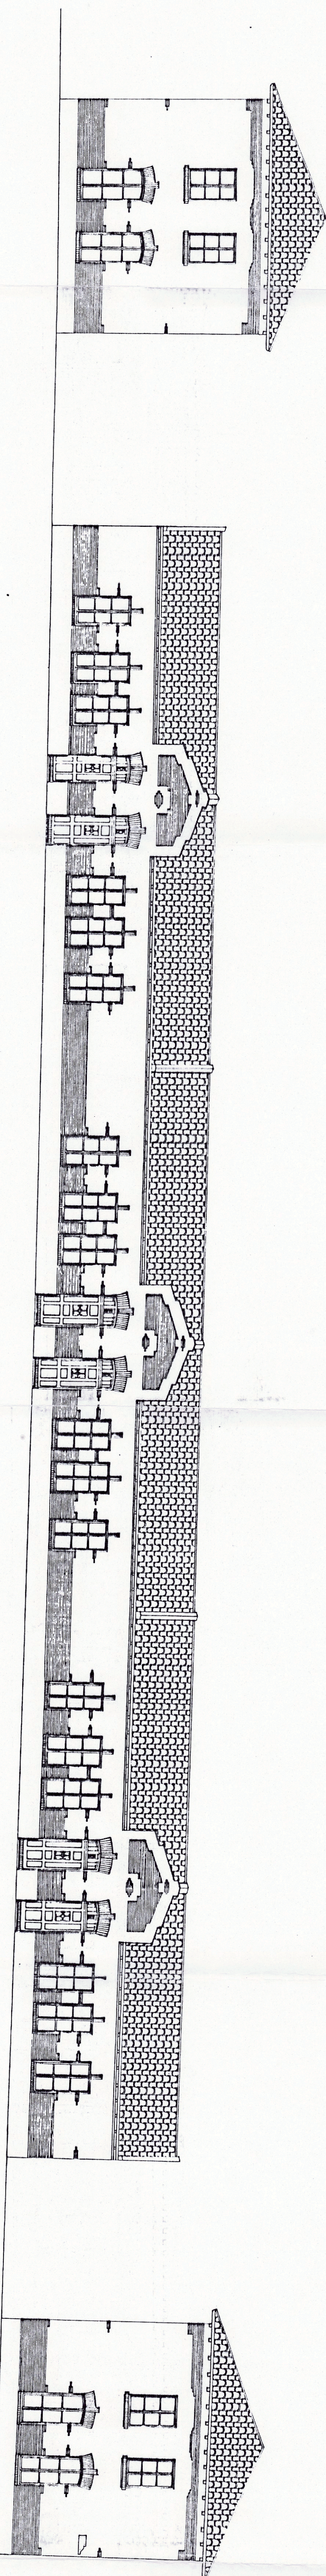

PLANO: 3.8
ALZADO
c/ HÉROES DE BELCHITE
PAR
ESTADO ORIGINAL
ESCALA 1/100
JULIO DE 1996

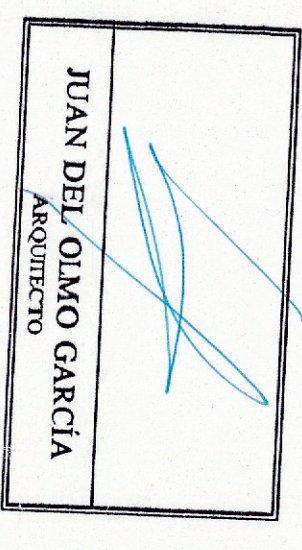

C. HEROES DE BELCHITE PAR
0 1 2 3 4 m.