
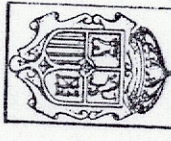
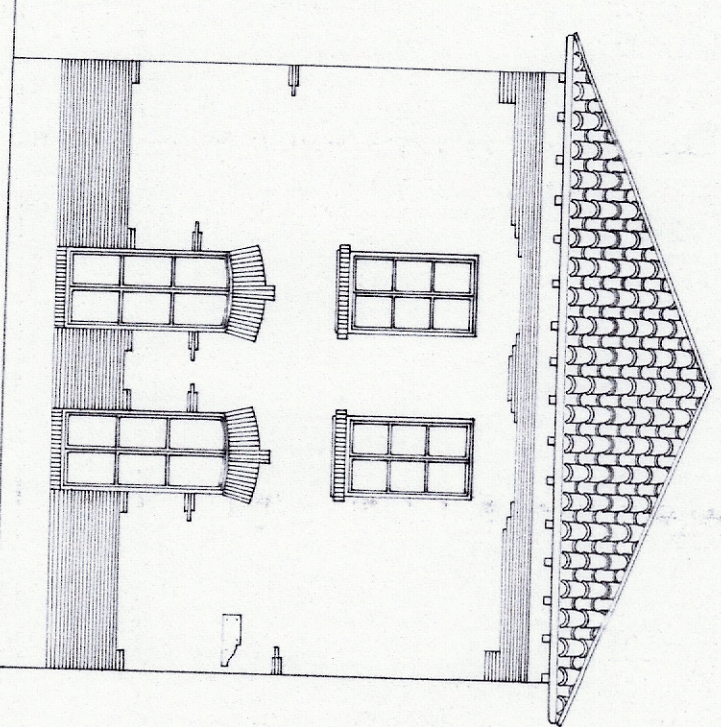
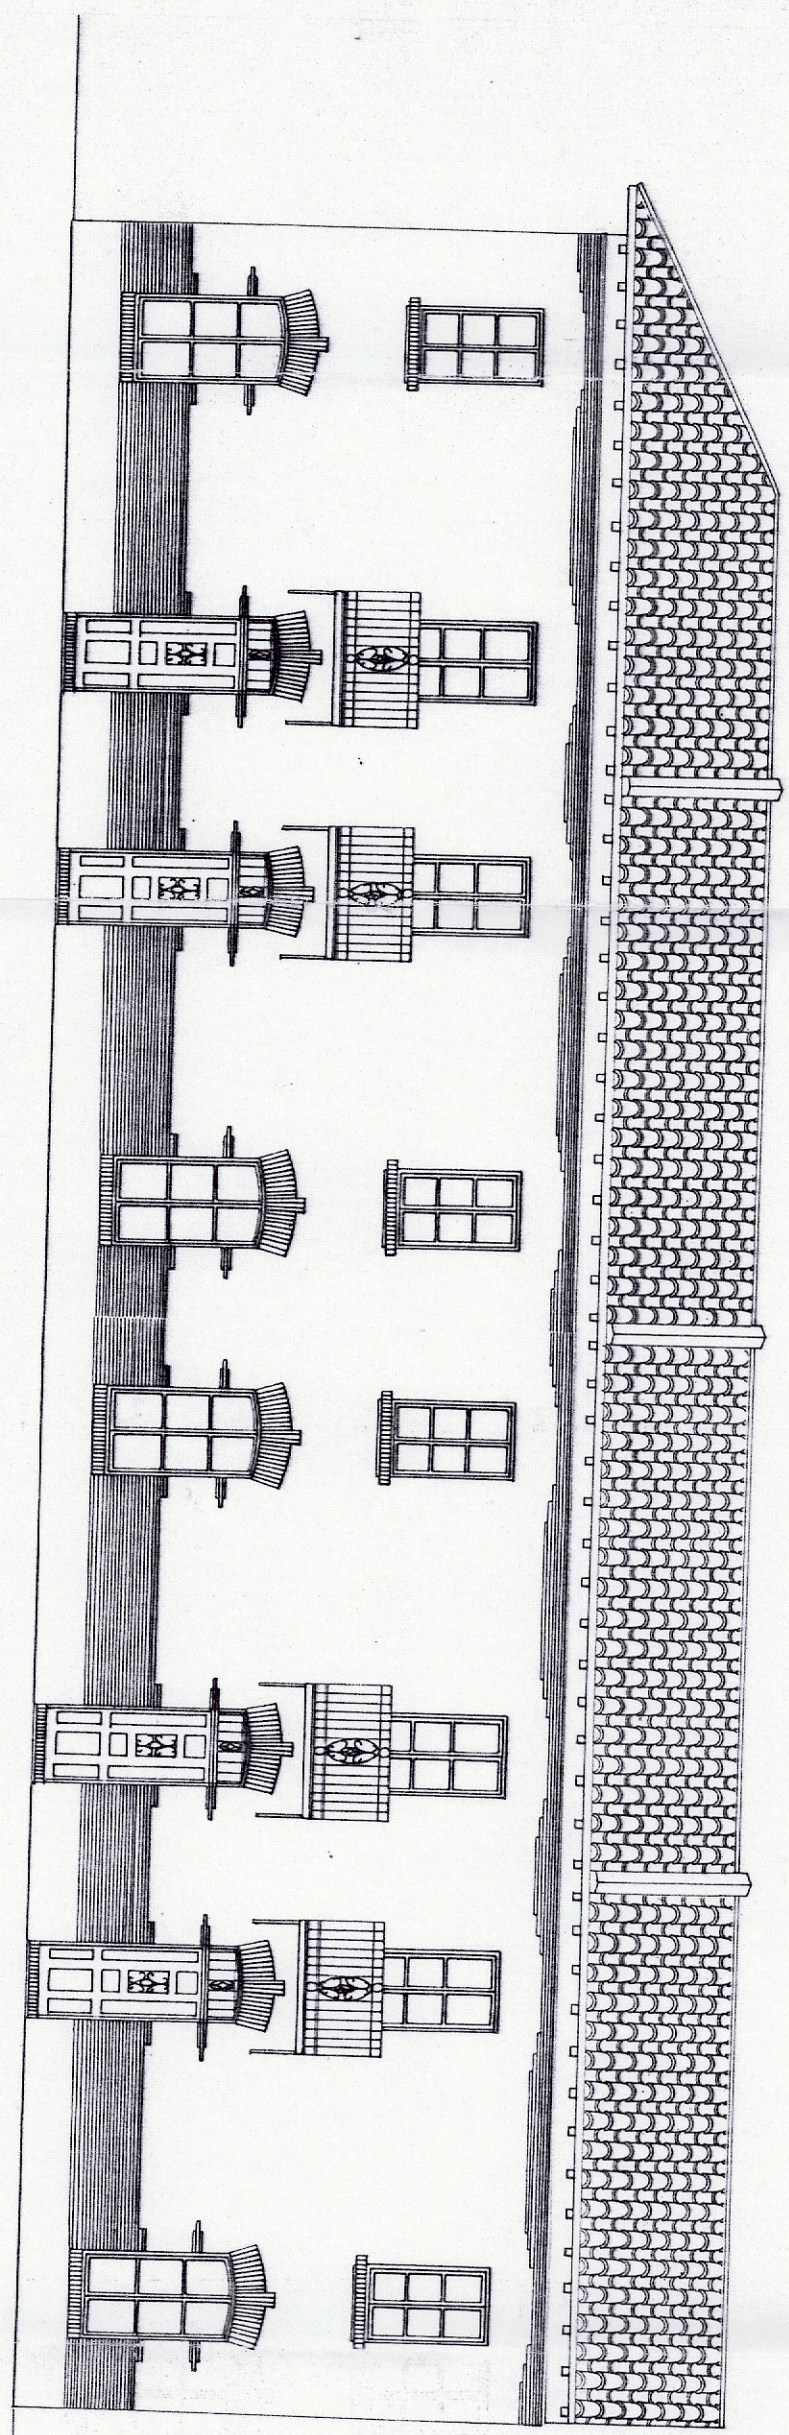


PLAN ESPECIAL
de
PROTECCIÓN

	BARRIO
MARIA CRISTINA	

PLANO: 3.9	
ALZADO	
c/ HÉROES de BELCHITE	
IMPAR	
ESTADO ORIGINAL	
ESCALA 1/100	
JULIO DE 1995	


JUAN DEL OLMO GARCÍA
ARQUITECTO

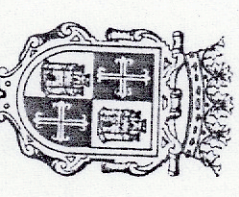

C. HEROES DE BELCHITE
IMPAR

0 1 2 3 4 m