


BARRIO
MARIA CRISTINA

PLANO: 4.15
ALZADO c/ RICARDO CORTÉS PAR ESTADO ACTUAL
ESCALA: 1/100 FOLIO DE 1996

JUAN DEL OLMO GARCÍA ARQUITECTO

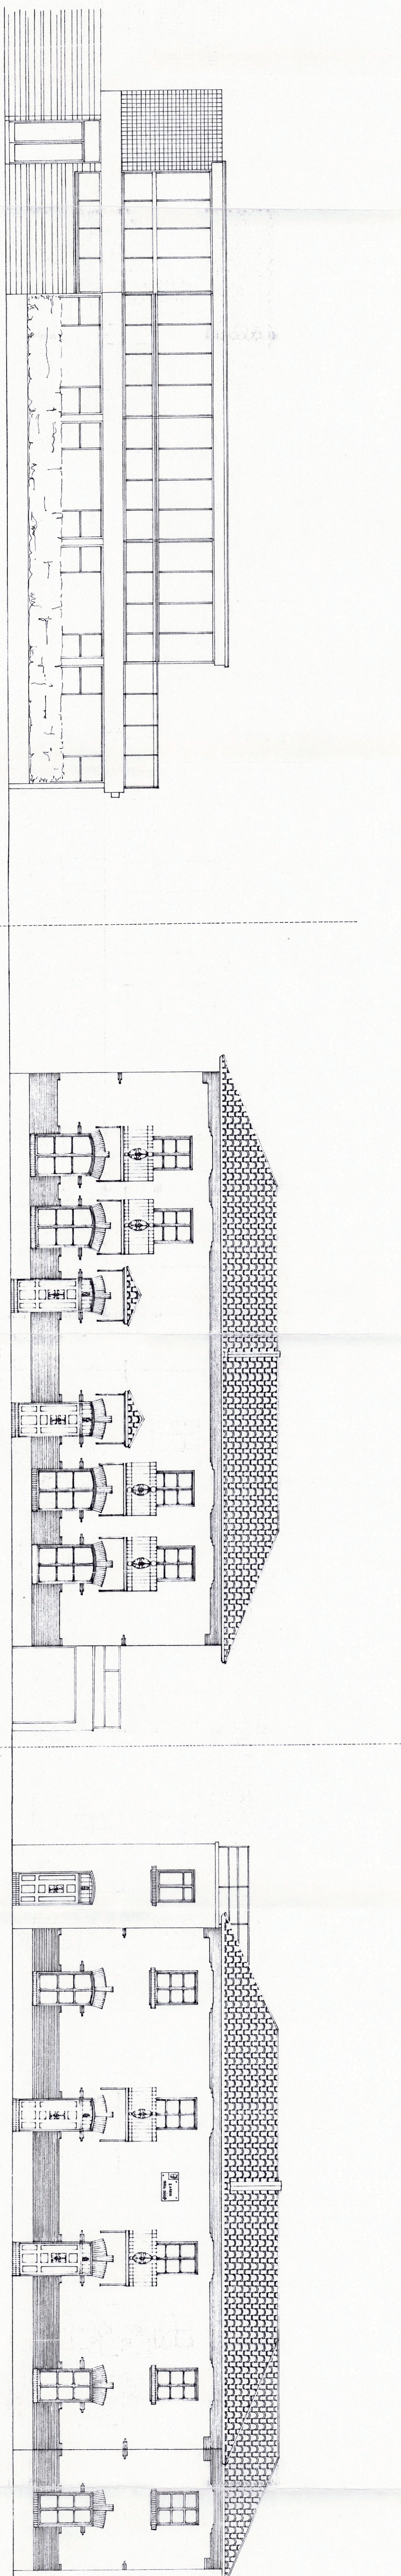

C. RICARDO CORTÉS
PAR
0 1 2 3 4 m.

