
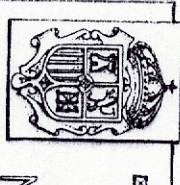
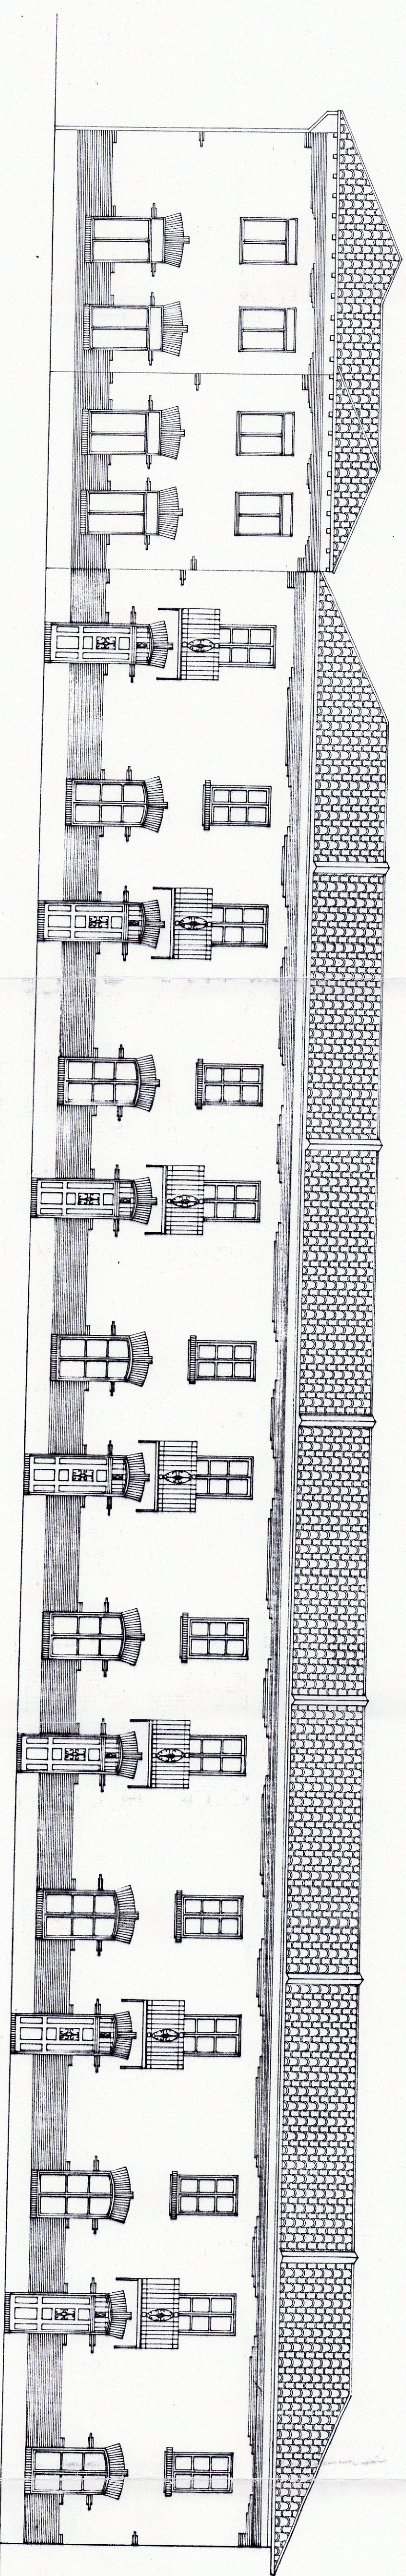


PLAN ESPECIAL
de
PROTECCIÓN

	BARRIO
MARIA CRISTINA	

PLANO: 4.6	
ALZADO	
c/ HÉROES del BALEARES	
IMPAR	
ESTADO ACTUAL	
ESCALA: 1/100	
JULIO DE 1996	


JUAN DEL OLMO GARCÍA
ARQUITECTO

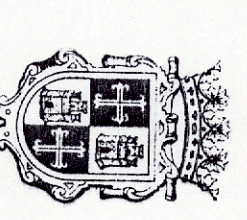

C. HÉROES DEL BALEARES IMPAR
0 1 2 3 4 m.